COMUNE DI DOLZAGO

S.U.A.P.
SPORTELLO UNICO ATTIVITA' PRODUTTIVE
IN VARIANTE AL P.G.T.

per l'ampliamento dell'impianto produttivo MAKO SHARK s.r.l.
sulla proprietà IMMOBILIARE VERITAS s.r.l.

dott. arch. Davide Bergna
via Lazzoretto 34 - 23848 OGGIONO (LC) tel e fax: 0341-575163 e-mail: info@bergna.it
iscritto all'Albo degli Architetti della Provincia di Lecco al n. 344 - Partita IVA 01662480134 - Codice Fiscale BRG DVD 64P04 E507J

committente	Immobiliare Veritas s.r.l. / Mako Shark s.r.l.
commesso	ampliamento opificio industriale esietnte in Dolzago al mapp. 1791
oggetto	progetto definitivo sezioni e prospetti stato di progetto
progettista	
commesso n.	A46B6
protocollo	18419
data revisione	02.07.2018
scala	1:200
tavola	9
revisione	0

revisione	data	descrizione revisione	redatto
0	02.07.2018	emissione	mc

La riproduzione del presente disegno è vietata a termini di legge - Disegno redatto con AUTOCAD 2008 licenza n. 245-32071067 (3 seats) e con REVIT Architecture Suit 2008

308,28 quote attuali

305,95 quote di progetto

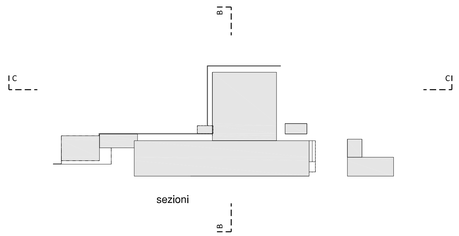

sezioni

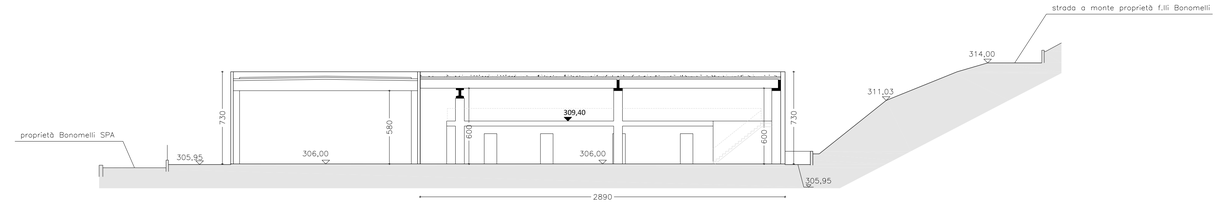

SEZIONE B - B stato di progetto
scala 1:500

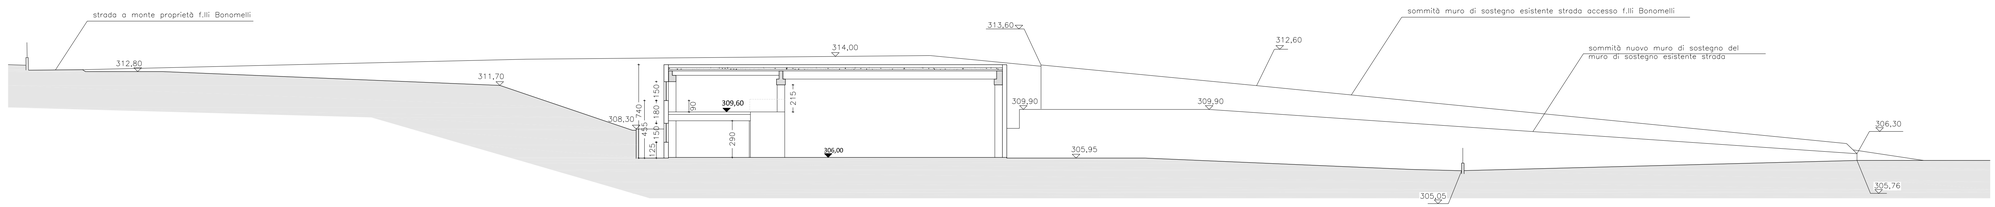

SEZIONE C - C stato di progetto
scala 1:500

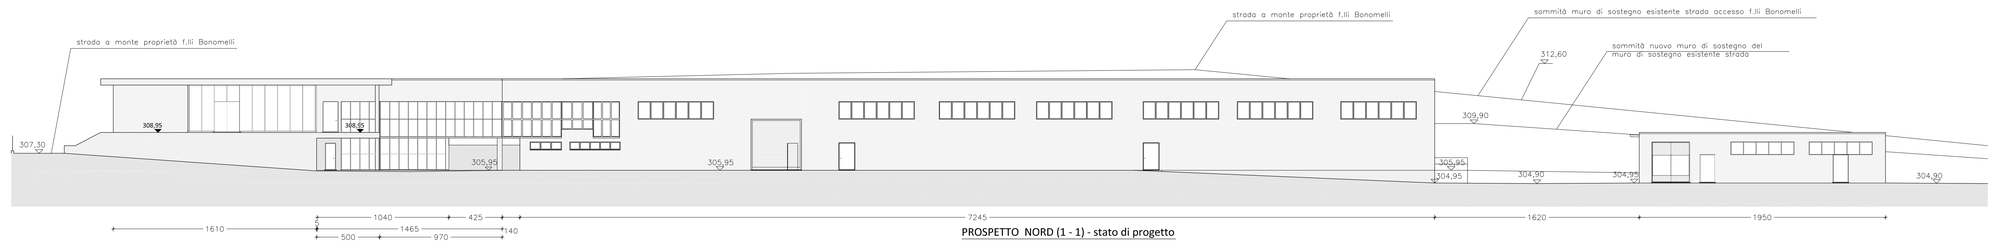

PROSPETTO NORD (1 - 1) - stato di progetto

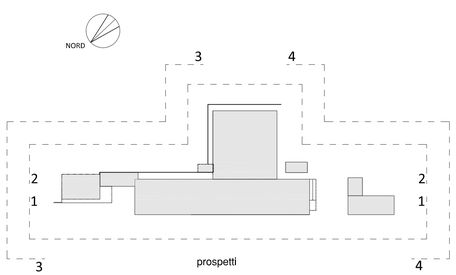

prospetti

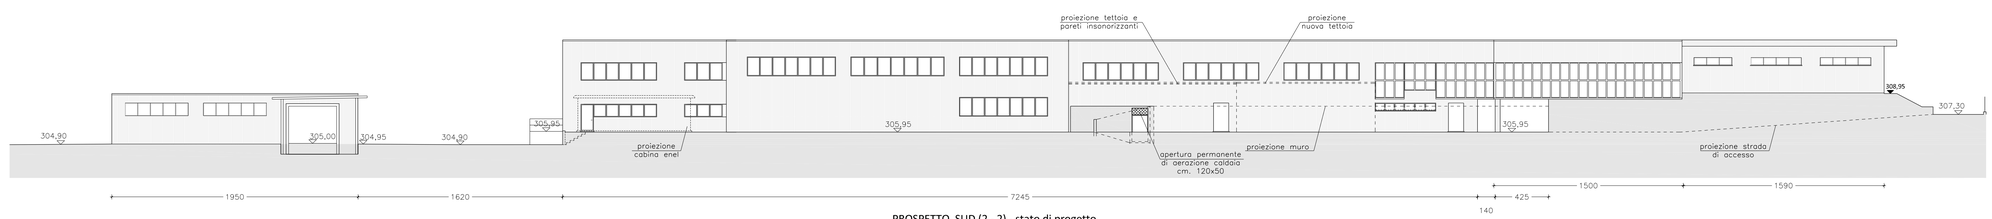

PROSPETTO SUD (2 - 2) - stato di progetto

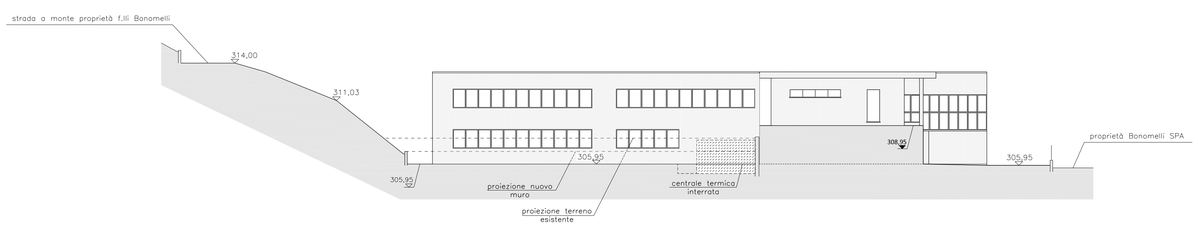

PROSPETTO EST (3 - 3) - stato di progetto

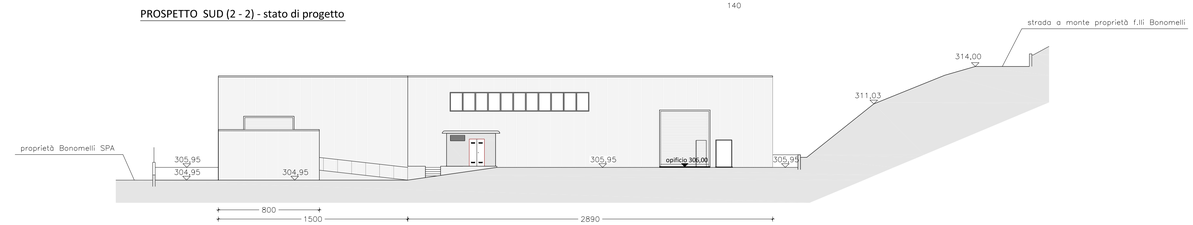

PROSPETTO OVEST (4 - 4) - stato di progetto