



- nodi della rete**
(artt. C-11, D-14, D-15, D-17)
 - aree di supporto**
(artt. C-11, D-14, D-15, D-17)
 - aree di riqualificazione ambientale**
(artt. C-11, D-18)
 - aree del varco da mantenere**
(artt. C-11, D-14, D-16)
- principali relazioni di connessione
- a livello provinciale
 - a livello locale
 - corridoio fluviale
 - urbanizzato
 - confine comunale

RETE ECOLOGICA REGIONALE (scala 1:20.000)

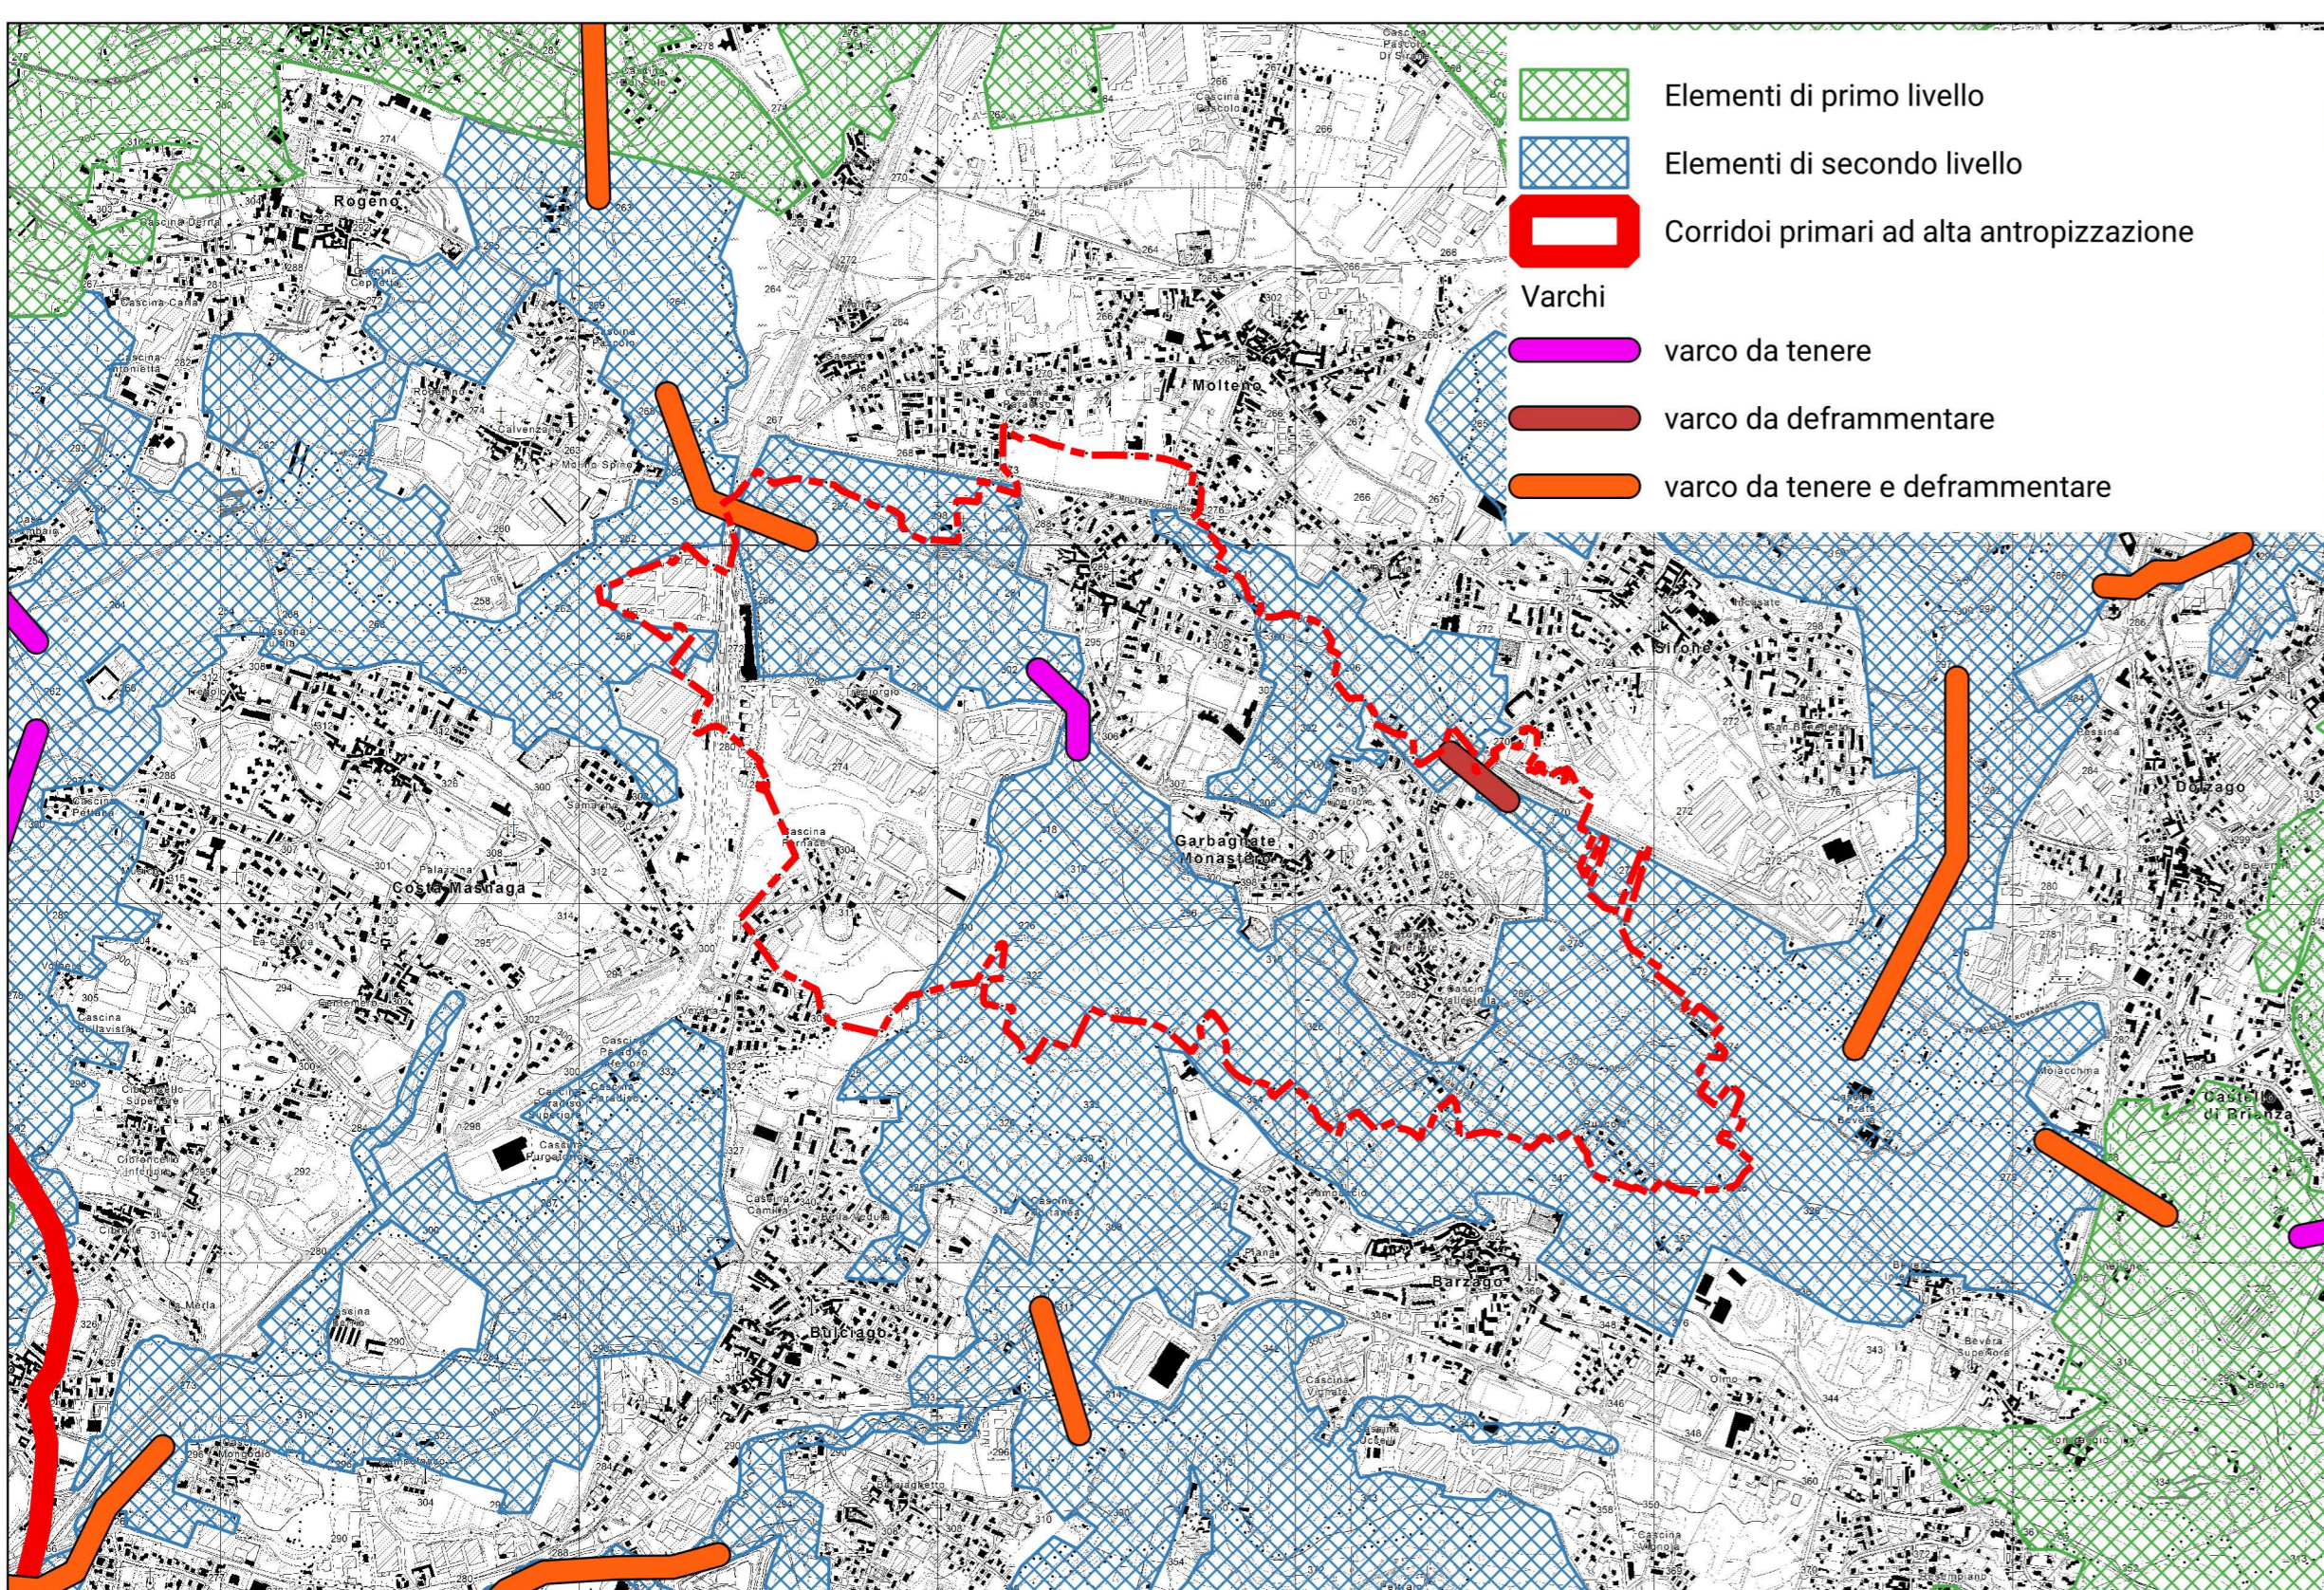

RETE ECOLOGICA PROVINCIALE (scala 1:20.000)

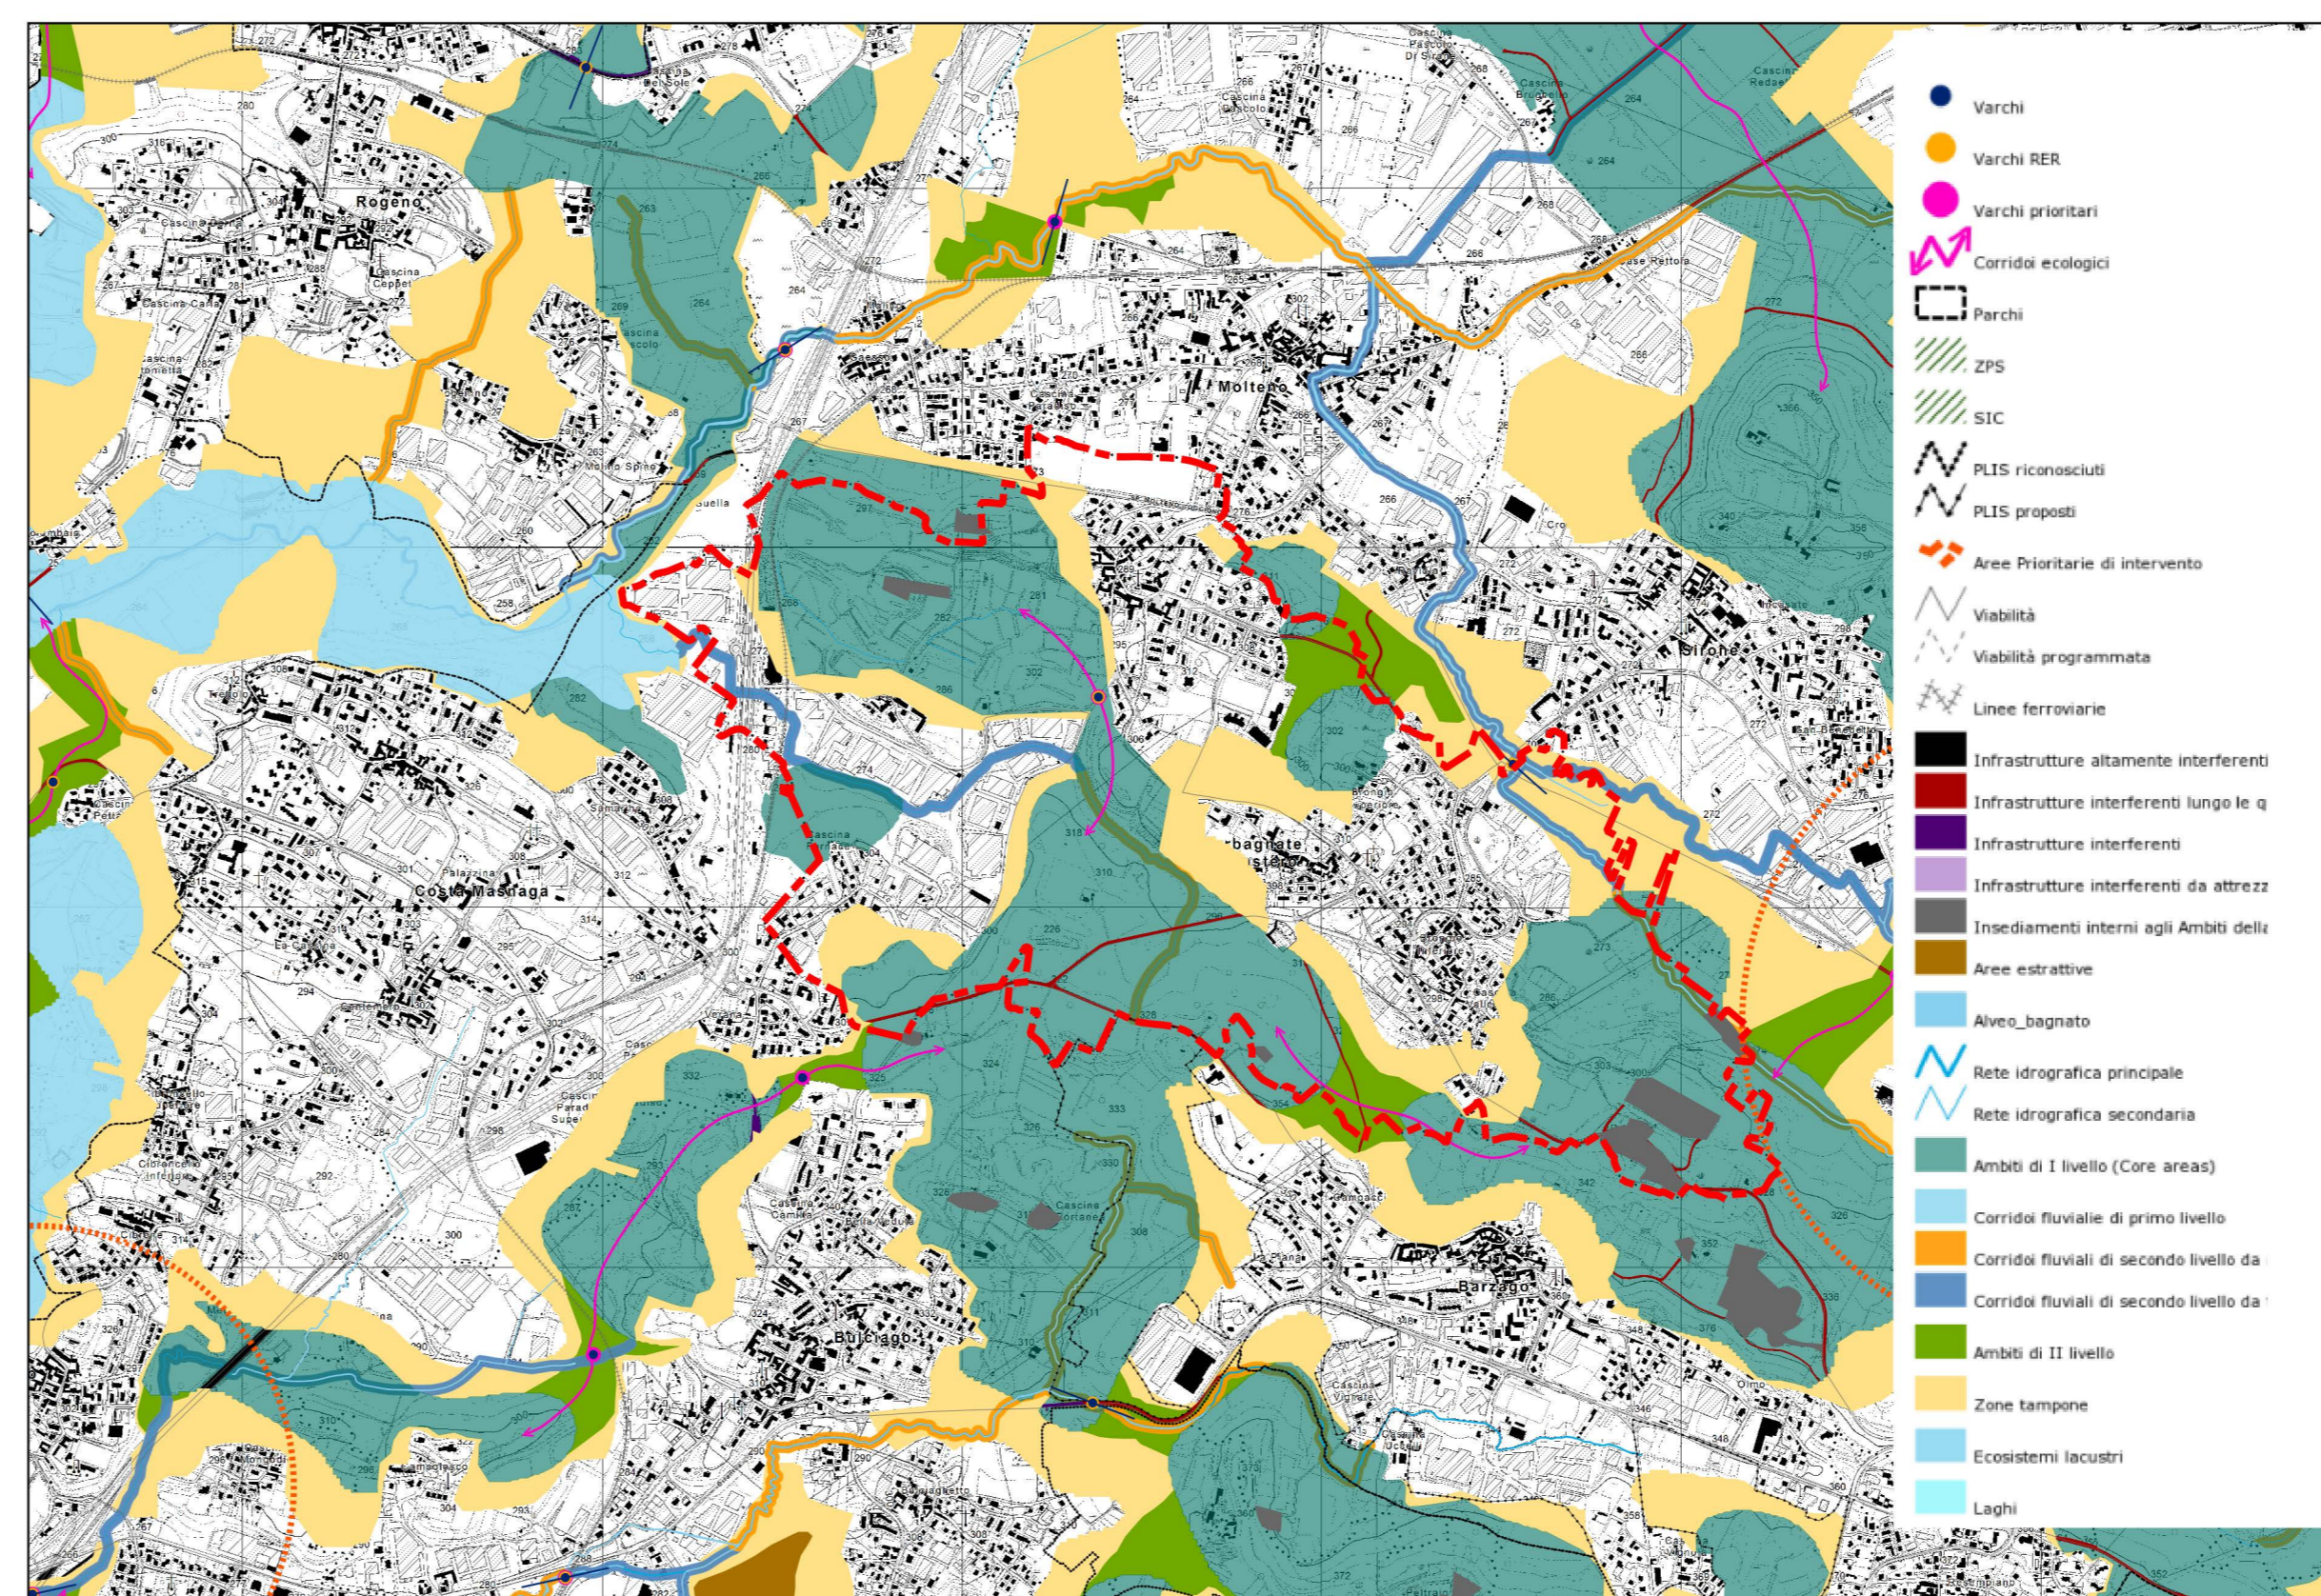

Comune di Garbagnate Monastero
Provincia di Lecco

Piano di Governo del Territorio
Variante 2021 - adeguamento alla L.R. 31/2014

Piano dei Servizi

TAVOLA
PS-2

Scala 1:5.000

Rete Ecologica Comunale

Versione 3.1.1 / maggio 2023 (modificato a seguito controdeduzione osservazioni)

Sindaco: Mauro Colombo

Vice Sindaco: arch. Ilaria Villa

Area tecnica: geom. Emilio Tansini - arch. Pietro Sola

Adozione: *Antonio Acerbi*

Approvazione: *Antonio Acerbi*