



Piano secondo




Piano Primo

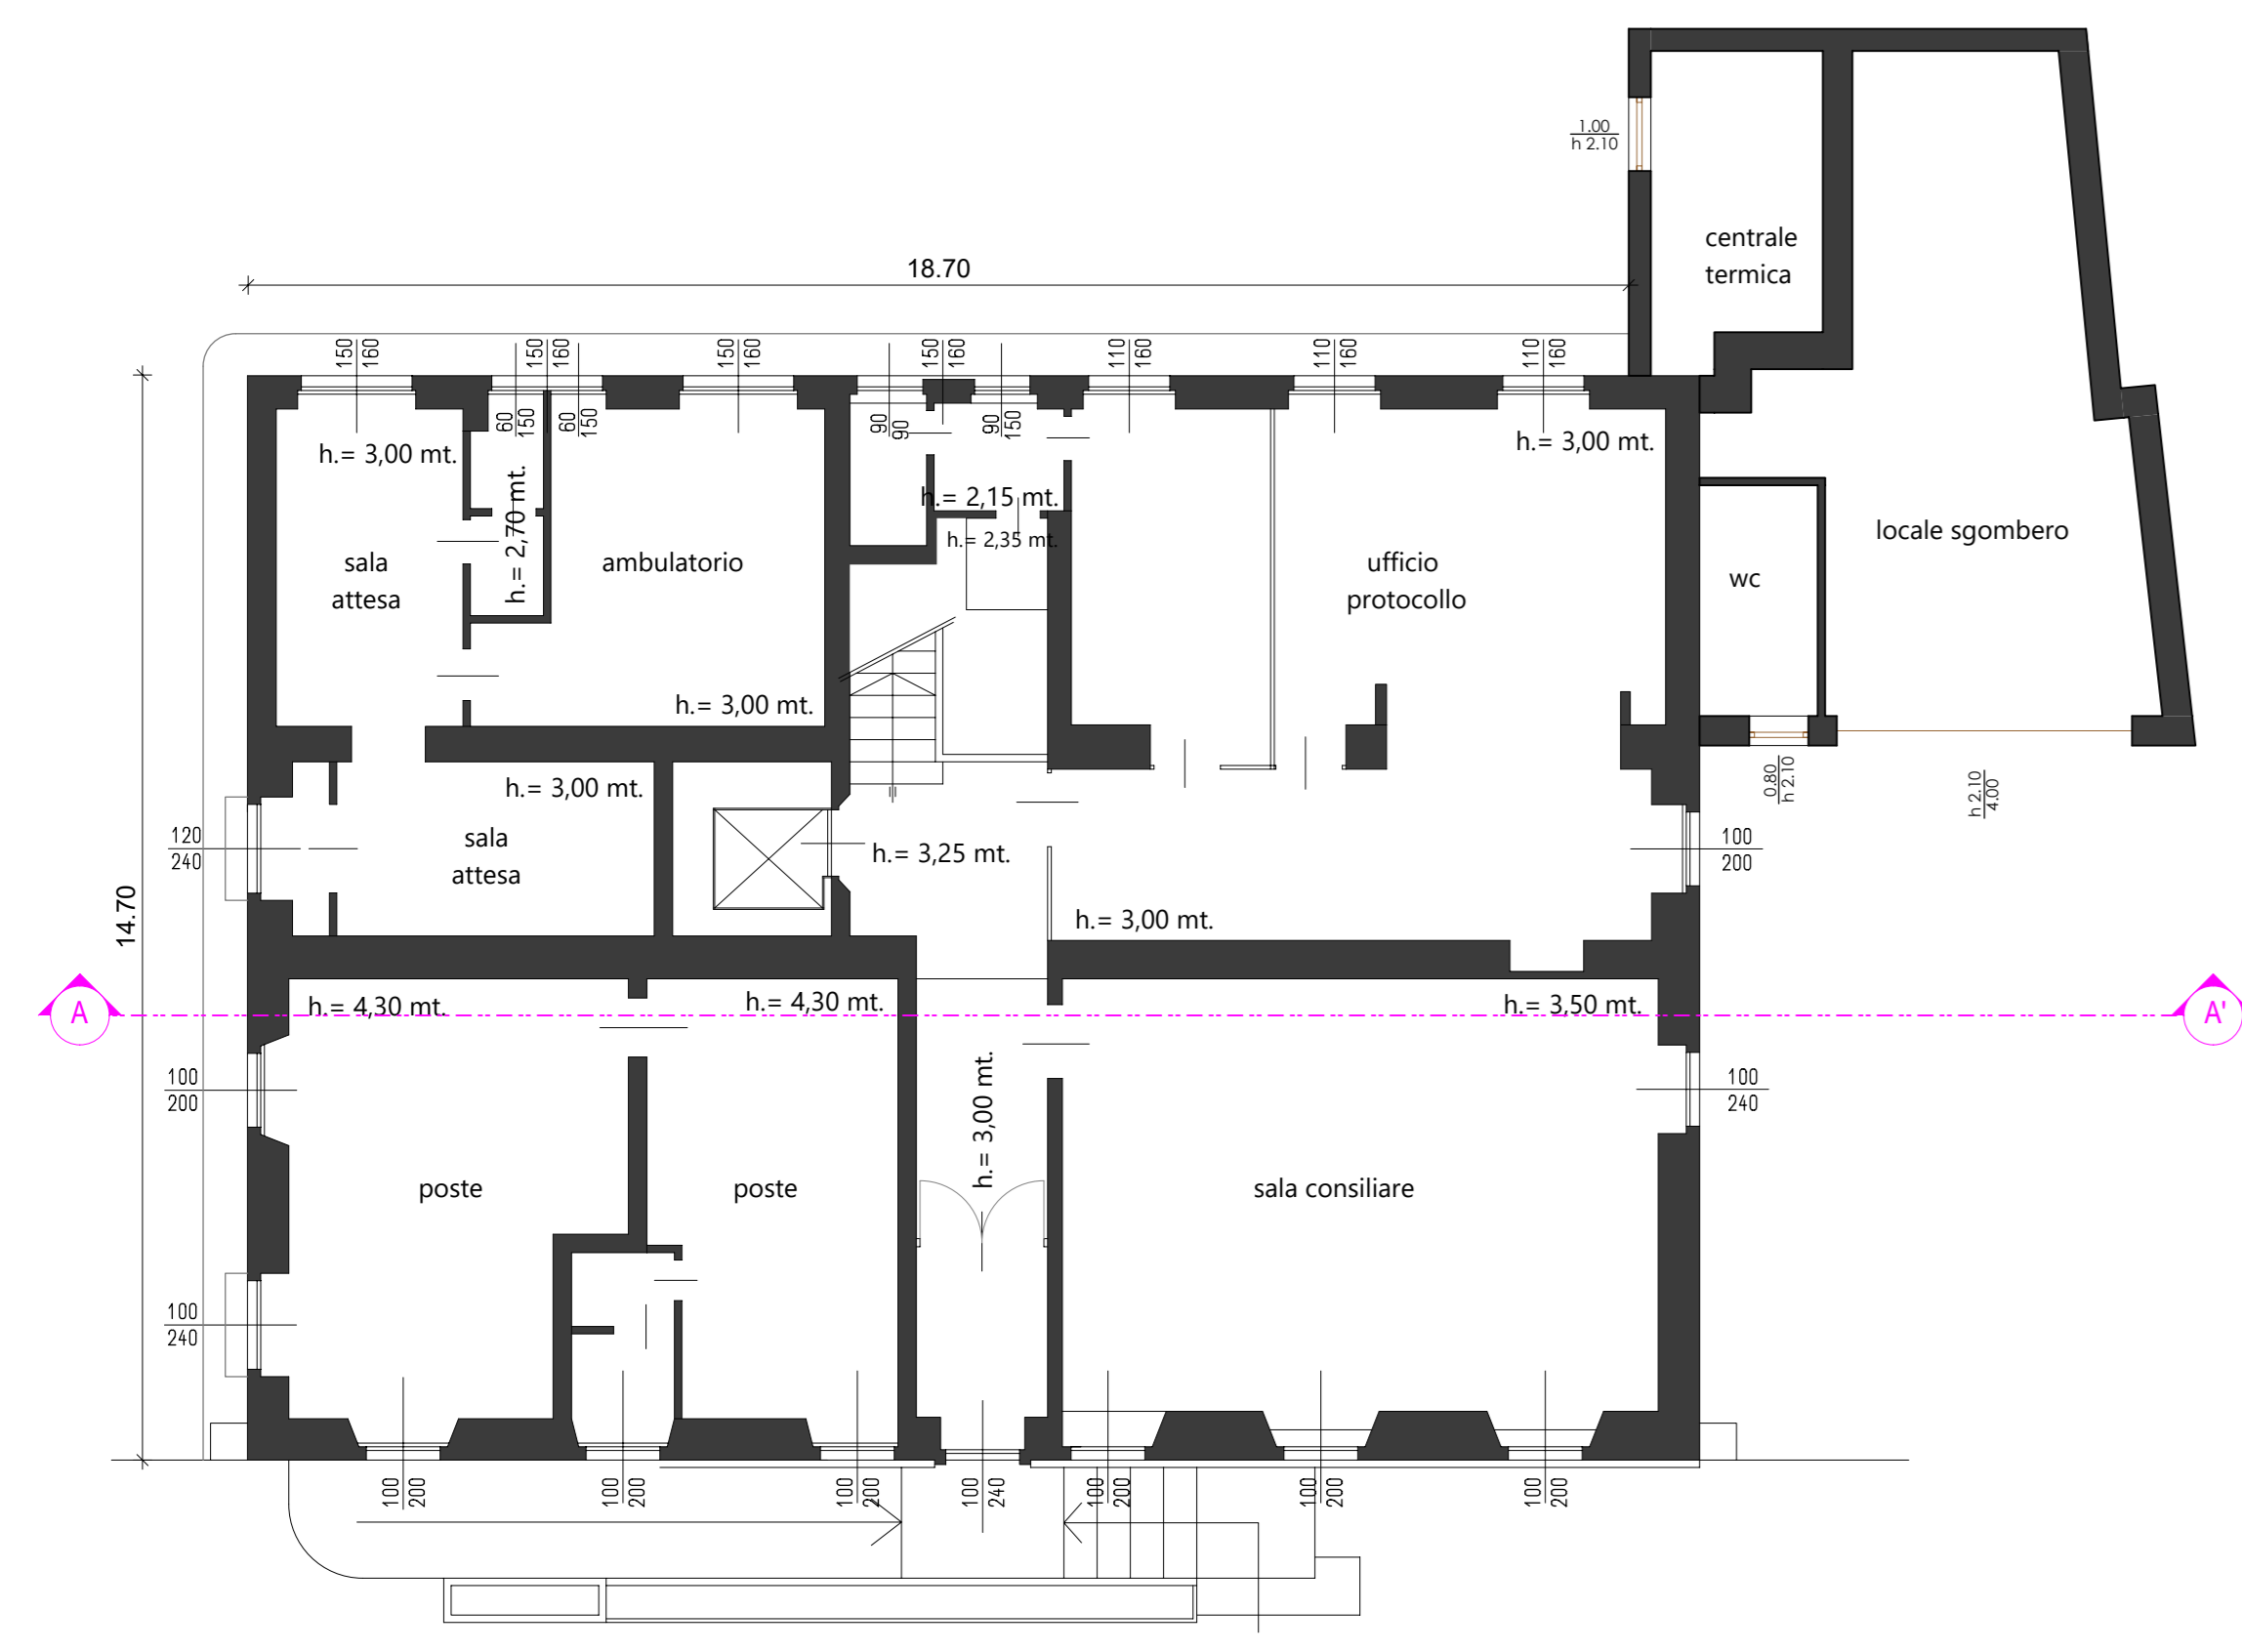


Piano terra

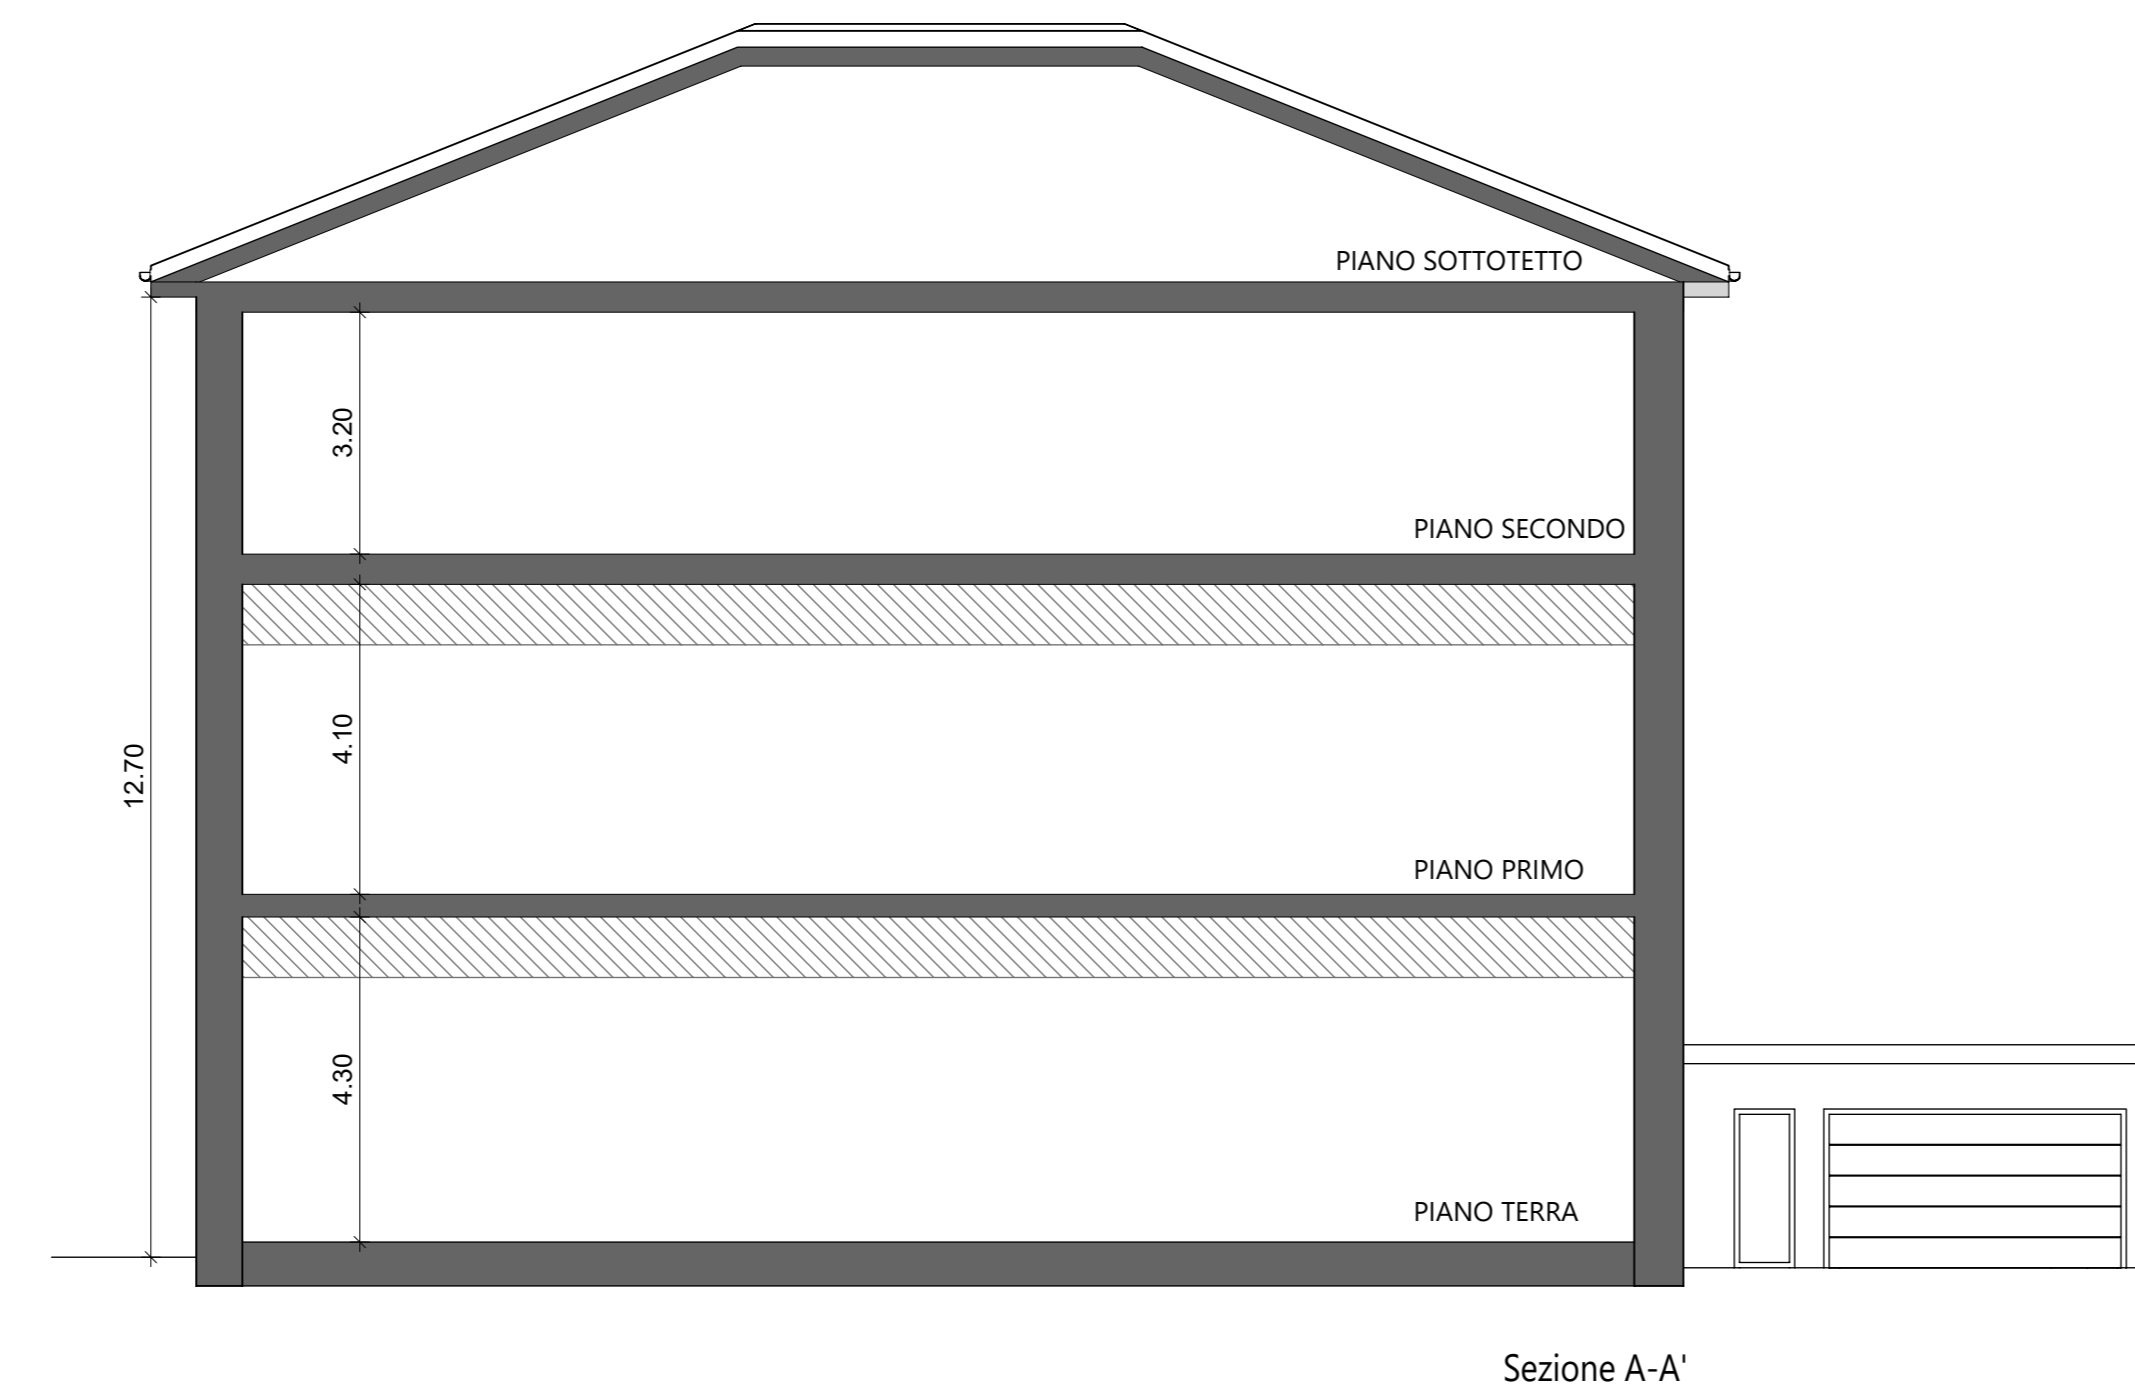


Sezione A-A'

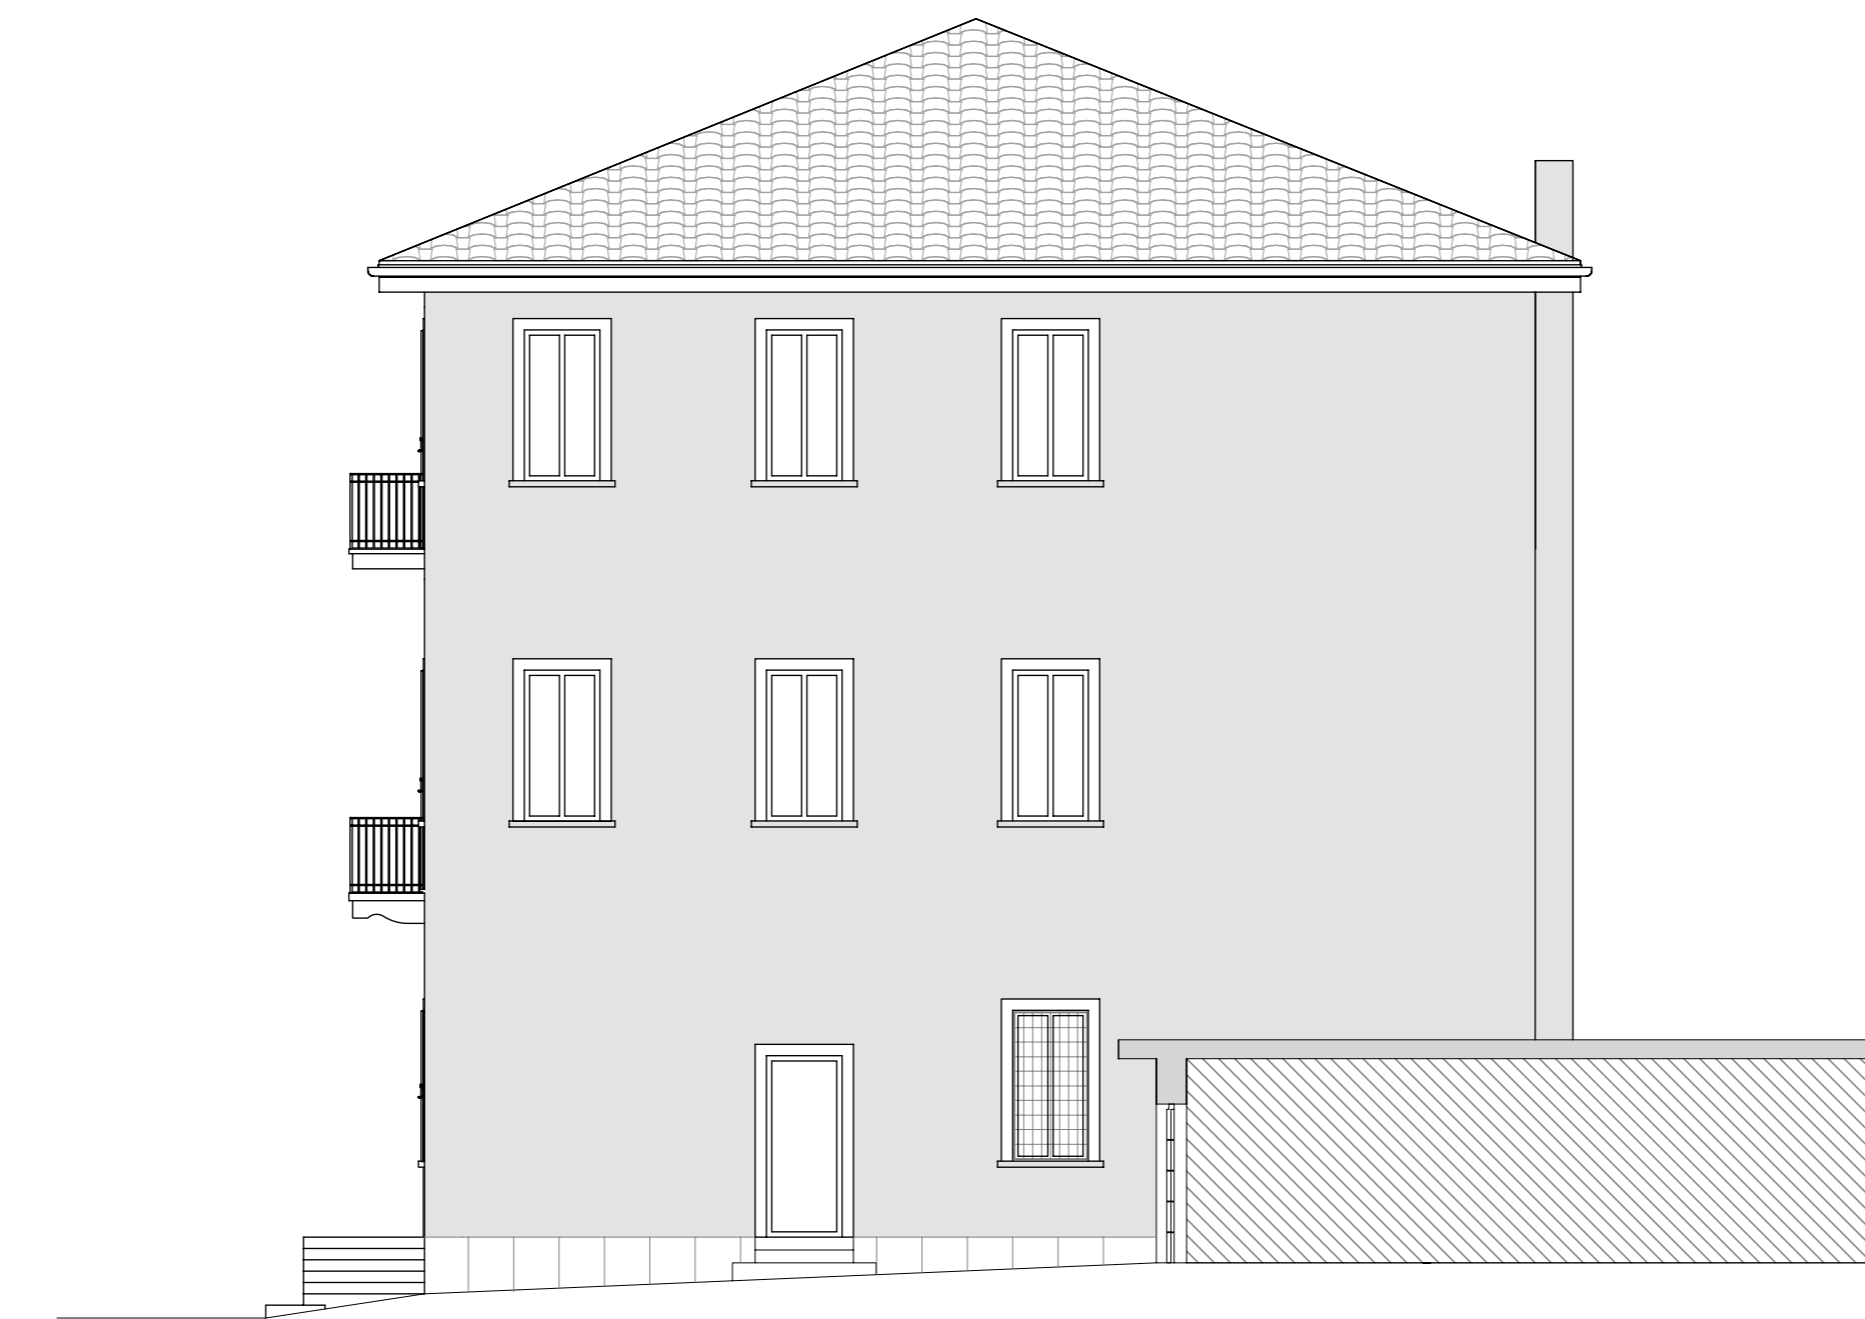


Prospetto sud

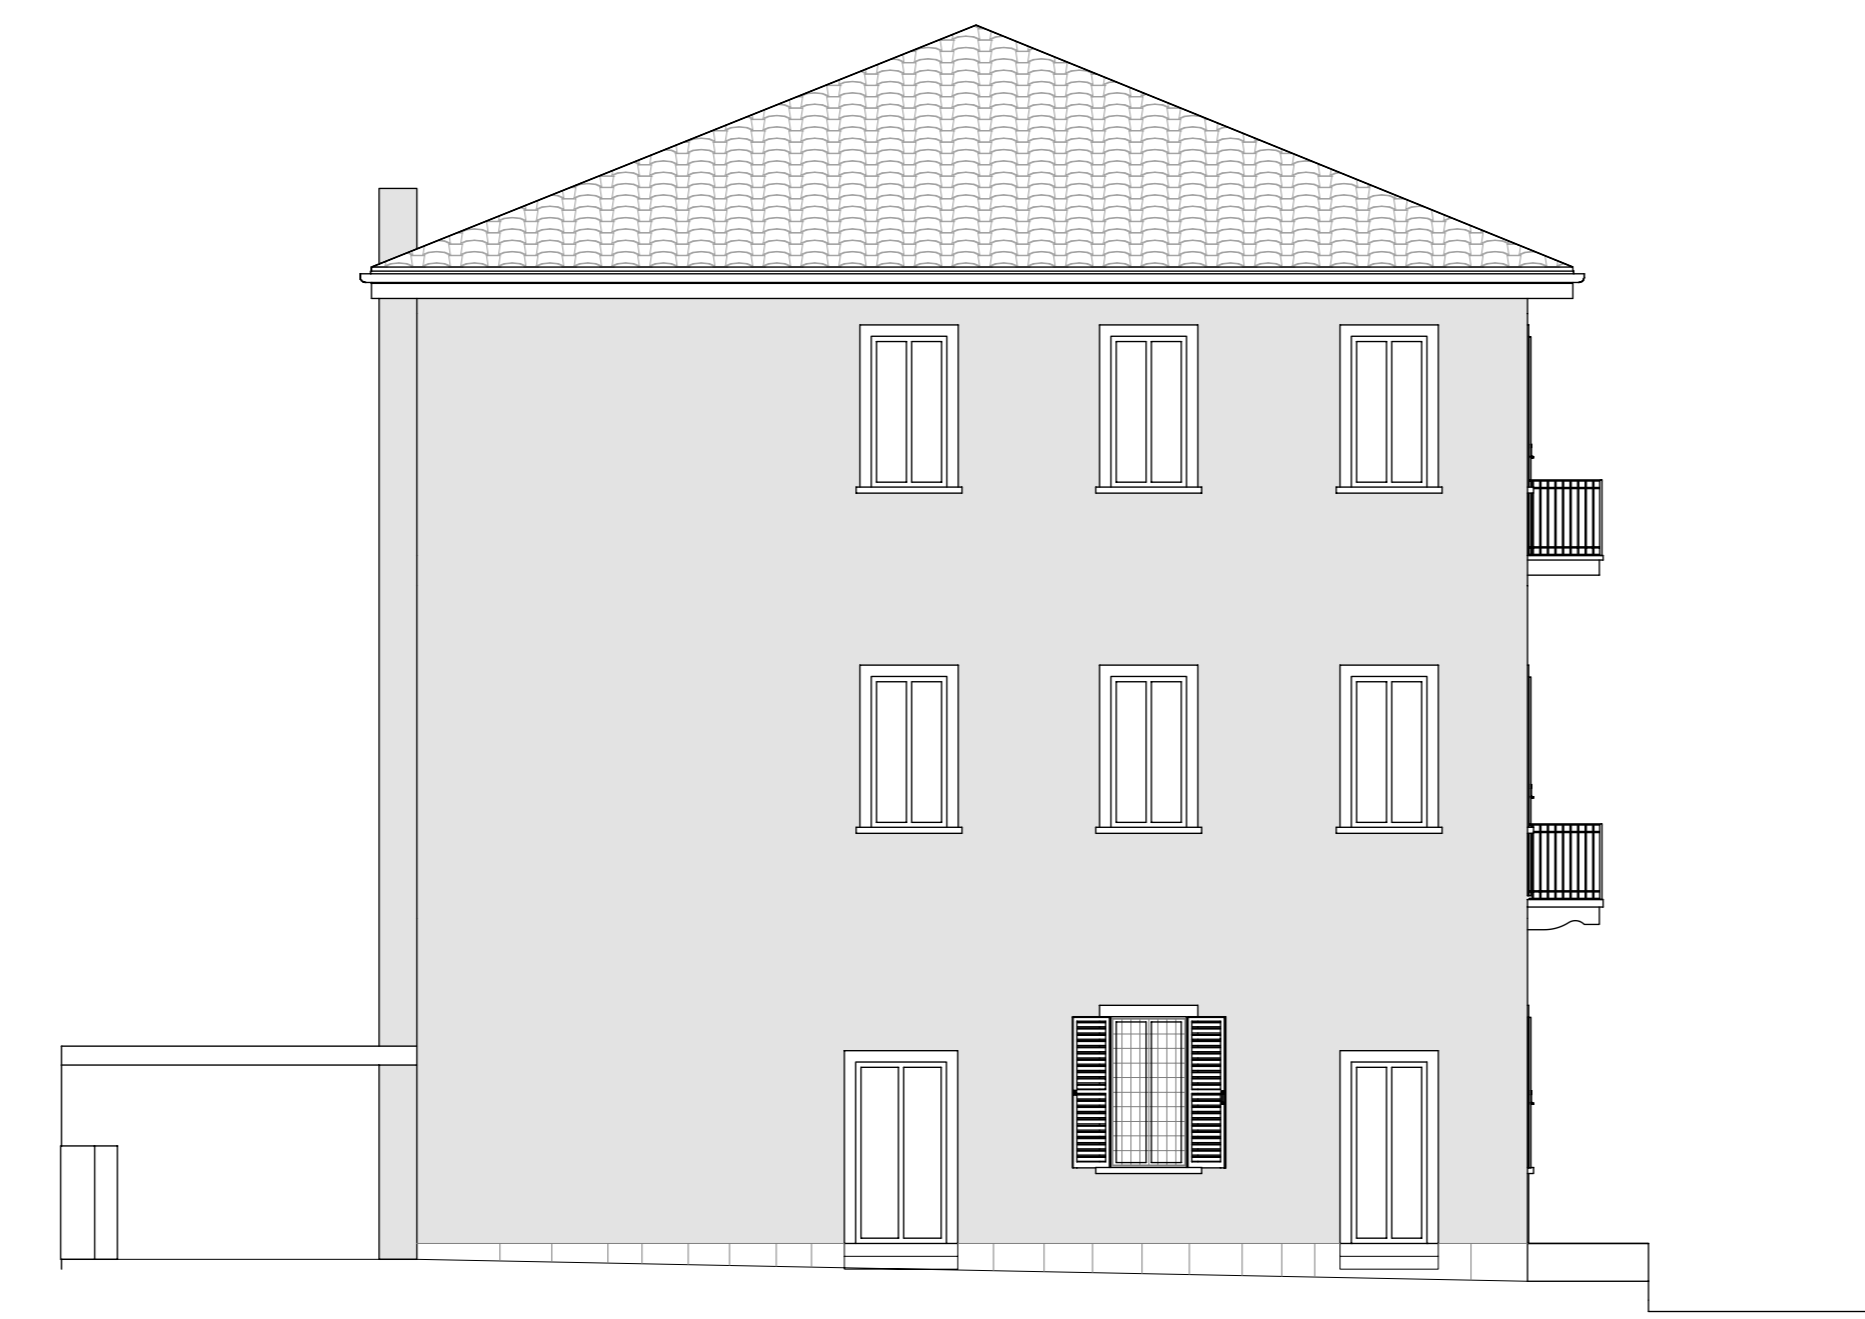

Prospetto nord

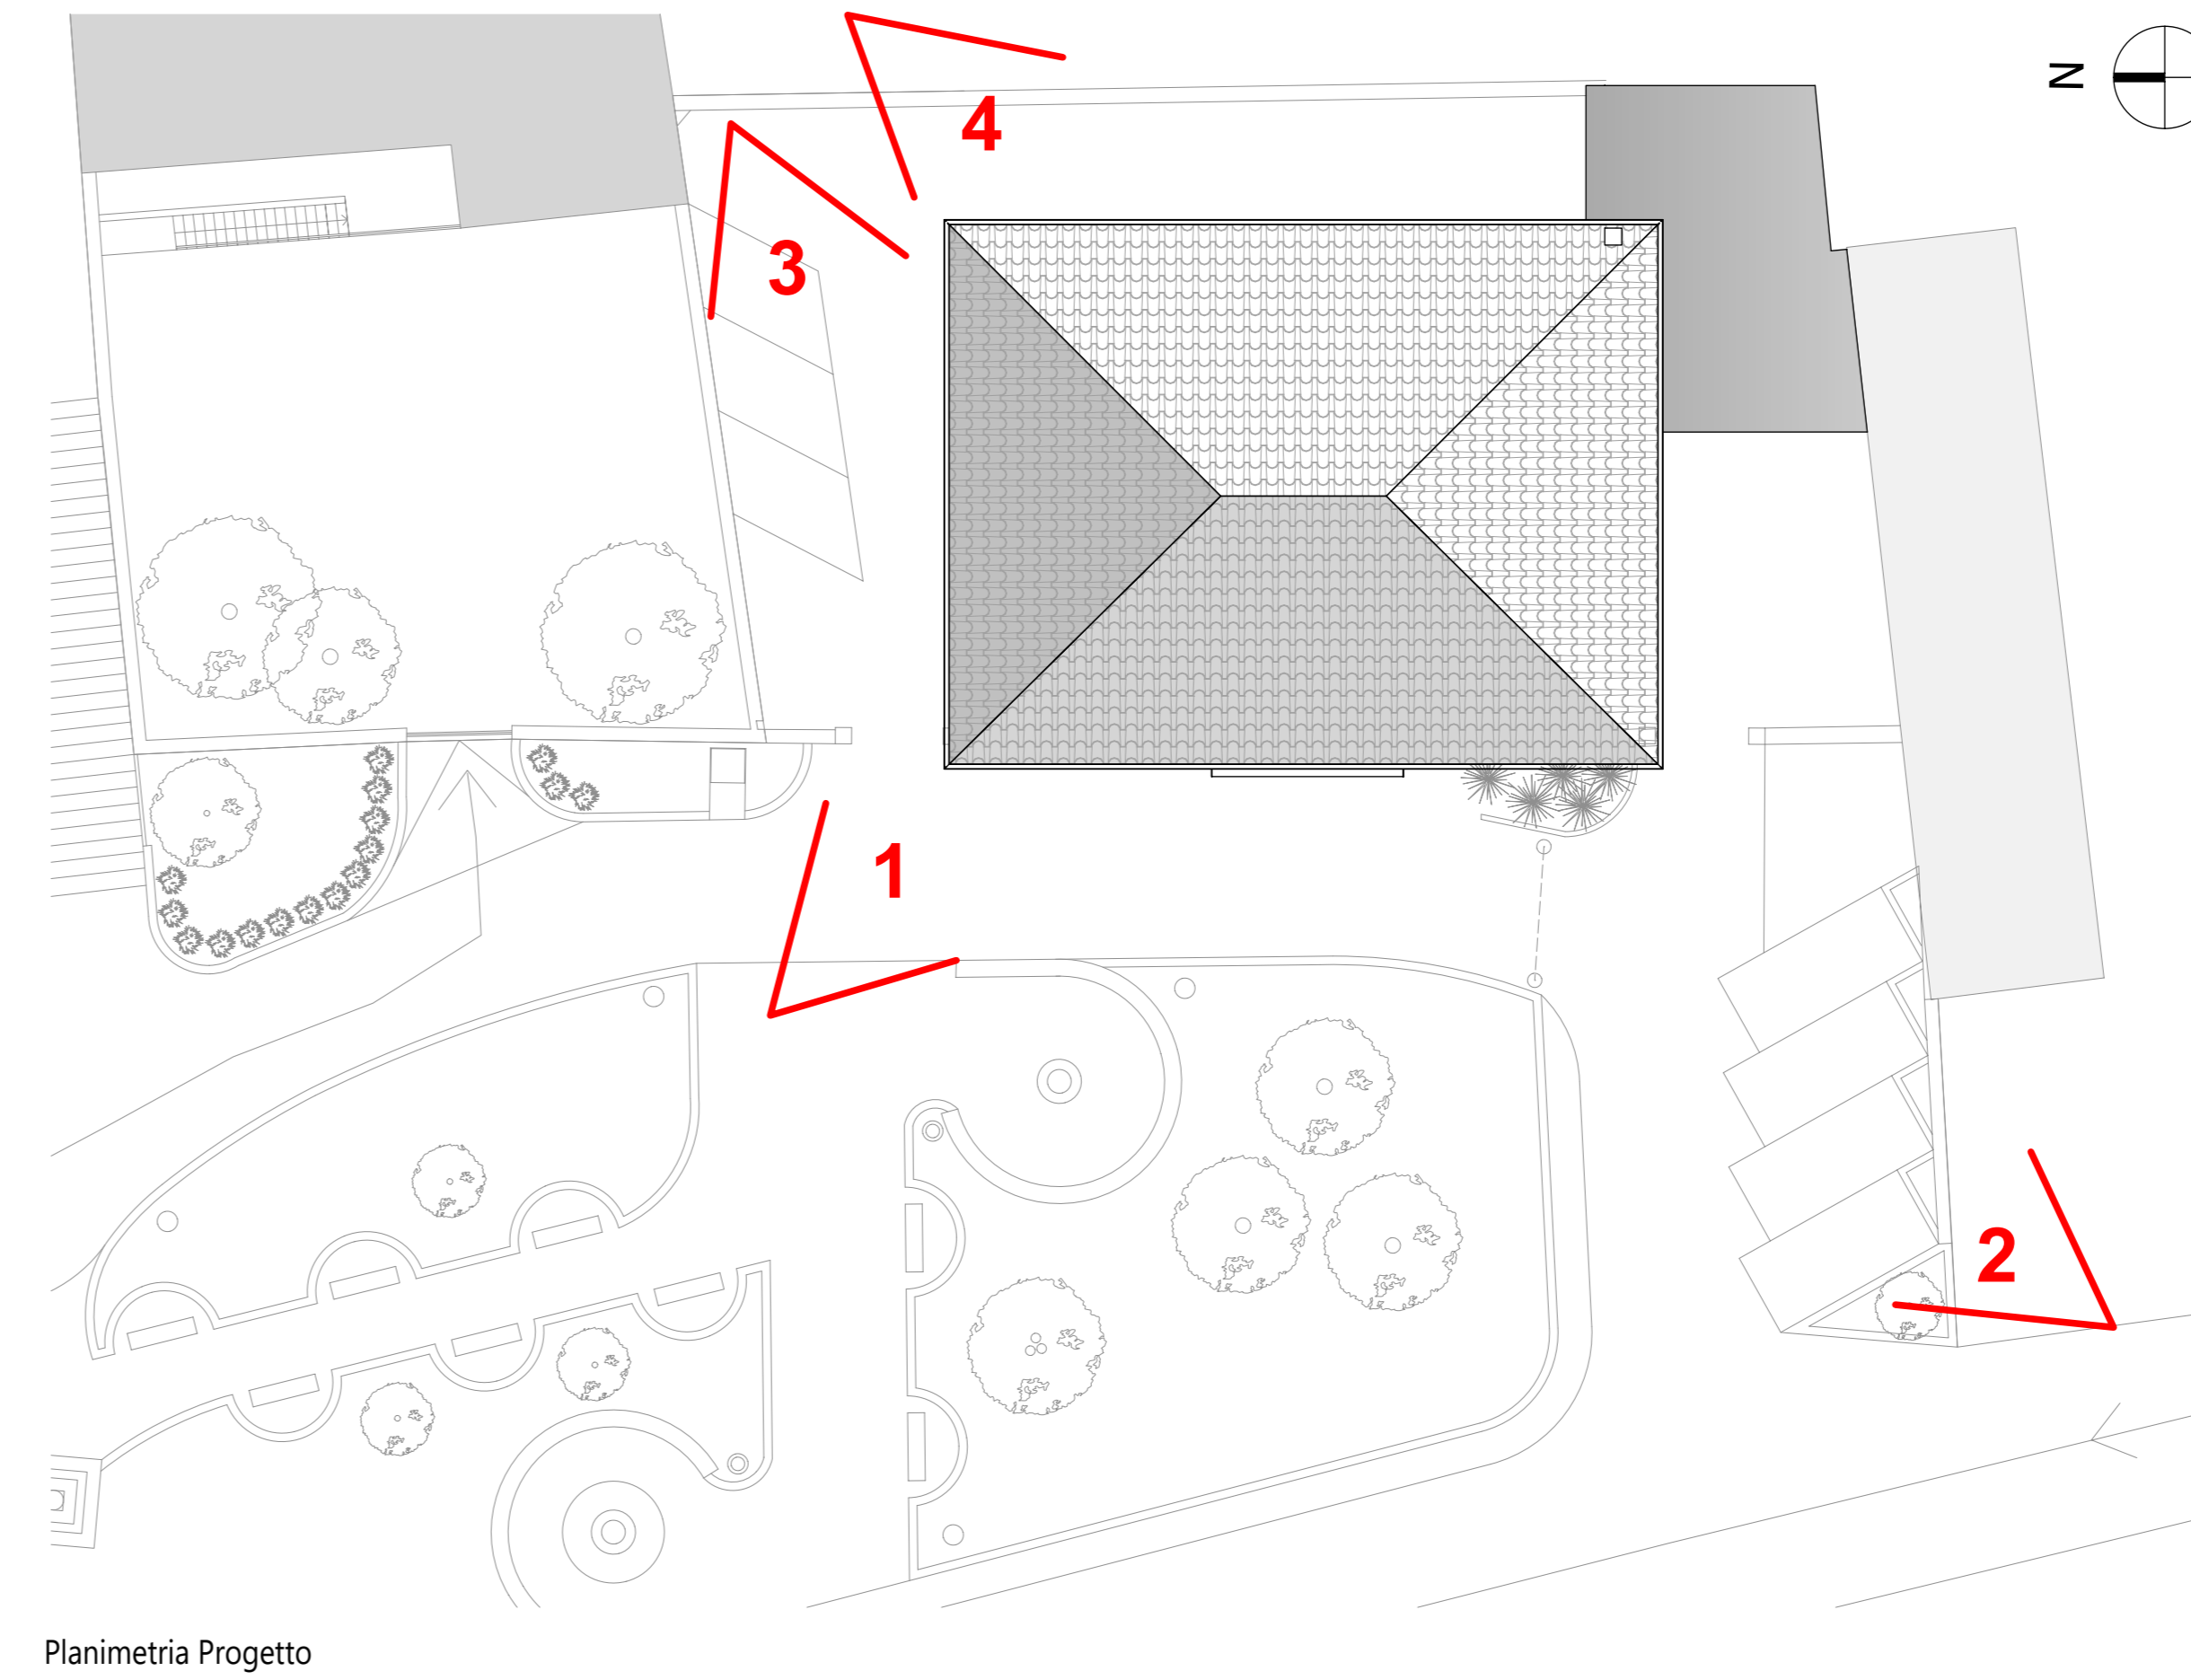

Planimetria Progetto

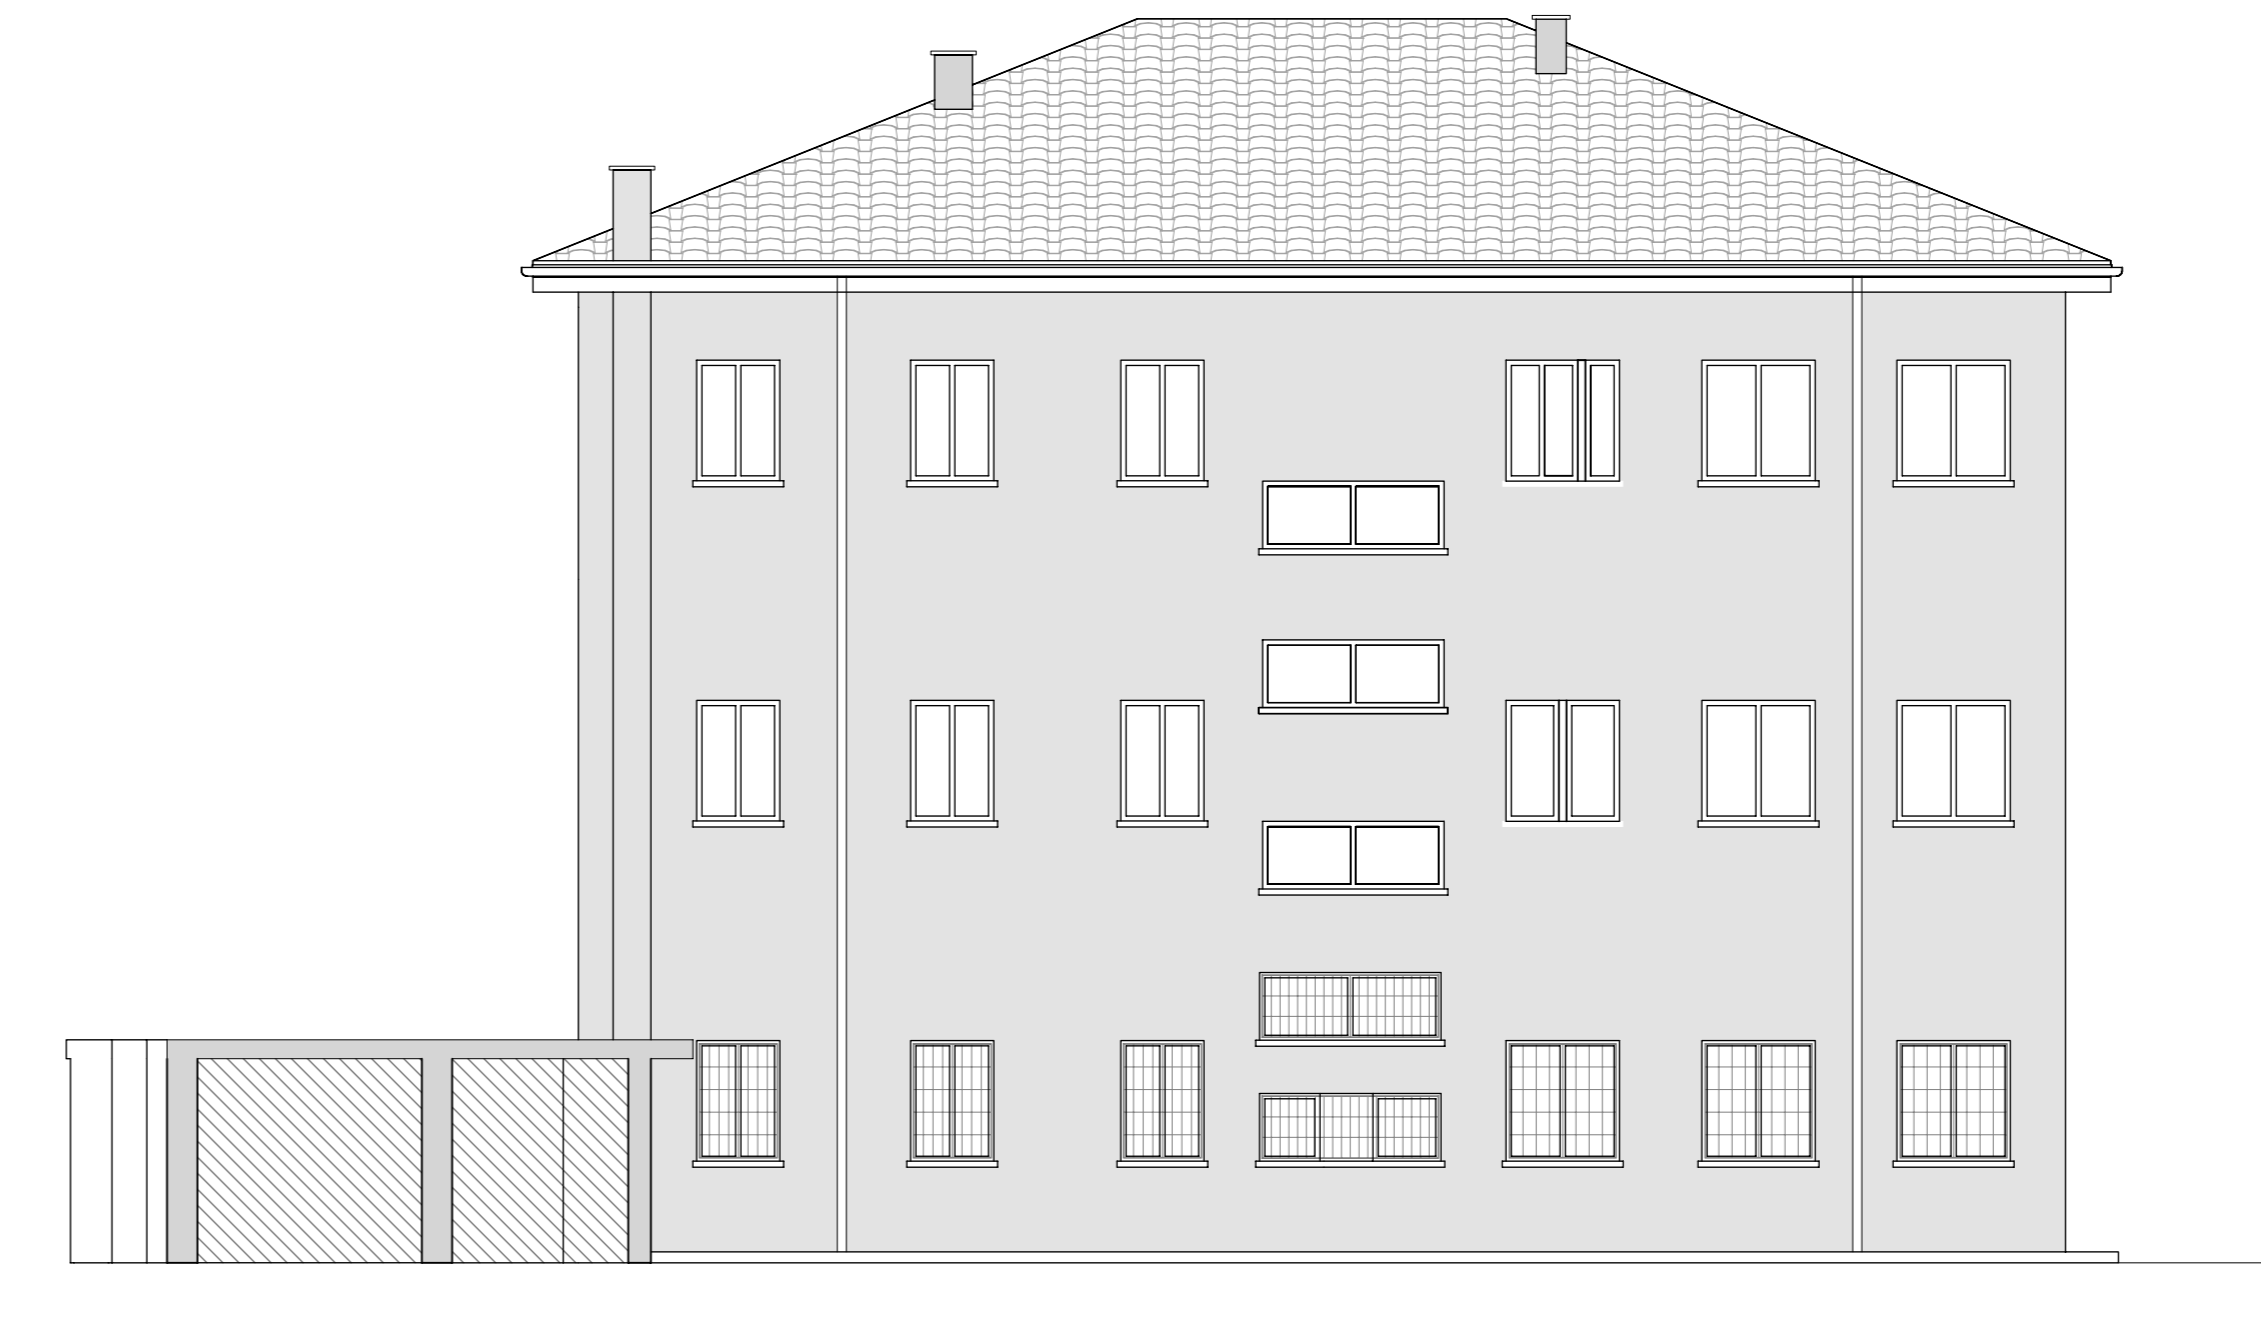

Prospetto est



Prospetto ovest



Vista 3



Vista 4




Vista 2



Vista 1

LABORATORIO DI ARCHITETTURA DESIGN
 arch.urdentini scoccorozzi via g.piraboli, 33, 23873 missaggio (lc) tel. 033/2076962 fax 033/2066310 e-mail:info@archurdentini-scoccorozzi.it
 www.archurdentini-scoccorozzi.it

PRATICA N. 443 - N/21

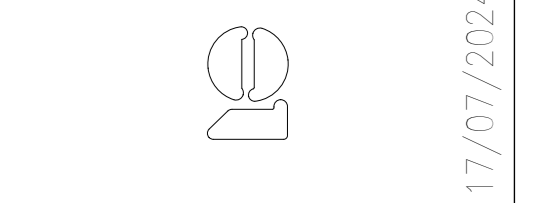

PROGETTISTA



Regione Lombardia



AGGIORNAMENTO rev. 01

COMMITTENTE

Comune di Sirtori
 Piazza Brioschi Don Arnoldo, 14

PROGETTO

Interventi di manutenzione straordinaria per riqualificazione involucro edilizio ed efficientamento energetico del municipio
 Banda RI-GENERA Regione Lombardia

Piazza Brioschi Don Arnoldo, 14
 Sirtori (Lc)

OGGETTO
 PROGETTO ESECUTIVO
 STATO DI FATTO

■ MANTE	1:100
■ PROSPETTI	1:100
■ SEZIONI	1:100
□ PARTICOLARI	
□ RENDER	
□ PLANIMETRIA	1:200
□ ESTRATTO PGT	
□ ESTRATTO MAPPA	
□ ESTRATTO AEROFOTOGRAFICO	

COPIA

CONSEGNA VISTO

scala 1:100

Il progetto artistico del presente elaborato, è protetto a norma di legge del 23 Aprile 1984 n. 833 e successive modifiche.