


foto storica 1928

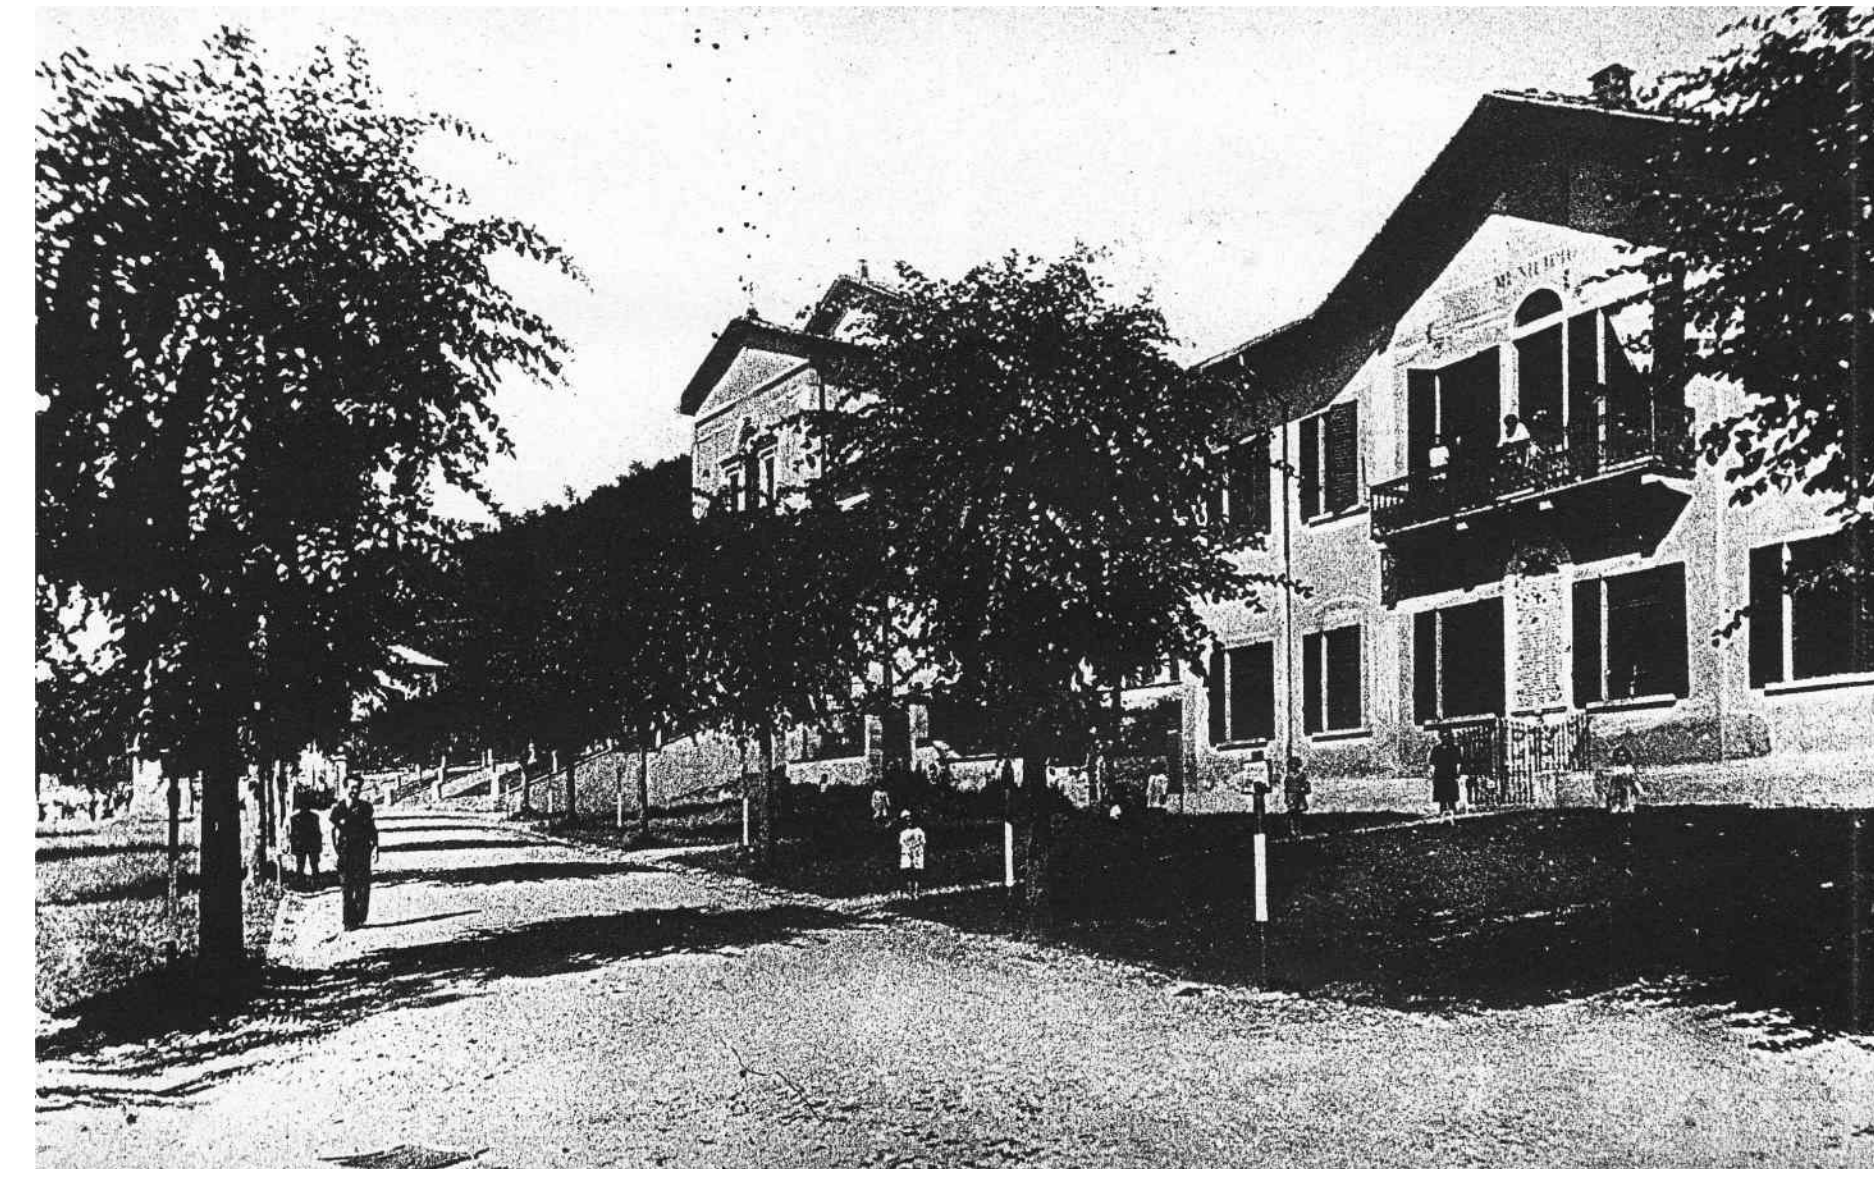

scorcio storico anno 1928 da via della Chiesa



Prospetto storico - anno 1928



Sirtori (Bianza)



Prospetto con ampliamento - anno 1962



◆ 1962 ◆  
VIA PER BARZANO



Prospetto stato attuale



foto stato attuale

LABORATORIO DI ARCHITETTURA DESIGN  
 architetto insabattini via g.ribaudi, 33, 23873 missaglia (lc) tel 039/2094982 fax 039/206310 e.mail:info@architettoinsabattini.com  
 www.architettoinsabattini.com

PRATICA N. 443 - N/21

20/05/2024

PROGETTISTA



Regione Lombardia



AGGIORNAMENTO

COMMITTENTE

Comune di Sirtori  
 Piazza Brioschi Don Arnoldo,14

PROGETTO

Interventi di manutenzione straordinaria per riqualificazione involucro edificio ed efficientamento energetico del municipio  
 Bando RI-GENERA Regione Lombardia

Piazza Brioschi Don Arnoldo,14  
 Sirtori (Lc)

OGGETTO  
 PROGETTO ESECUTIVO  
 EVOLUZIONE STORICA

- PIANTE
- PROSPETTI 1:200
- SEZIONI
- PARTICOLARI
- RENDER
- PLANIMETRIA
- ESTRATTO PGT
- ESTRATTO MAPPA
- ESTRATTO AEROFOTOGRAFICO

COPIA

CONSEGNA VISTO