





Piano secondo

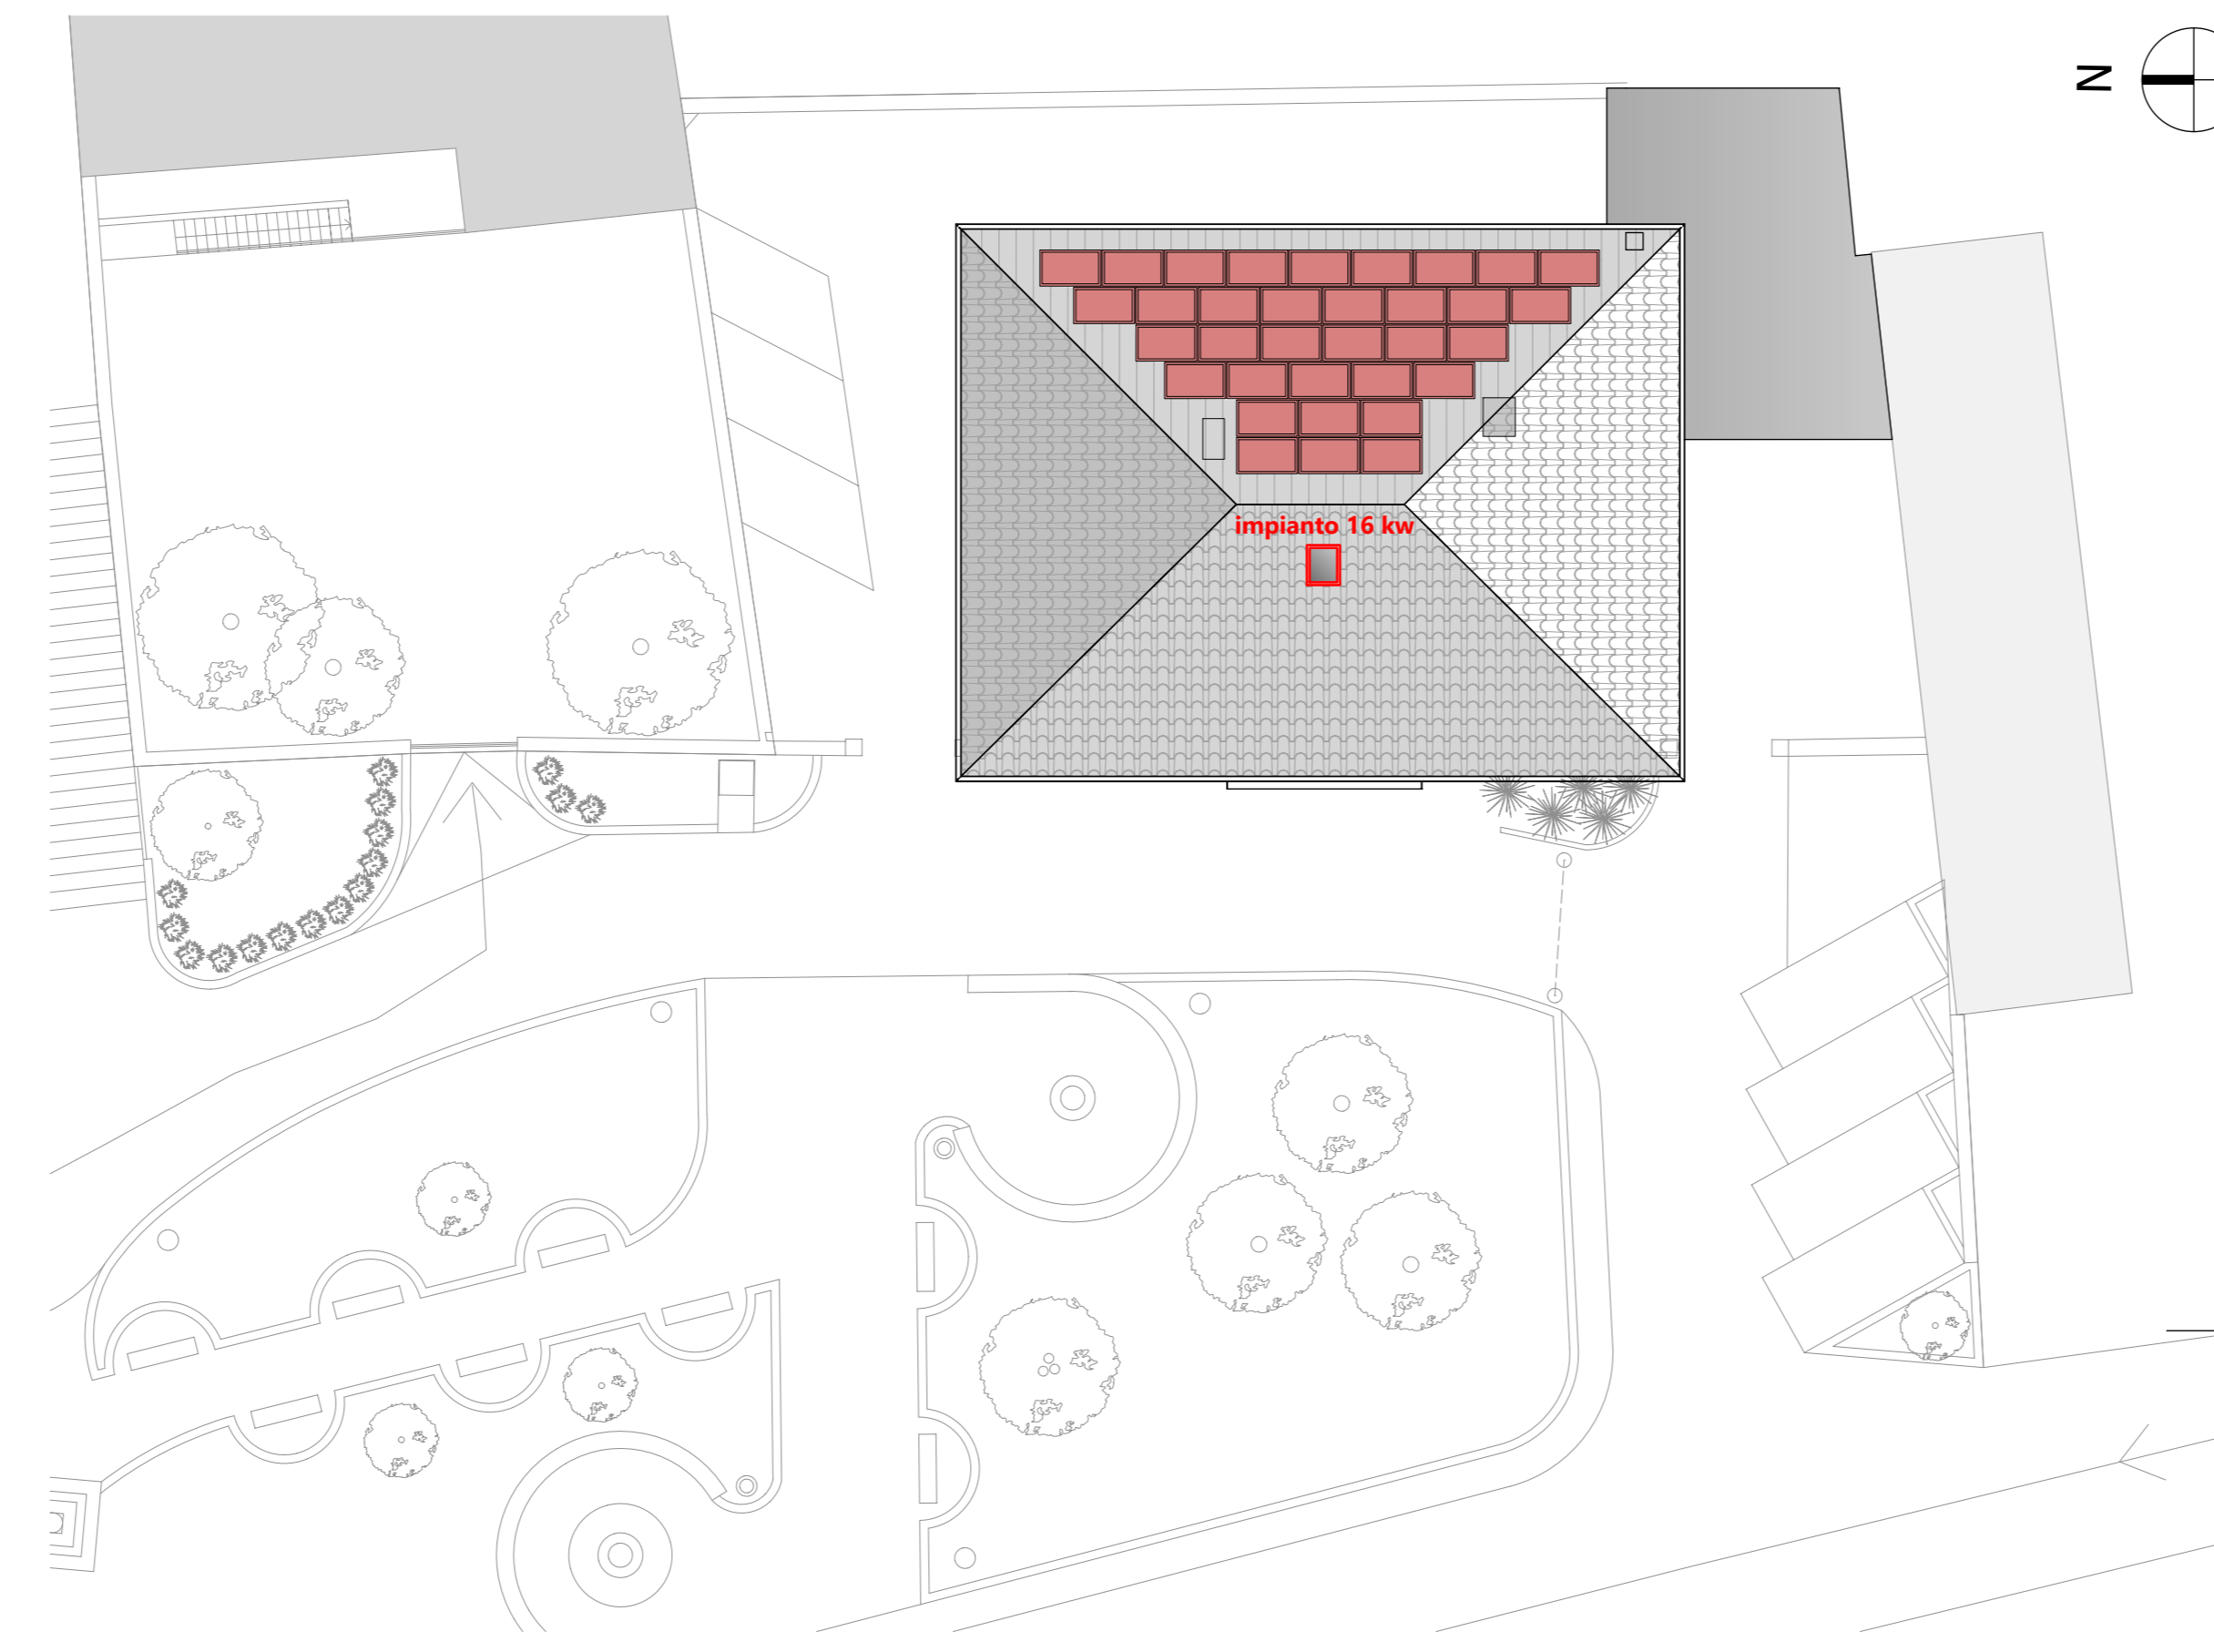


Planimetria Progetto

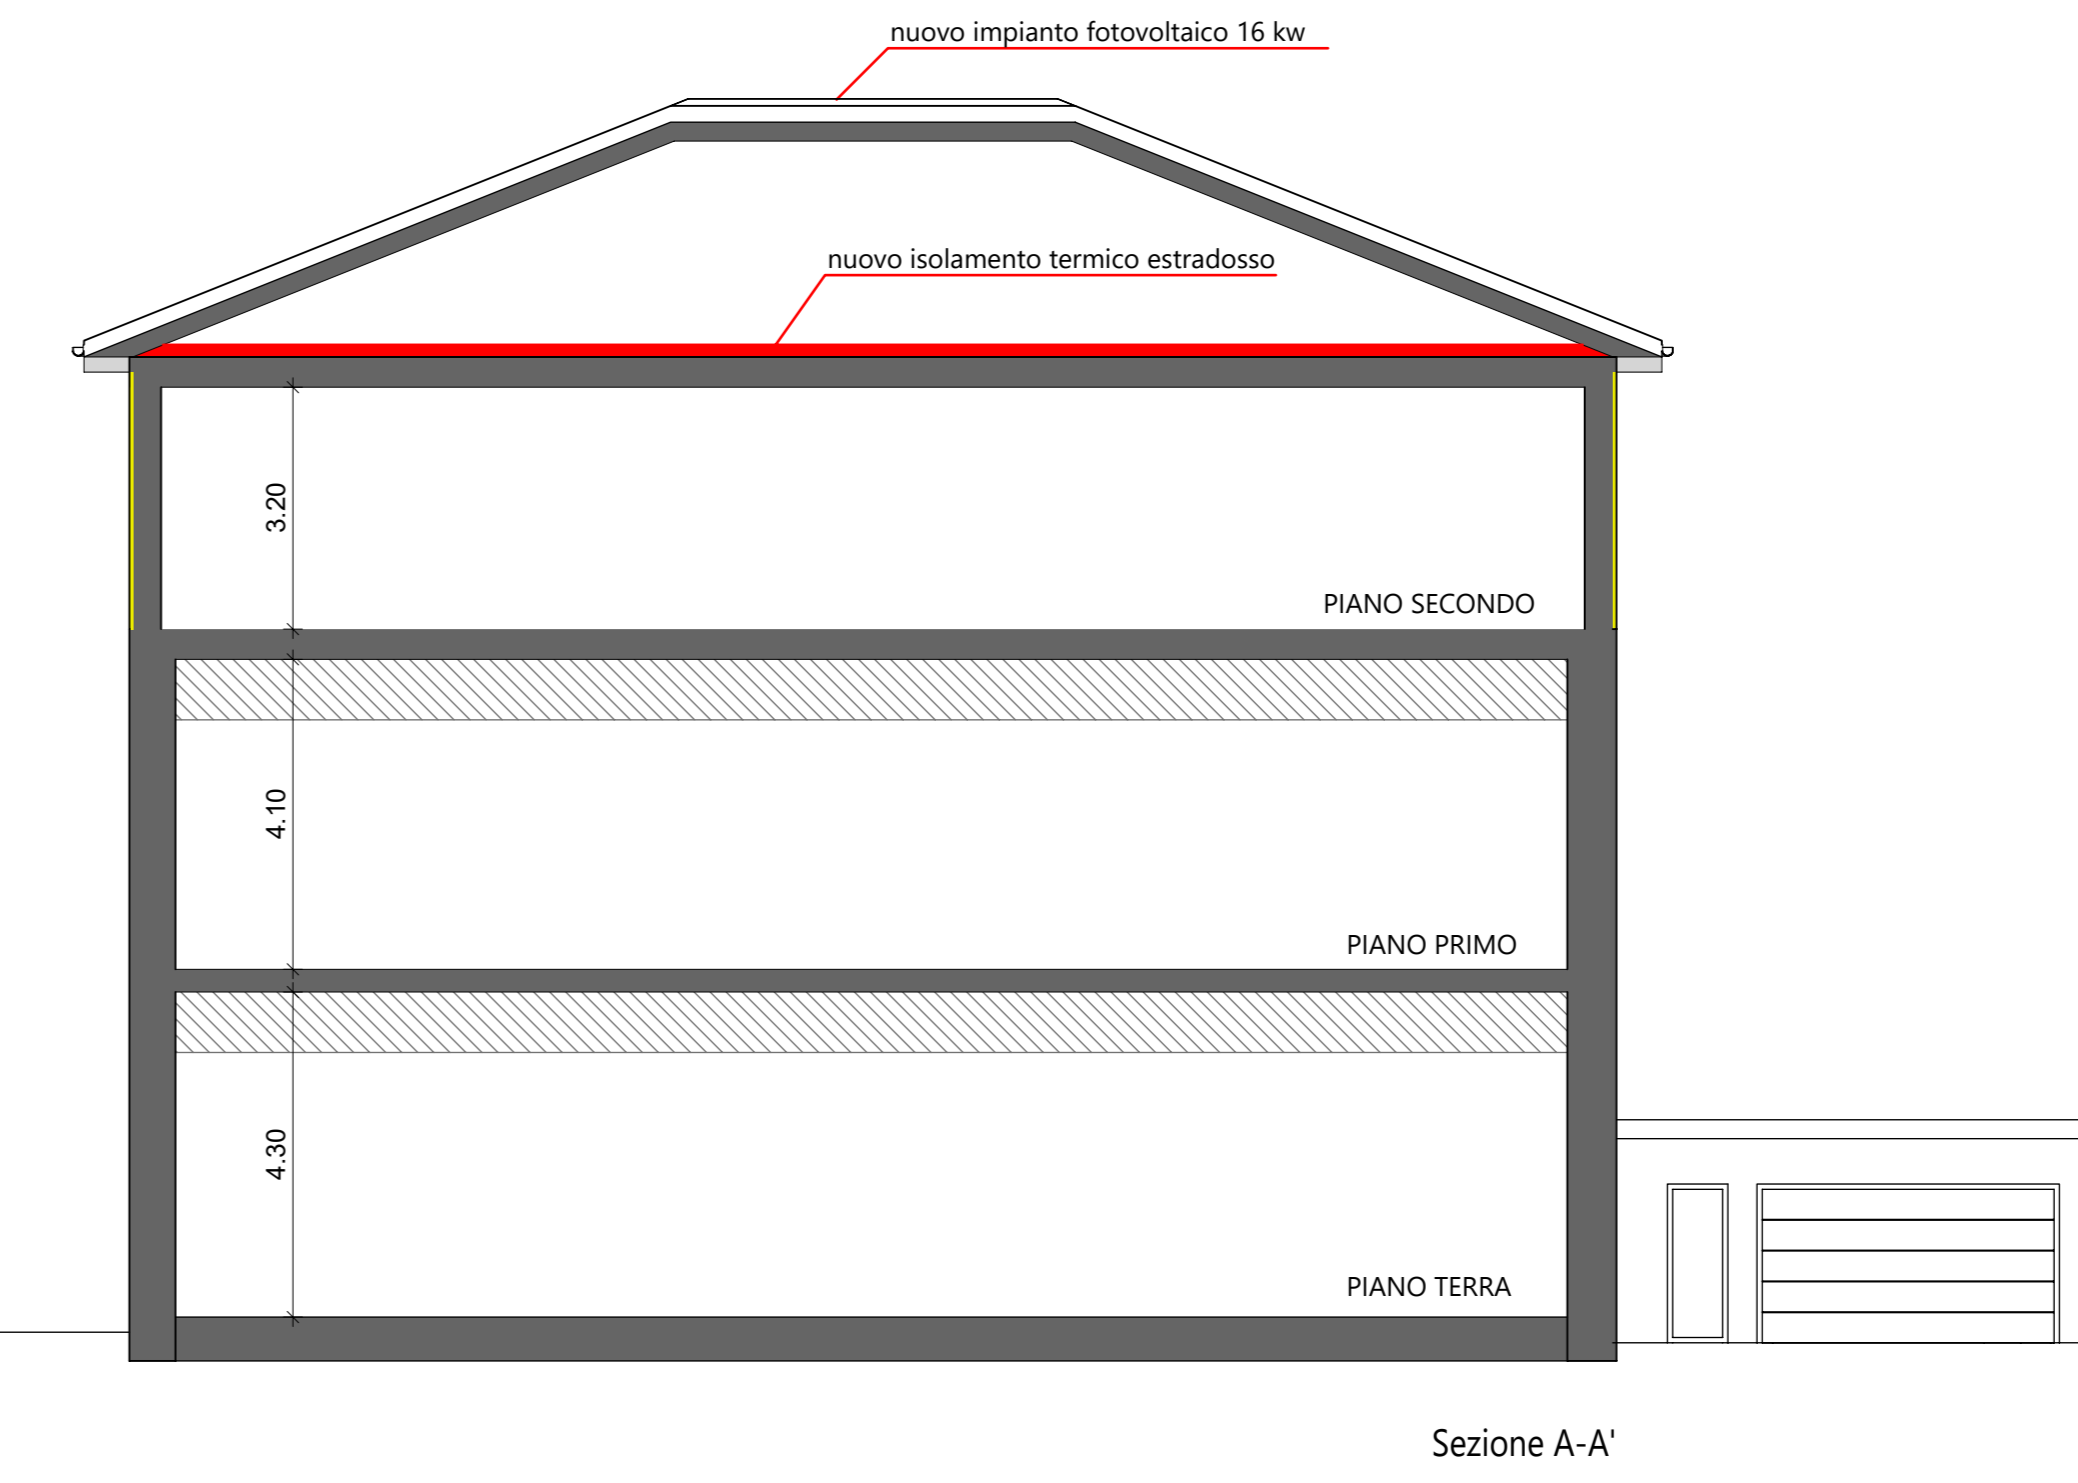

Sezione A-A'




Piano Primo

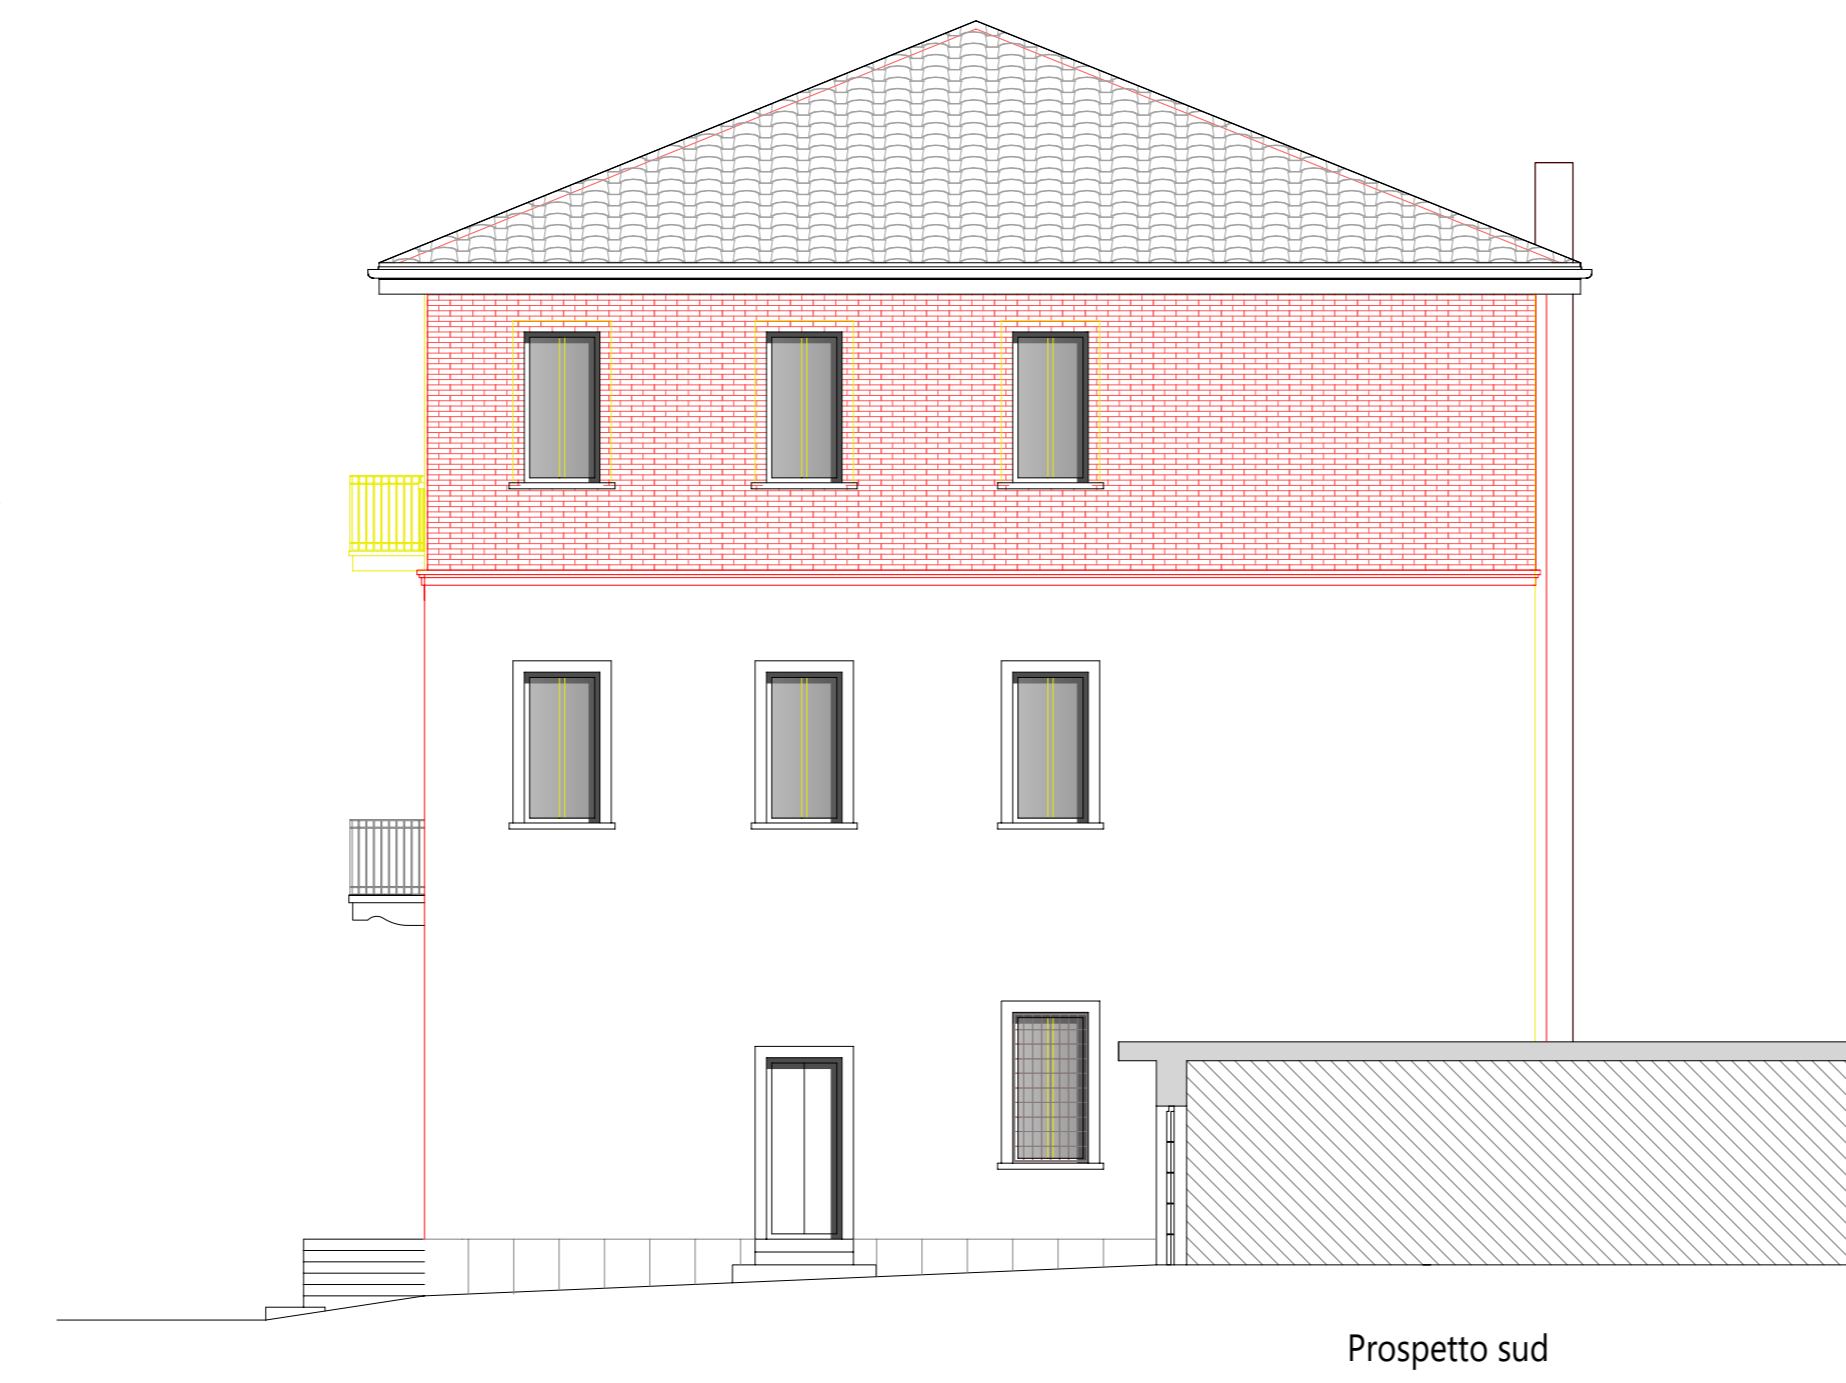


Prospetto sud



Prospetto est

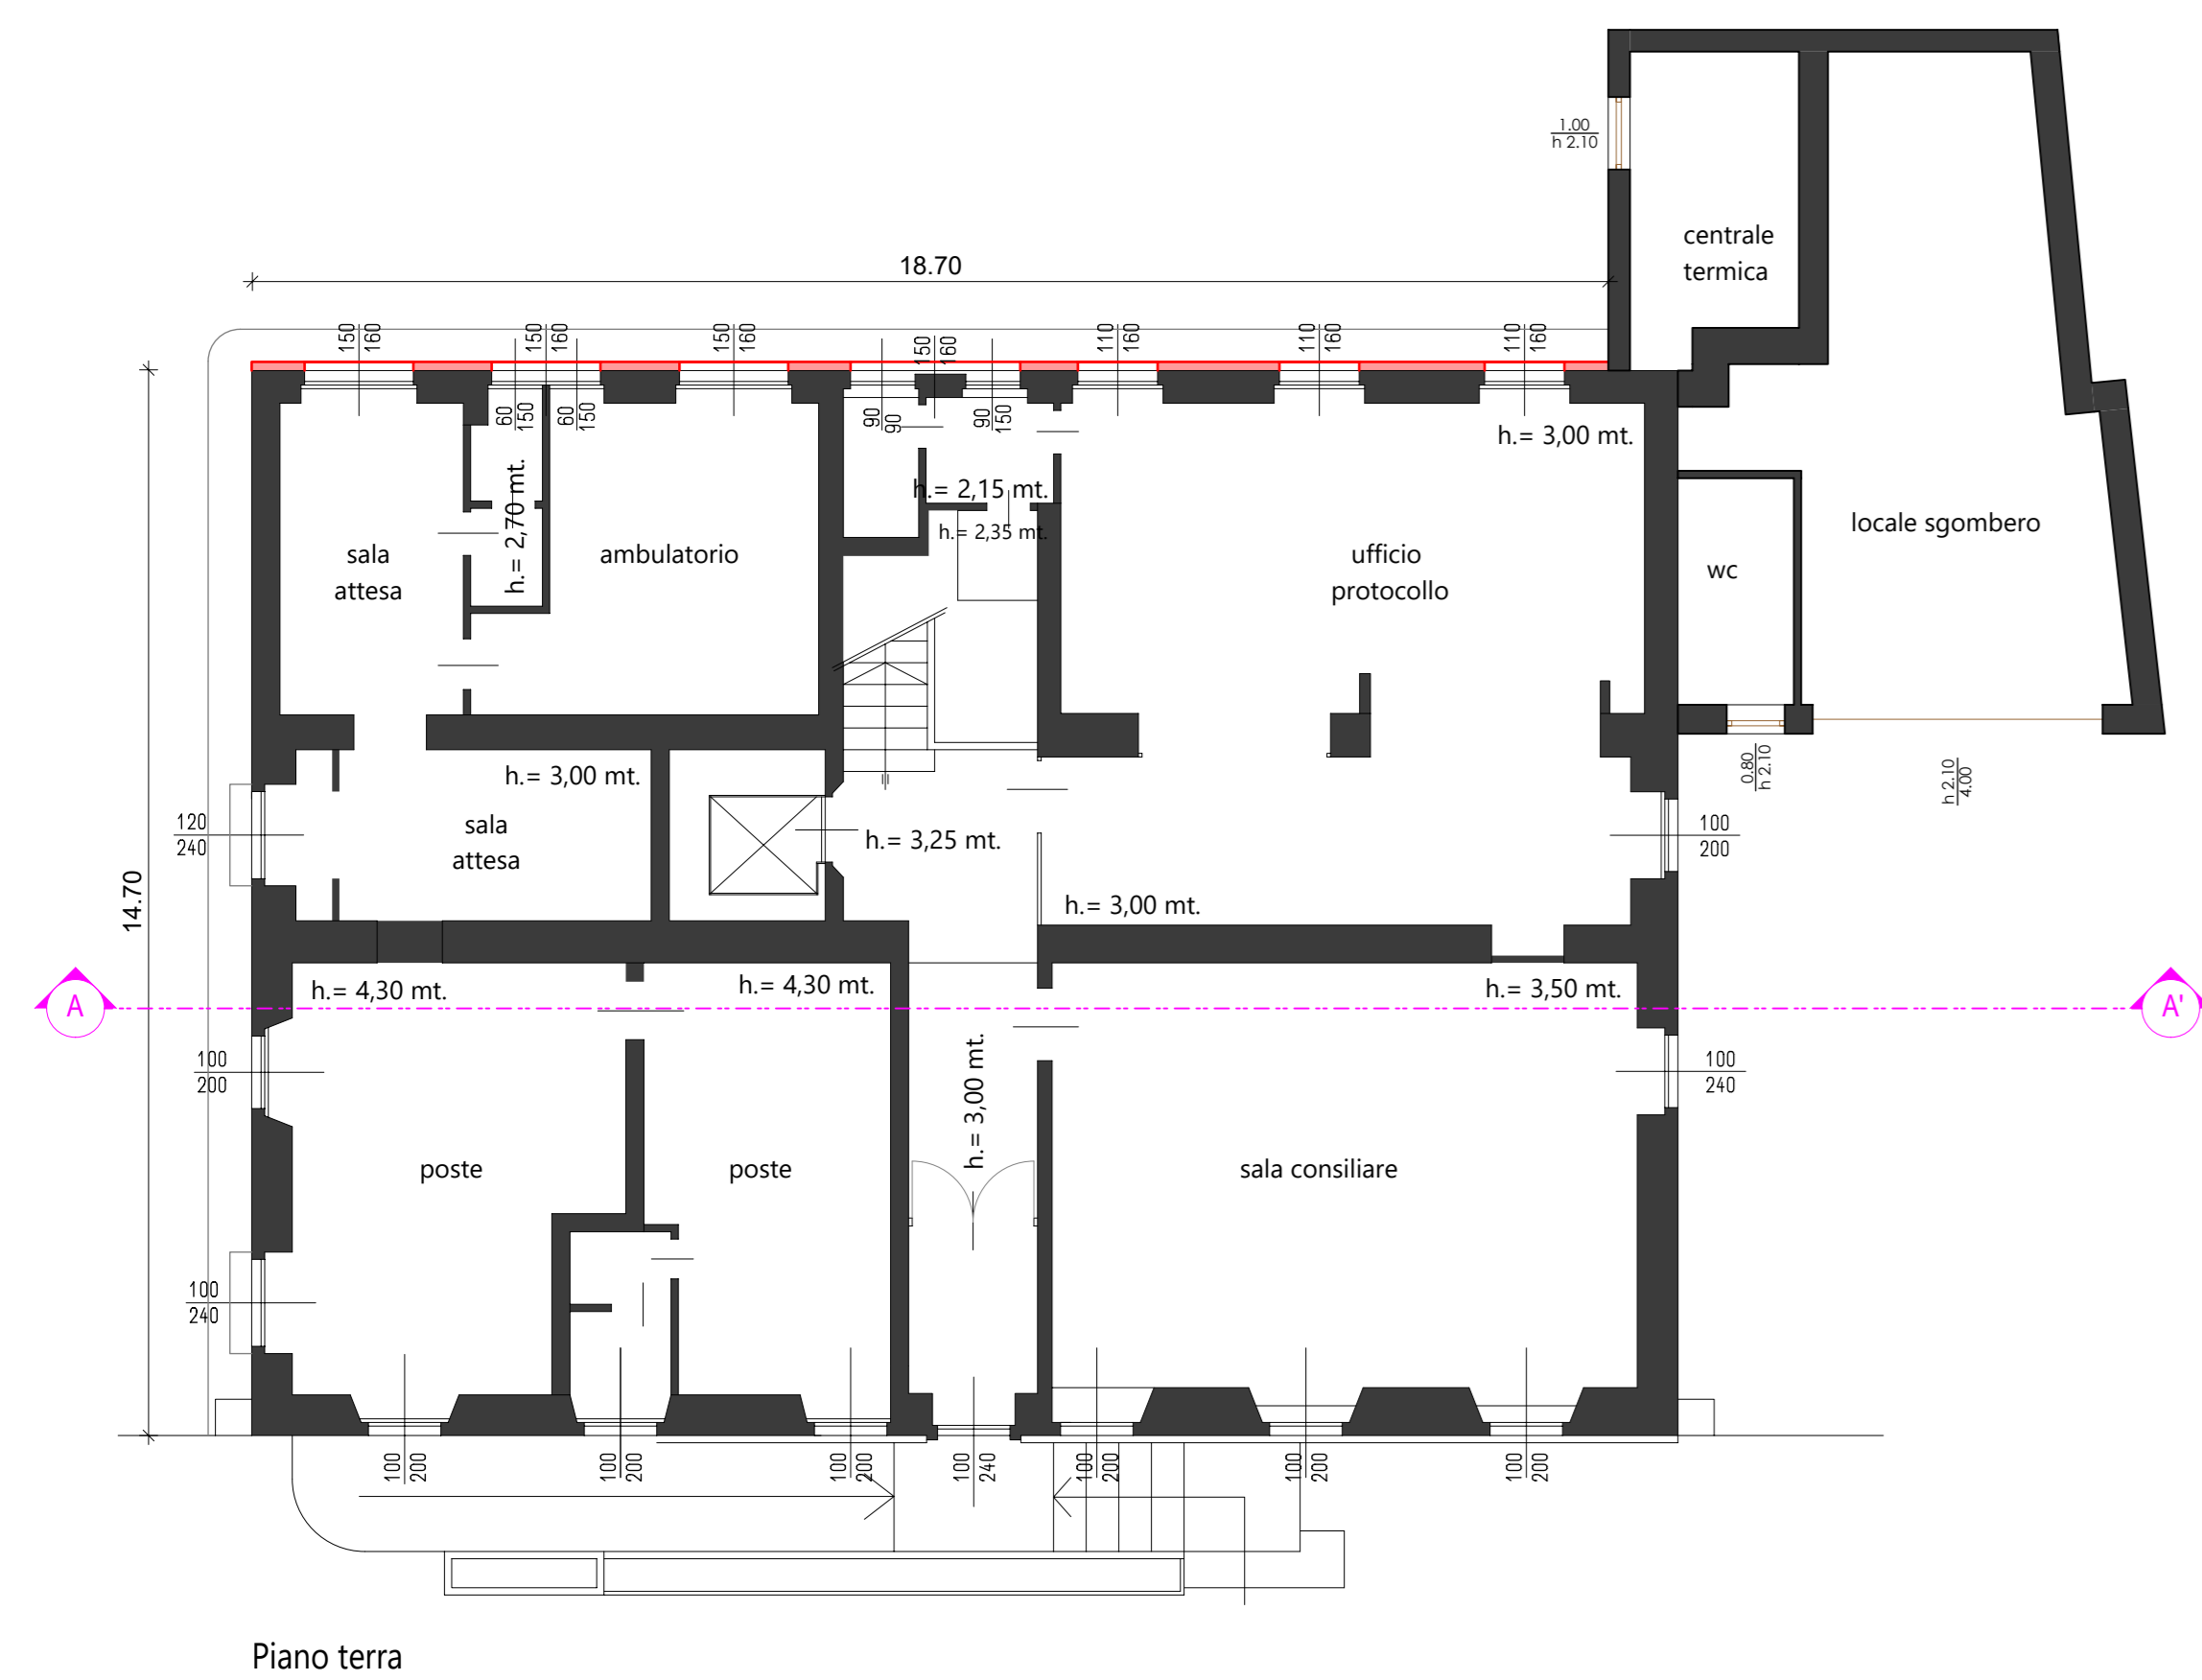

Piano terra

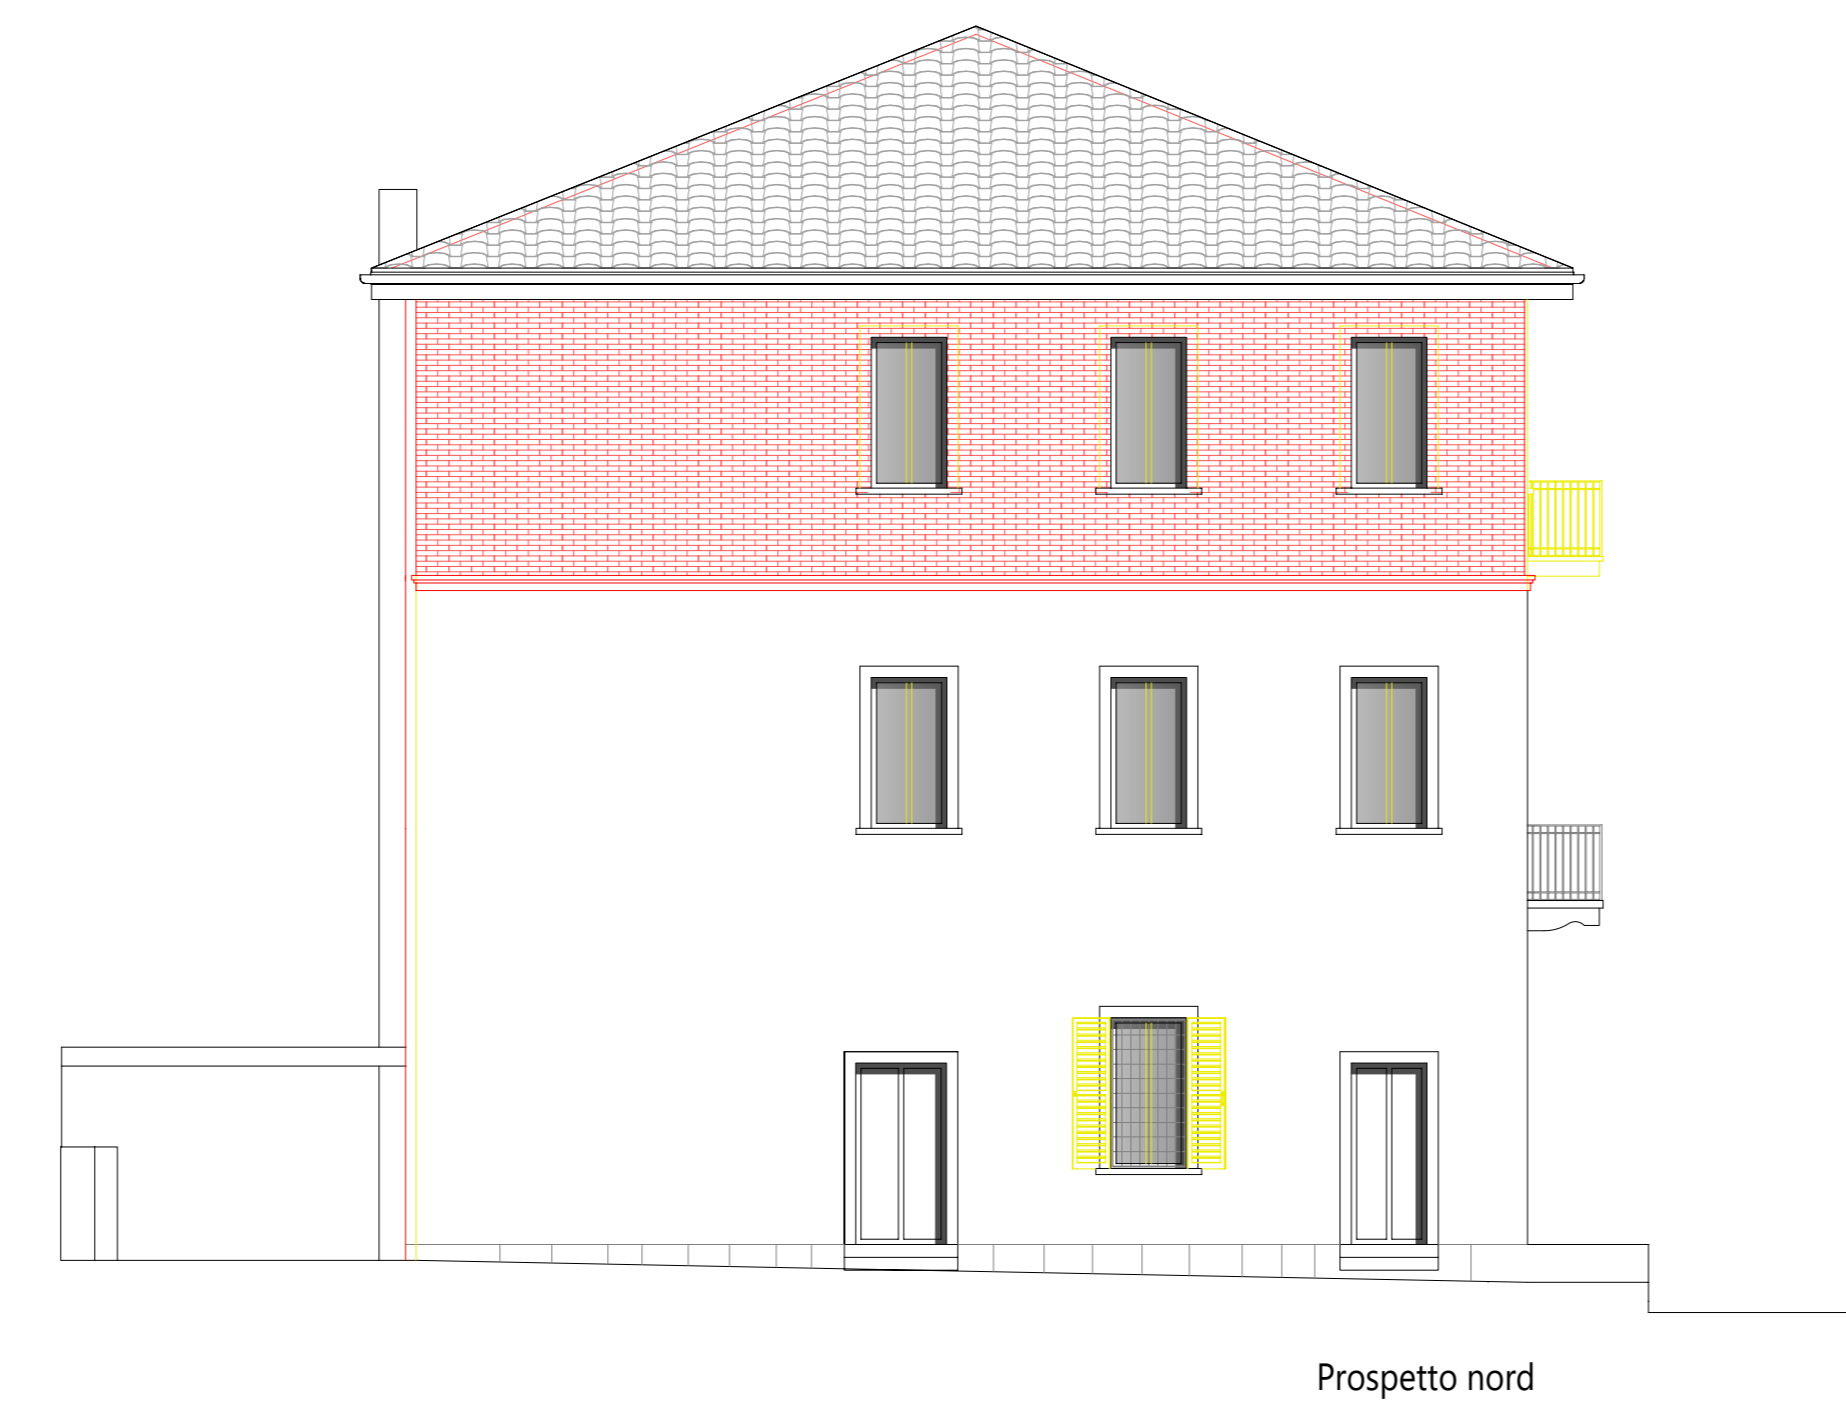

Prospetto nord



Prospetto ovest



Comune di Sirtori  
 Piazza Brioschi Don Arnoldo, 14

Interventi di manutenzione straordinaria per riqualificazione involucro edilizio ed efficientamento energetico del municipio  
 Bando RI-GENERA Regione Lombardia

■	PLANTE	1:100
■	PROSPETTI	1:100
■	SEZIONI	1:100
□	PARTICOLARI	
□	RENDER	
□	PLANIMETRIA	1:200
□	ESTRATTO PGT	
□	ESTRATTO MAPPA	
□	ESTRATTO AEROFOTOGRAFICO	