


ESTRATTO MAPPA SCALA 1:2000

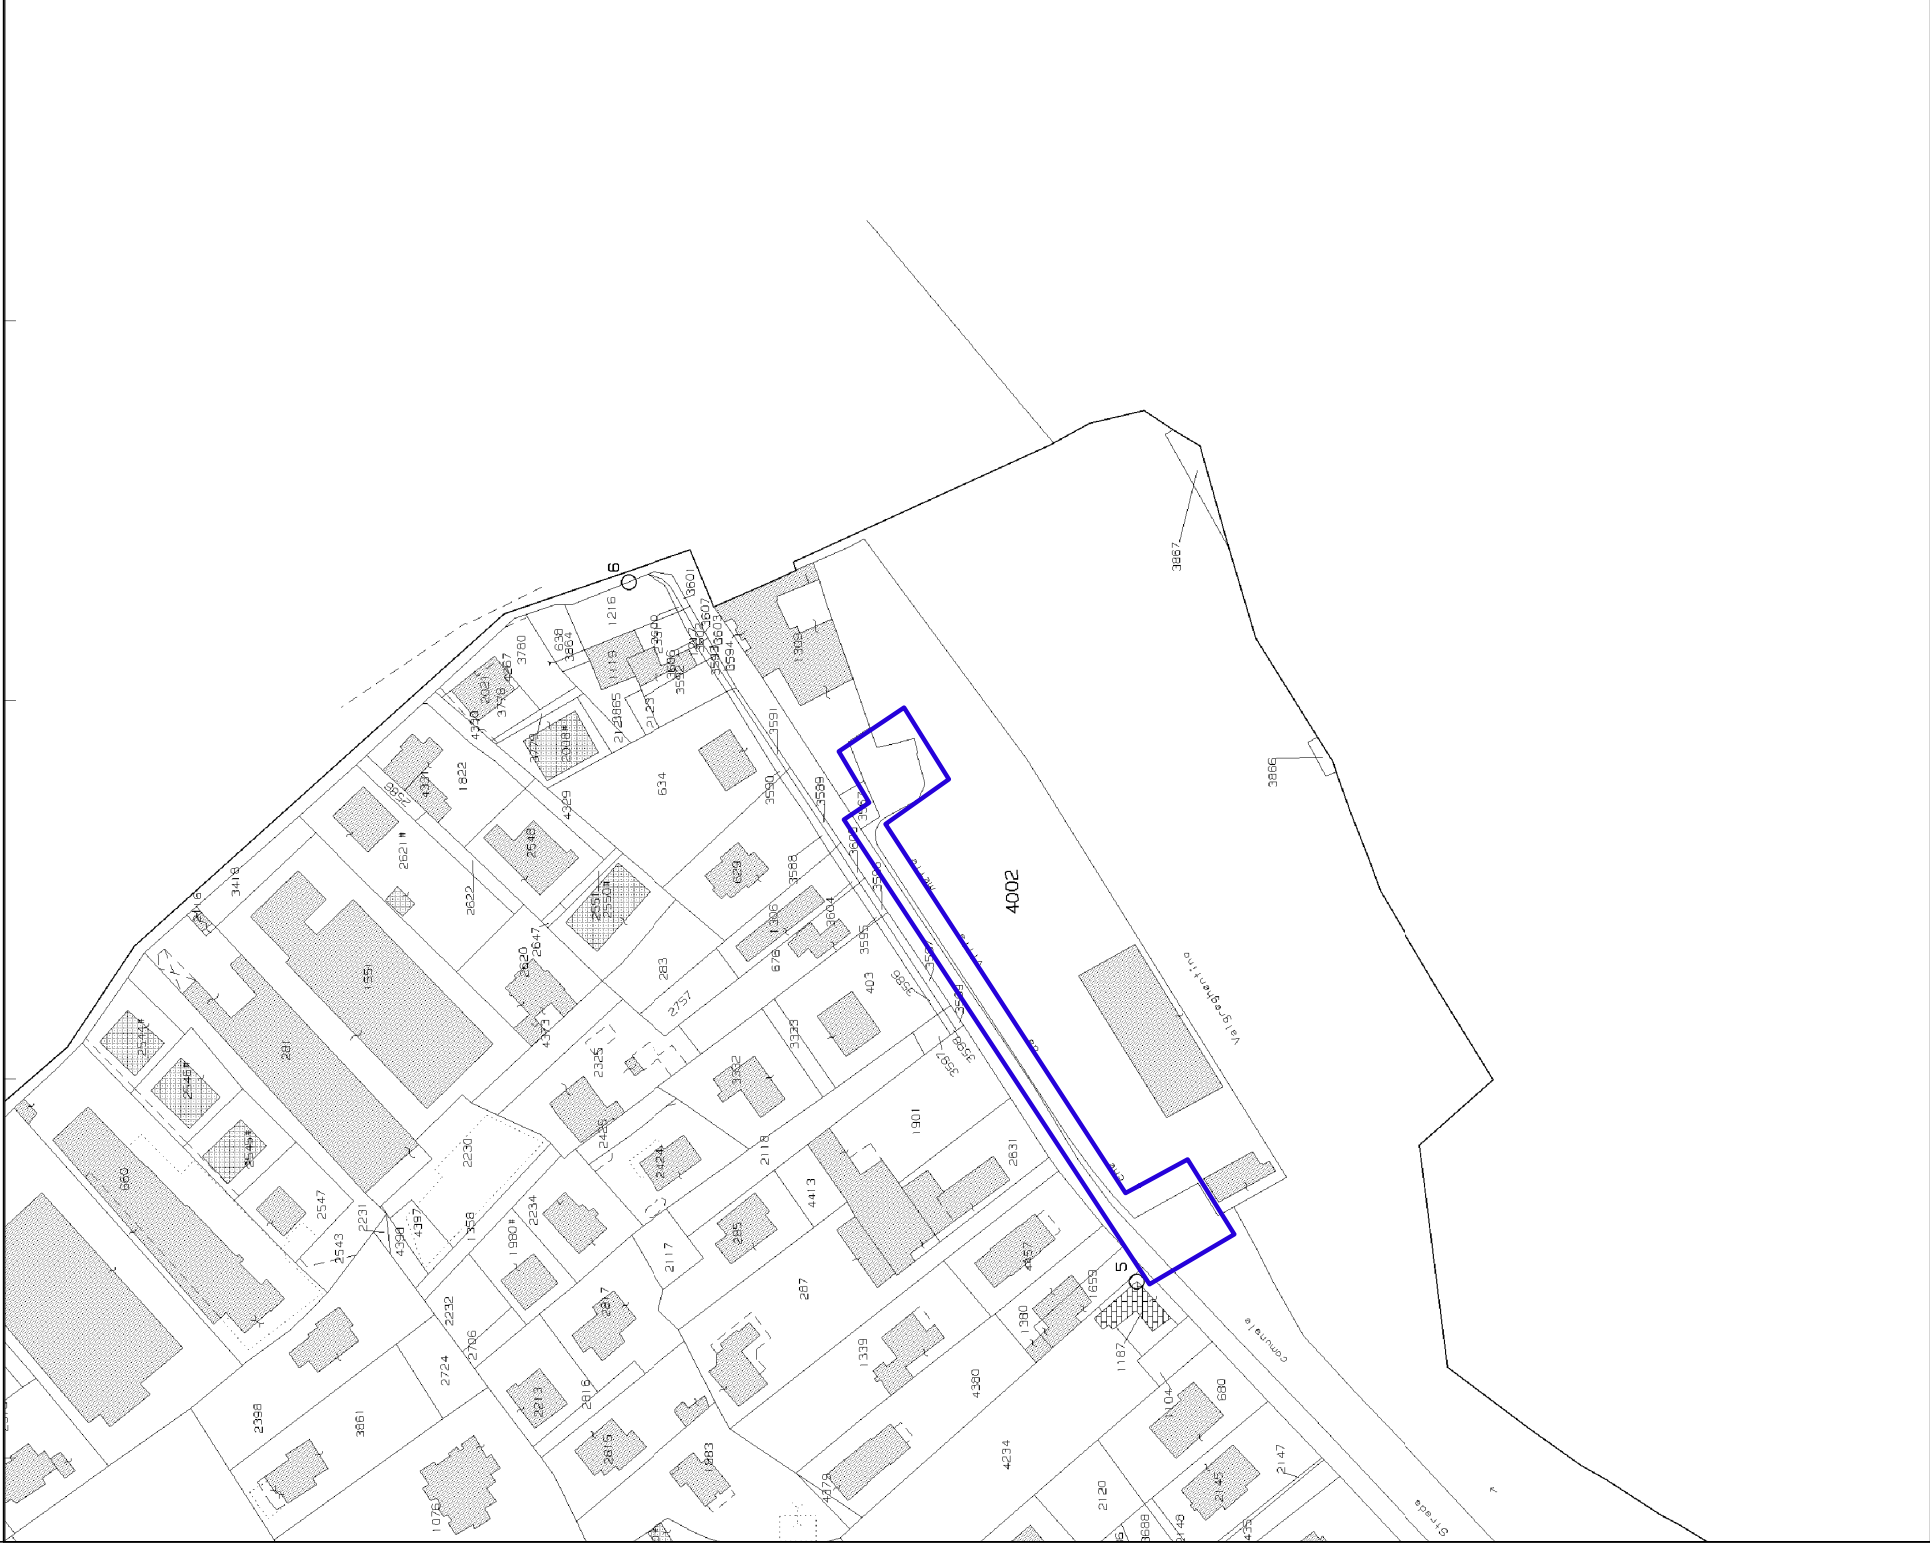

ESTRATTO P.G.T. VICENTE SCALA 1:2000



ESTRATTO C.T.R. SCALA 1:5000




Autore: Regione Lombardia  
Comments:


ESTRATTO P.T.C.P.  
SISTEMA RURALE PAESISTICO





ESTRATTO P.T.C.P.  
VALORI PAESISTICI E AMBIENTALI

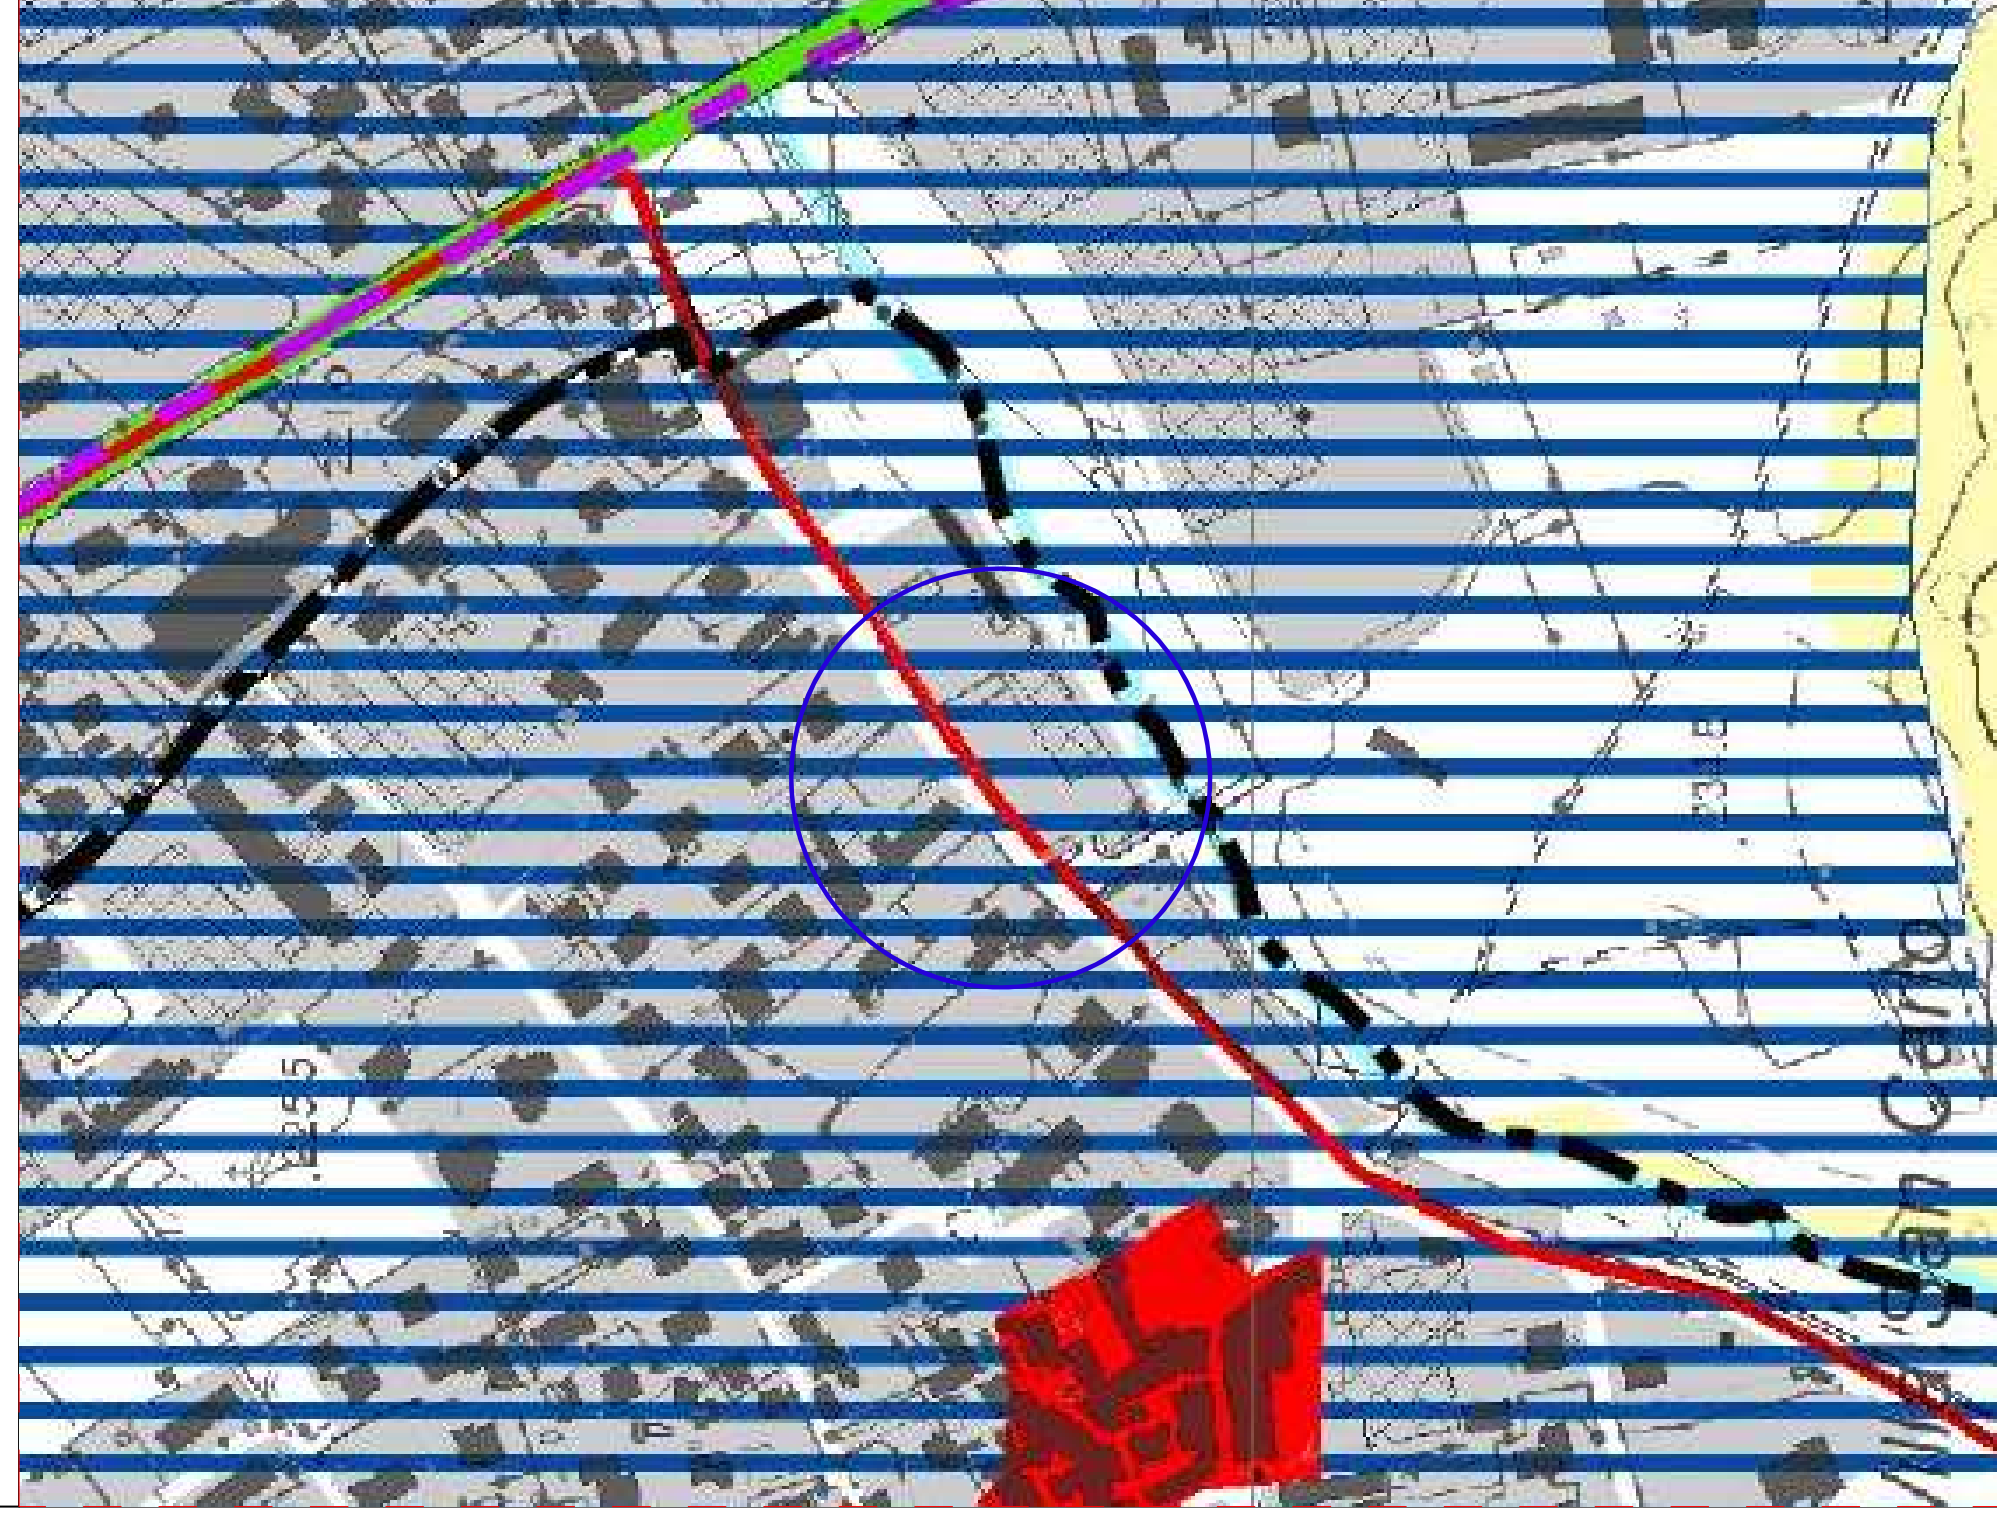

ESTRATTO P.T.C.P.  
ASSETTO INSEDIATIVO

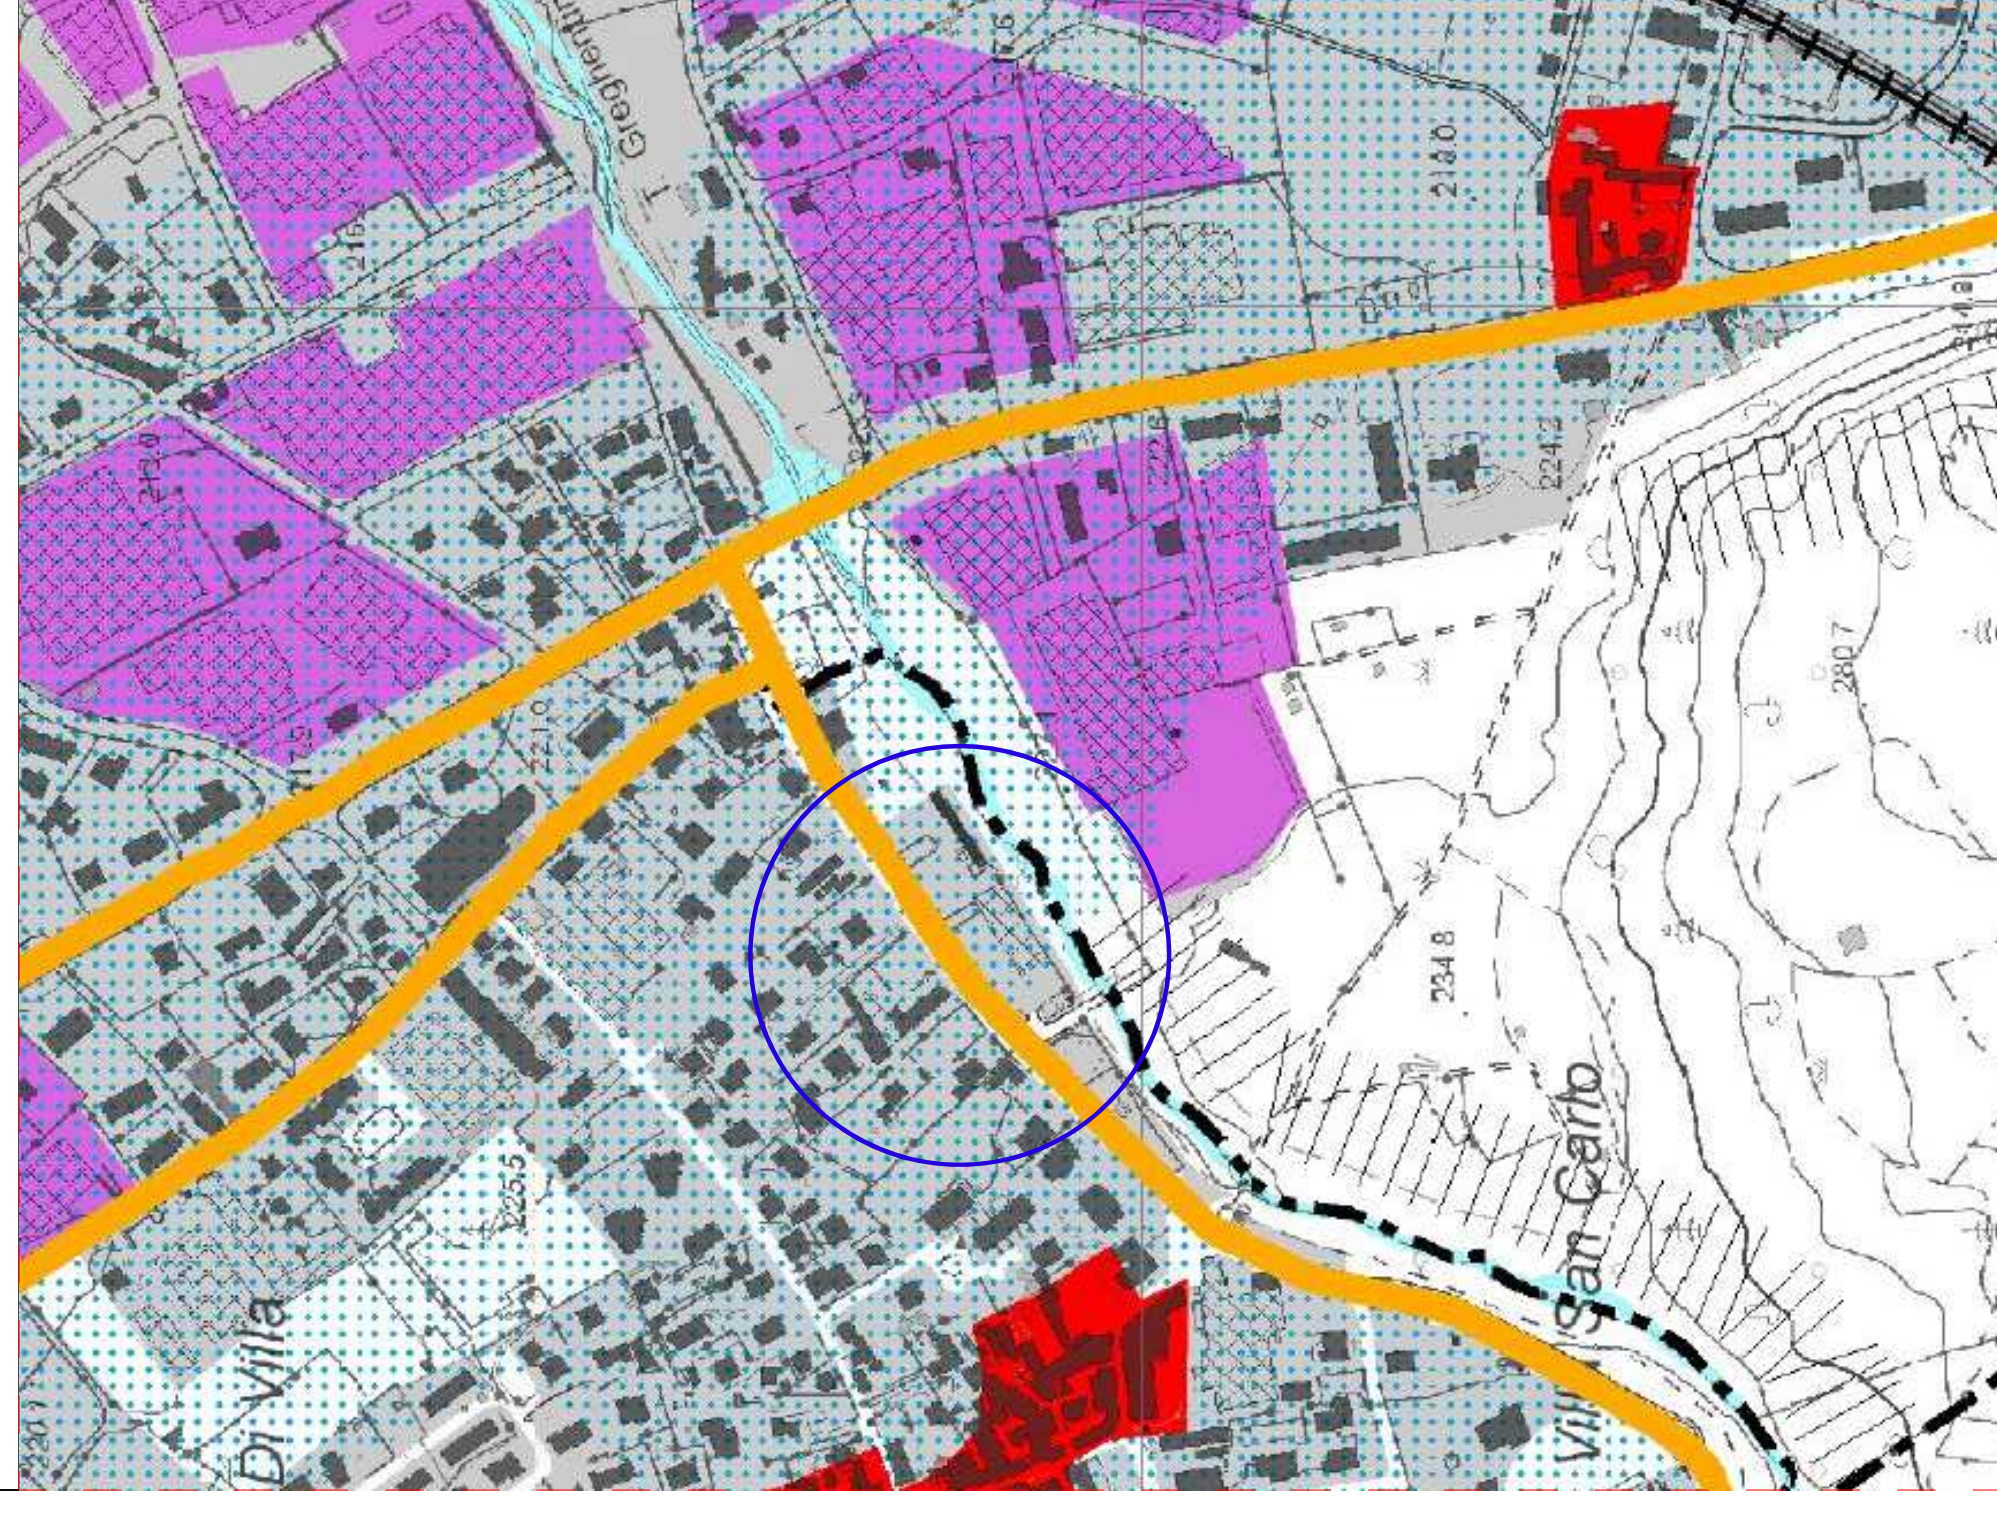

ZONA D'INTERVENTO

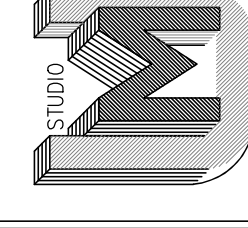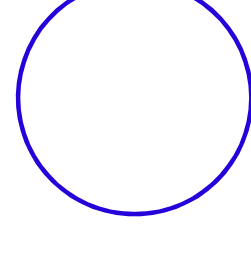

Dr. Arch. UBERTI MARIO  
Località Gare e 3  
23811 CORCHIOVA  
Tel: 0341/783872  
Fax: 0341/783872  
E-mail: mario.uberti@studio-m.it  
P.IVA: 0713760238

DATA: NOVEMBRE 2023

Tavola N.

1

Identificazione lavoro:  
2.170001780 - VALCARENCHINO - AREA EX  
COMMUNICAZIONE PROGETTO MARCIAPIEDE - DEFINITIVO  
ESTRATTO PER AUTOPROMUSSIONE

Committente: COMUNE DI VALCARENCHINO

Oggetto: REALIZZAZIONE NUOVO MARCIAPIEDE  
INQUADRAMENTO GENERALE

il progettista

il sindaco

PROGETTO DEFINITIVO -  
ESECUTIVO