




SEZIONE A-A
STATO DI FATTO

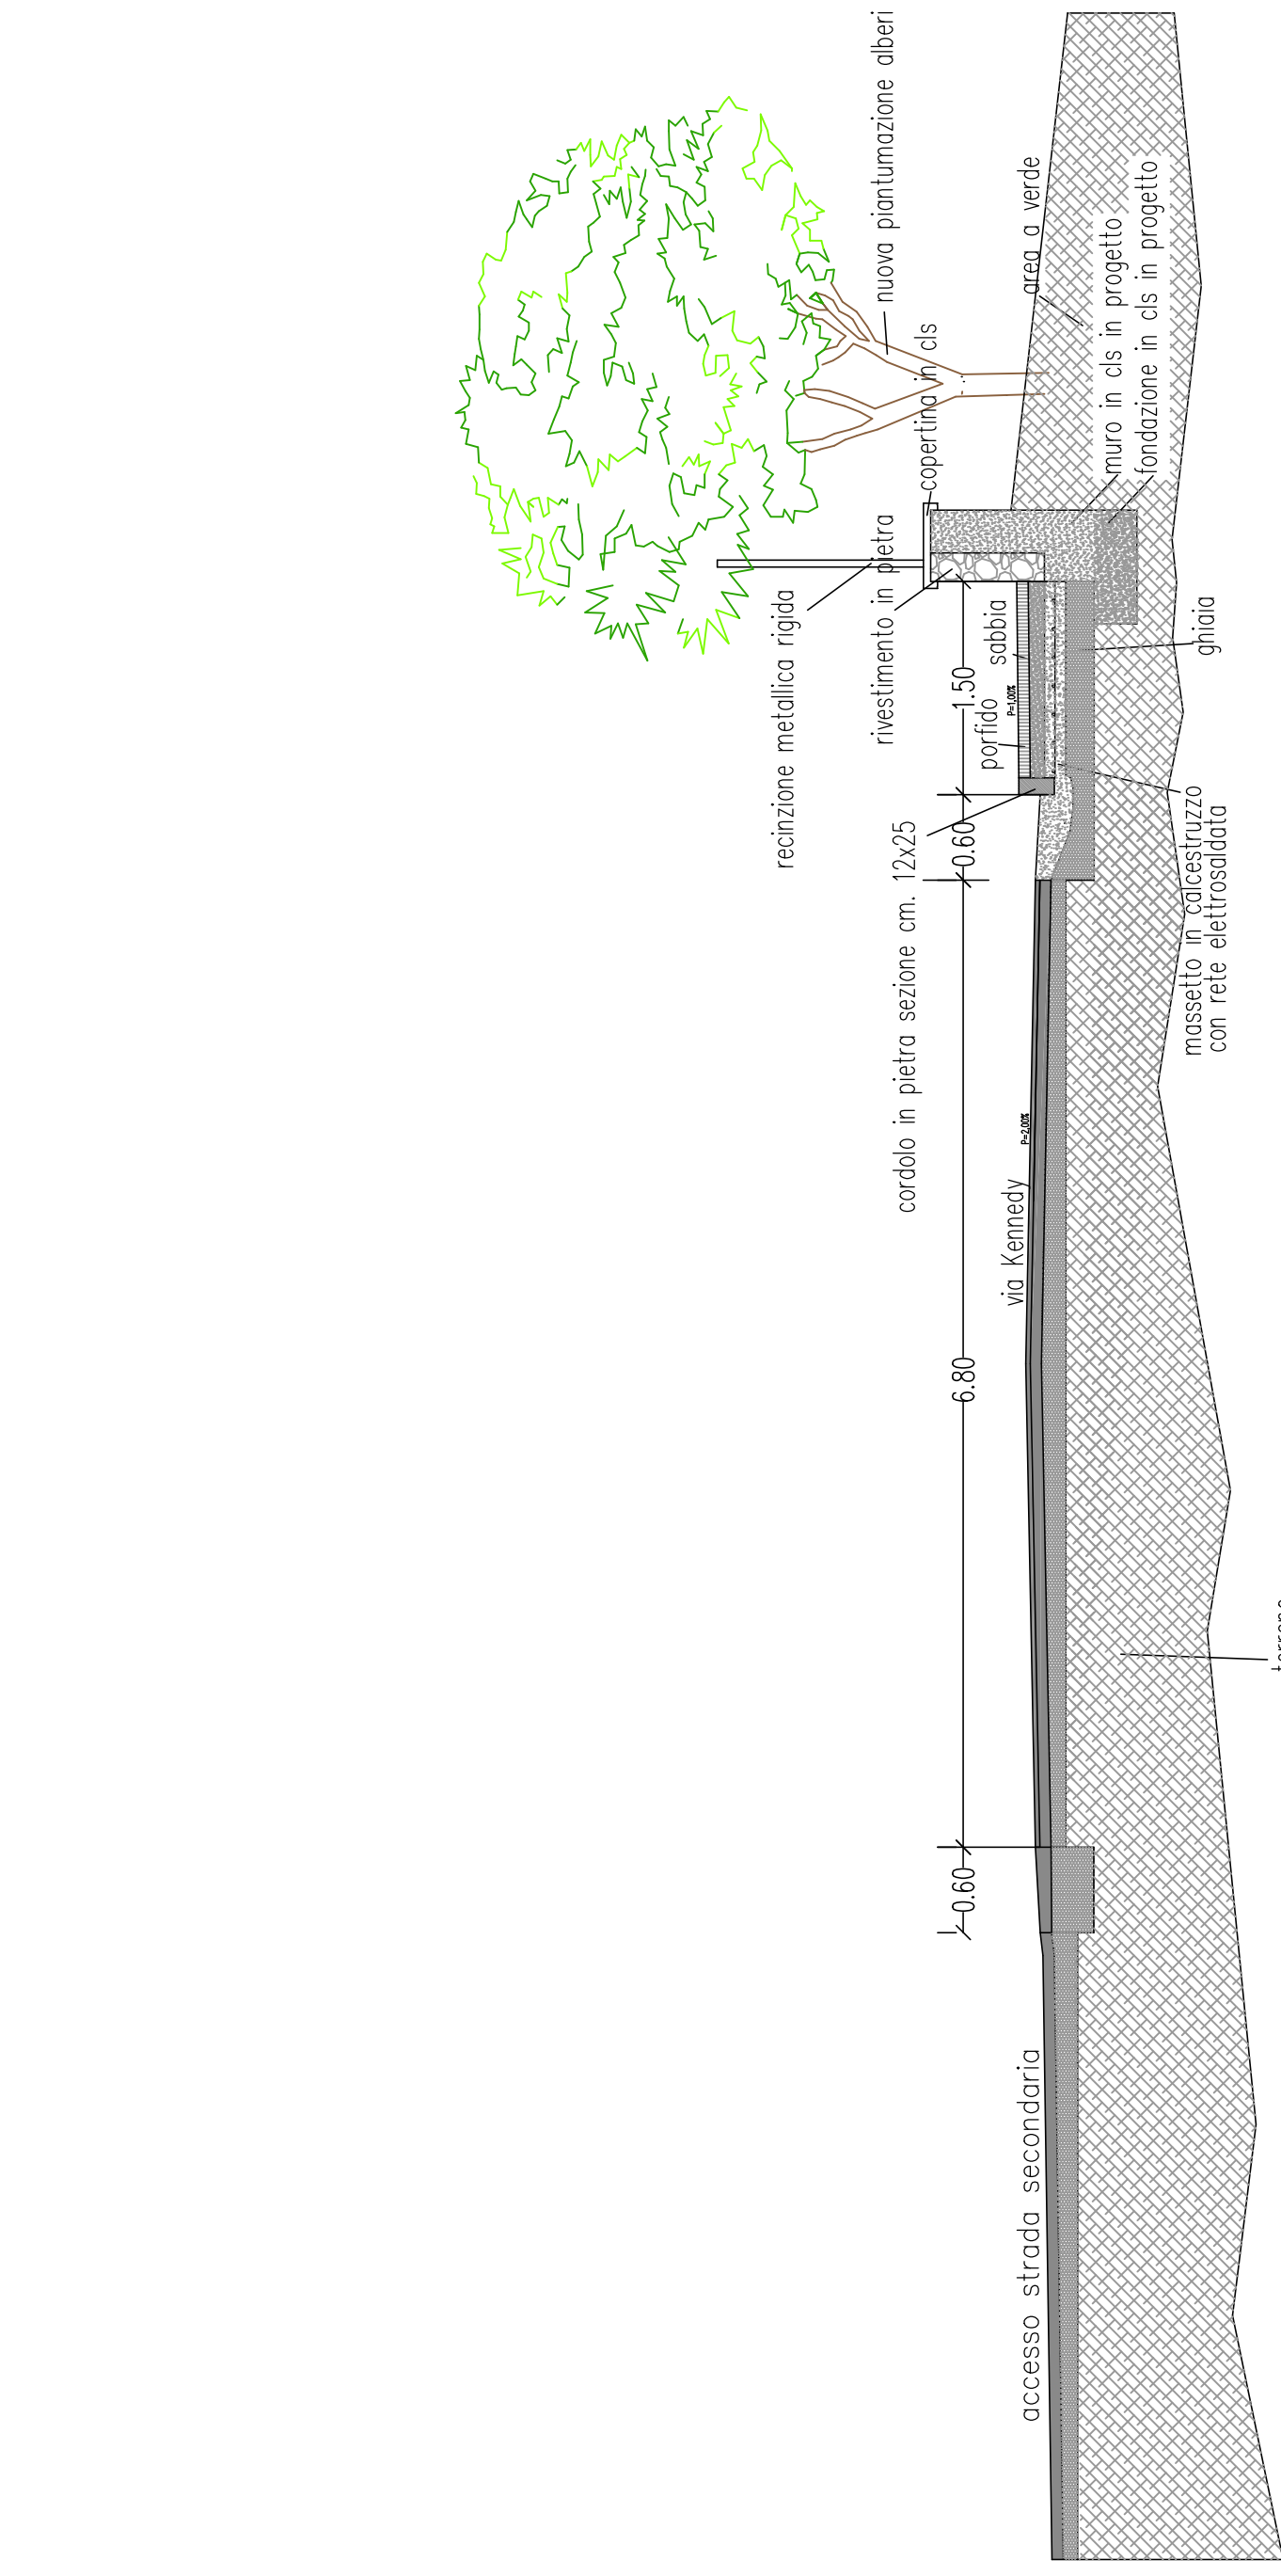


SEZIONE A-A
STATO DI PROGETTO

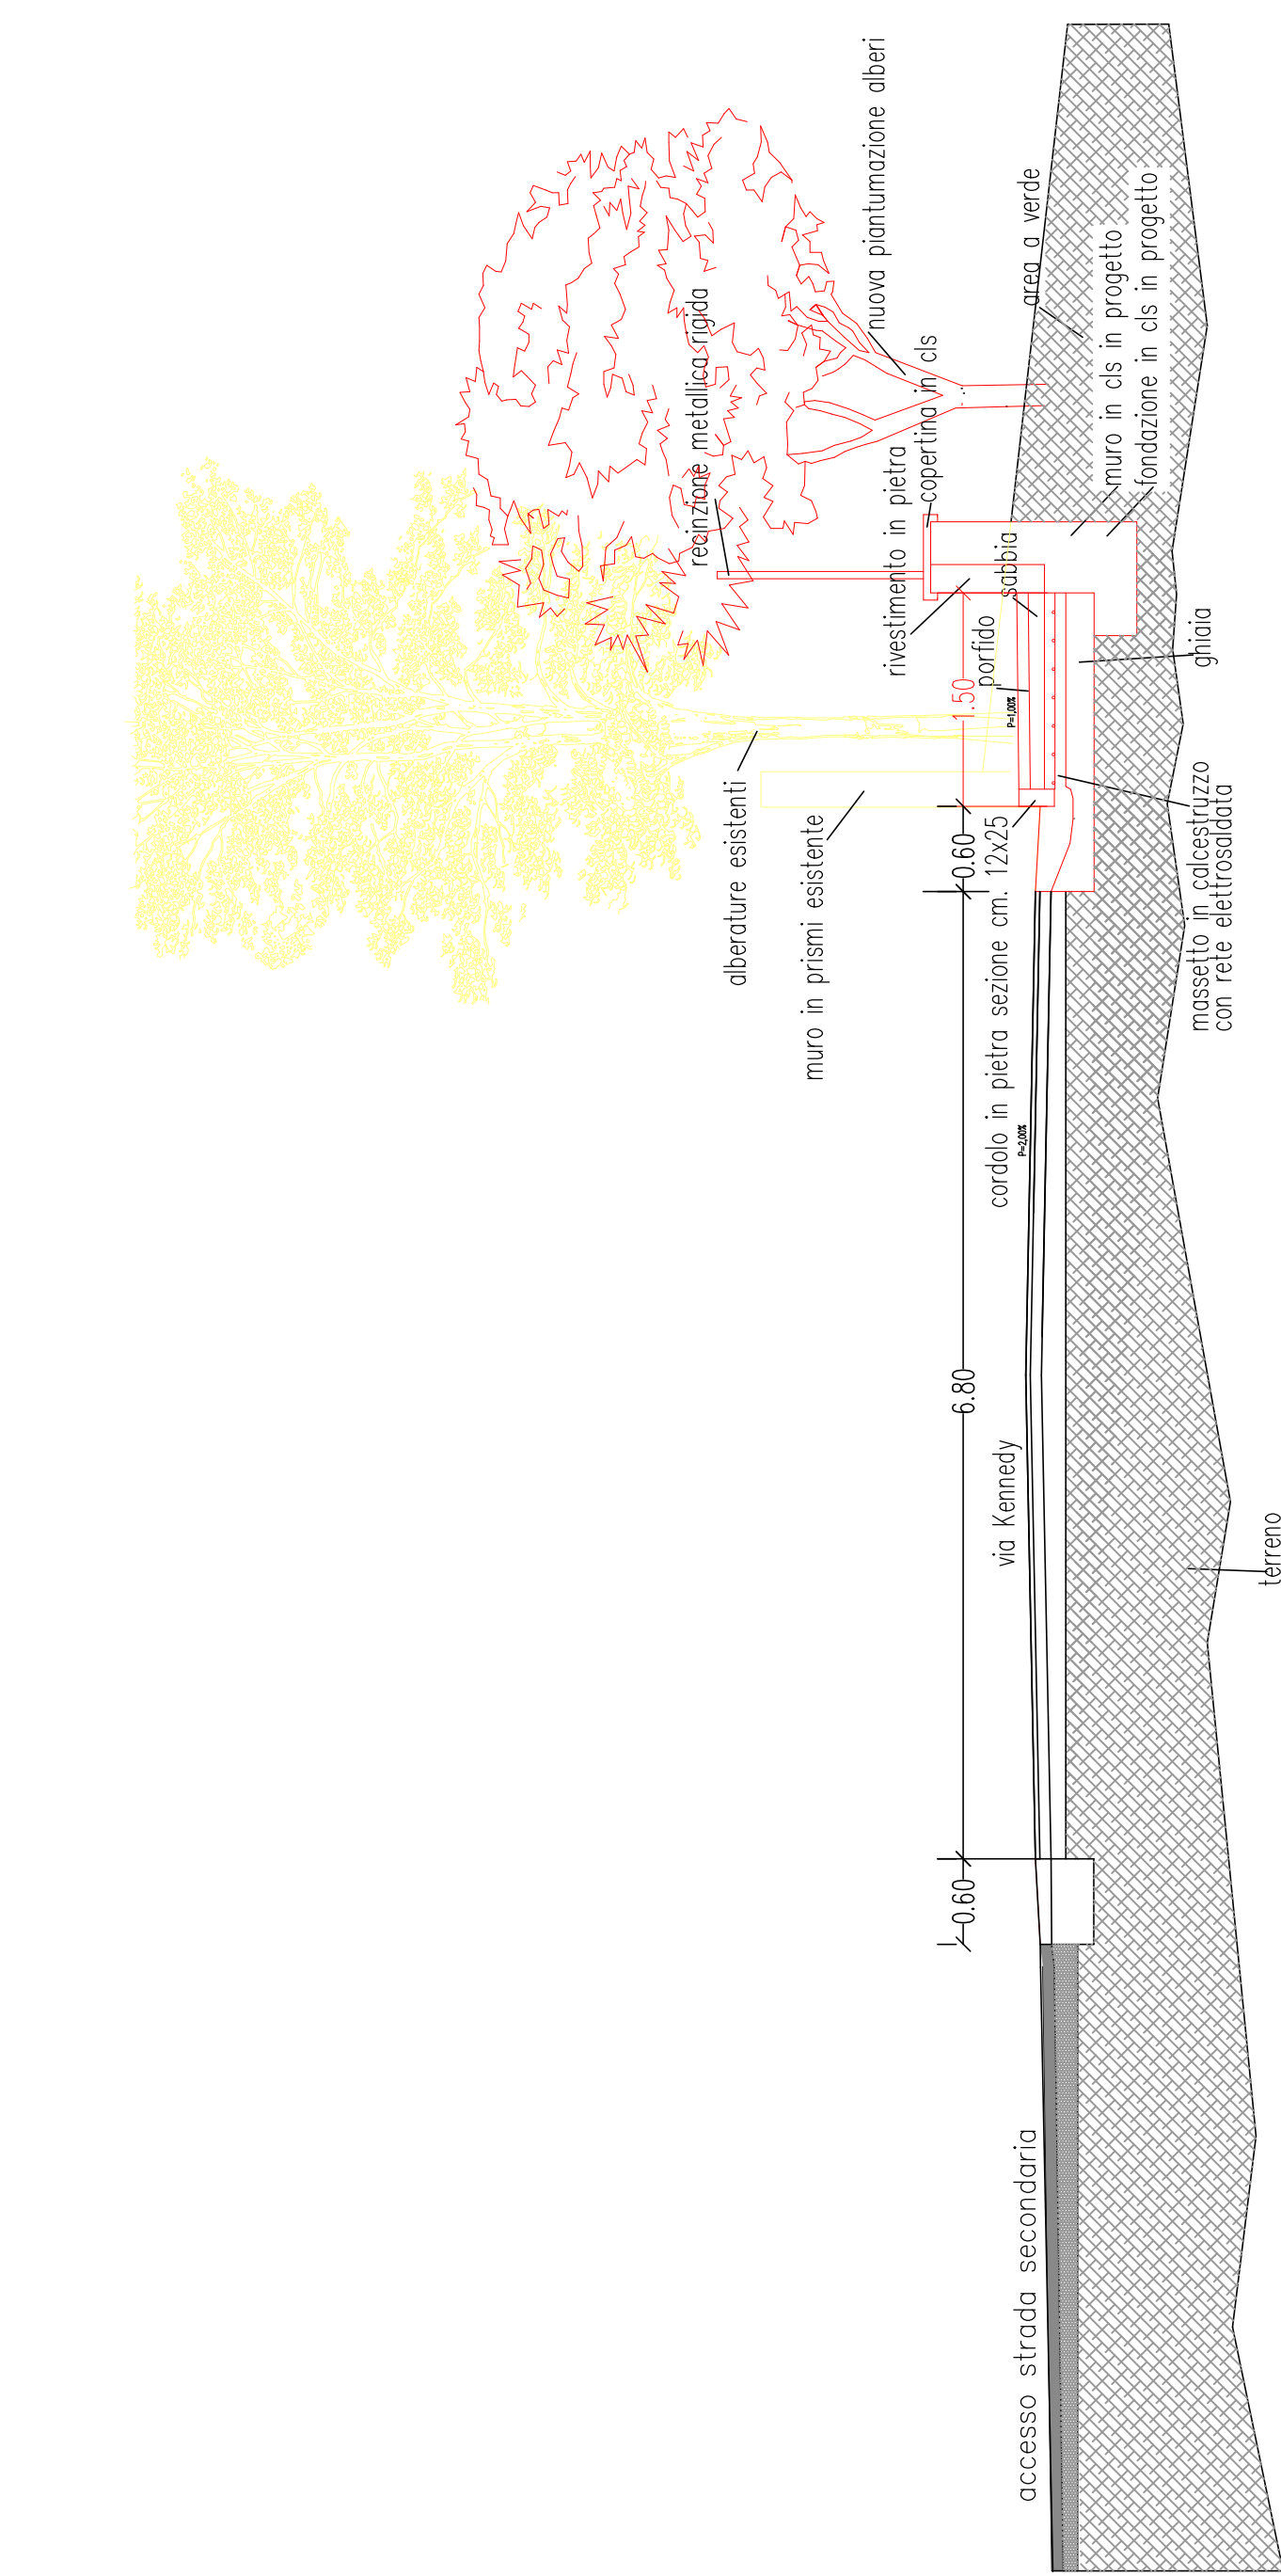


SEZIONE A-A
STATO DI RAFFRONTO

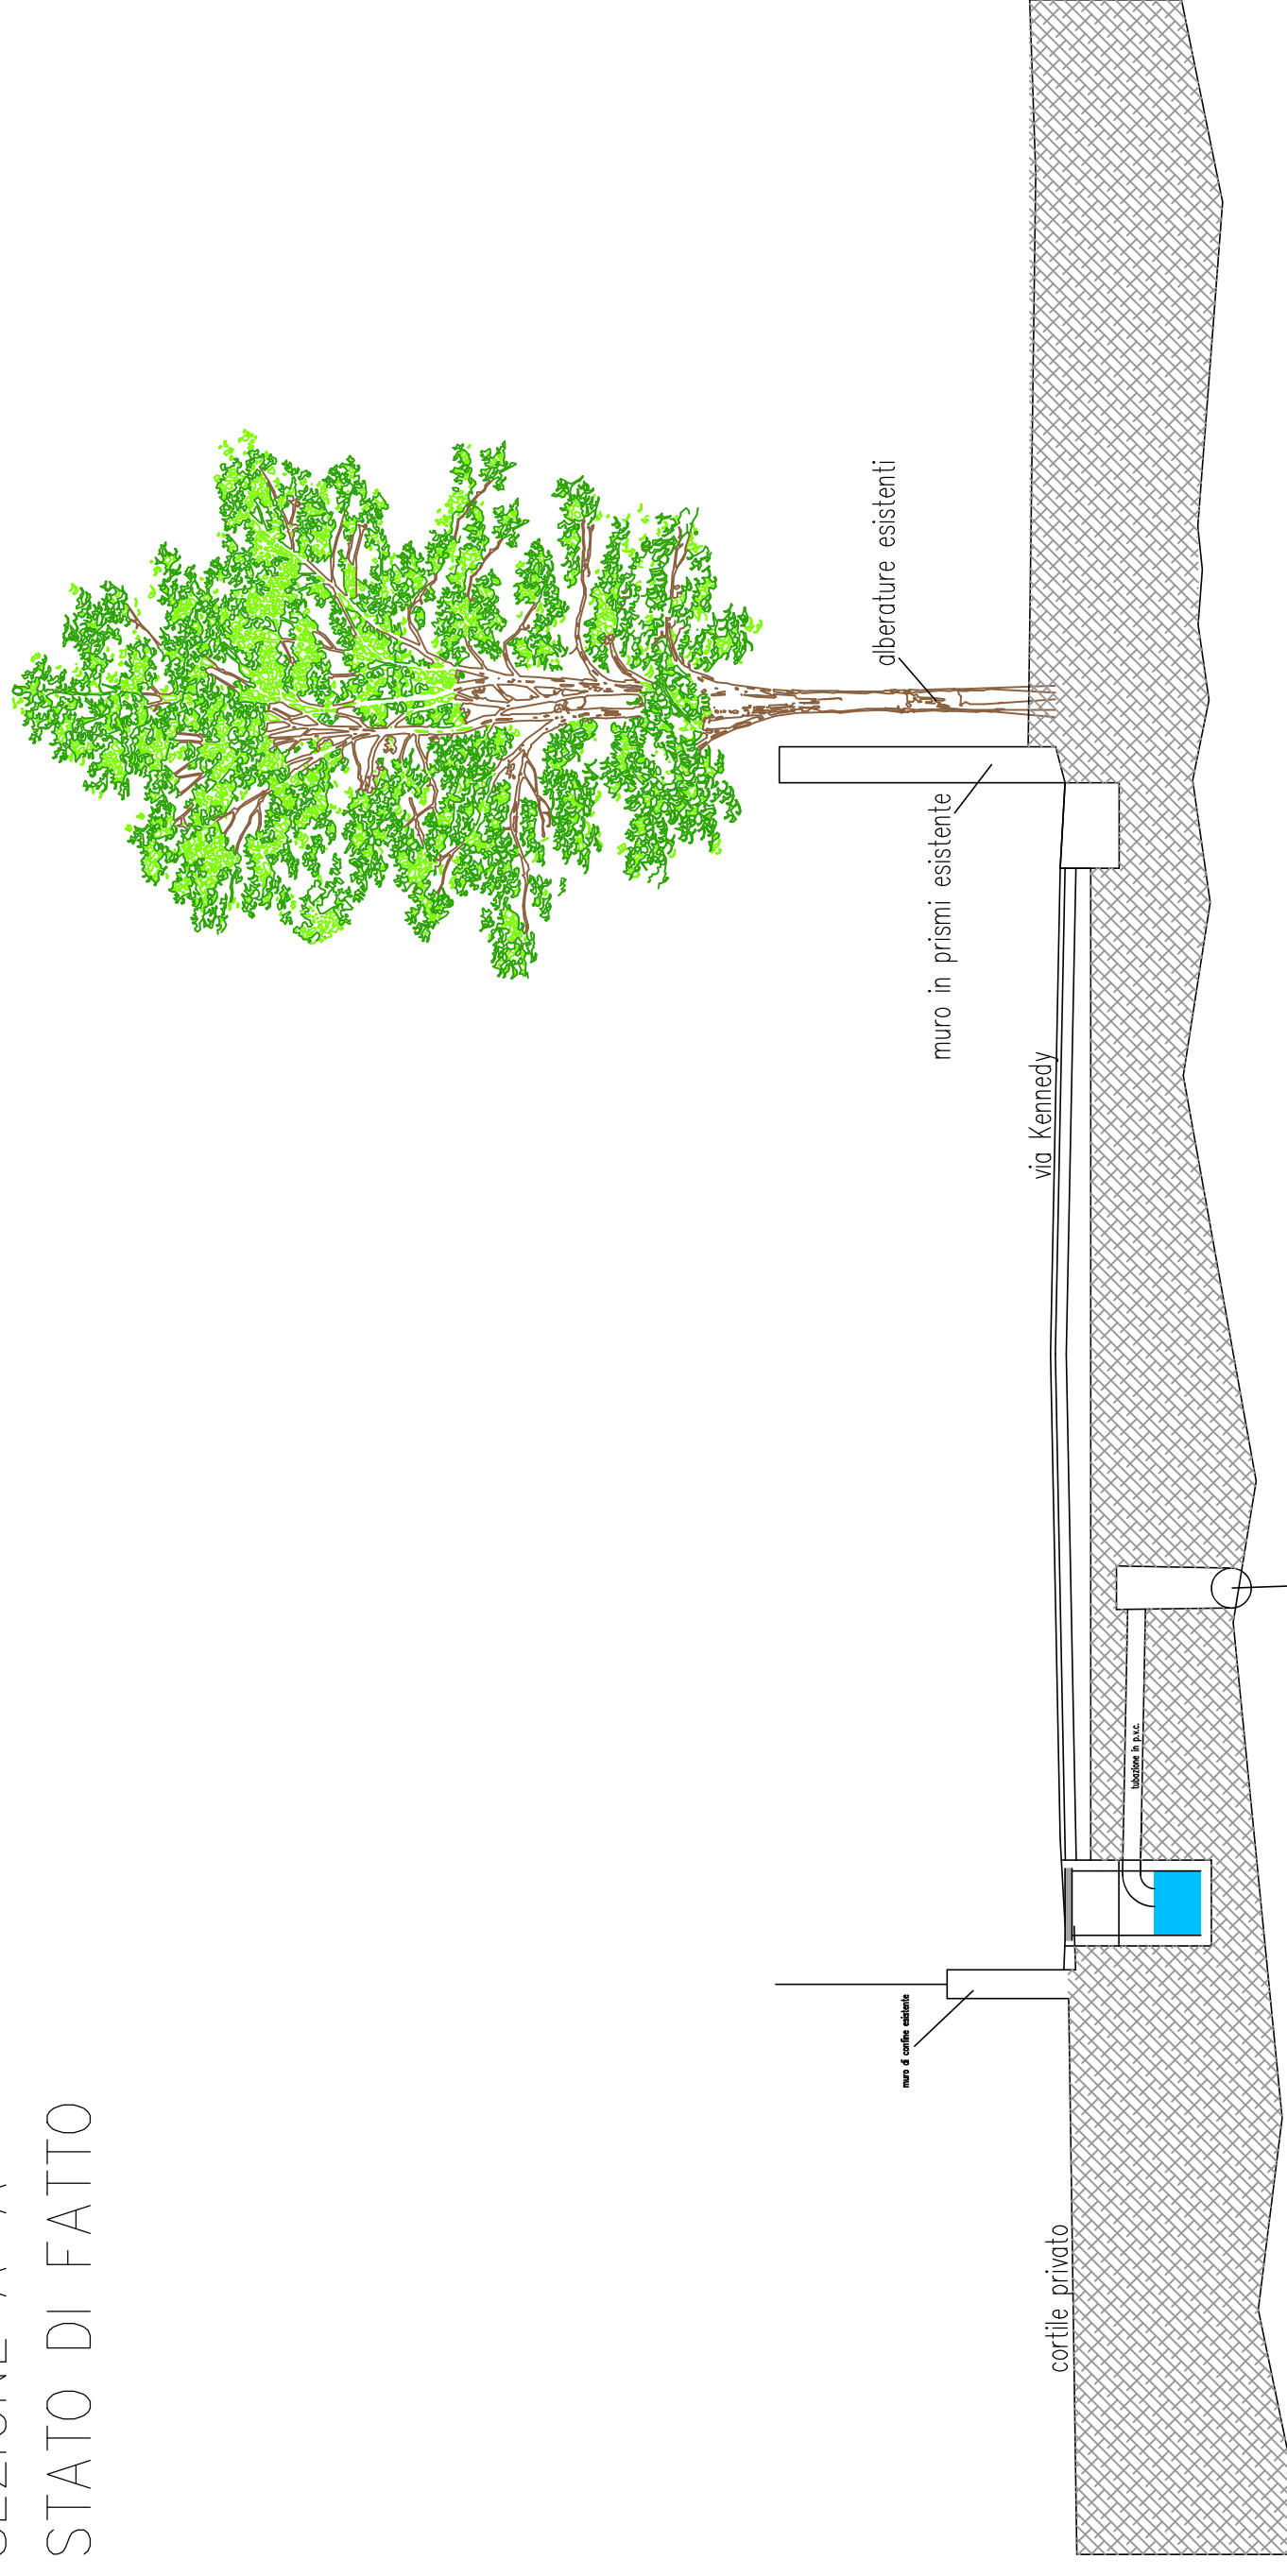


SEZIONE B-B
STATO DI FATTO

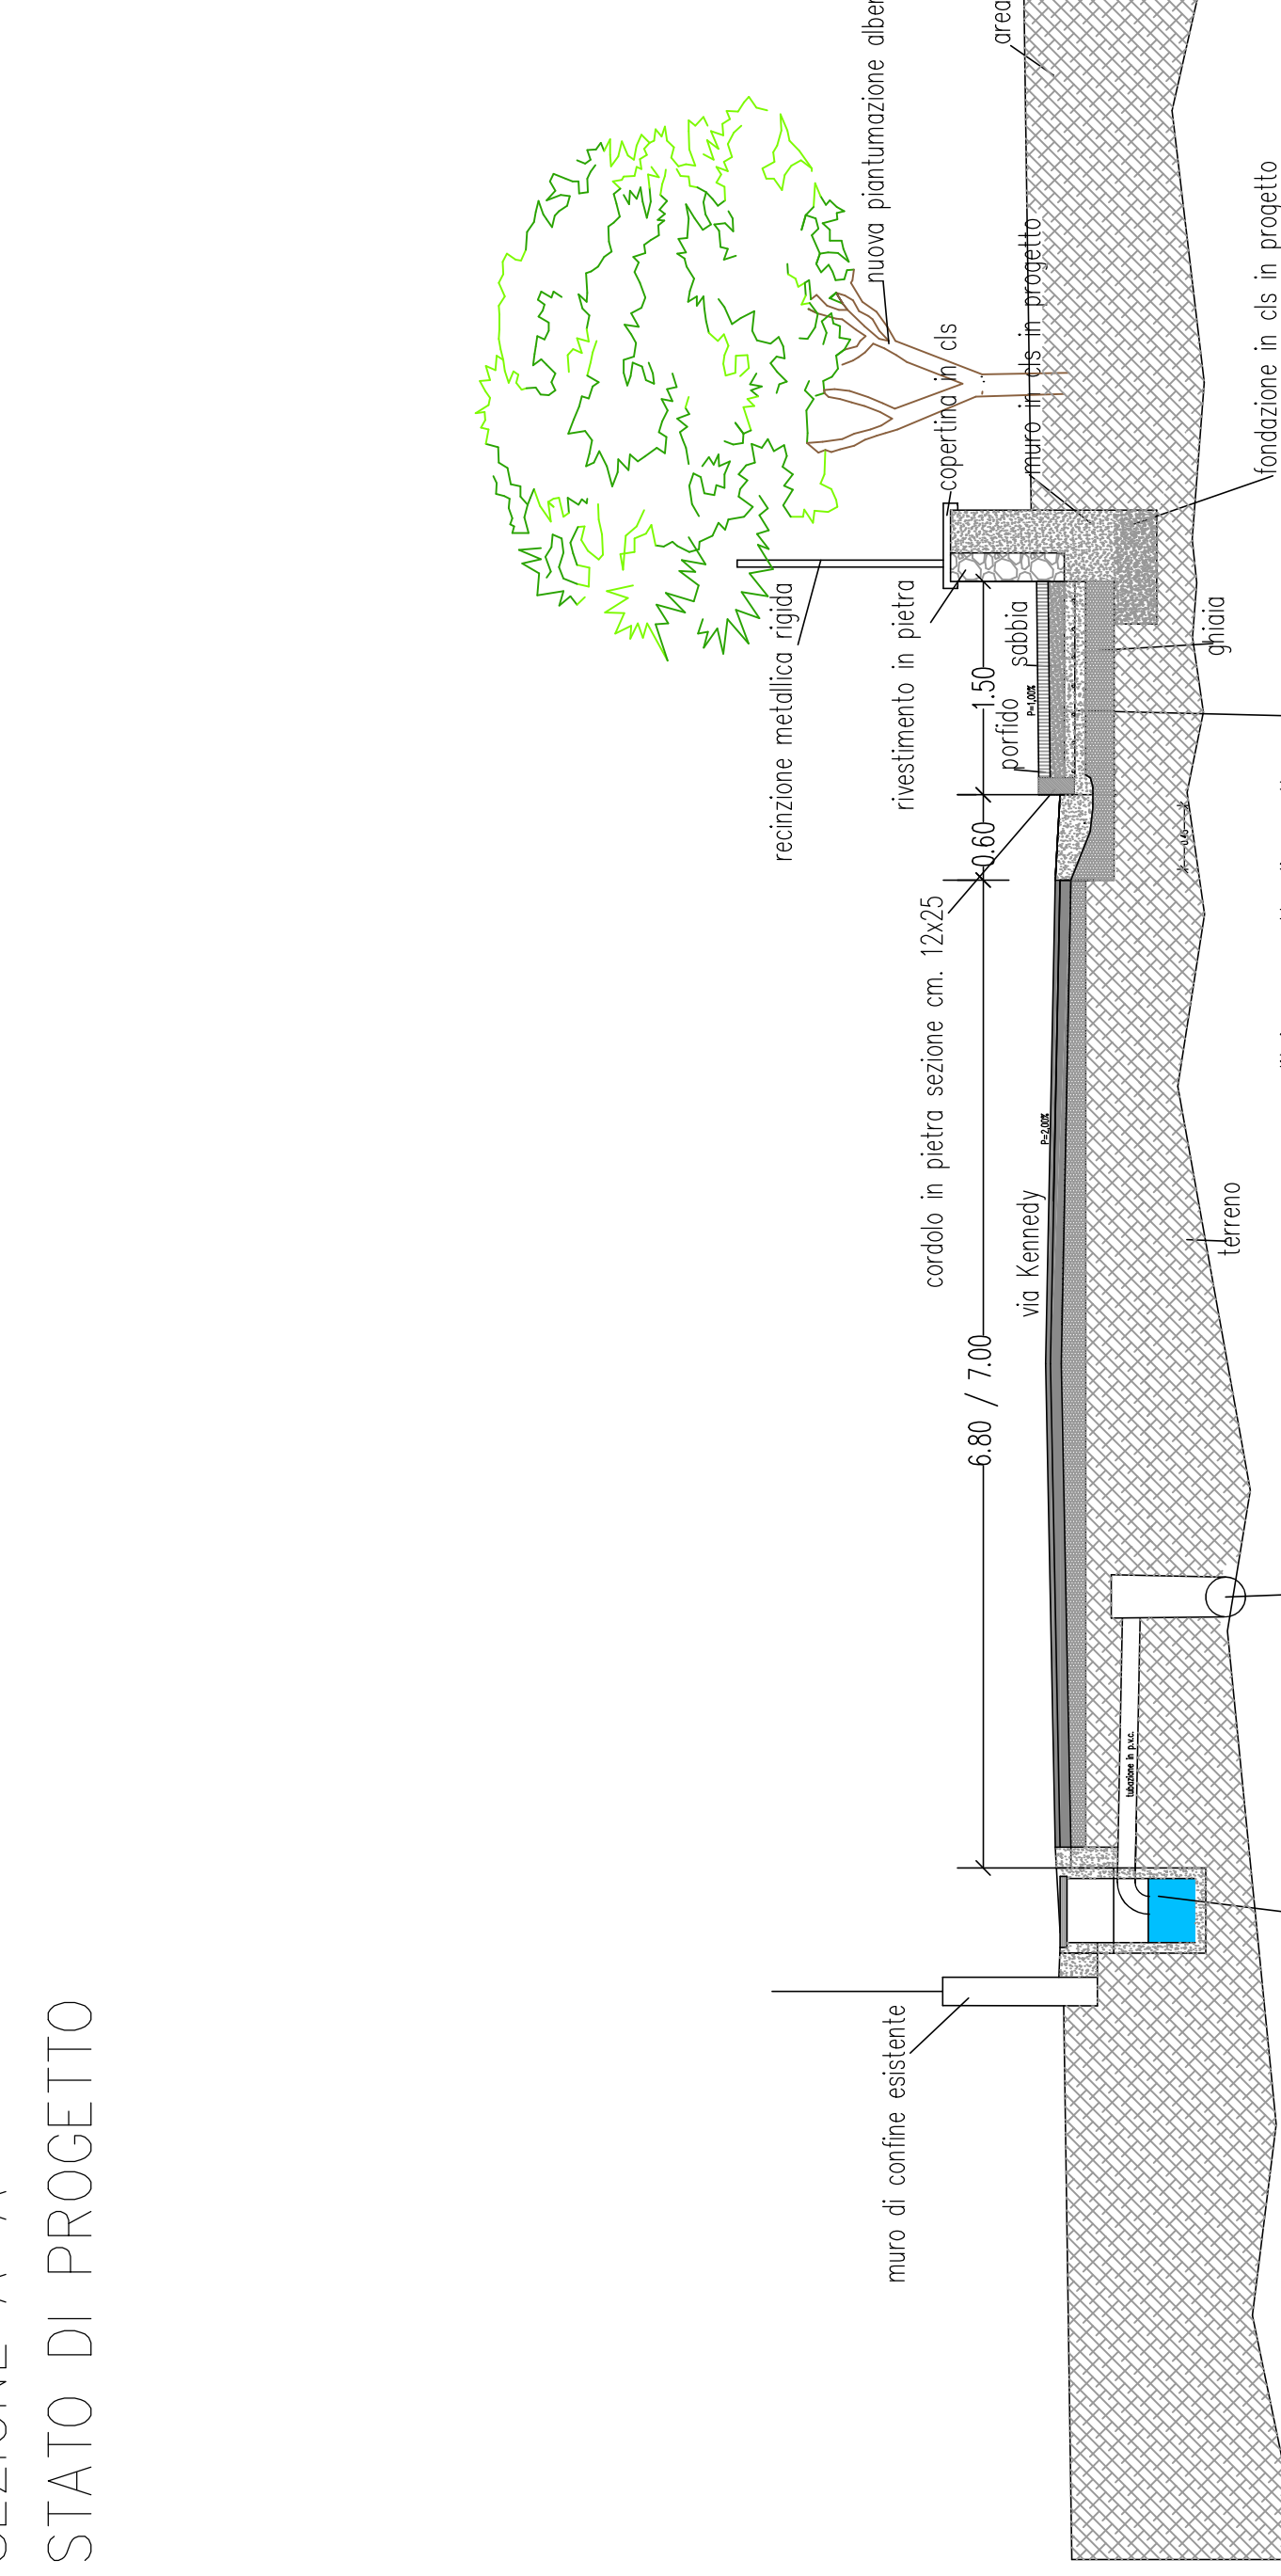


SEZIONE B-B
STATO DI PROGETTO

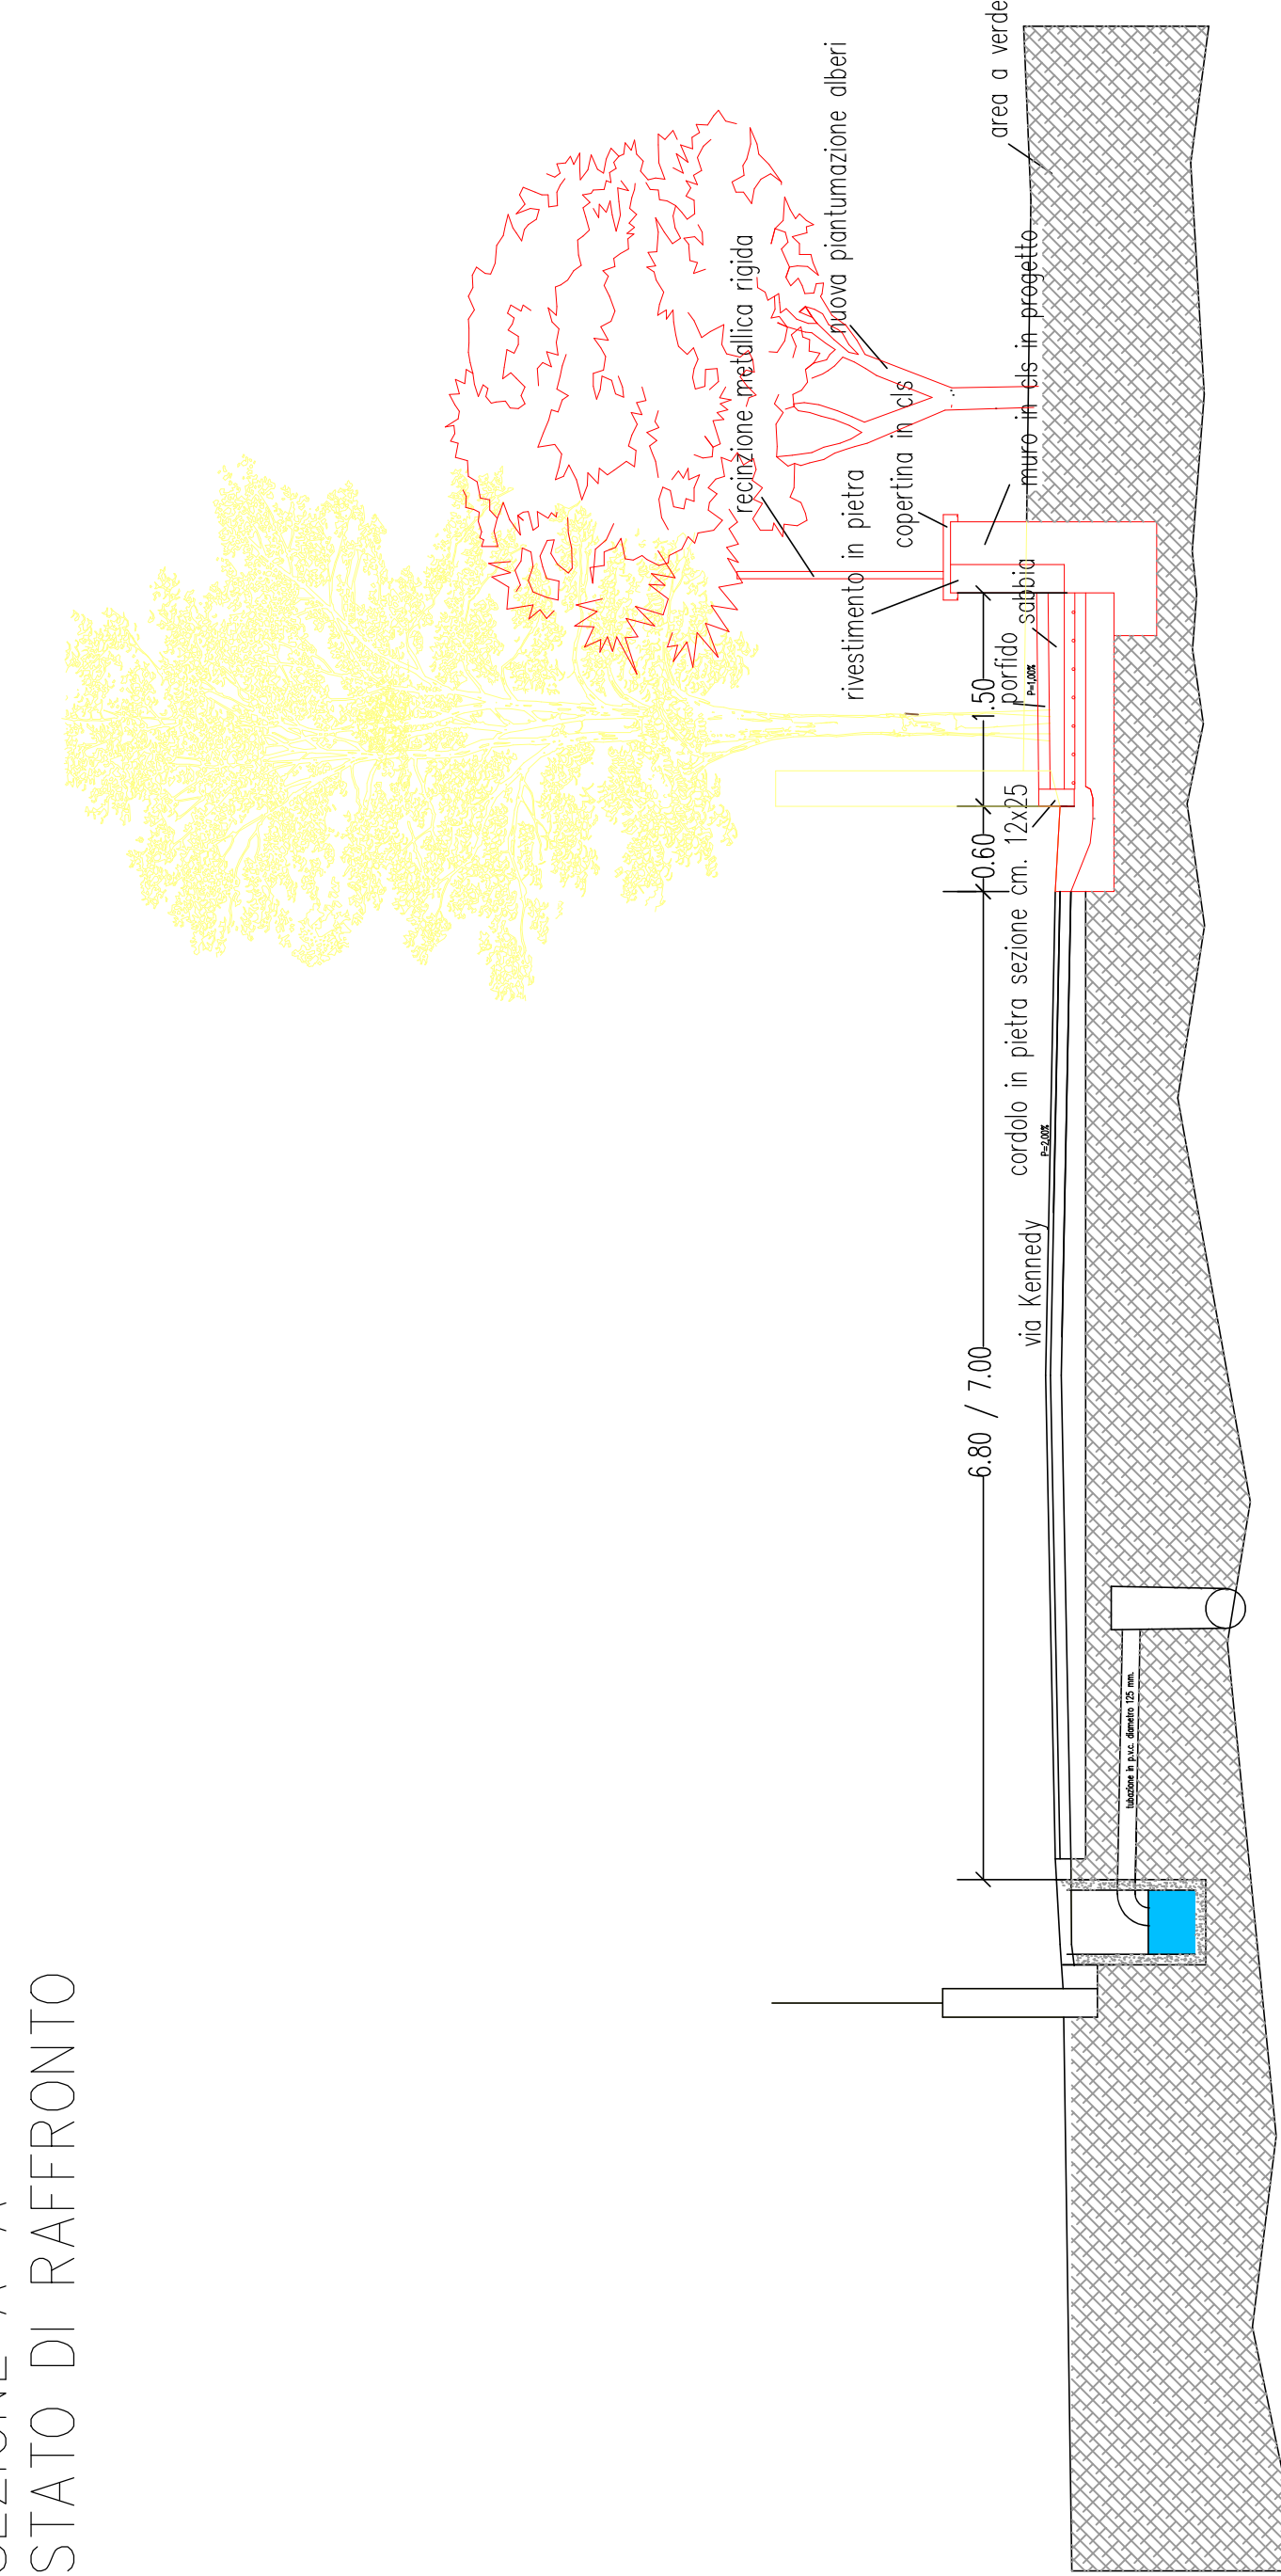


SEZIONE B-B
STATO DI RAFFRONTO

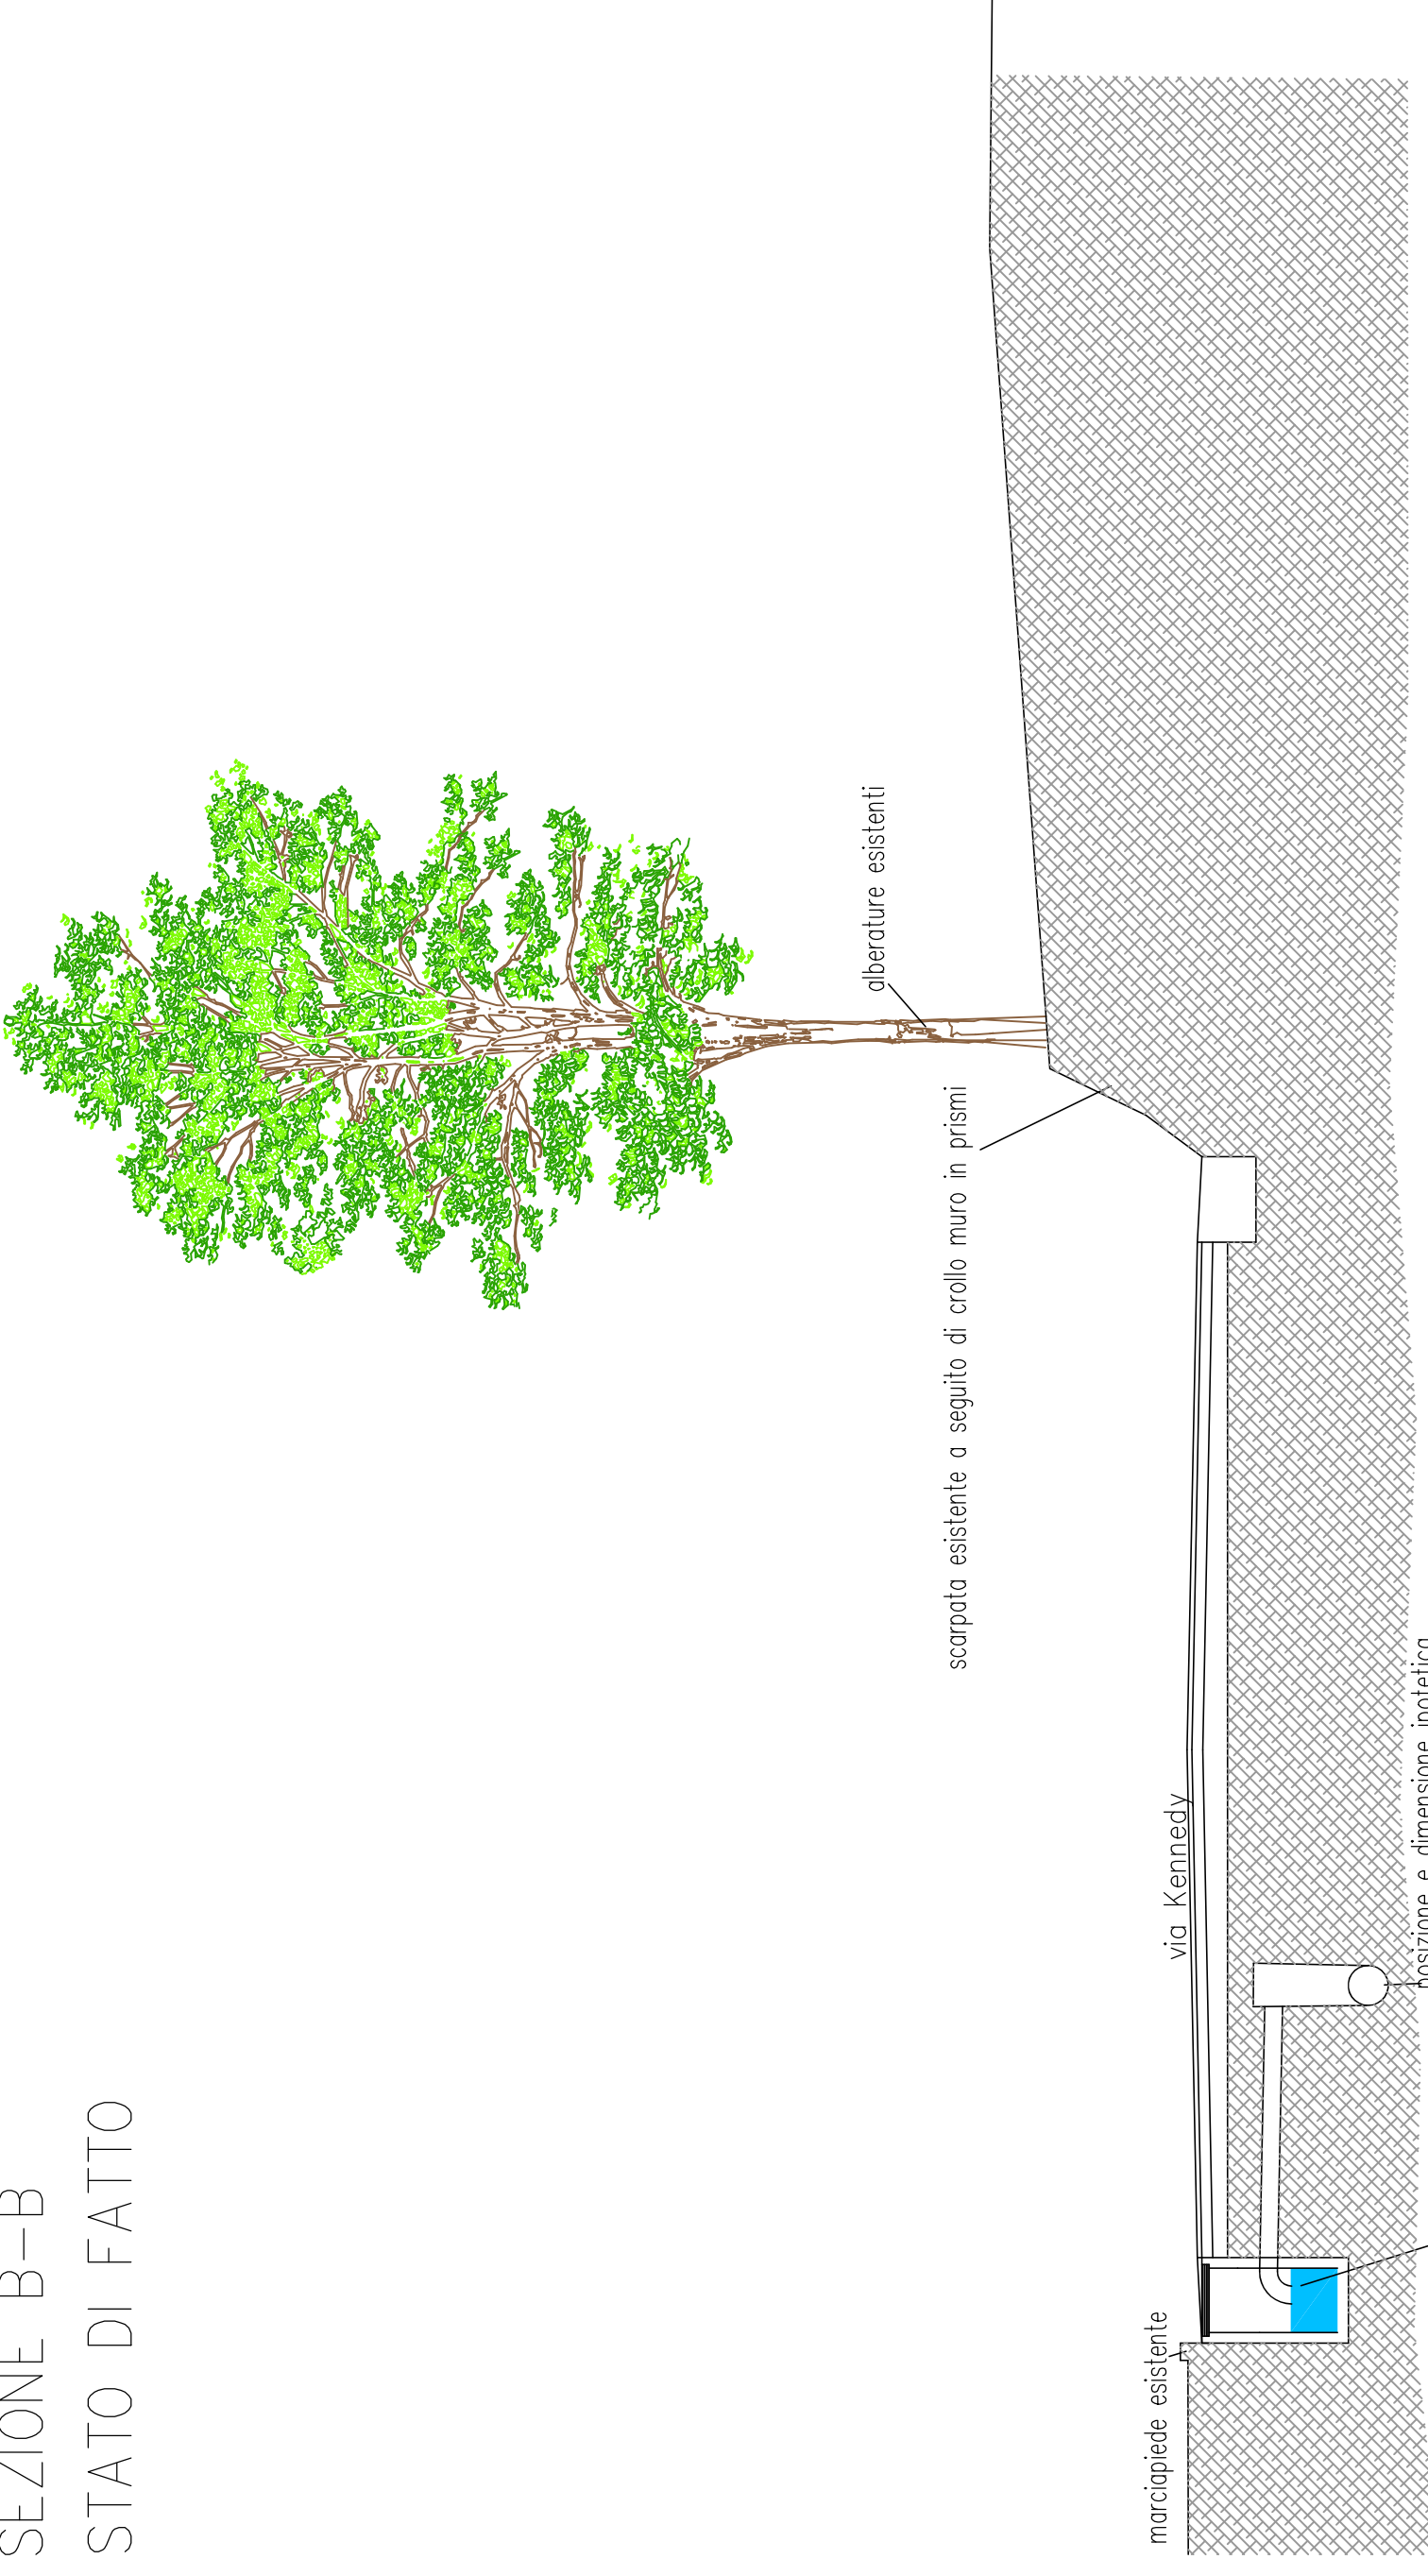

SEZIONE C-C
STATO DI FATTO

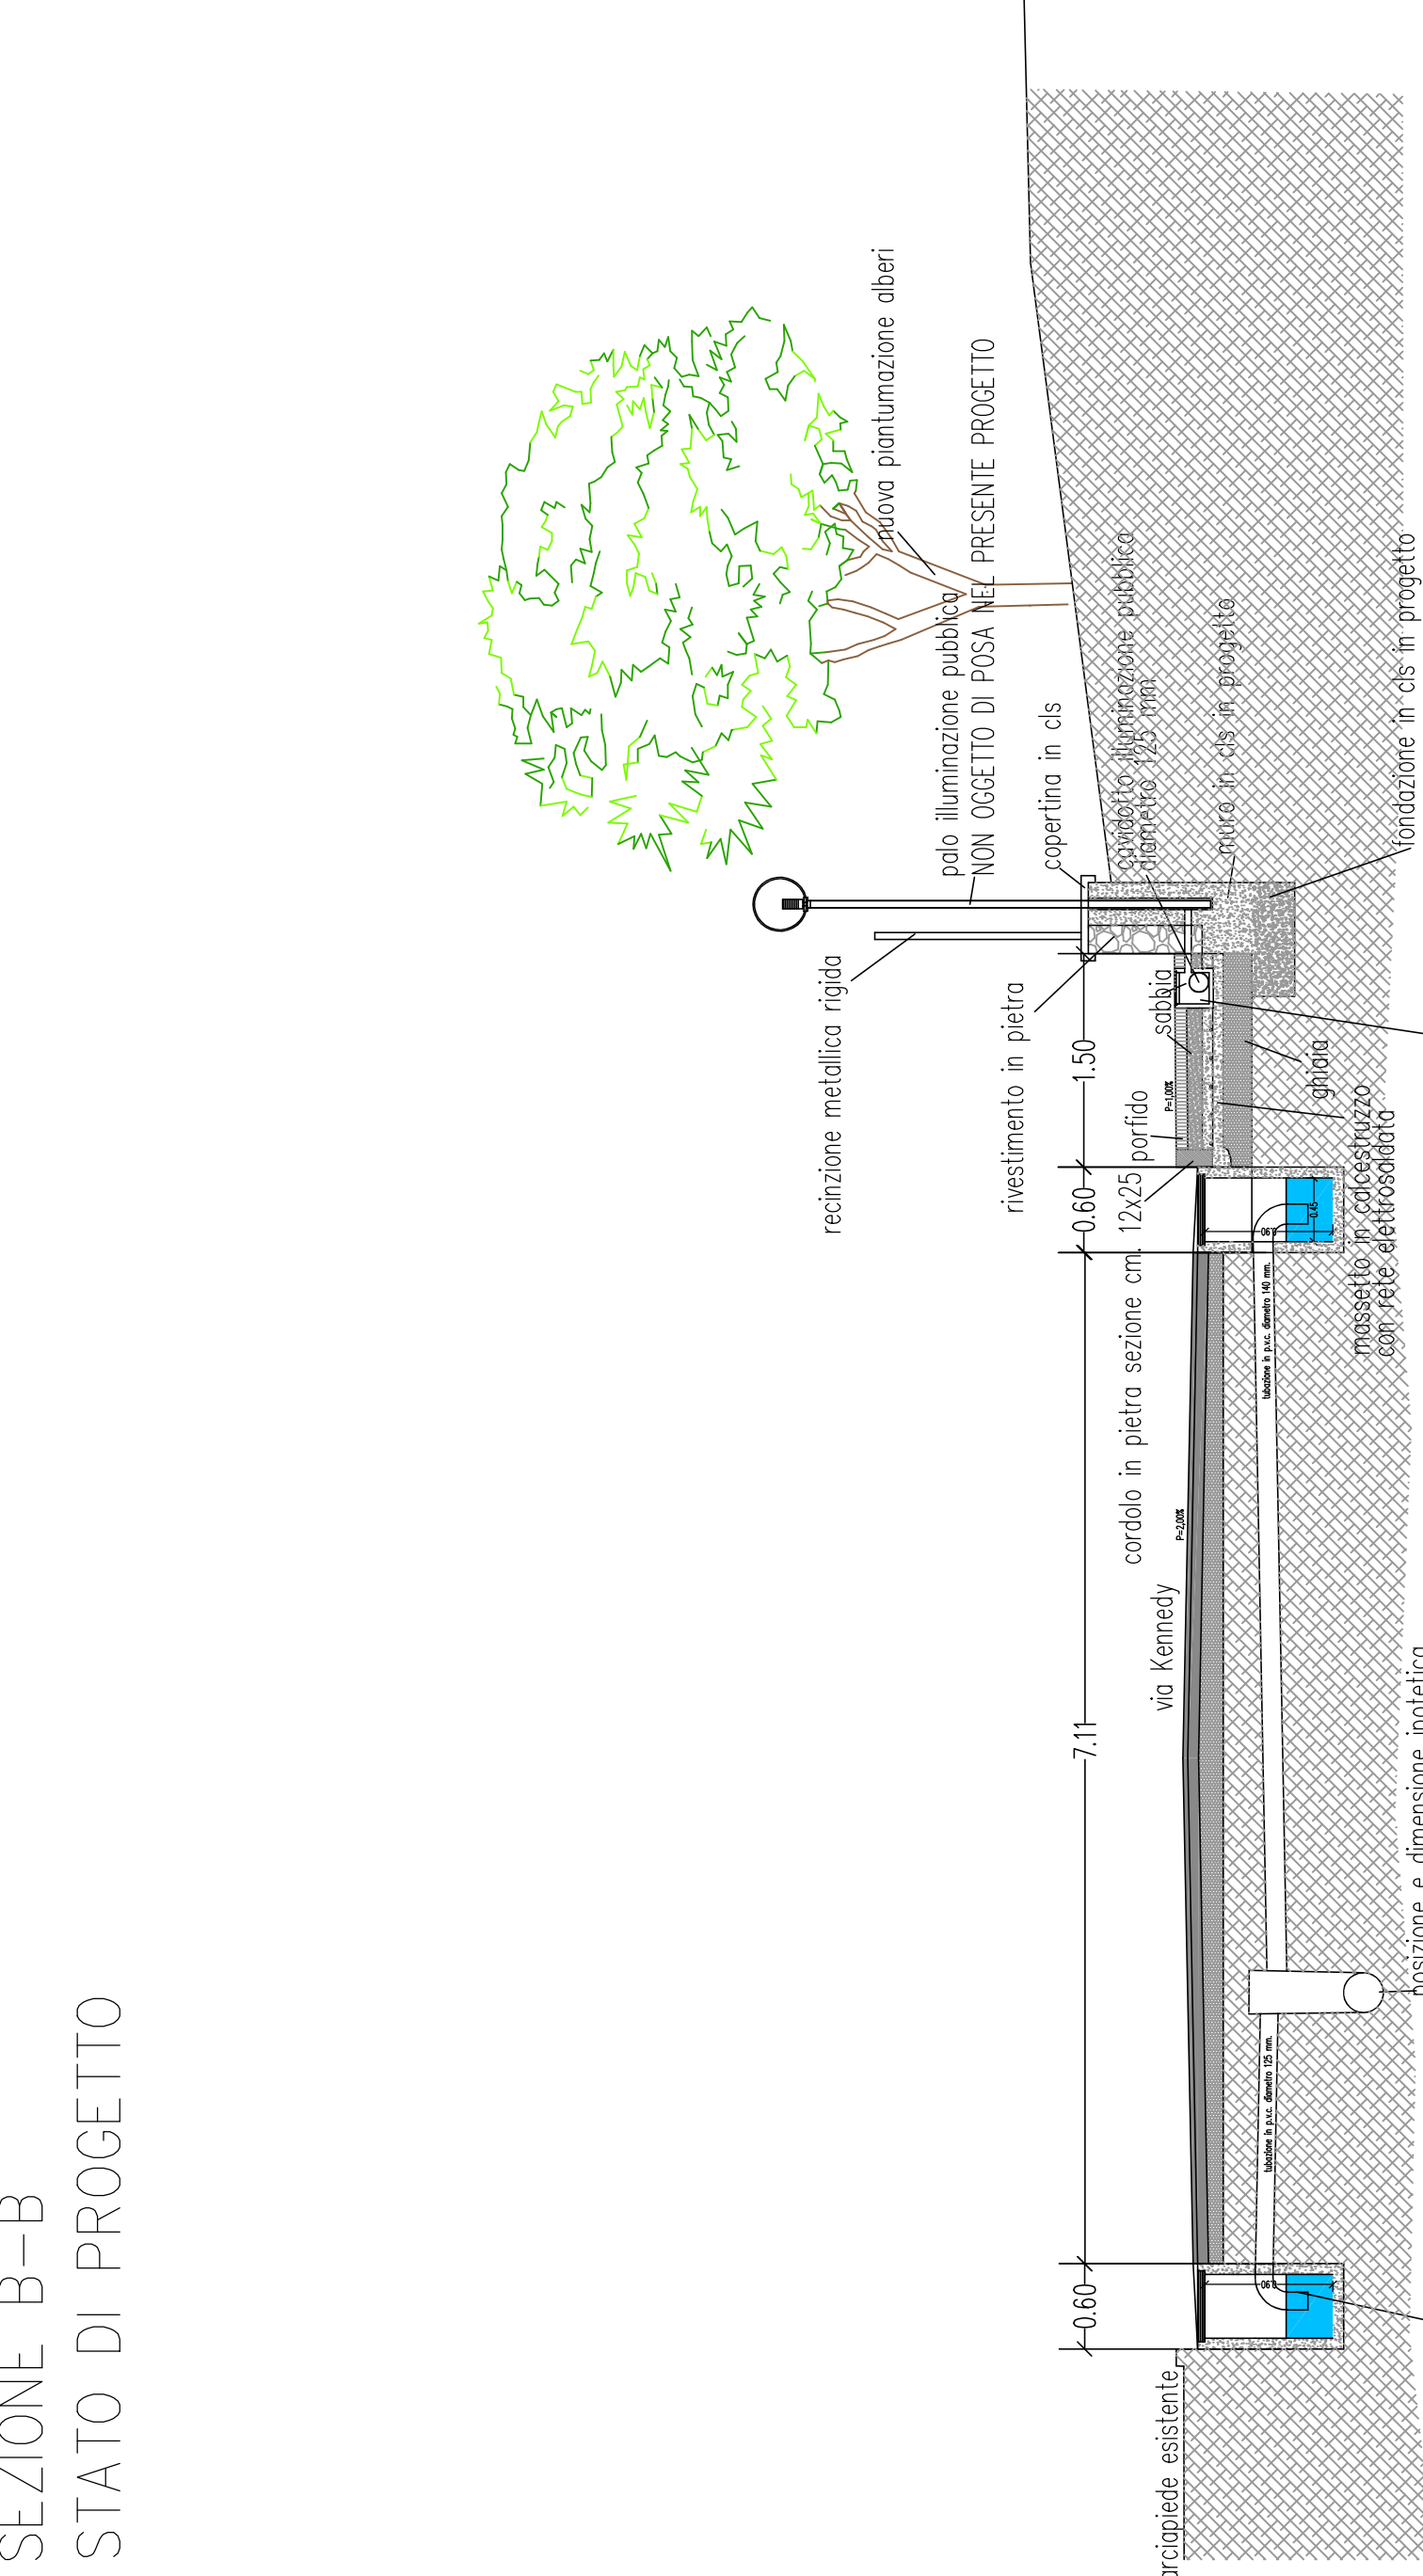

SEZIONE C-C
STATO DI PROGETTO

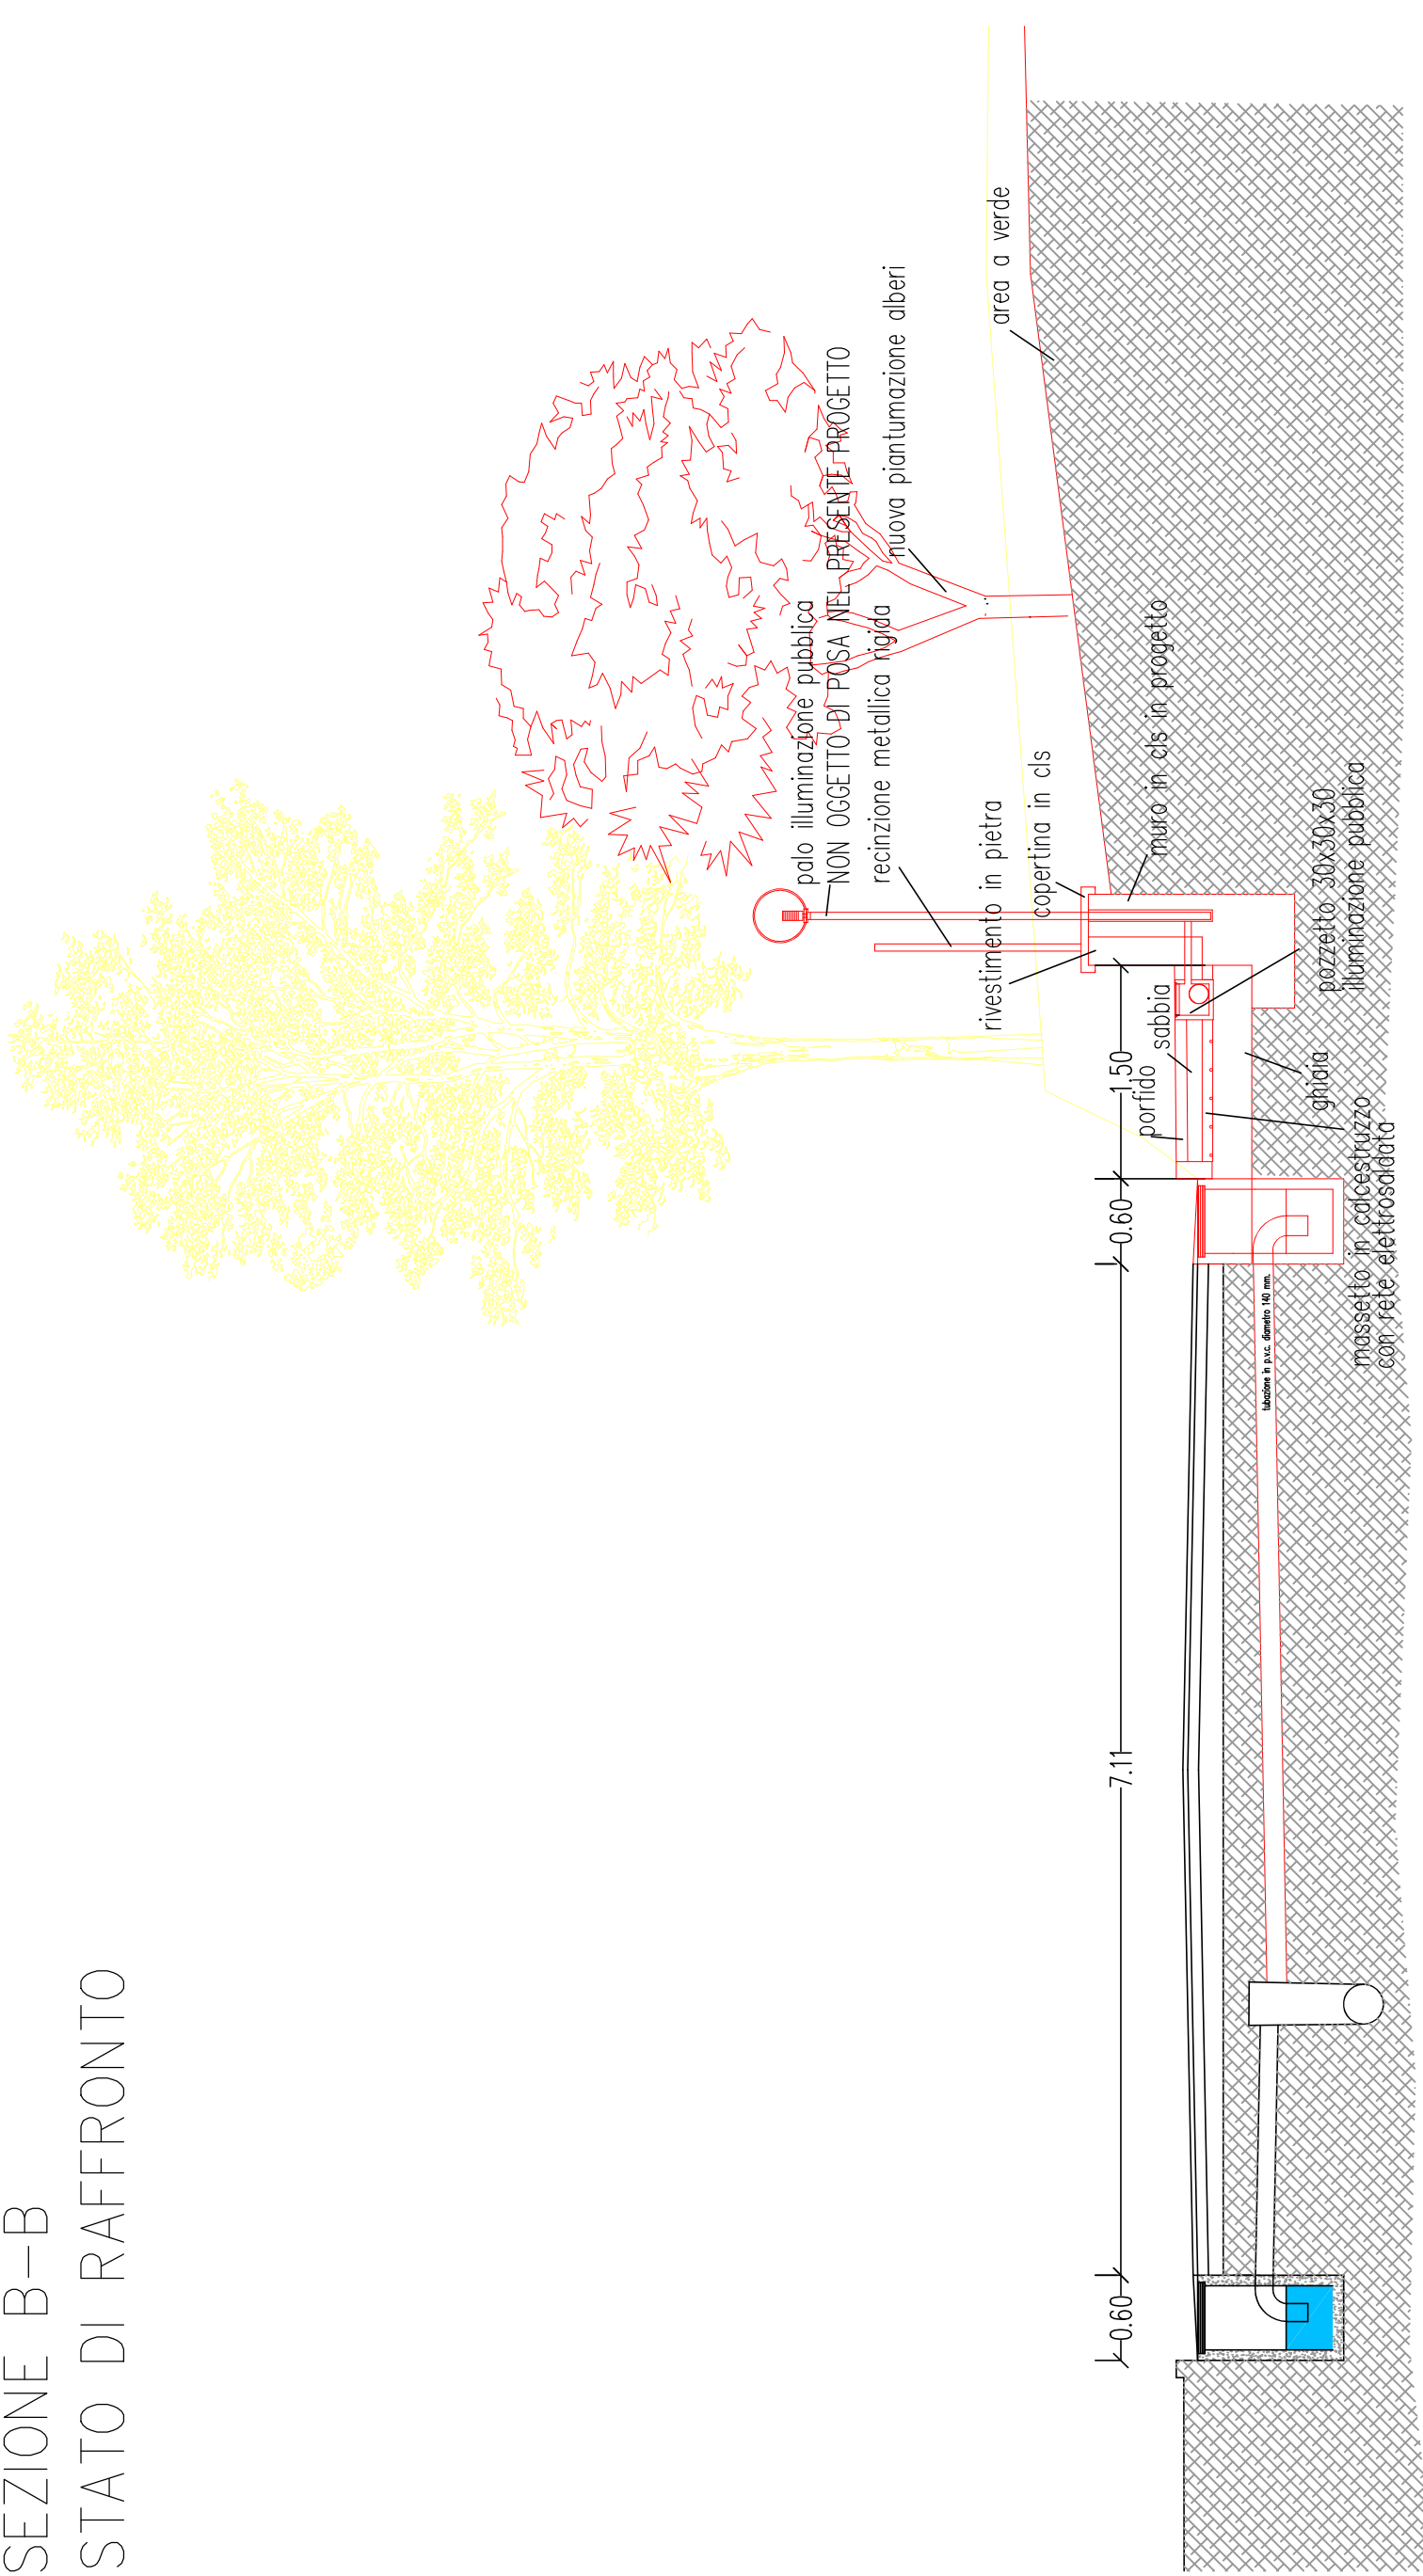

SEZIONE C-C
STATO DI RAFFRONTO

	Data: 14/05/2023	Foglio N. 6
	Committente: COMUNE DI VALGREGHINO	Progetto di: REALIZZAZIONE NUOVA MASSERIZIA... SEZIONI STATO DI FATTO-PROGETTO-RAFFRONTO
Scale: 1:50		
il progettista		
il sindaco		