




VARIANTE GENERALE al PIANO DI GOVERNO DEL TERRITORIO

COMUNE DI VIGANO'
Provincia di LECCO

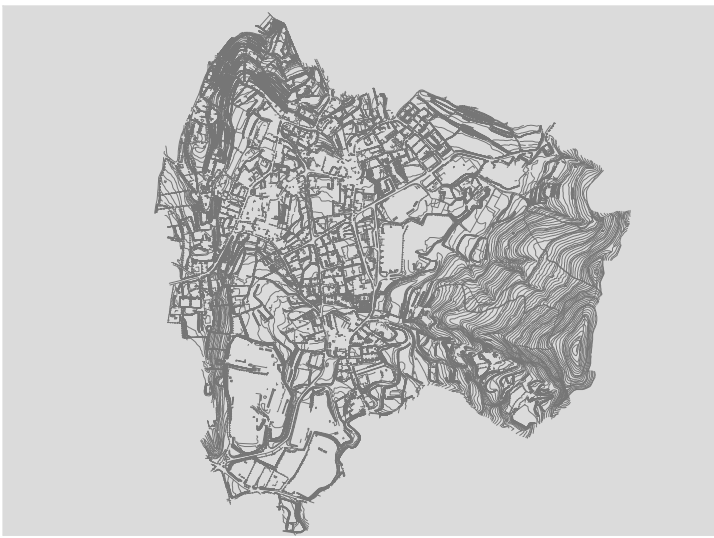

DOCUMENTO DI PIANO

Data: **settembre 2024** Agg.: **Appr.** Scala: **1:2000** Elaborato: **QC16**

Sindaco: **Fabio BERTARINI** Progettista del PGT: **Arch. Luca SARRA**

Ufficio di Piano: **Geom. Marco VITULLO
Dott. Luca MAGNI** Collaboratore: **Ing. Giacomo SARRA**

Adozione: **Delibera C.C. n. 8 del 07-05-2024** Approvazione: **Delibera C.C. n. 24 del 25-11-2024**

IL PRESENTE DISEGNO E' TUTELATO A NORMA DI LEGGE E NON PUO' ESSERE RIPRODOTTO SENZA AUTORIZZAZIONE

LEGENDA

- PERIMETRO DEL TERRITORIO COMUNALE
- TRATTI STRADALI DOVE EVENTUALI INSEDIAMENTI SONO DA CONSIDERARE IN CONTRASTO CON GLI INTERESSI PAESAGGISTICI CON RELATIVE FASCE (RAGGUAGLIATE*) DI PROTEZIONE DA PGT - (art. 28 - NOR). * = 1.300 MT SONO RAPPORATI (IN DIFETTO O IN ECCESSO) AI CONFINI DEGLI IMMOBILI INTERESSATI
- TRATTI STRADALI DOVE EVENTUALI INSEDIAMENTI SONO DA CONSIDERARE IN CONTRASTO CON GLI INTERESSI PAESAGGISTICI CON RELATIVE FASCE (RAGGUAGLIATE*) DI PROTEZIONE - DA P.T.C.P. (art. 28 - NOR). * = 1.300 MT SONO RAPPORATI (IN DIFETTO O IN ECCESSO) AI CONFINI DEGLI IMMOBILI INTERESSATI
- SENSIBILITA' PAESISTICA**
 - SENSIBILITA' PAESISTICA MOLTO ALTA
 - SENSIBILITA' PAESISTICA ALTA
 - SENSIBILITA' PAESISTICA MEDIA
 - SENSIBILITA' PAESISTICA BASSA

