




# VARIANTE GENERALE al PIANO DI GOVERNO DEL TERRITORIO

**COMUNE DI VIGANO'**  
Provincia di LECCO

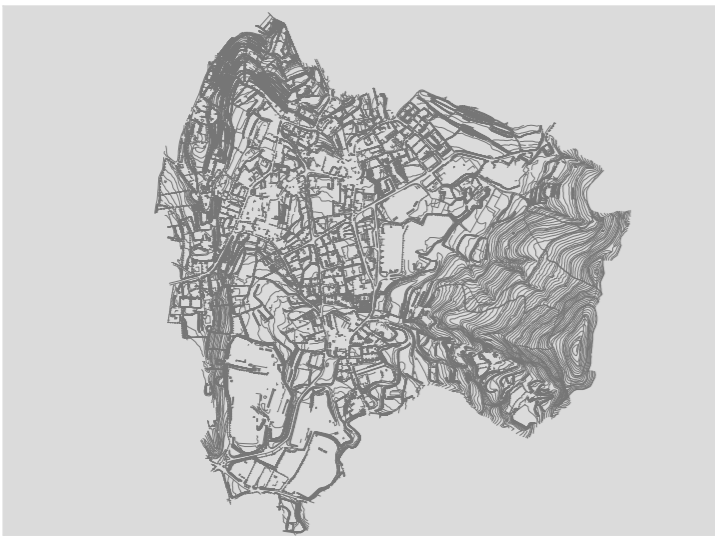

## DOCUMENTO DI PIANO

Data: marzo 2024    Agg.:    Appr.    Scala: 1:2000    Elaborato: QC17

Sindaco: Fabio BERTARINI    Progettista del PGT: Arch. Luca SARRA

Ufficio di Piano: Geom. Marco VITULLO  
Dott. Luca MAGNI    Collaboratore: Ing. Giacomo SARRA

Adozione: Delibera C.C. n. 8 del 07-05-2024    Approvazione: Delibera C.C. n. 24 del 25-11-2024  
IL PRESENTE DISEGNO E' TUTELATO A NORMA DI LEGGE E NON PUO' ESSERE RIPRODOTTO SENZA AUTORIZZAZIONE

- ### LEGENDA
- PERIMETRO DEL TERRITORIO COMUNALE
  - RETE ECOLOGICA PROVINCIALE (REP)**
  - ELEMENTI STRUTTURALI DELLA REP (RETE NATURA 2000 E AREE TUTELATE)
    - PARCHI REGIONALI, MONUMENTALI NATURALI E RISERVE NATURALI
    - ZONE DI PROTEZIONE SPECIALE E SITI DI INTERESSE COMUNITARIO
  - ELEMENTI FUNZIONALI DELLA REP
    - AMBITI DI PRIMO LIVELLO (CORE AREAS)
    - ZONE TAMPONE
    - CORRIDOI FLUVIALI DI SECONDO LIVELLO DA RIQUALIFICARE
  - ELEMENTI DI CRITICITA' PER LA REP
    - INSEDIAMENTI INTERNI AGLI AMBITI DI PRIMO LIVELLO
  - RETE ECOLOGICA COMUNALE (REC)**
  - ELEMENTI DI CUI ALLA DGR 26/11/2008 N. VIII/8515 PRESENTI NEL COMUNE
    - AREE DESTINATE A VERDE DAGLI STRUMENTI URBANISTICI LOCALI
    - CORRIDOI ECOLOGICI DI INTERESSE LOCALE

