


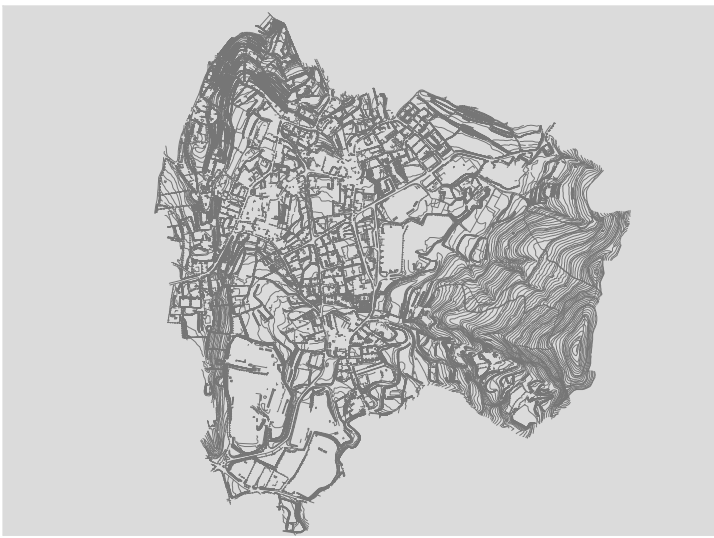

VARIANTE GENERALE al PIANO DI GOVERNO DEL TERRITORIO

COMUNE DI VIGANO'
Provincia di LECCO



DOCUMENTO DI PIANO

Data: marzo 2024 Agg.: Appr. Scala: 1:2000 Elaborato: QC3

Sindaco: Fabio BERTARINI Progettista del PGT: Arch. Luca SARRA

Ufficio di Piano: Geom. Marco VITULLO
Dott. Luca MAGNI Collaboratore: Ing. Giacomo SARRA

Adozione: Delibera C.C. n. 8 del 07-05-2024 Approvazione: Delibera C.C. n. 24 del 25-11-2024
IL PRESENTE DISEGNO E' TUTELATO A NORMA DI LEGGE E NON PUO' ESSERE RIPRODOTTO SENZA AUTORIZZAZIONE

- LEGENDA**
- PERIMETRO DEL TERRITORIO COMUNALE
 - BOSCHI E SIMILI
 - SEMINATIVI, PRATI E SIMILI
 - COLTURE ORTICOLE IN GENERE
 - COLTURE FLOROVIVAISTICHE
 - AREE URBANIZZATE
- BANCA DATI DUSAF 6.0 ANNO 2018

