



VARIANTE GENERALE
al PIANO DI GOVERNO
DEL TERRITORIO



COMUNE DI VIGANO
Provincia di LECCO

**DOCUMENTO
DI PIANO**


**QUADRO CONOSCITIVO:
NUCLEO DI ANTICA FORMAZIONE
VIGANO' DI SOPRA - PARTE 2**

Data: marzo 2024 Agg.: Appr.: Scala: 1:1000 Elaborato: QC8


Sindaco: **Fabio BERTARINI** Progettista del PGT: **Arch. Luca SARRA**

Ufficio di Piano: **Geom. Marco VITULLO**
Dott. Luca MAGNI Collaboratore: **Ing. Giacomo SARRA**


Adozione: **Delibera C.C. n. 8 del 07-05-2024** Approvazione: **Delibera C.C. n. 24 del 25-11-2024**
IL PRESENTE DISEGNO E' TUTELATO A NORMA DI LEGGE E NON PUO' ESSERE RIPRODOTTO SENZA AUTORIZZAZIONE

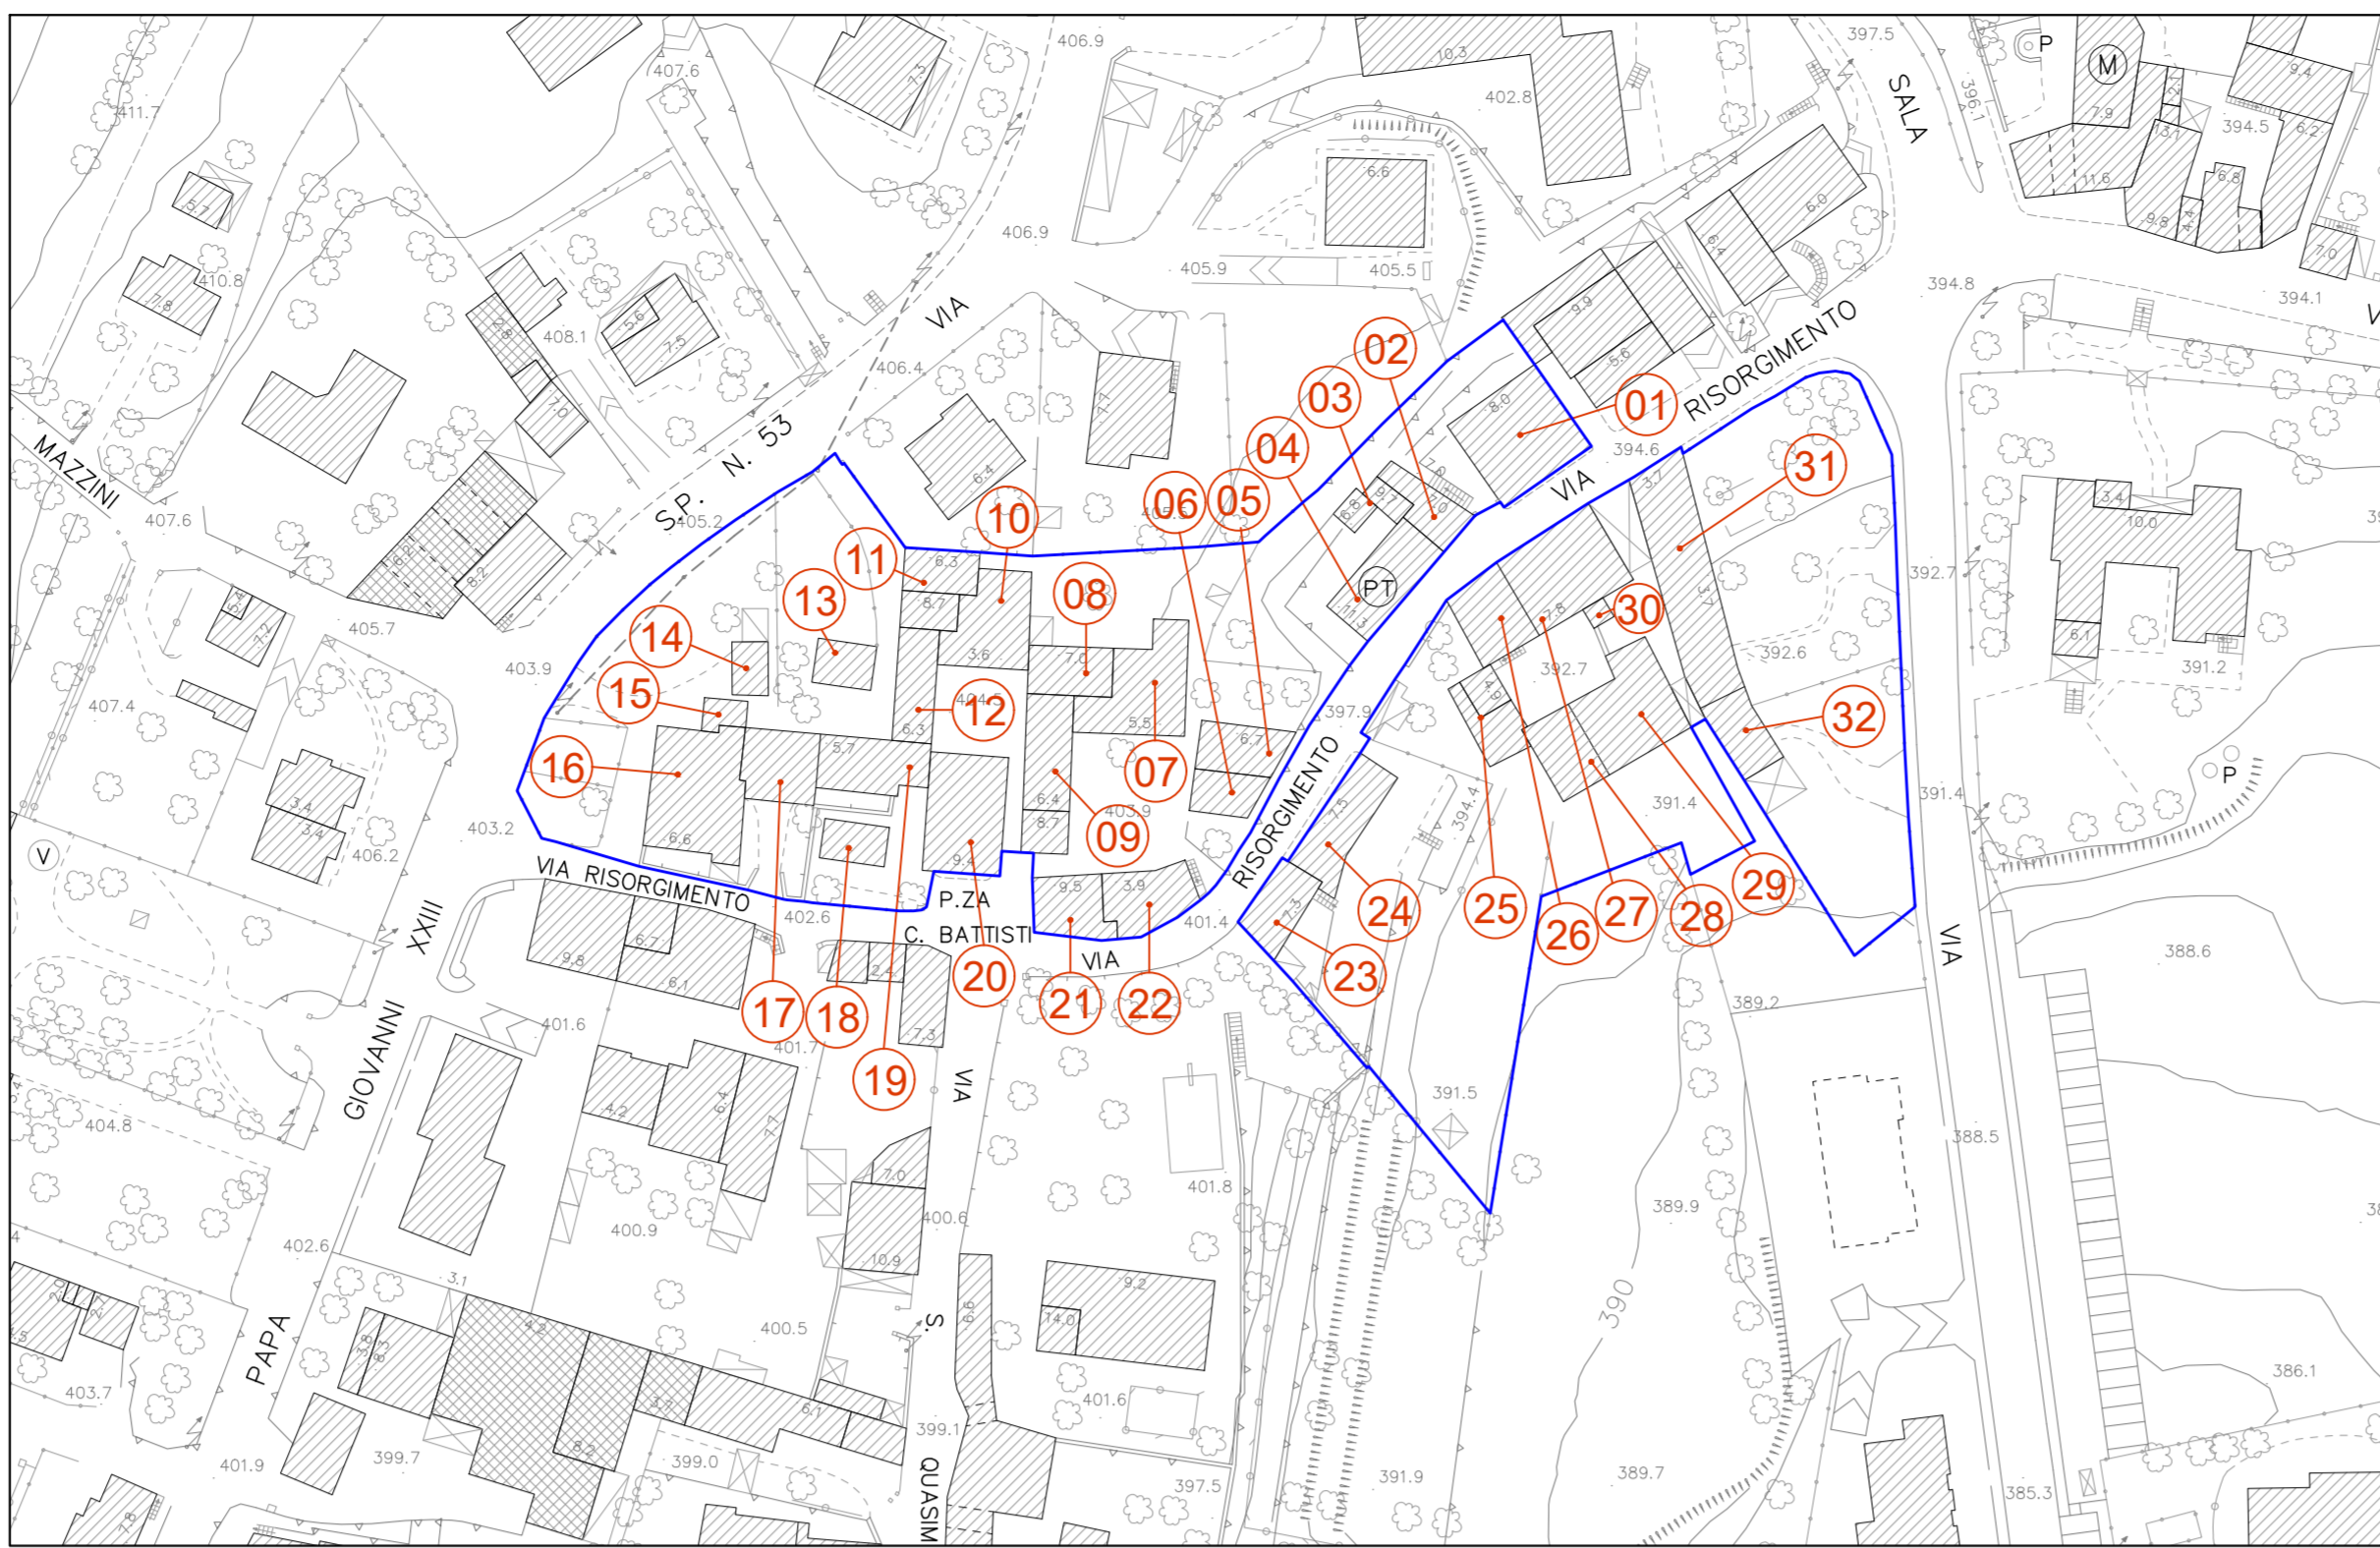


IDENTIFICATIVO FOTO DI RIFERIMENTO

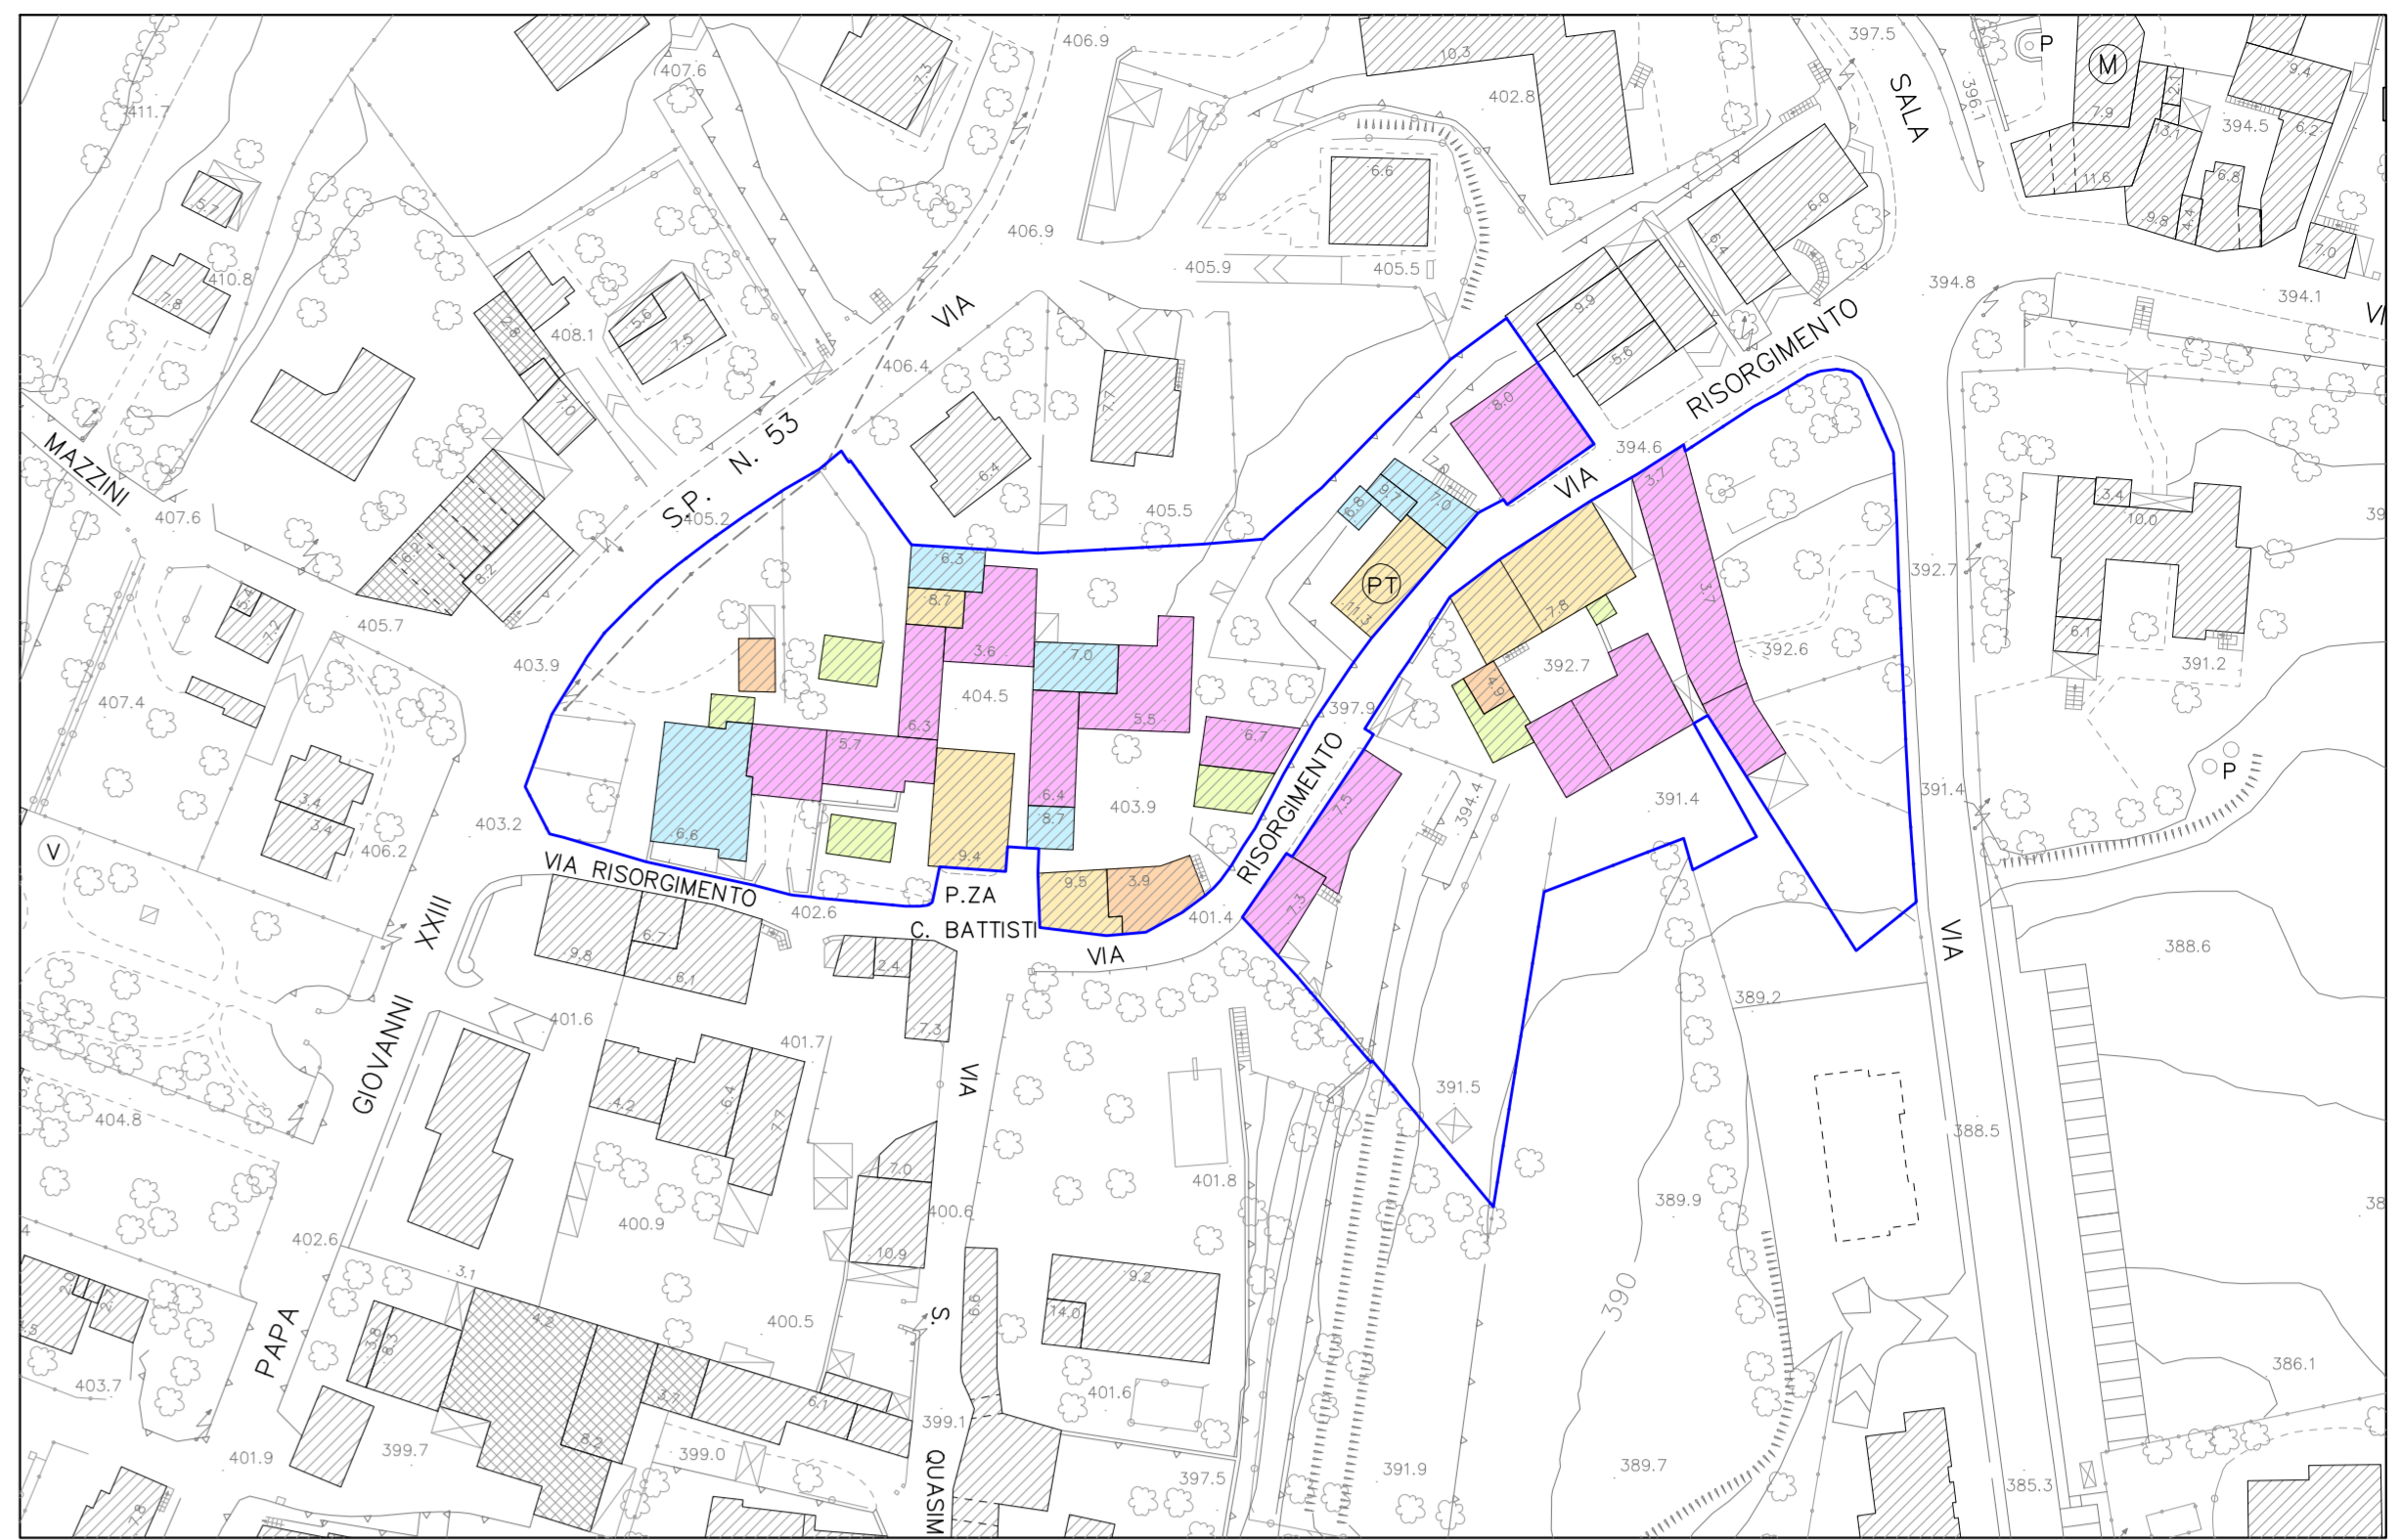

NUMERO DEI PIANI FUORI TERRA

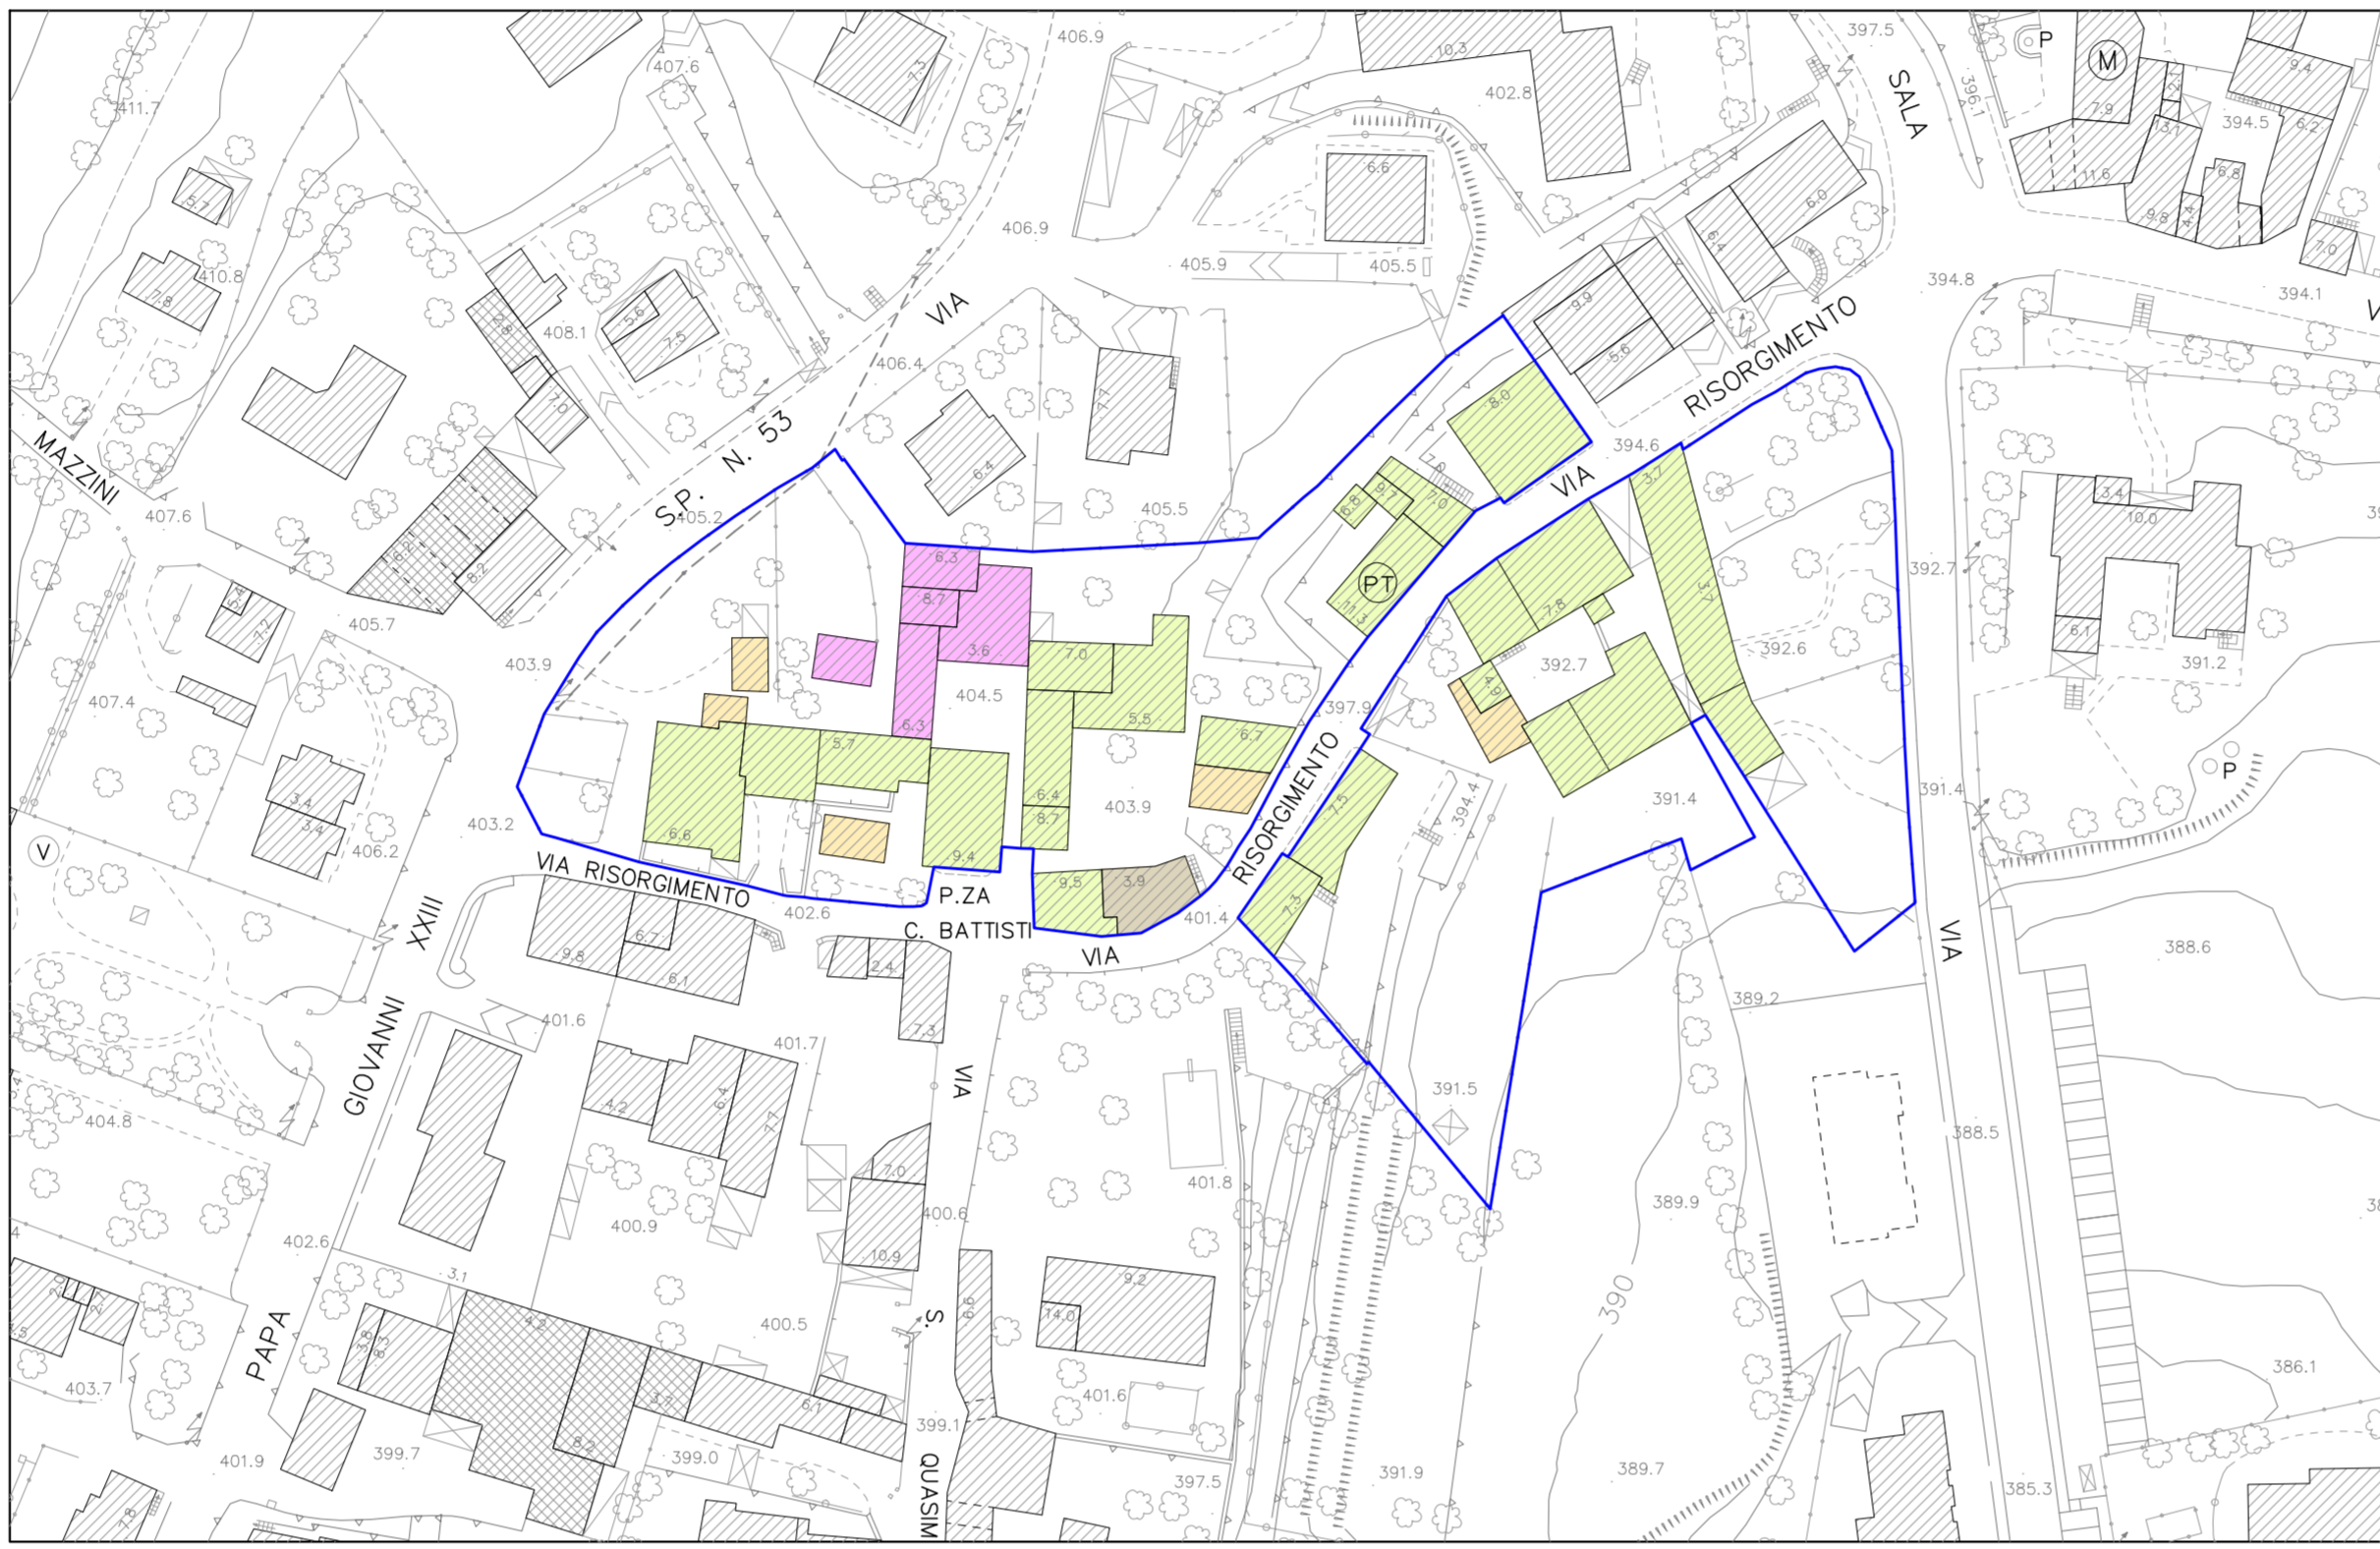


DESTINAZIONE D'USO PREVALENTE

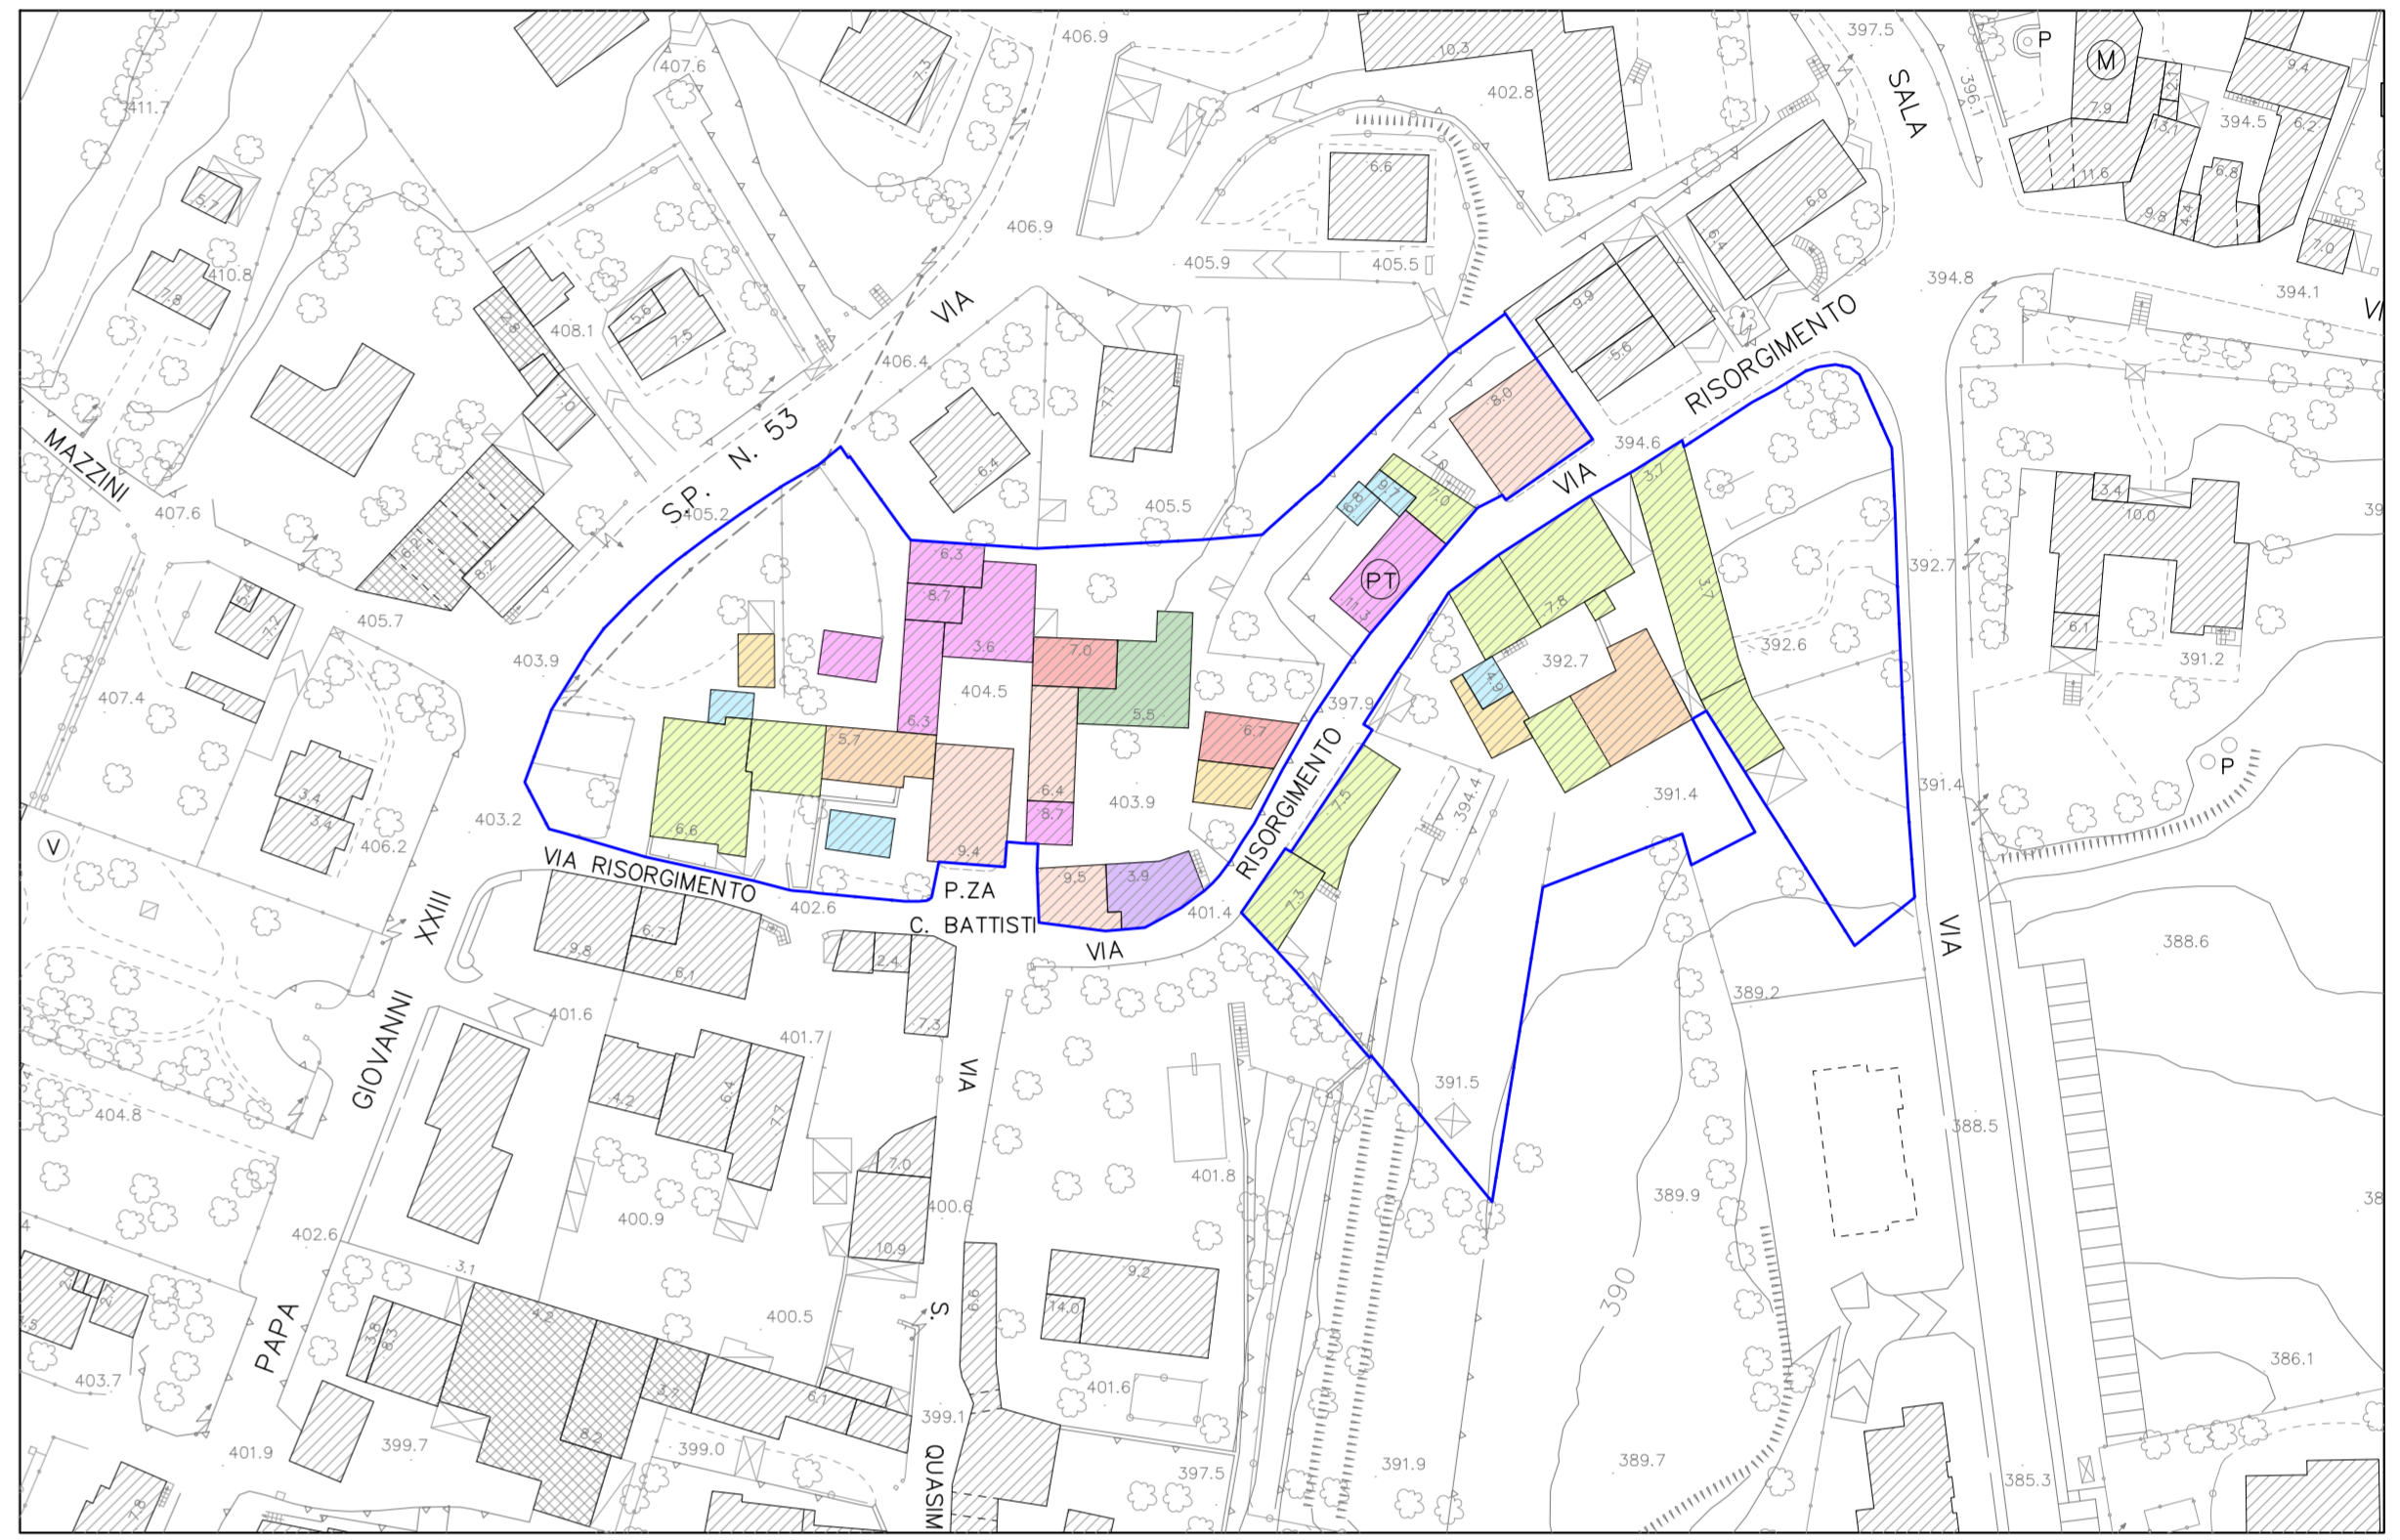


DESTINAZIONE D'USO AL PIANO TERRA

- LEGENDE**
- PERIMETRO DEL NUCLEO DI ANTICA FORMAZIONE
- NUMERO DEI PIANI FUORI TERRA**
- 1 PIANO FUORI TERRA
 - 1/2 PIANI FUORI TERRA
 - 2 PIANI FUORI TERRA
 - 2/3 PIANI FUORI TERRA
 - 3 PIANI FUORI TERRA
 - 3/4 PIANI FUORI TERRA
- DESTINAZIONE D'USO PREVALENTE**
- RESIDENZIALE
 - AGRICOLA
 - COMMERCIALE SOMMINISTRAZIONE CIBI E BEVANDE
 - ARTIGIANALE
 - ACCESSORI DI VARIO TIPO (BOX, DEPOSITI, ECC...)
- DESTINAZIONE D'USO AL PIANO TERRA**
- RESIDENZA
 - DEPOSITO
 - COMMERCIO E SOMMINISTRAZIONE CIBI E BEVANDE
 - BOX
 - RESIDENZA E DEPOSITO
 - RESIDENZA E COMMERCIO/SOMMINISTRAZIONE CIBI E BEVANDE
 - RESIDENZA E BOX
 - BOX E DEPOSITO
 - VUOTO DI VARIO GENERE
 - VUOTO RESIDENZA
 - AGRICOLA
- STATO DI CONSERVAZIONE**
- FORTEMENTE DEGRADATO/DEGRADATO
 - MEDIOCRE/MEDIO STATO DI CONSERVAZIONE
 - DISCRETO/BUONO STATO DI CONSERVAZIONE
 - IN CORSO DI RISTRUTTURAZIONE
- LIVELLO DI INTERVENTO EDILIZIO**
- EDIFICI ALLO STATO ORIGINARIO O CON MODIFICHE NON RECENTI
 - EDIFICI SU CUI SONO STATI EFFETTUATI INTERVENTI CHE HANNO APPORTATO LIMITATE MODIFICAZIONI
 - EDIFICI SU CUI SONO STATI EFFETTUATI INTERVENTI CHE HANNO APPORTATO CONSISTENTI MODIFICAZIONI

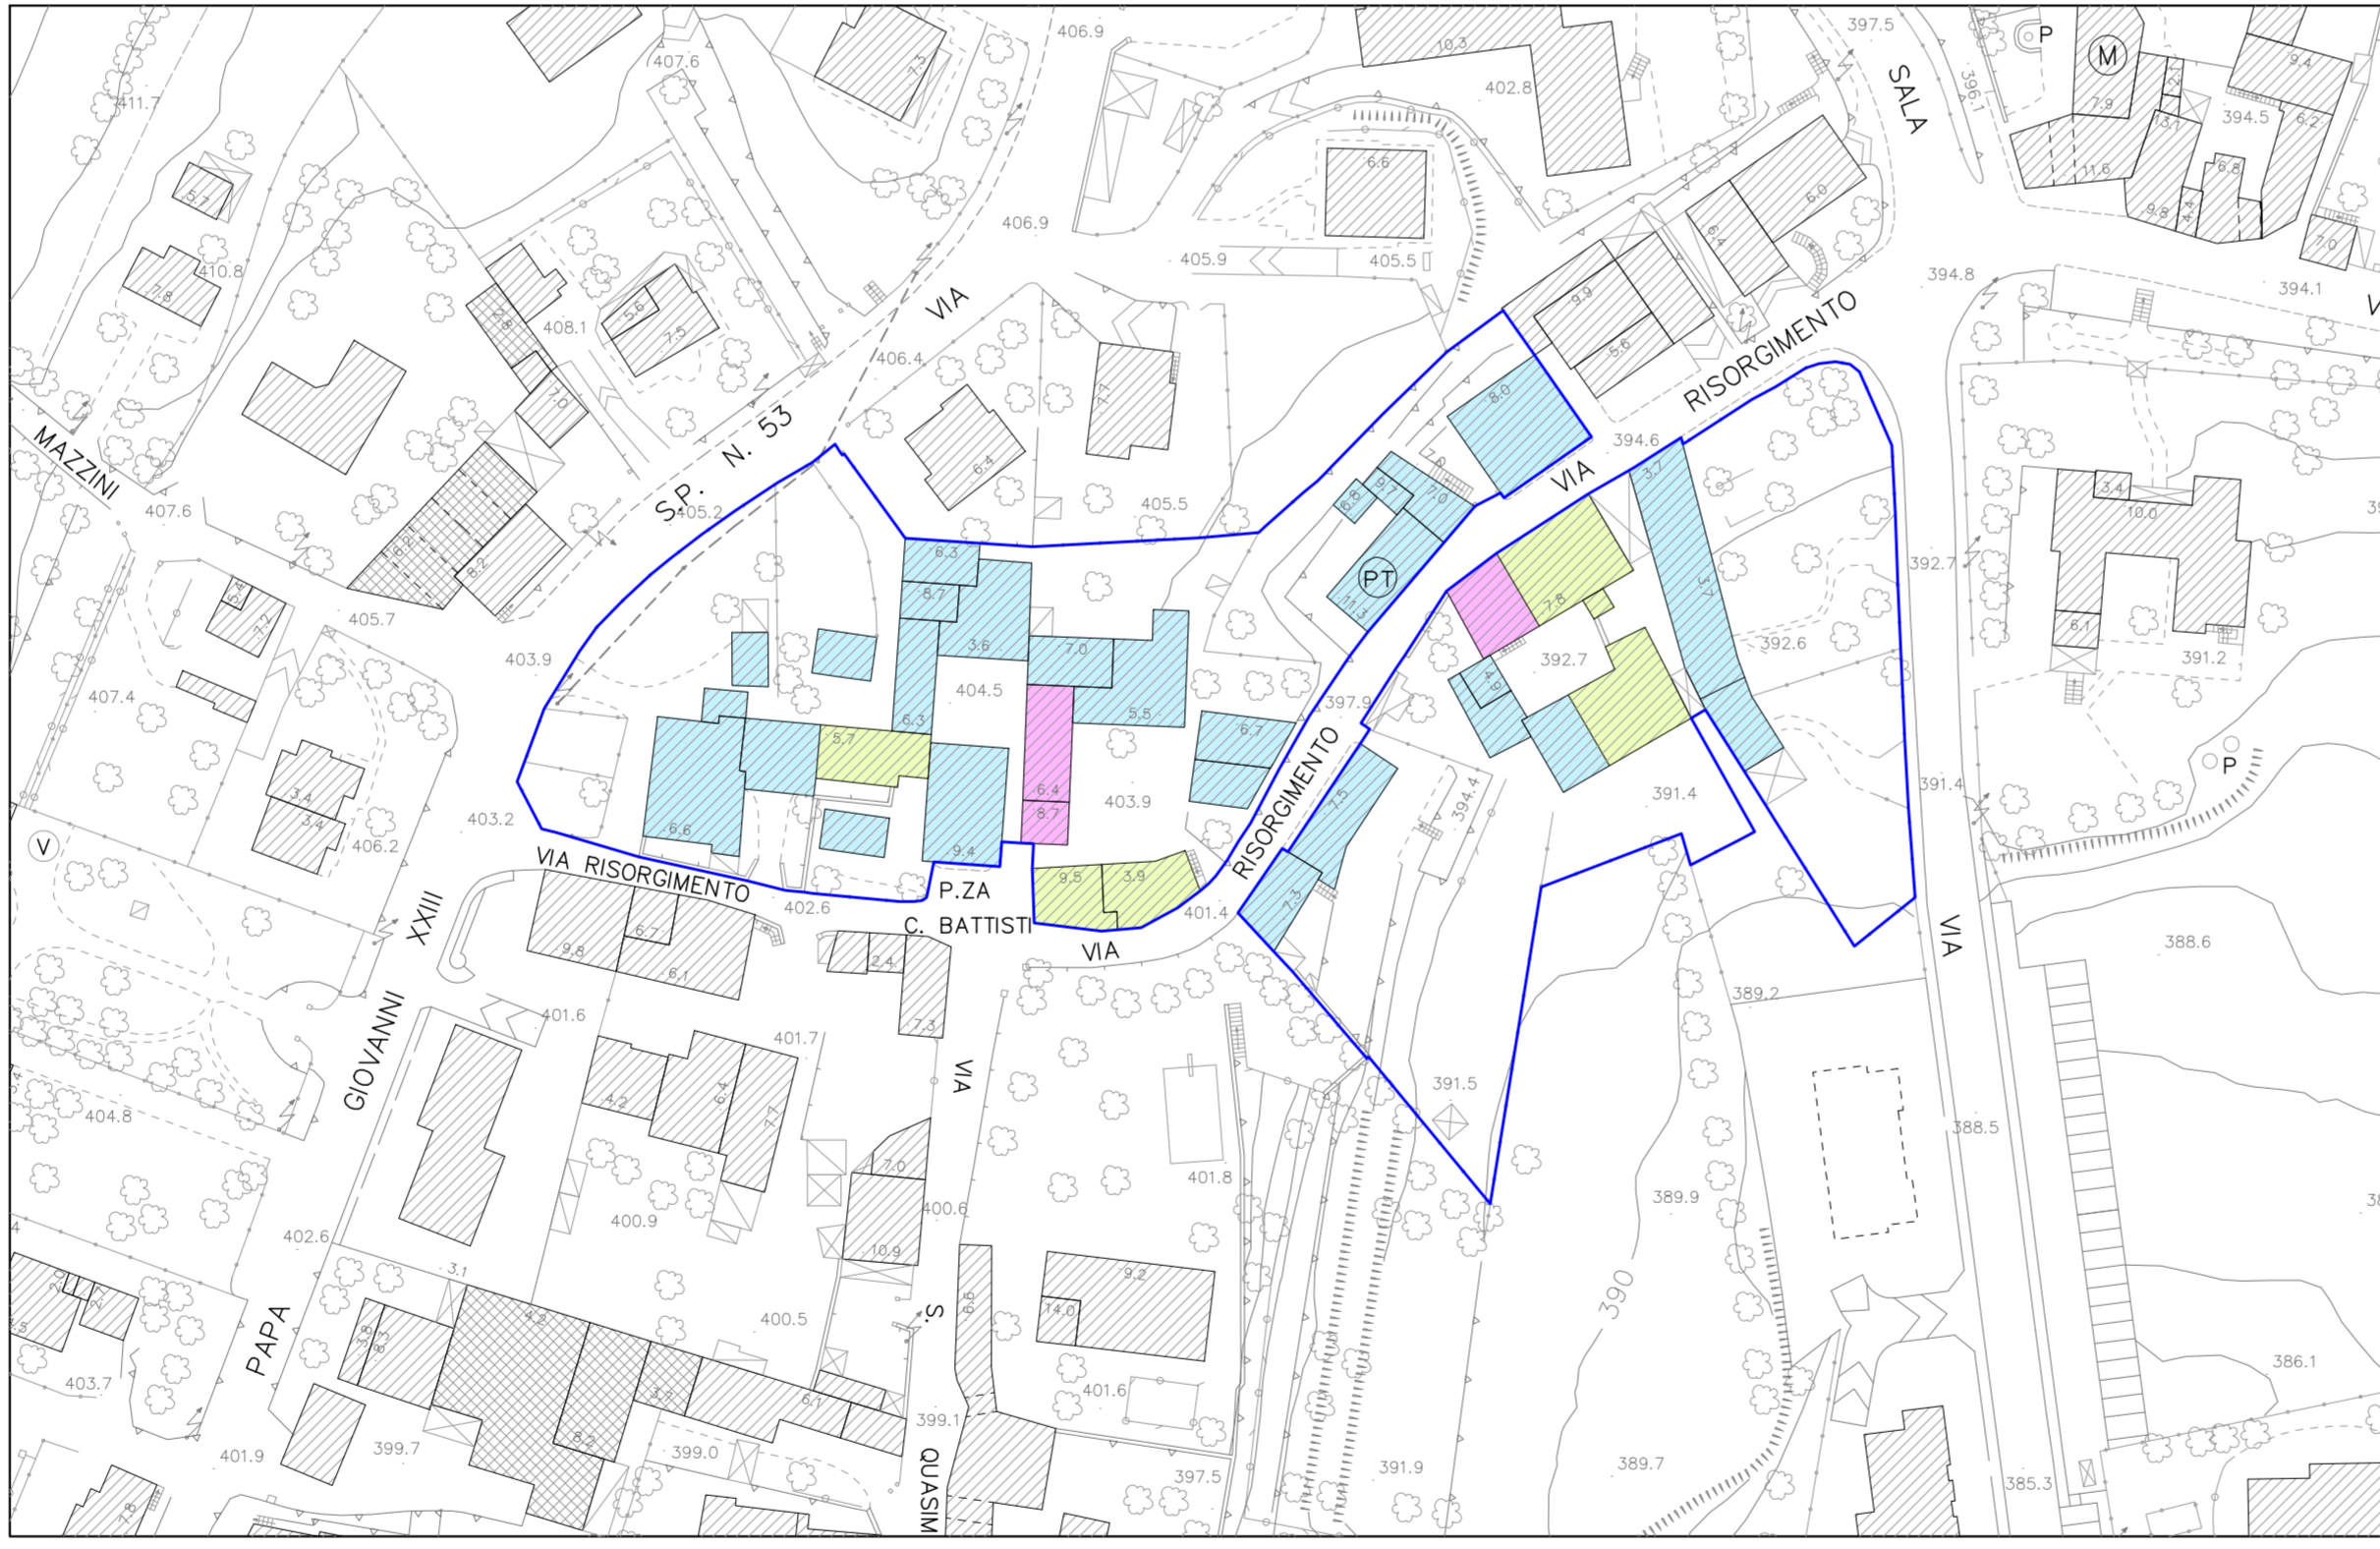

STATO DI CONSERVAZIONE

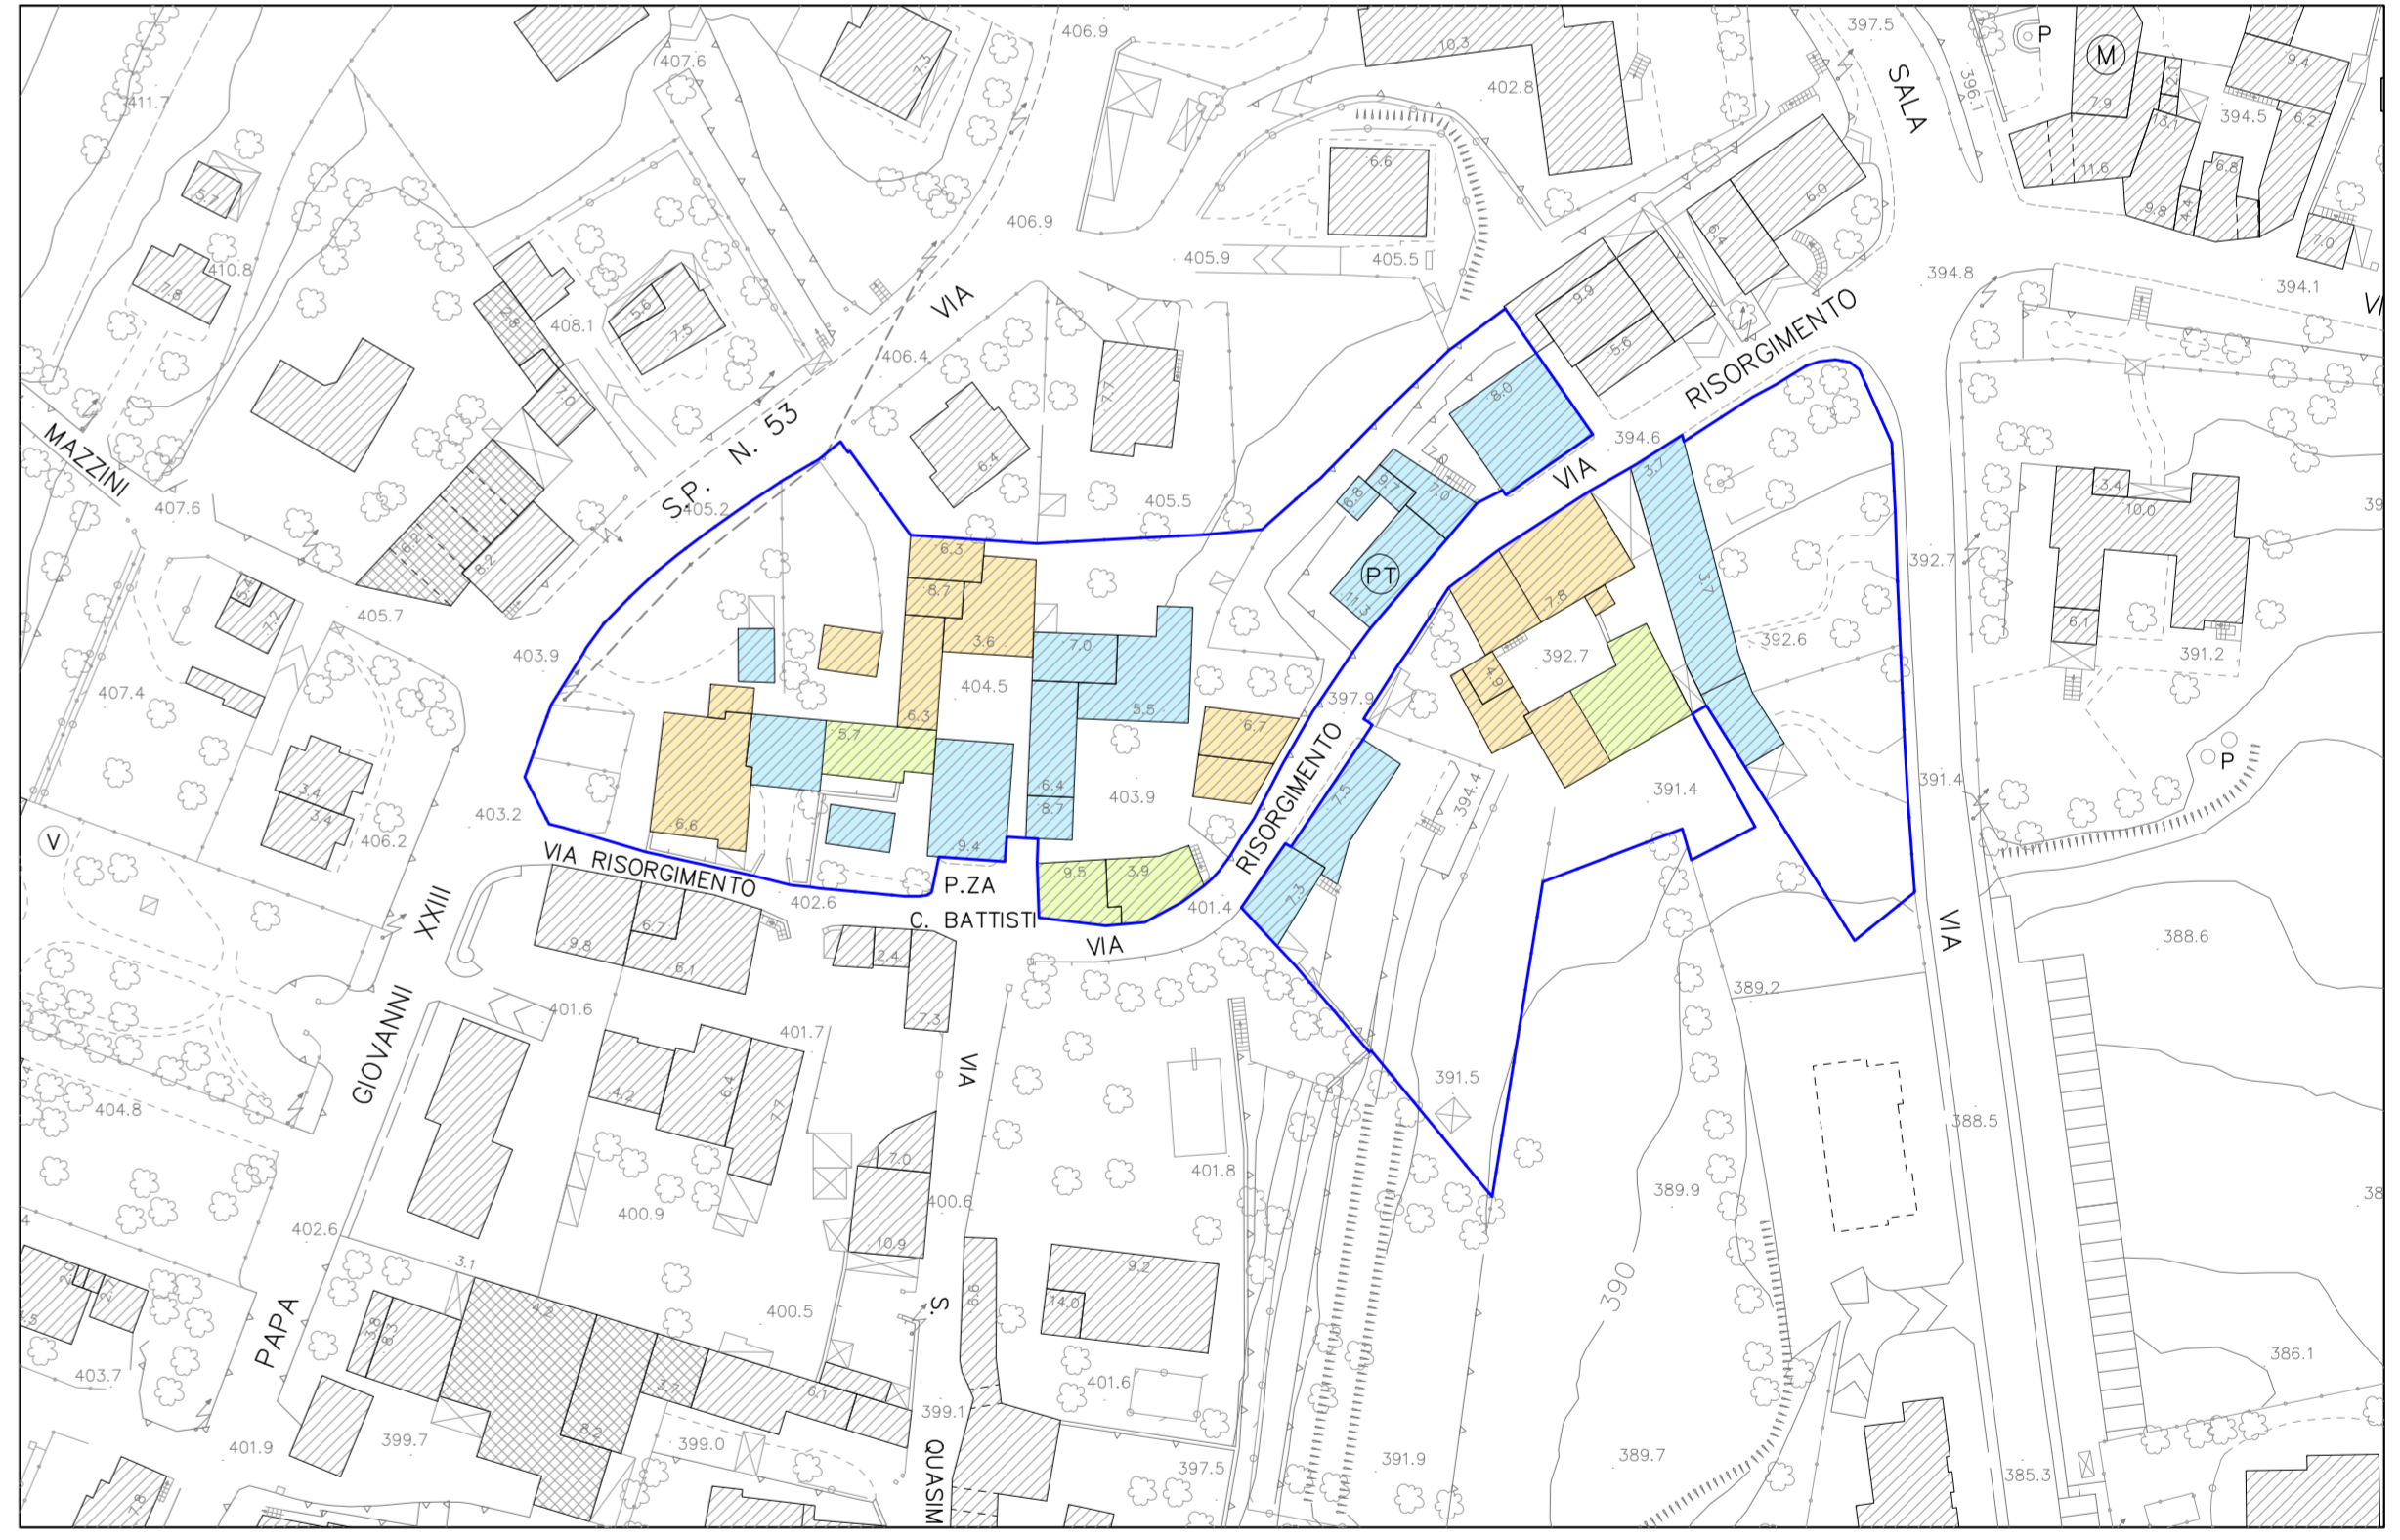

LIVELLO DI INTERVENTO EDILIZIO

