

VARIANTE GENERALE al PIANO DI GOVERNO DEL TERRITORIO



COMUNE DI VIGANO'
Provincia di LECCO

DOCUMENTO DI PIANO


QUADRO CONOSCITIVO: NUCLEO DI ANTICA FORMAZIONE VIGANO' DI SOPRA - PARTE 3

Data: marzo 2024 Agg.: Appr. Scala: 1:1000 Elaborato: QC9


Sindaco: Fabio BERTARINI Progettista del PGT: Arch. Luca SARRA

Ufficio di Piano: Geom. Marco VITULLO Collaboratore: Ing. Giacomo SARRA
Dott. Luca MAGNI


Adozione: Delibera C.C. n. 8 del 07-05-2024 Approvazione: Delibera C.C. n. 24 del 25-11-2024
IL PRESENTE DISEGNO E' TUTELATO A NORMA DI LEGGE E NON PUO' ESSERE RIPRODOTTO SENZA AUTORIZZAZIONE

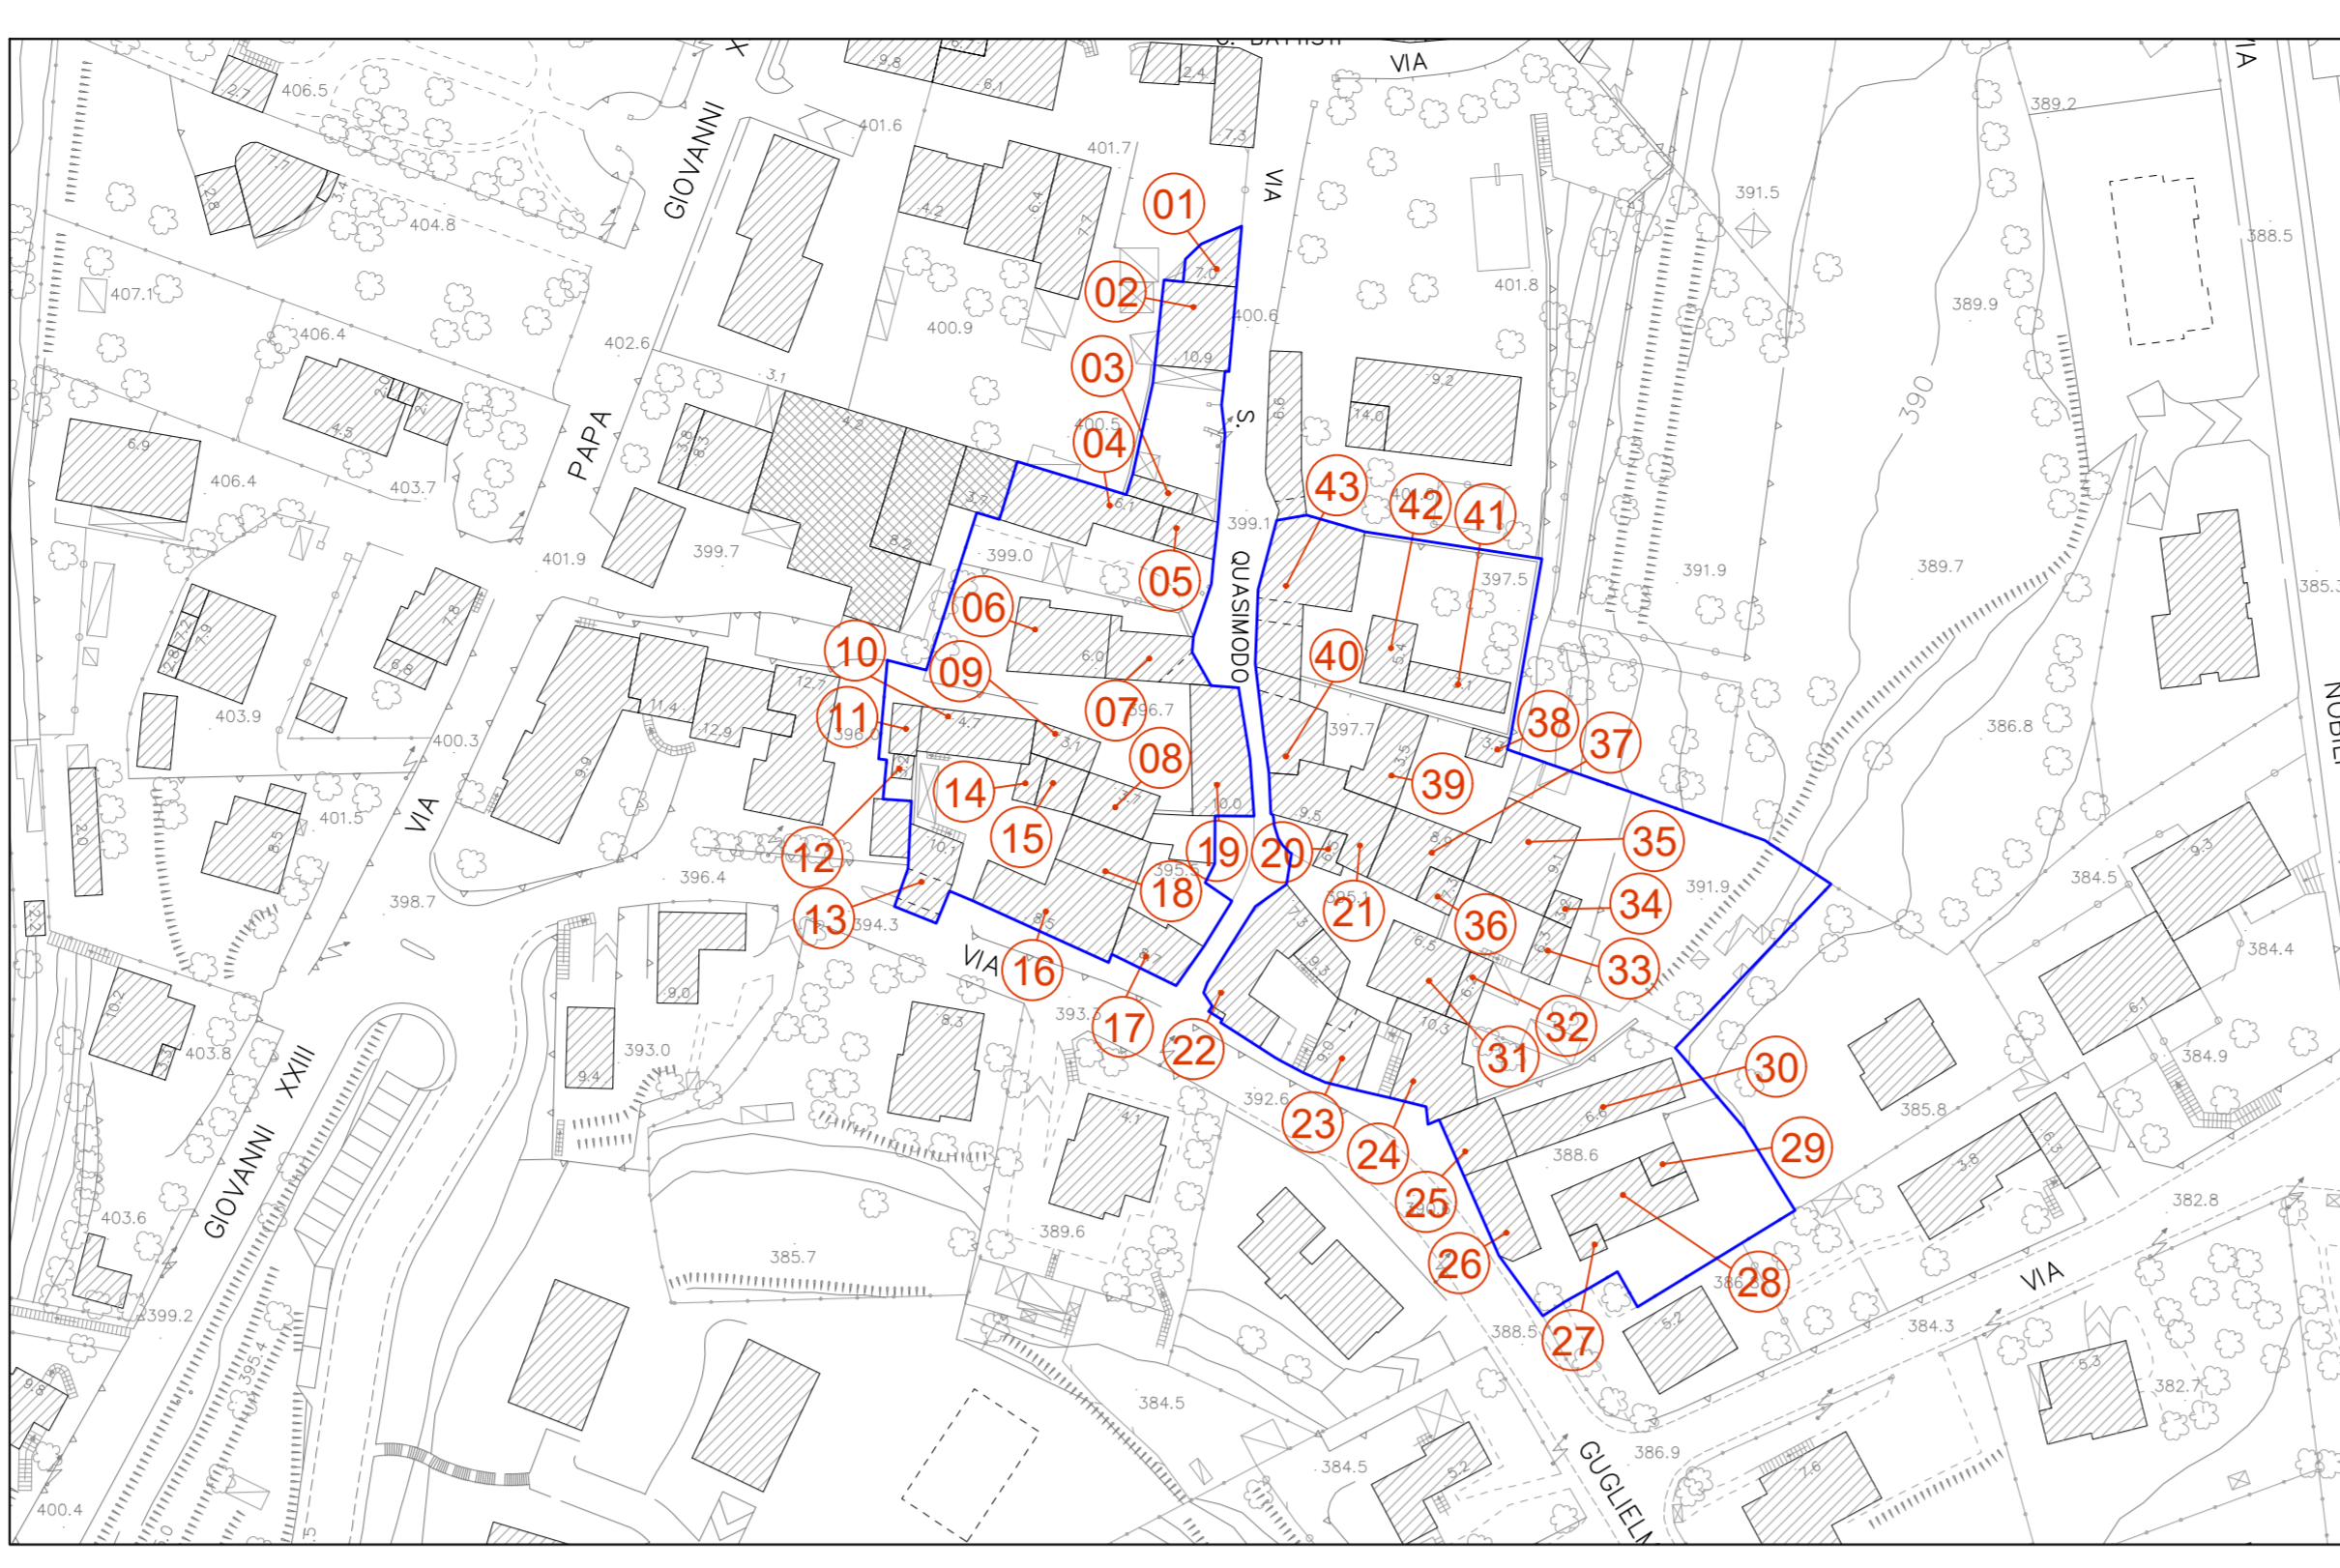


IDENTIFICATIVO FOTO DI RIFERIMENTO

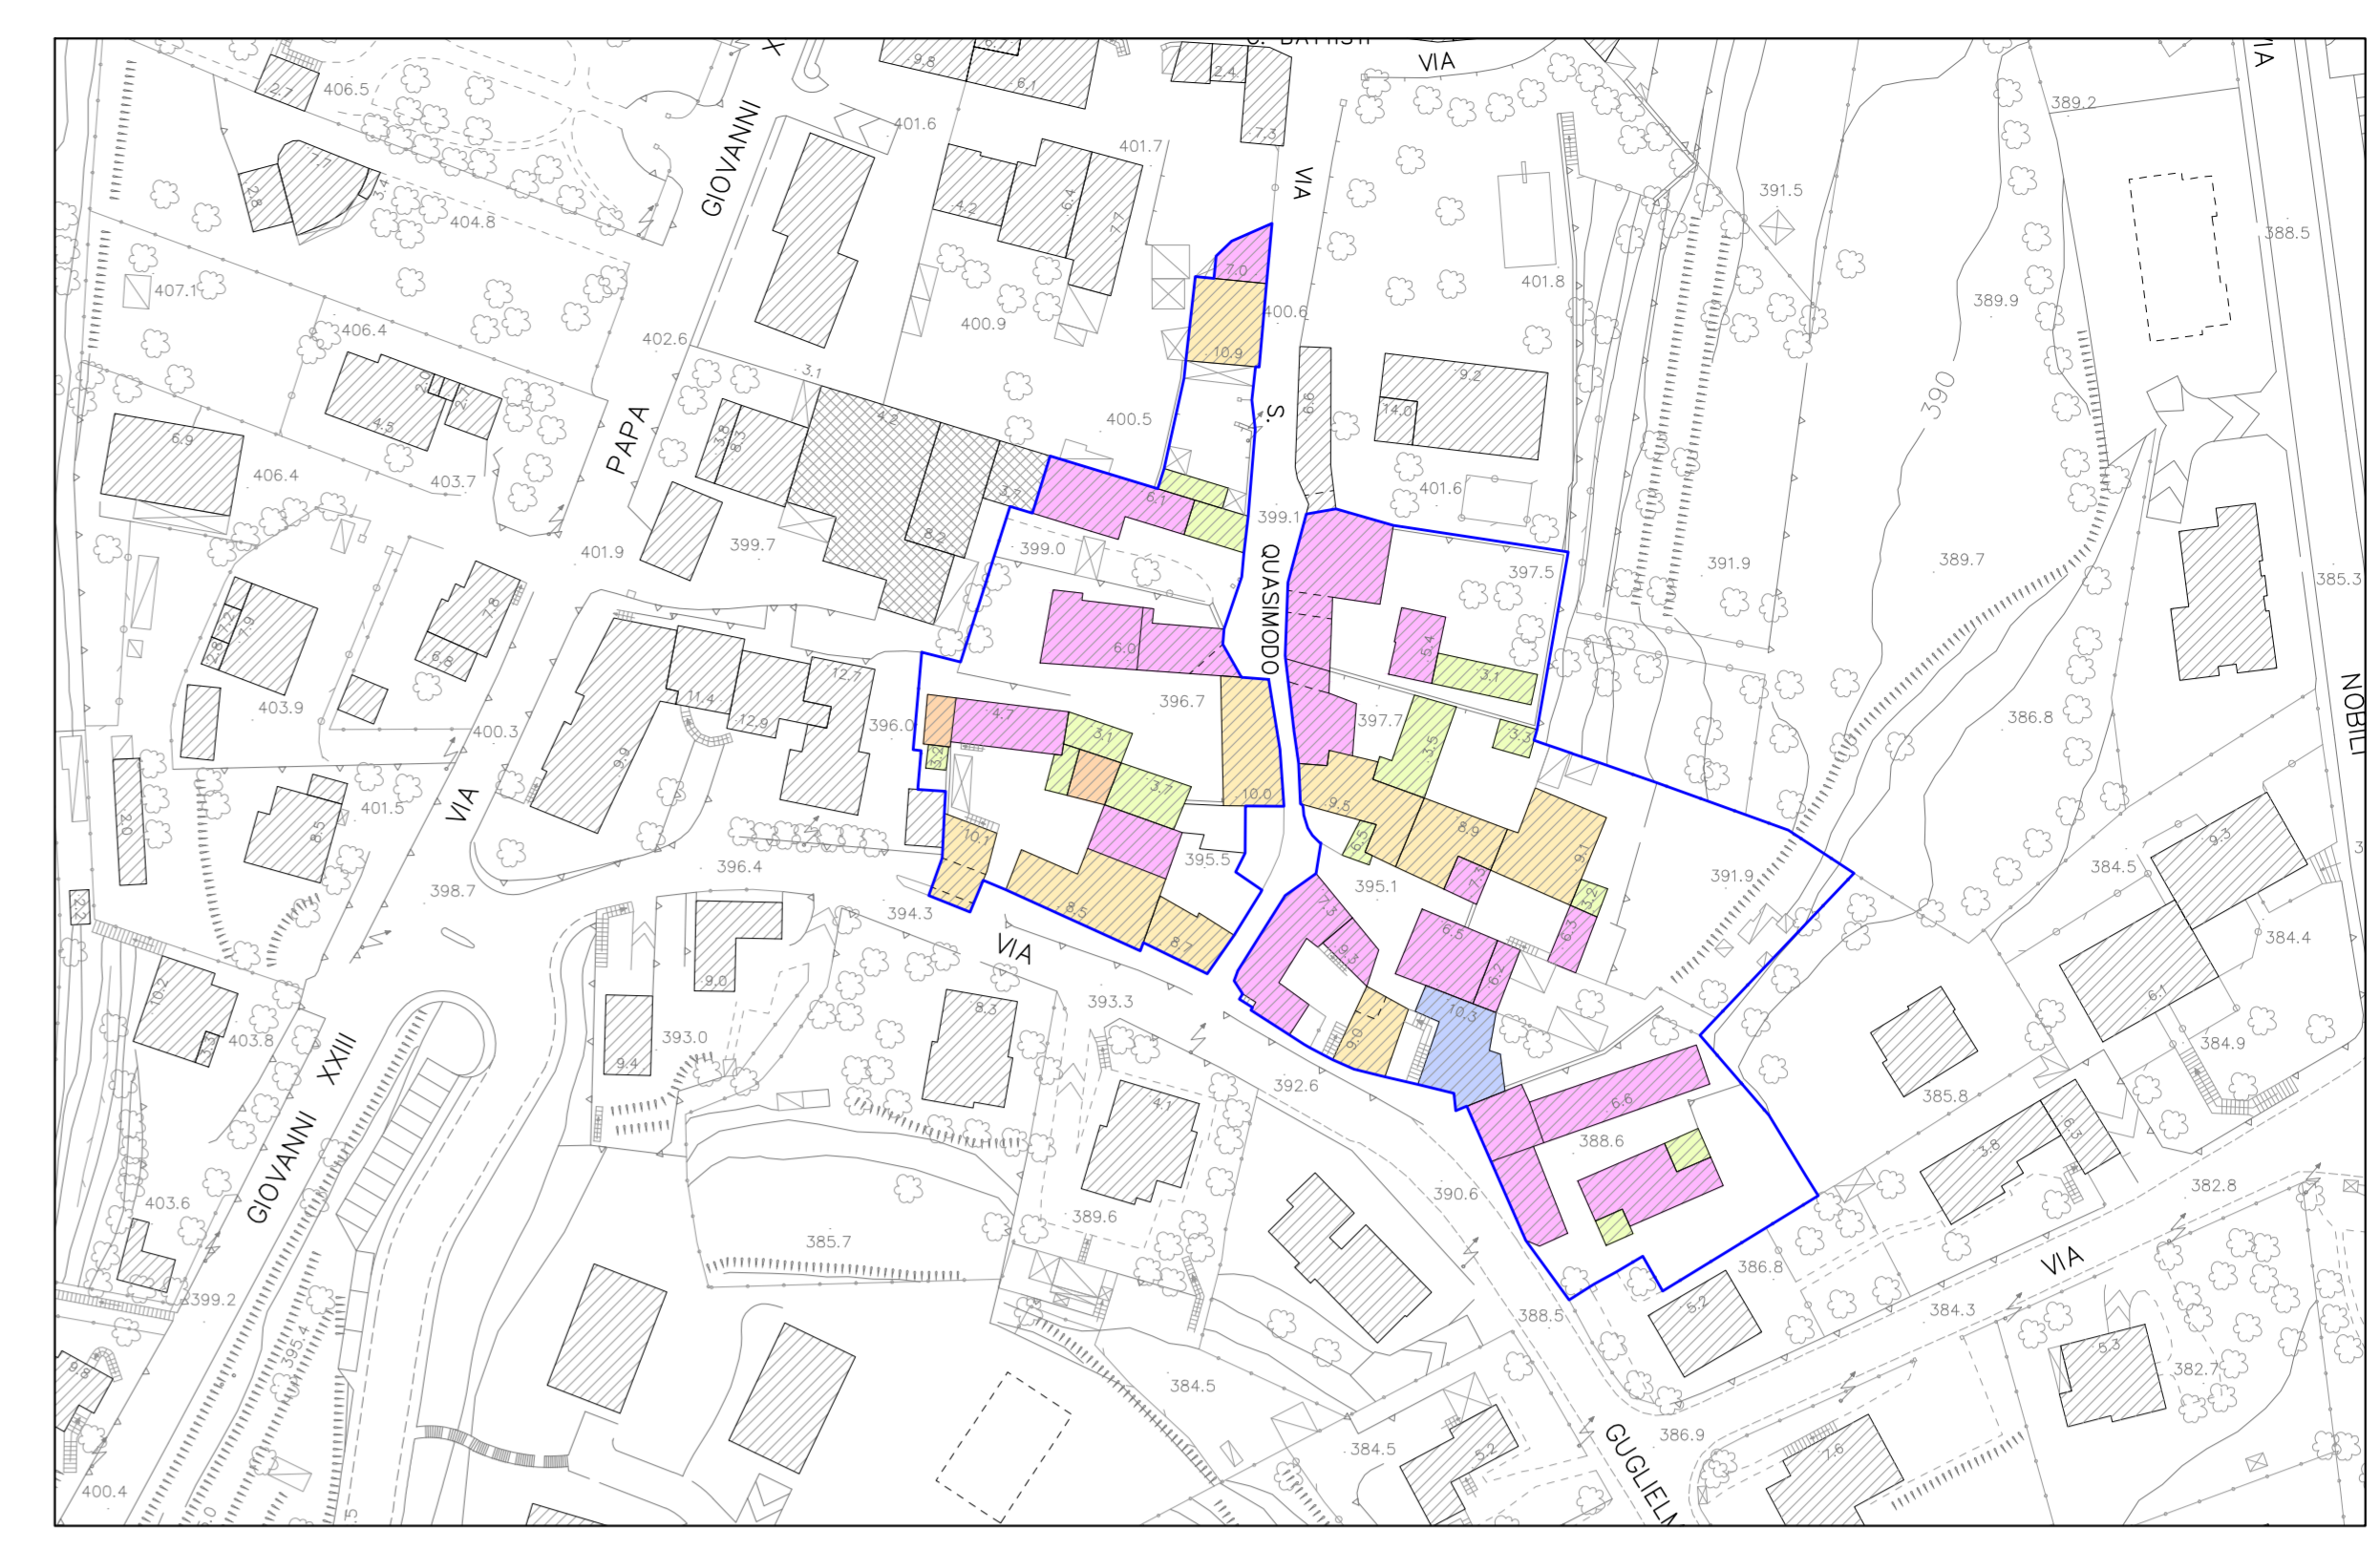


NUMERO DEI PIANI FUORI TERRA

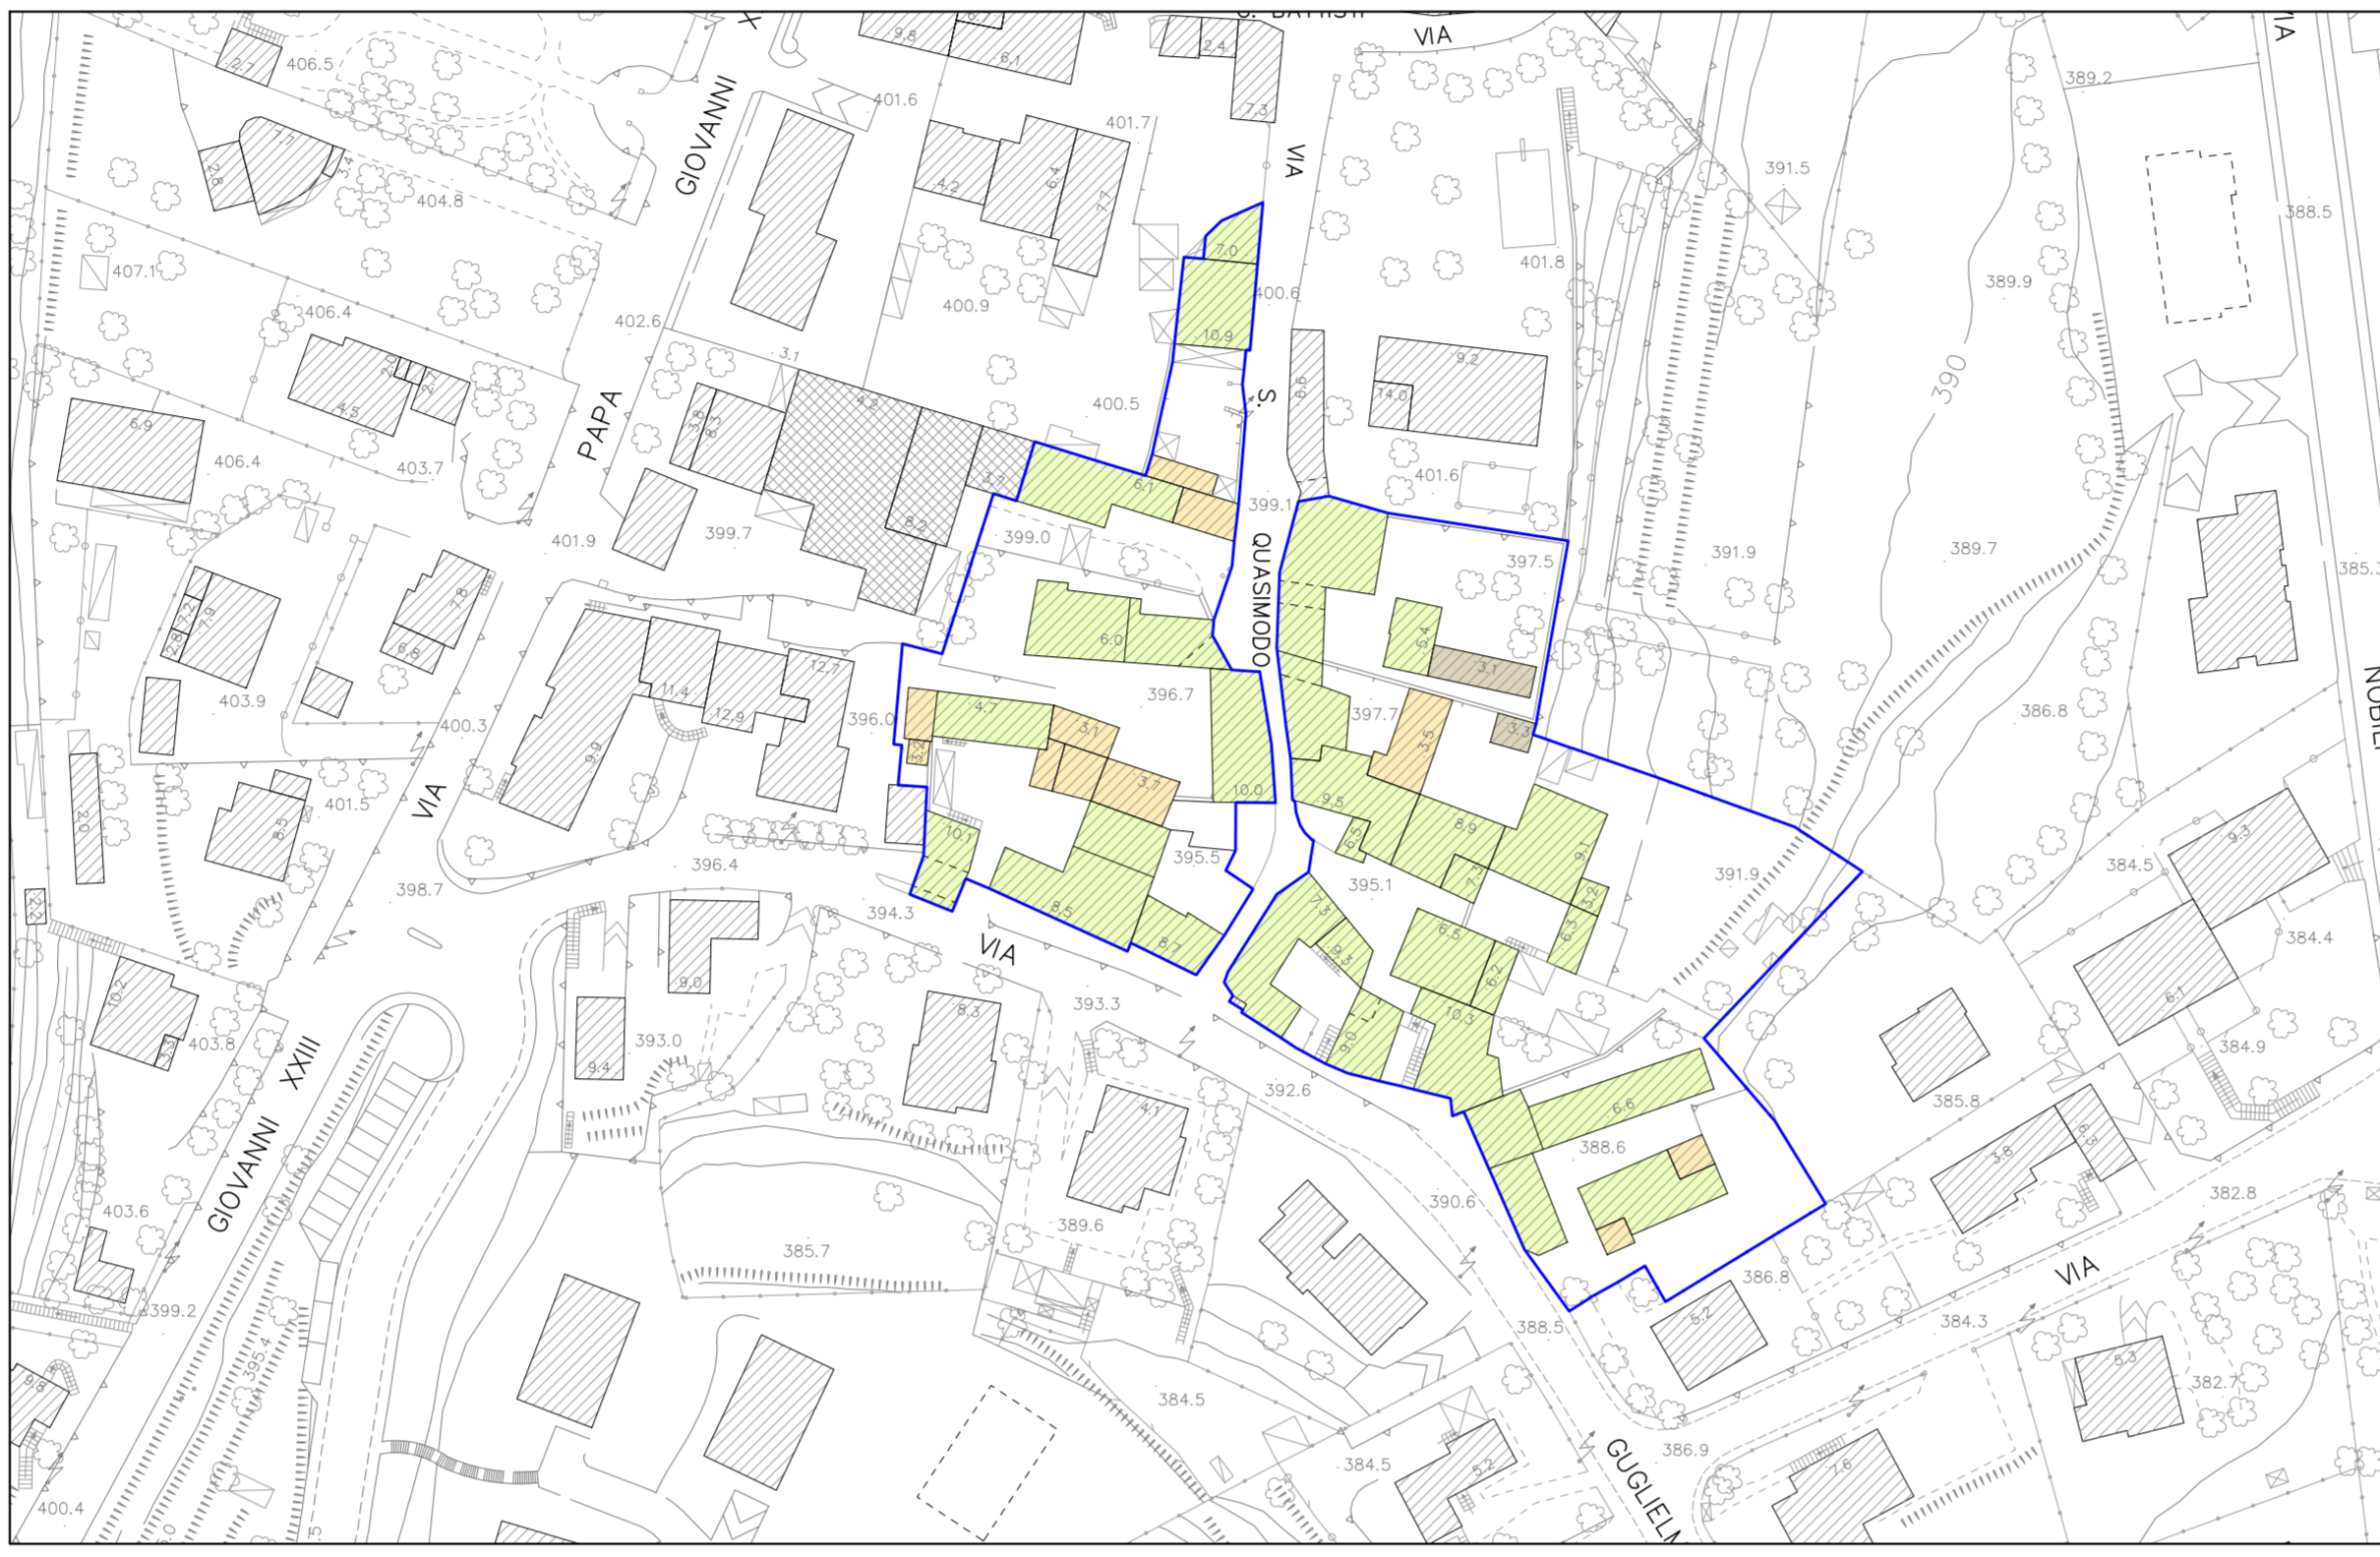


DESTINAZIONE D'USO PREVALENTE

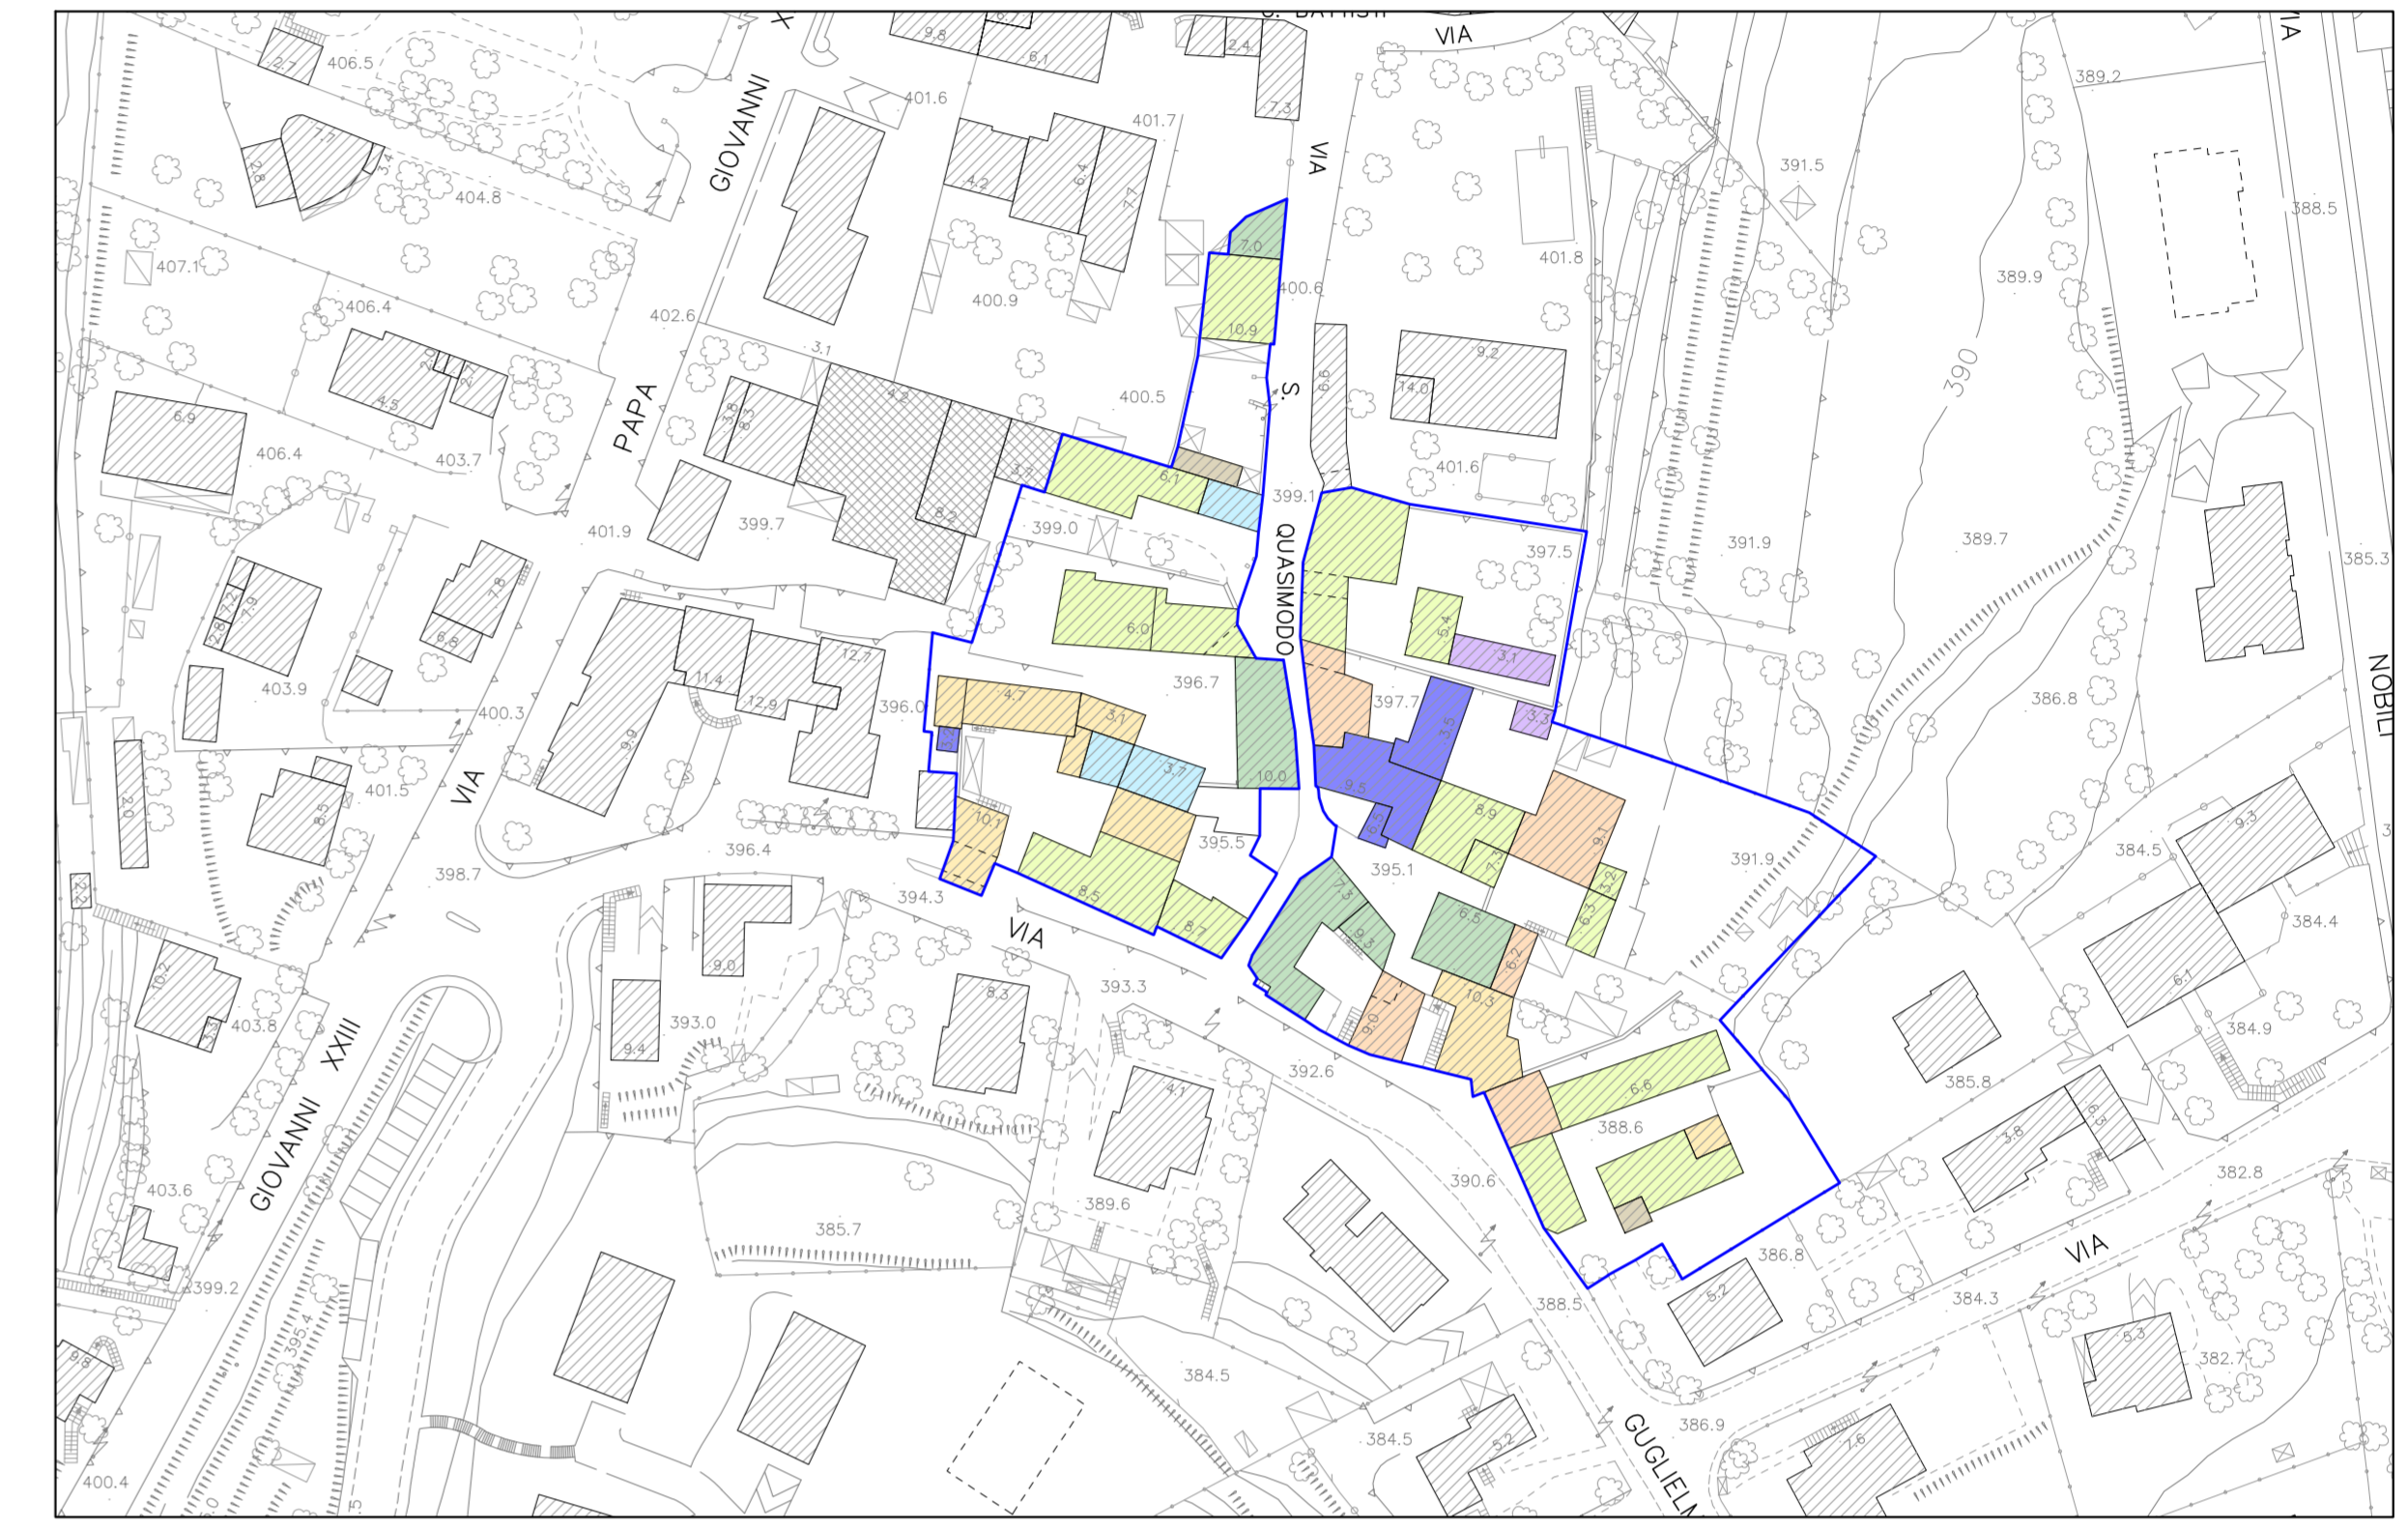

DESTINAZIONE D'USO AL PIANO TERRA

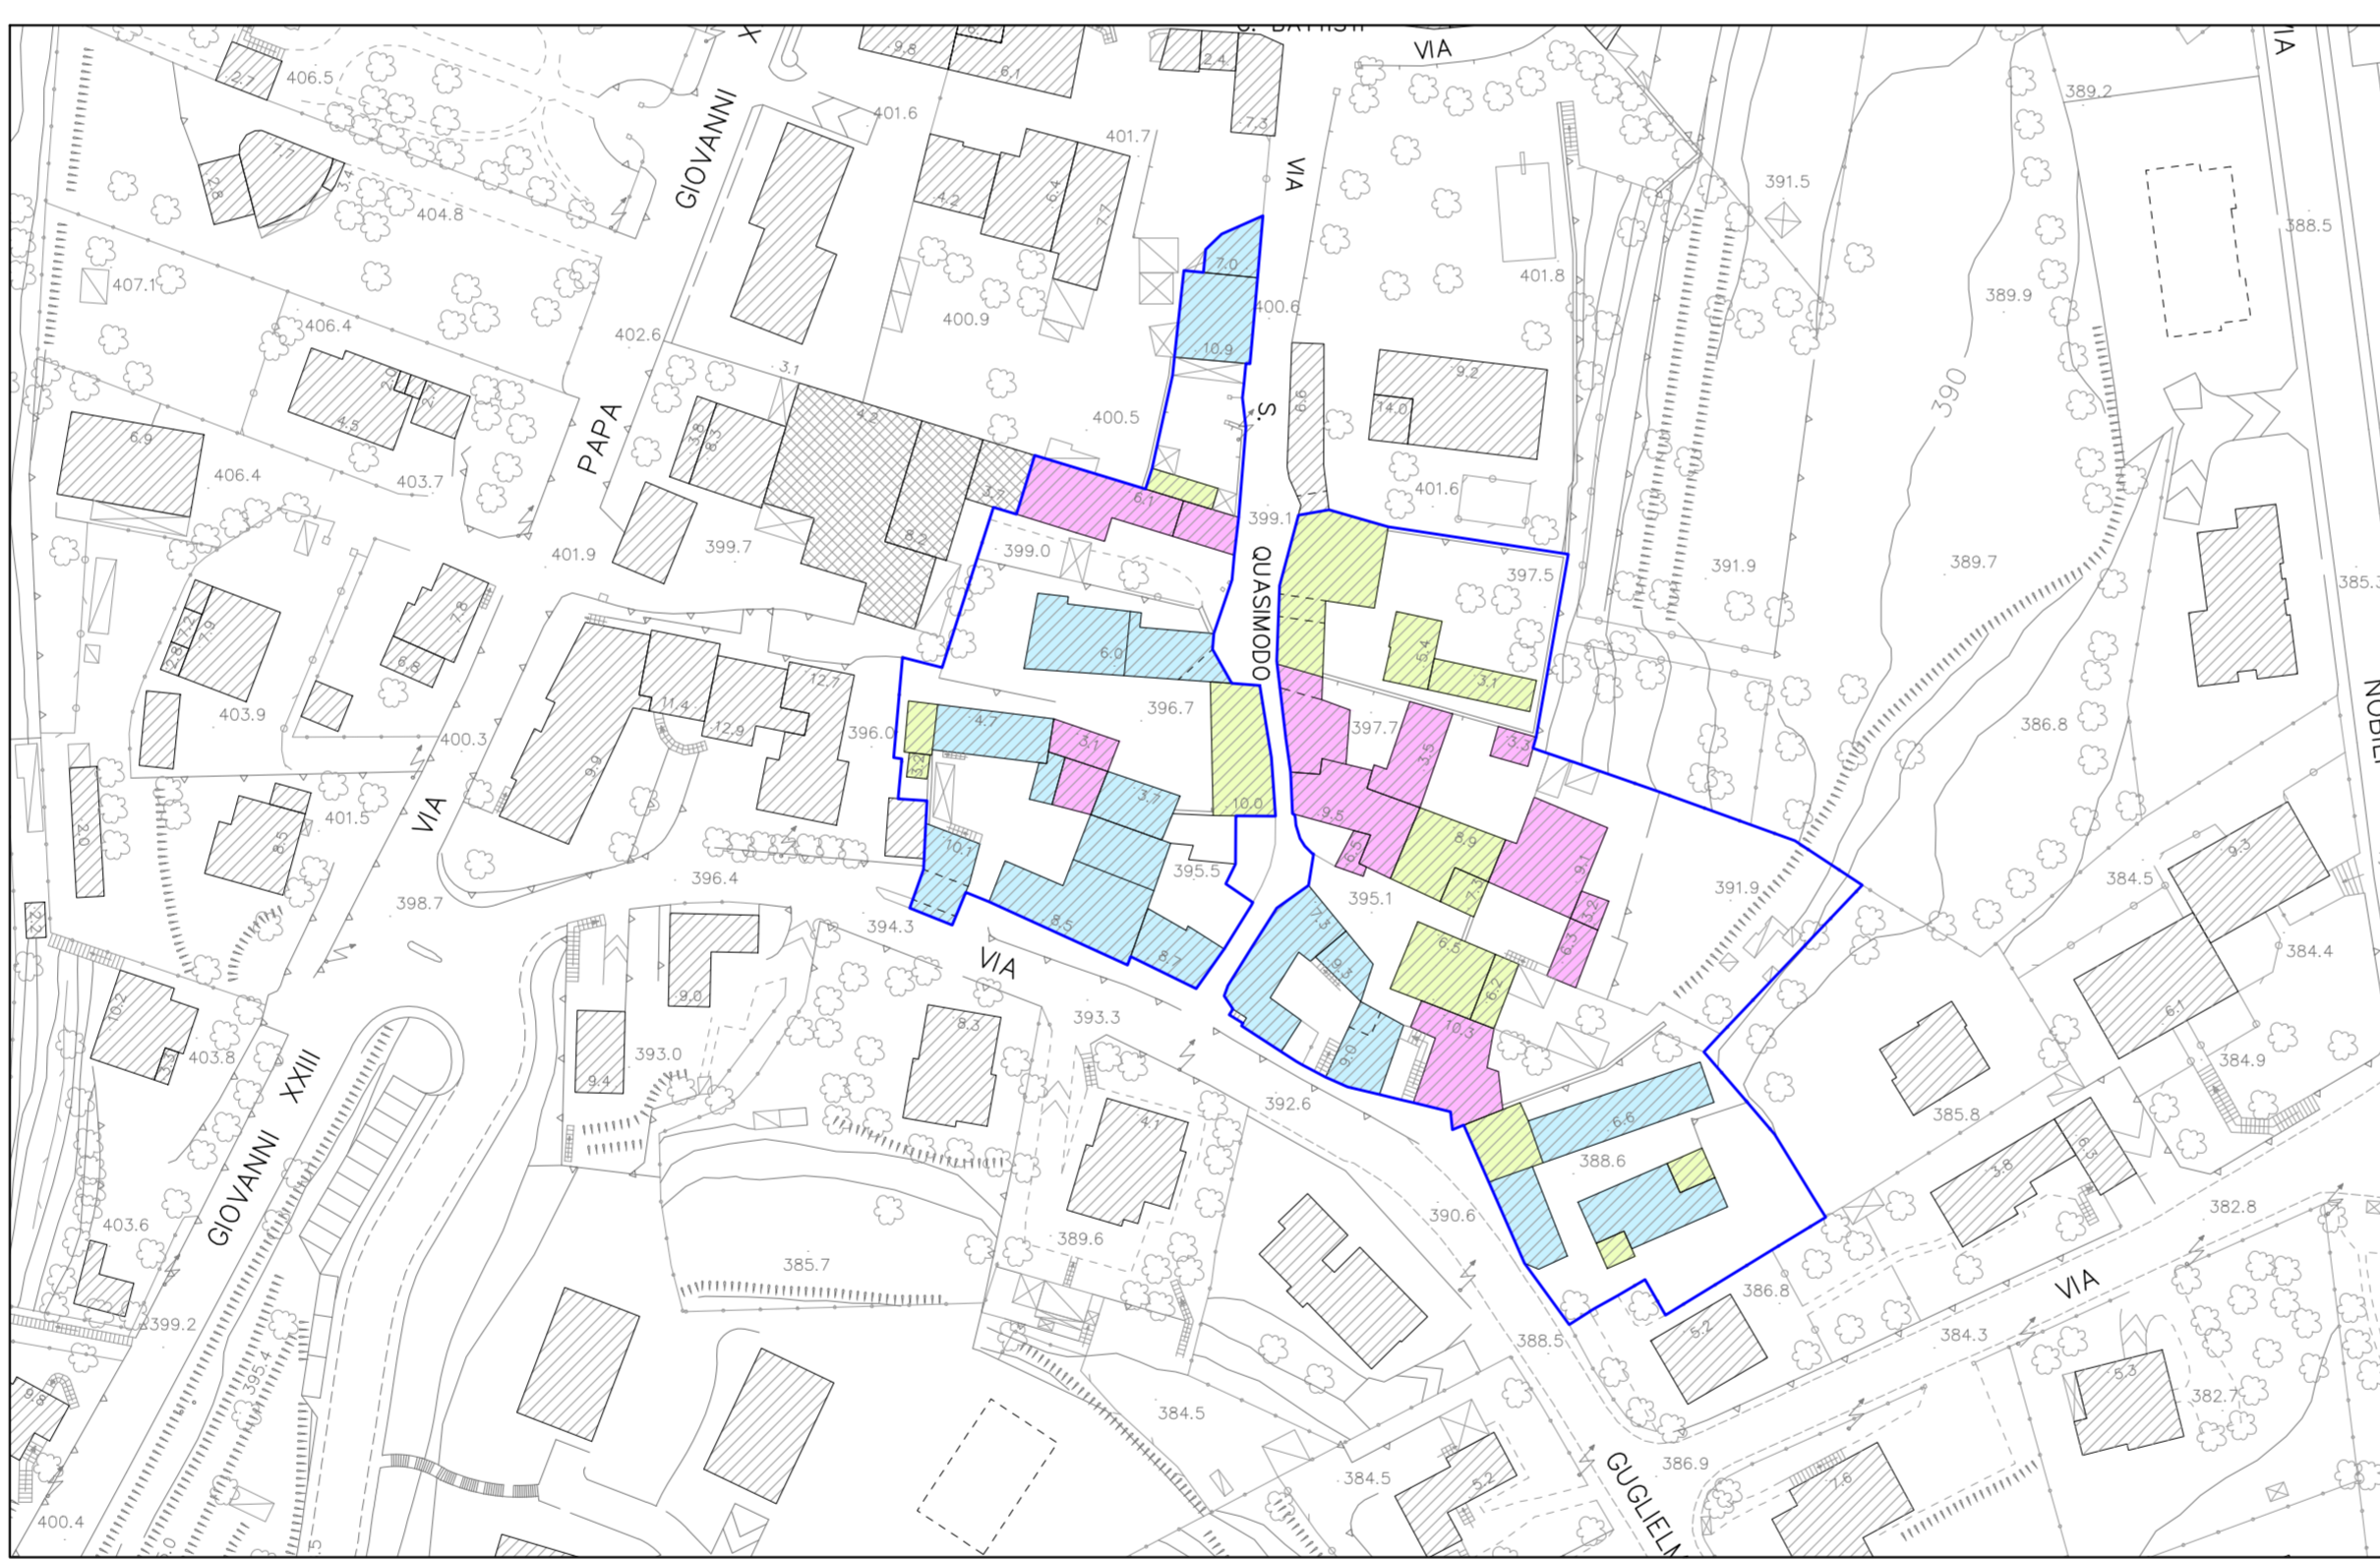

STATO DI CONSERVAZIONE

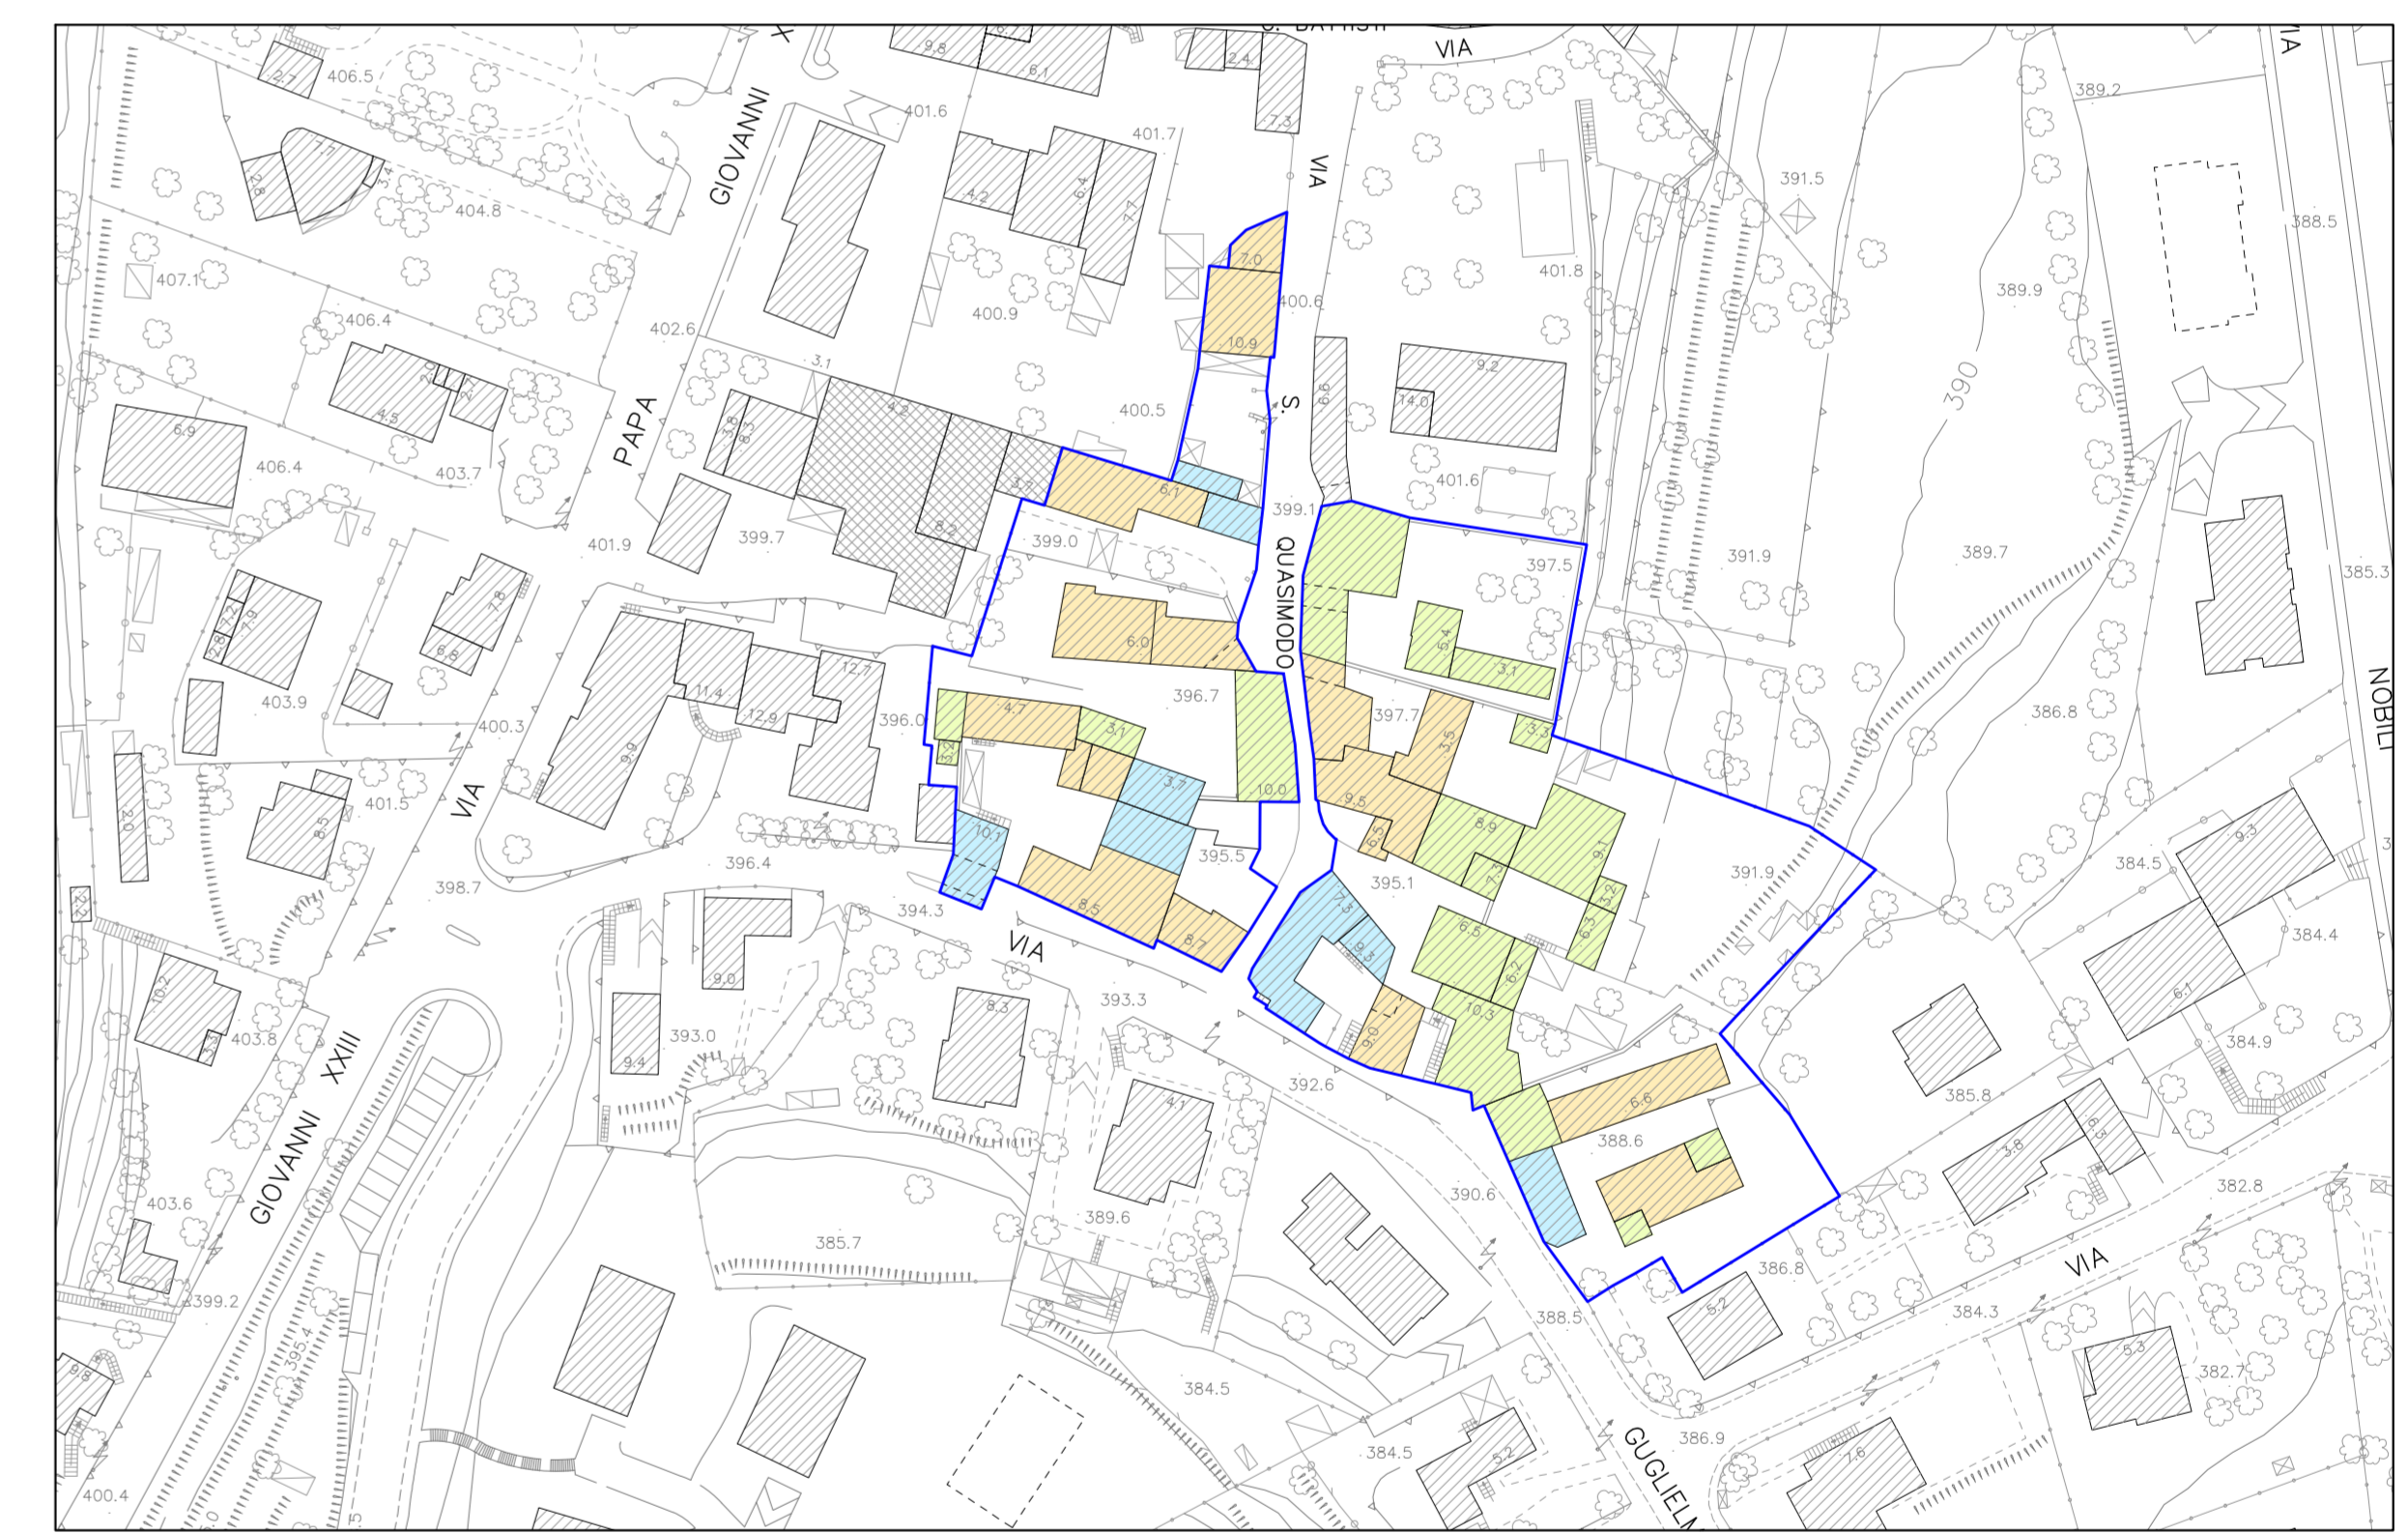

LIVELLO DI INTERVENTO EDILIZIO

- LEGENDE**
- PERIMETRO DEL NUCLEO DI ANTICA FORMAZIONE
- | | |
|---|---|
| <p>NUMERO DEI PIANI FUORI TERRA</p> <ul style="list-style-type: none"> 1 PIANO FUORI TERRA 1/2 PIANI FUORI TERRA 2 PIANI FUORI TERRA 2/3 PIANI FUORI TERRA 3 PIANI FUORI TERRA 3/4 PIANI FUORI TERRA | <p>DESTINAZIONE D'USO PREVALENTE</p> <ul style="list-style-type: none"> RESIDENZIALE AGRICOLA COMMERCIALE SOMMINISTRAZIONE CIBI E BEVANDE ARTIGIANALE ACCESSORI DI VARIO TIPO (BOX, DEPOSITI, ECC...) |
| <p>DESTINAZIONE D'USO AL PIANO TERRA</p> <ul style="list-style-type: none"> RESIDENZA DEPOSITO COMMERCIO E SOMMINISTRAZIONE CIBI E BEVANDE BOX RESIDENZA E DEPOSITO RESIDENZA E COMMERCIO/SOMMINISTRAZIONE CIBI E BEVANDE RESIDENZA E BOX BOX E DEPOSITO VUOTO DI VARIO GENERE VUOTO RESIDENZA AGRICOLA | <p>STATO DI CONSERVAZIONE</p> <ul style="list-style-type: none"> FORTEMENTE DEGRADATO/DEGRADATO MEDIO/BUONO STATO DI CONSERVAZIONE DISCRETO/BUONO STATO DI CONSERVAZIONE IN CORSO DI RISTRUTTURAZIONE |
| <p>LIVELLO DI INTERVENTO EDILIZIO</p> <ul style="list-style-type: none"> EDIFICI ALLO STATO ORIGINARIO O CON MODIFICHE NON RECENTI EDIFICI SU CUI SONO STATI EFFETTUATI INTERVENTI CHE HANNO APPORTATO LIMITATE MODIFICAZIONI EDIFICI SU CUI SONO STATI EFFETTUATI INTERVENTI CHE HANNO APPORTATO CONSISTENTI MODIFICAZIONI | |

