



VARIANTE GENERALE al PIANO DI GOVERNO DEL TERRITORIO

COMUNE DI VIGANO'
Provincia di LECCO



PIANO DELLE REGOLE

AREE DEL TESSUTO URBANO COMUNALE NUCLEI DI ANTICA FORMAZIONE ED EDIFICI INTERNI AL PTC

Data: **marzo 2024** Agg.: **Aprr.** Scala: **1:1000** Elaborato: **PR2**

Sindaco: **Fabio BERTARINI** Progettista del PGT: **Arch. Luca SARRA**




Ufficio di Piano:
Geom. Marco VITULLO
Dott. Luca MAGNI


Collaboratore:
Ing. Giacomo SARRA

Adozione: **Delibera C.C. n. 8 del 07-05-2024** Approvazione: **Delibera C.C. n. 24 del 25-11-2024**
IL PRESENTE DISEGNO E' TUTELATO A NORMA DI LEGGE E NON PUO' ESSERE RIPRODOTTO SENZA AUTORIZZAZIONE


- LEGENDA**
- PERIMETRO DEL NUCLEO DI ANTICA FORMAZIONE
 - CLASSE I^a (RESTAURO E RISANAMENTO CONSERVATIVO)
 - CLASSE II^a (RISTRUTTURAZIONE EDILIZIA SENZA DEMOLIZIONE E RICOSTRUZIONE)
 - CLASSE III^a (RISTRUTTURAZIONE EDILIZIA CON DEMOLIZIONE E RICOSTRUZIONE)
 - IMMOBILI ASSOGGETTATI A P. di R.
 - UNITA' MINIME DI INTERVENTO

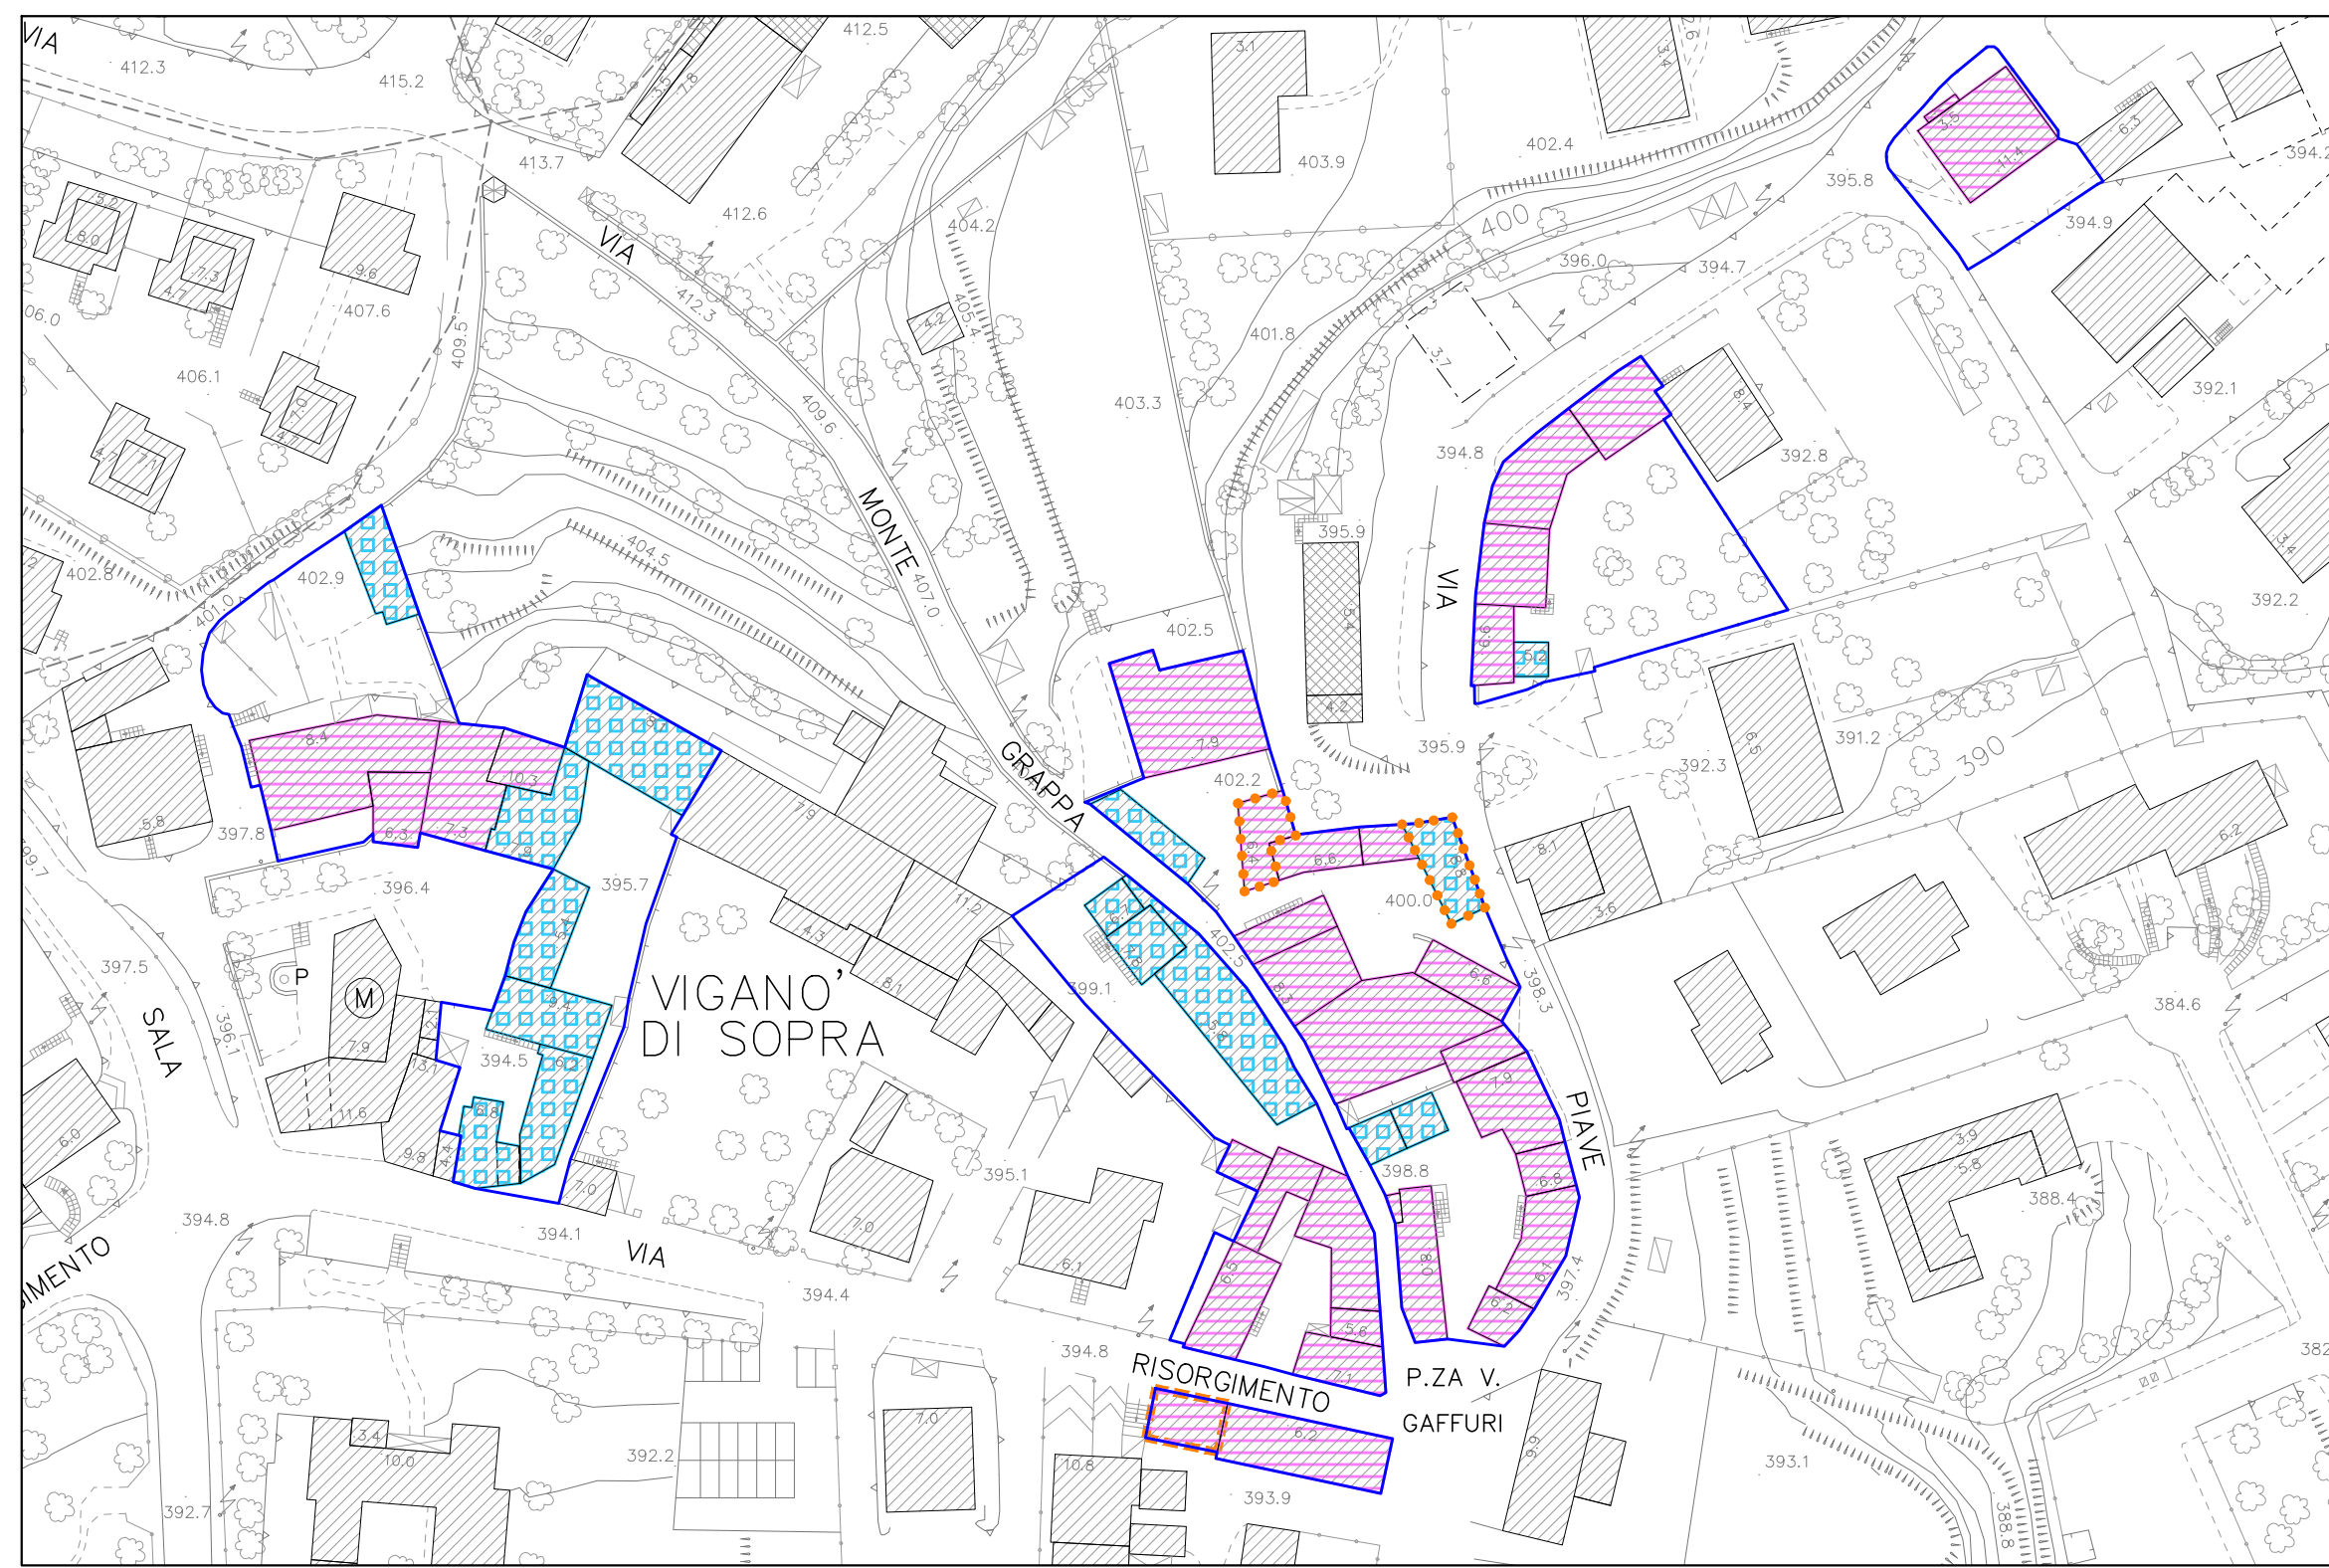


VIGANO' DI SOPRA - PARTE 1

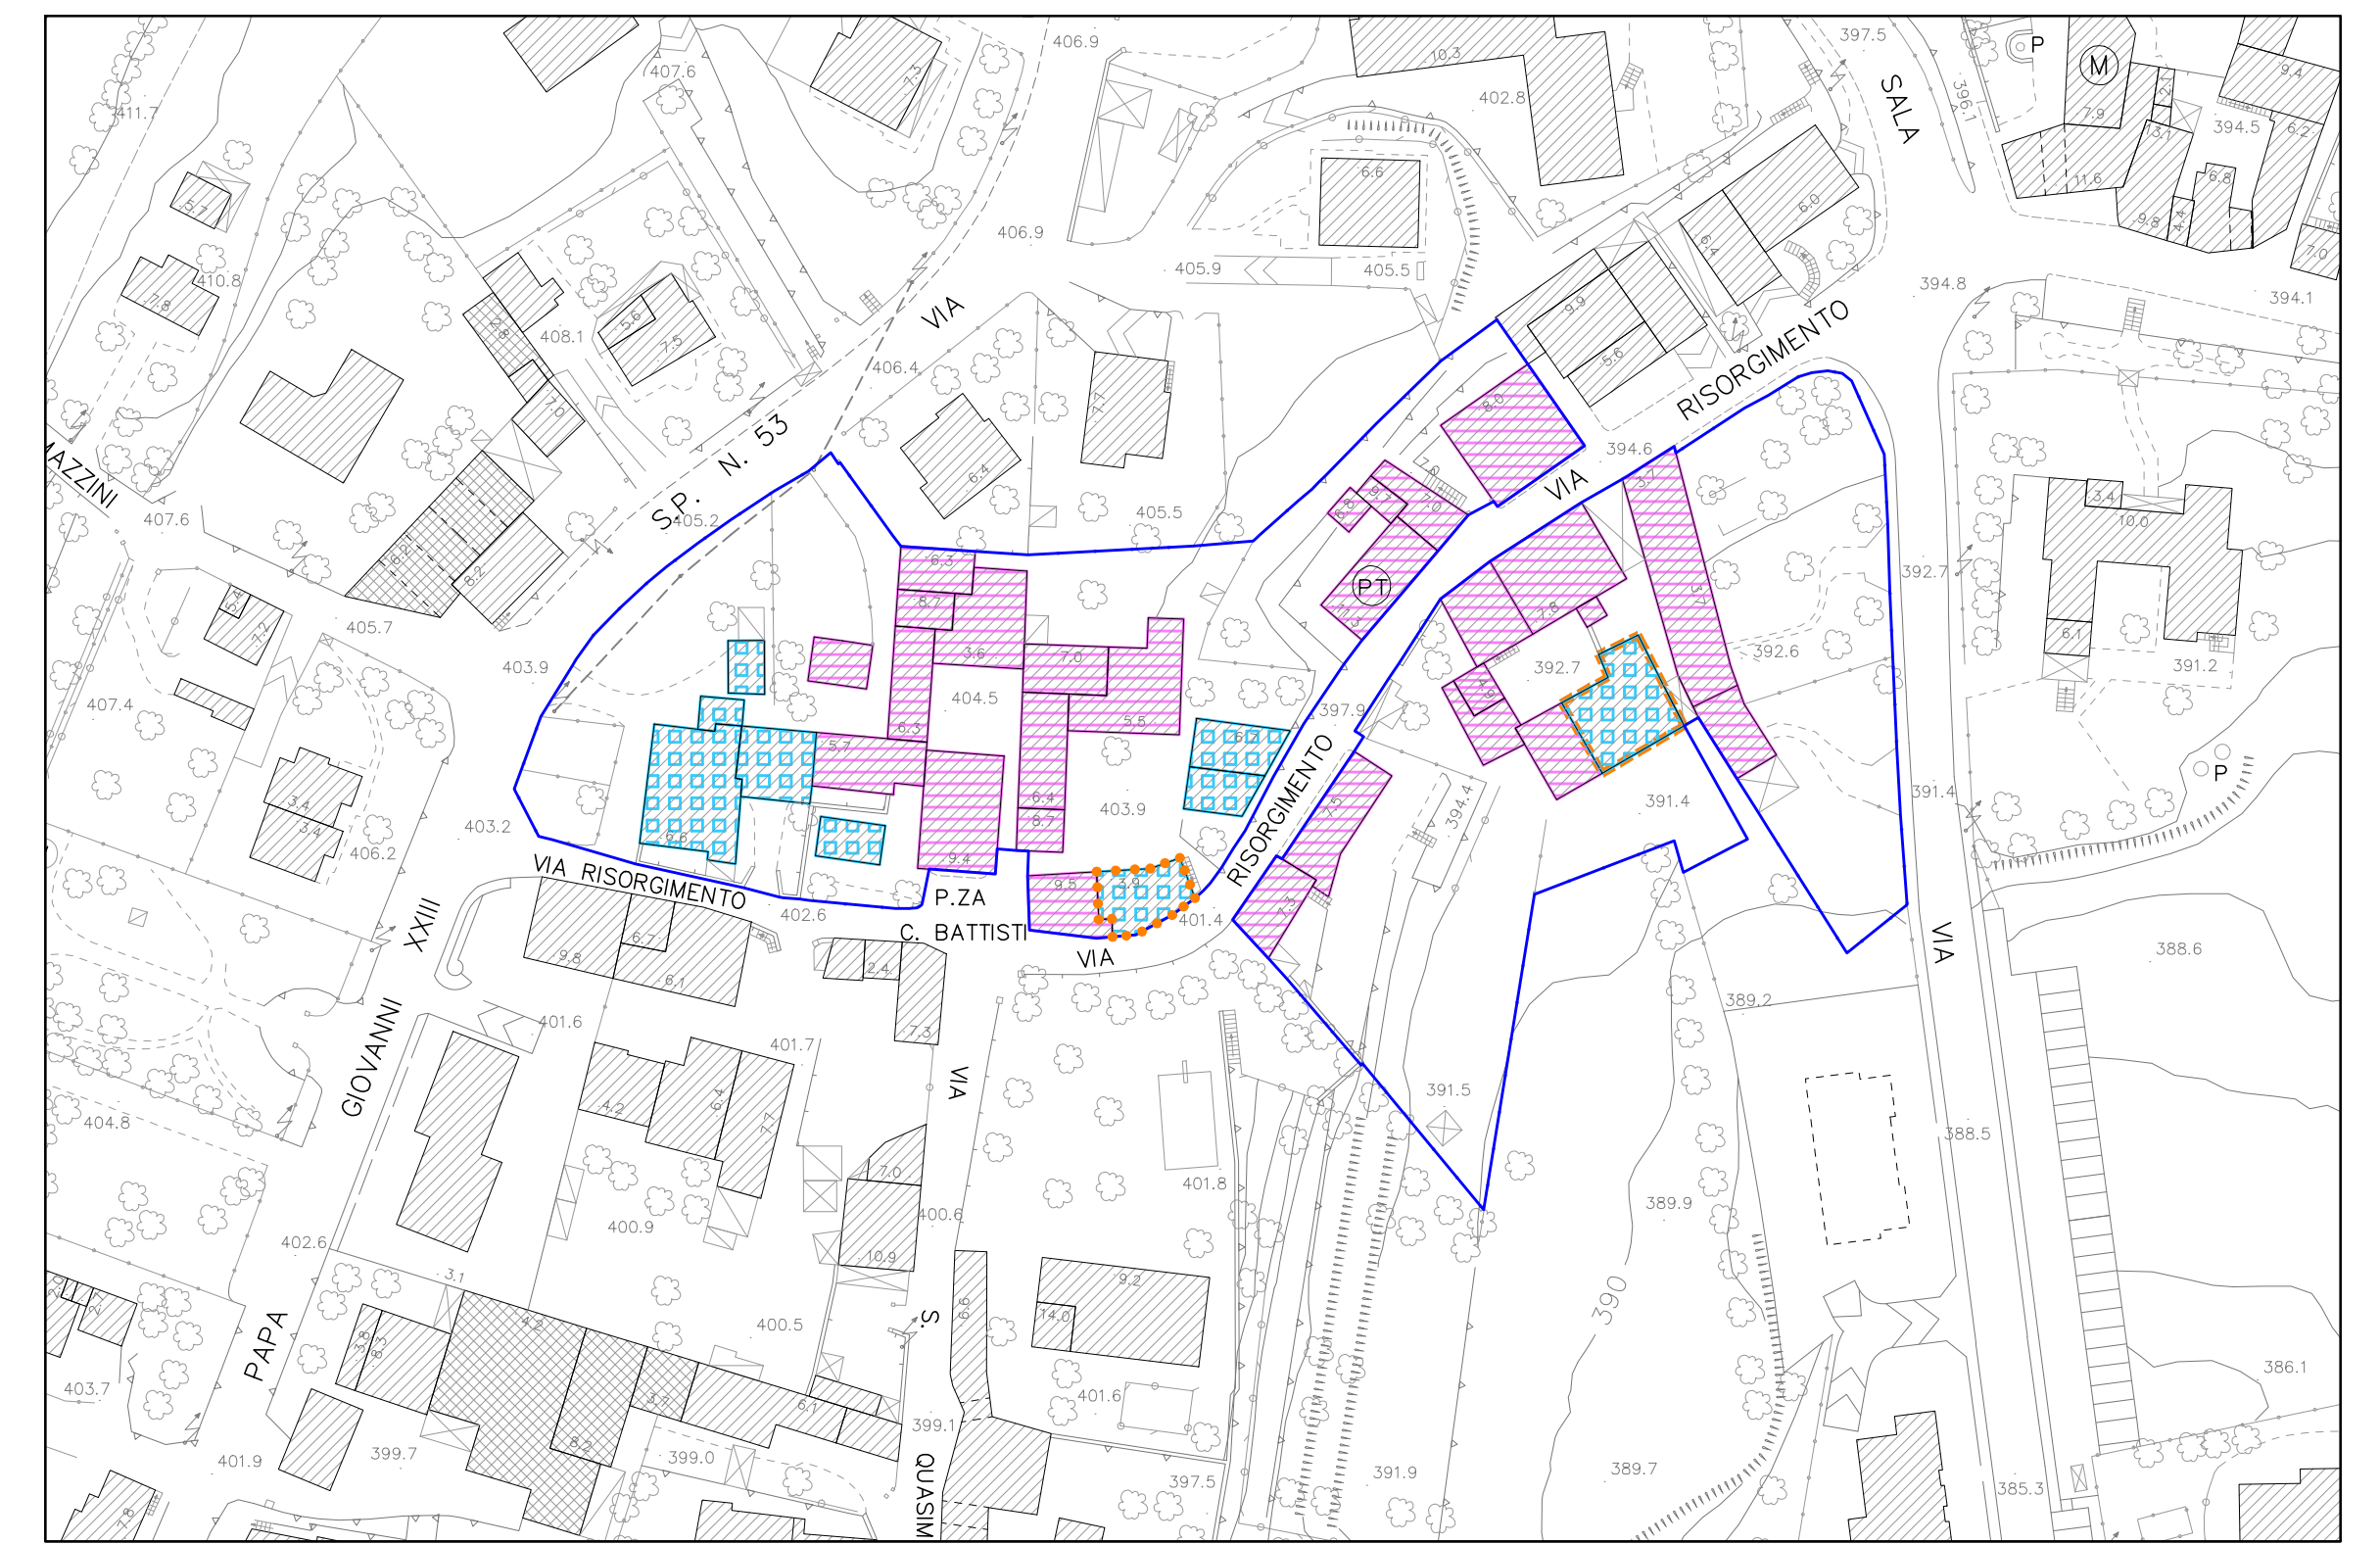


VIGANO' DI SOPRA - PARTE 2

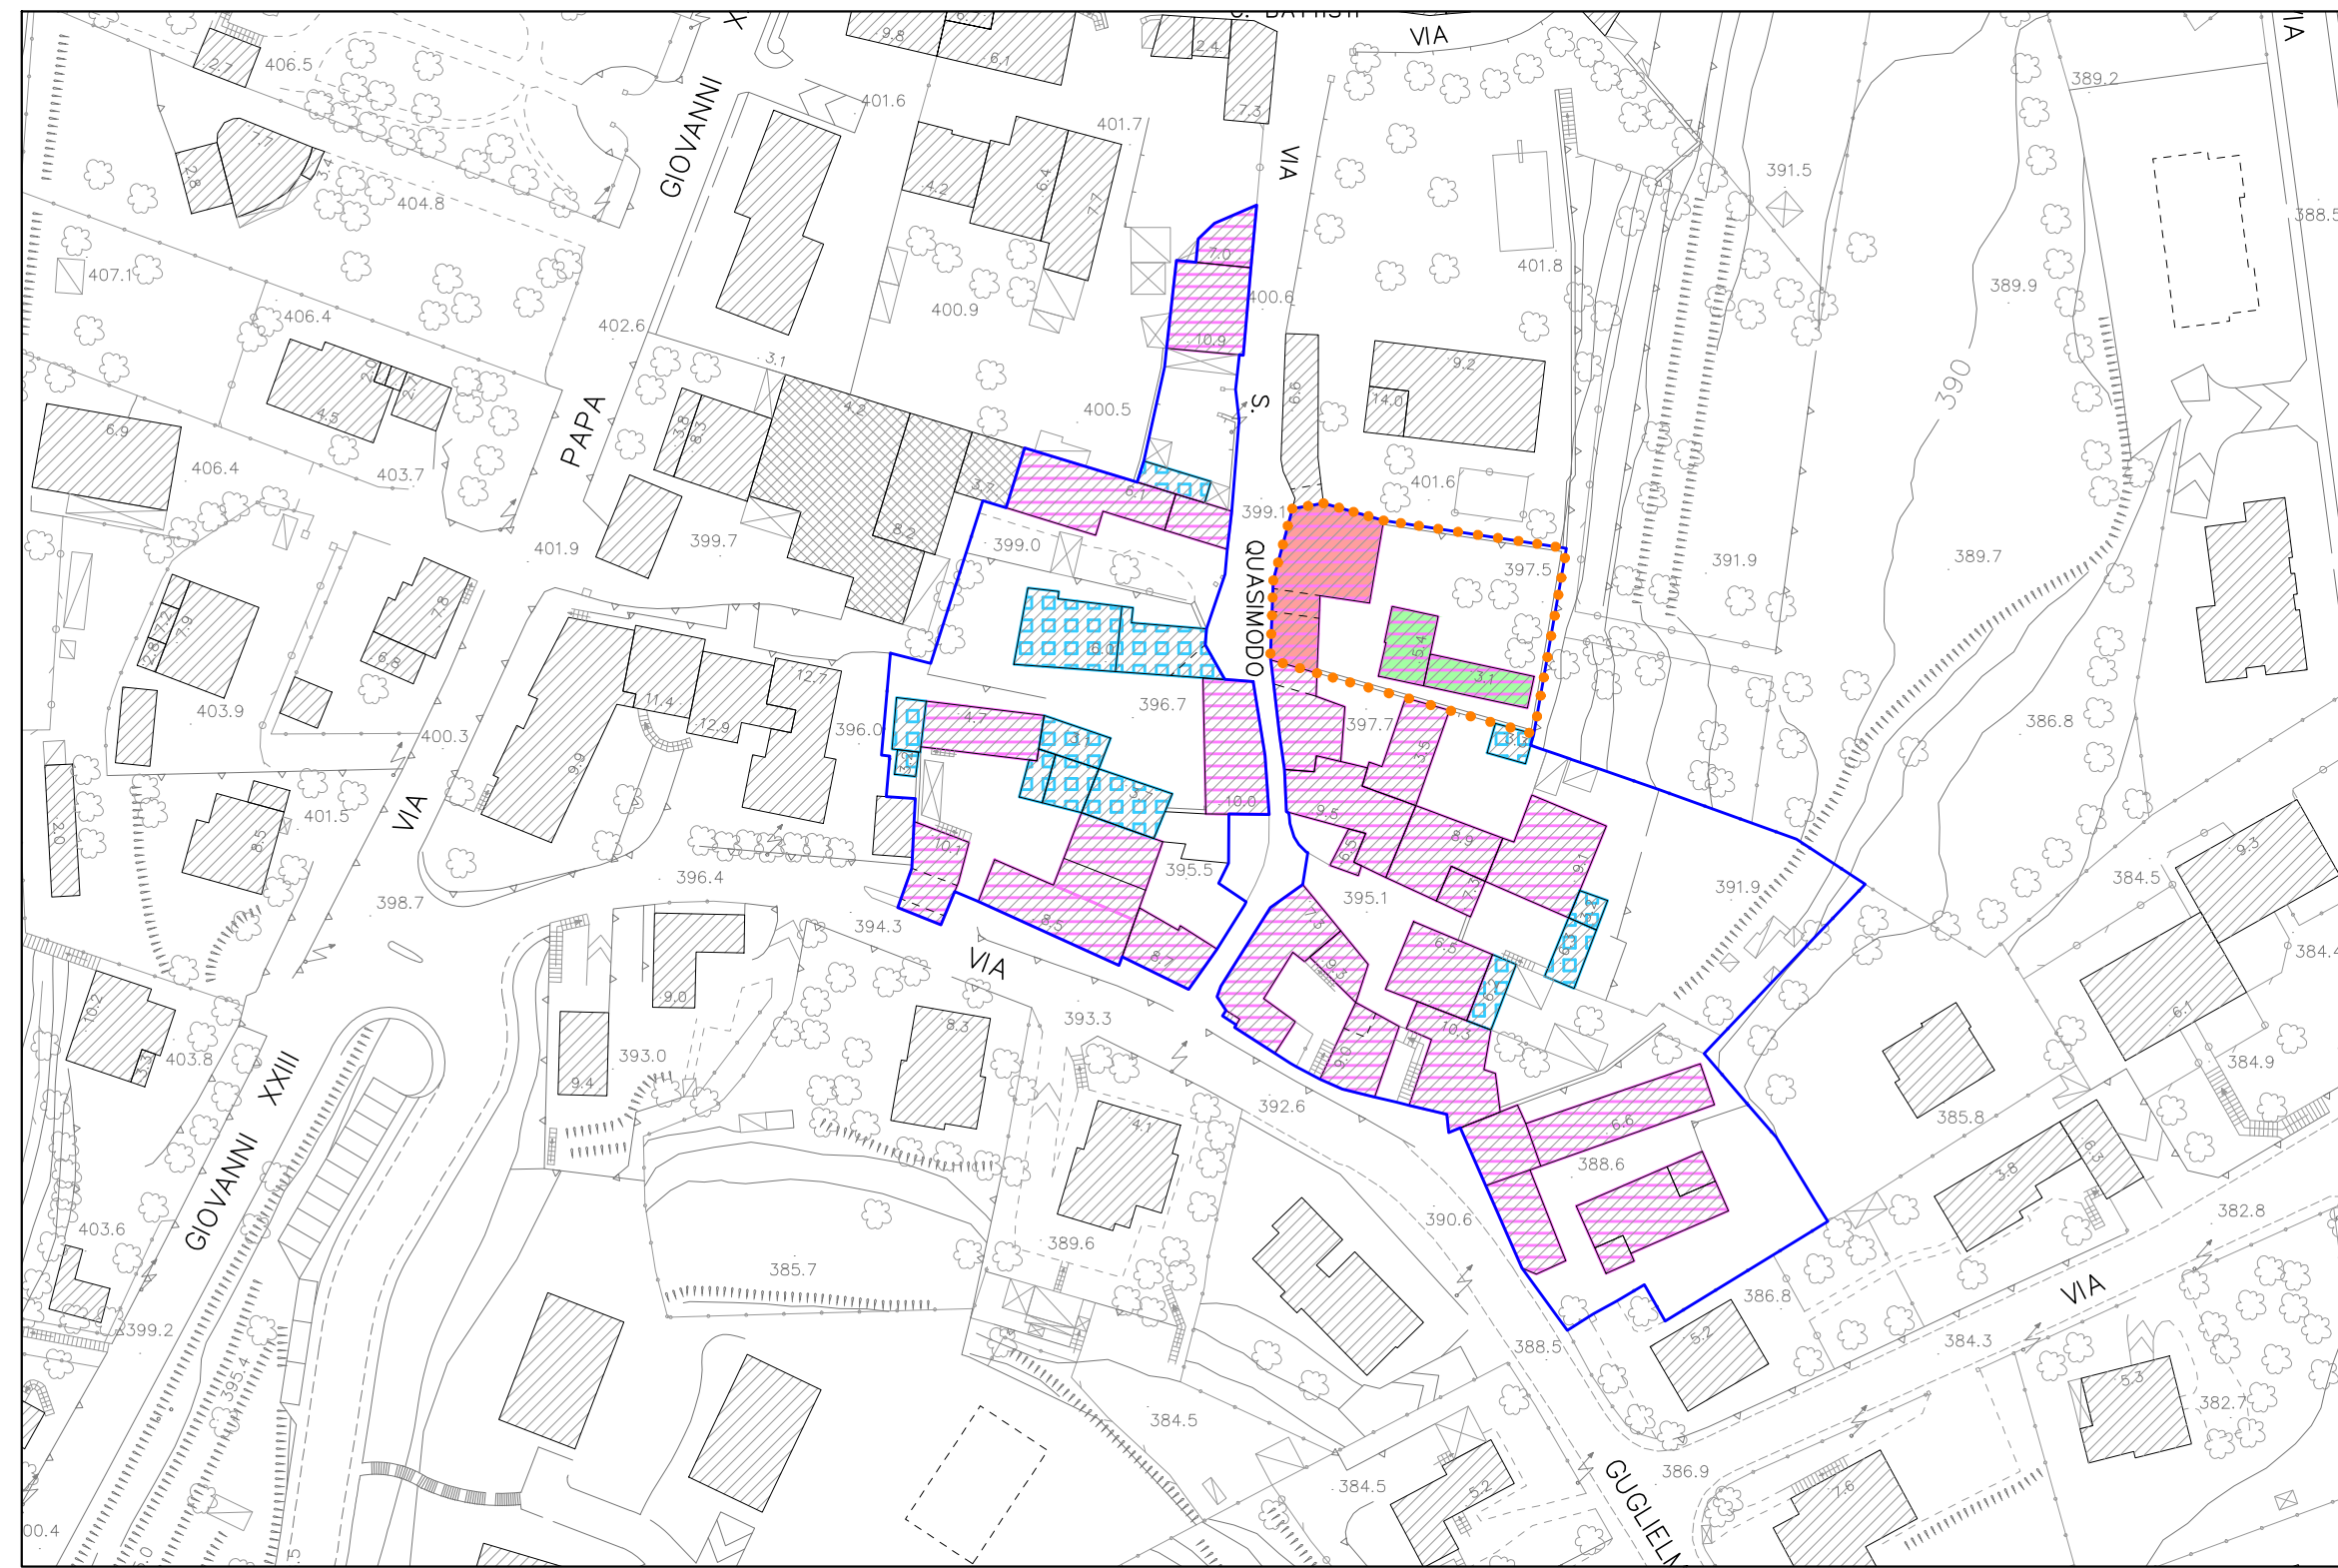


VIGANO' DI SOPRA - PARTE 3

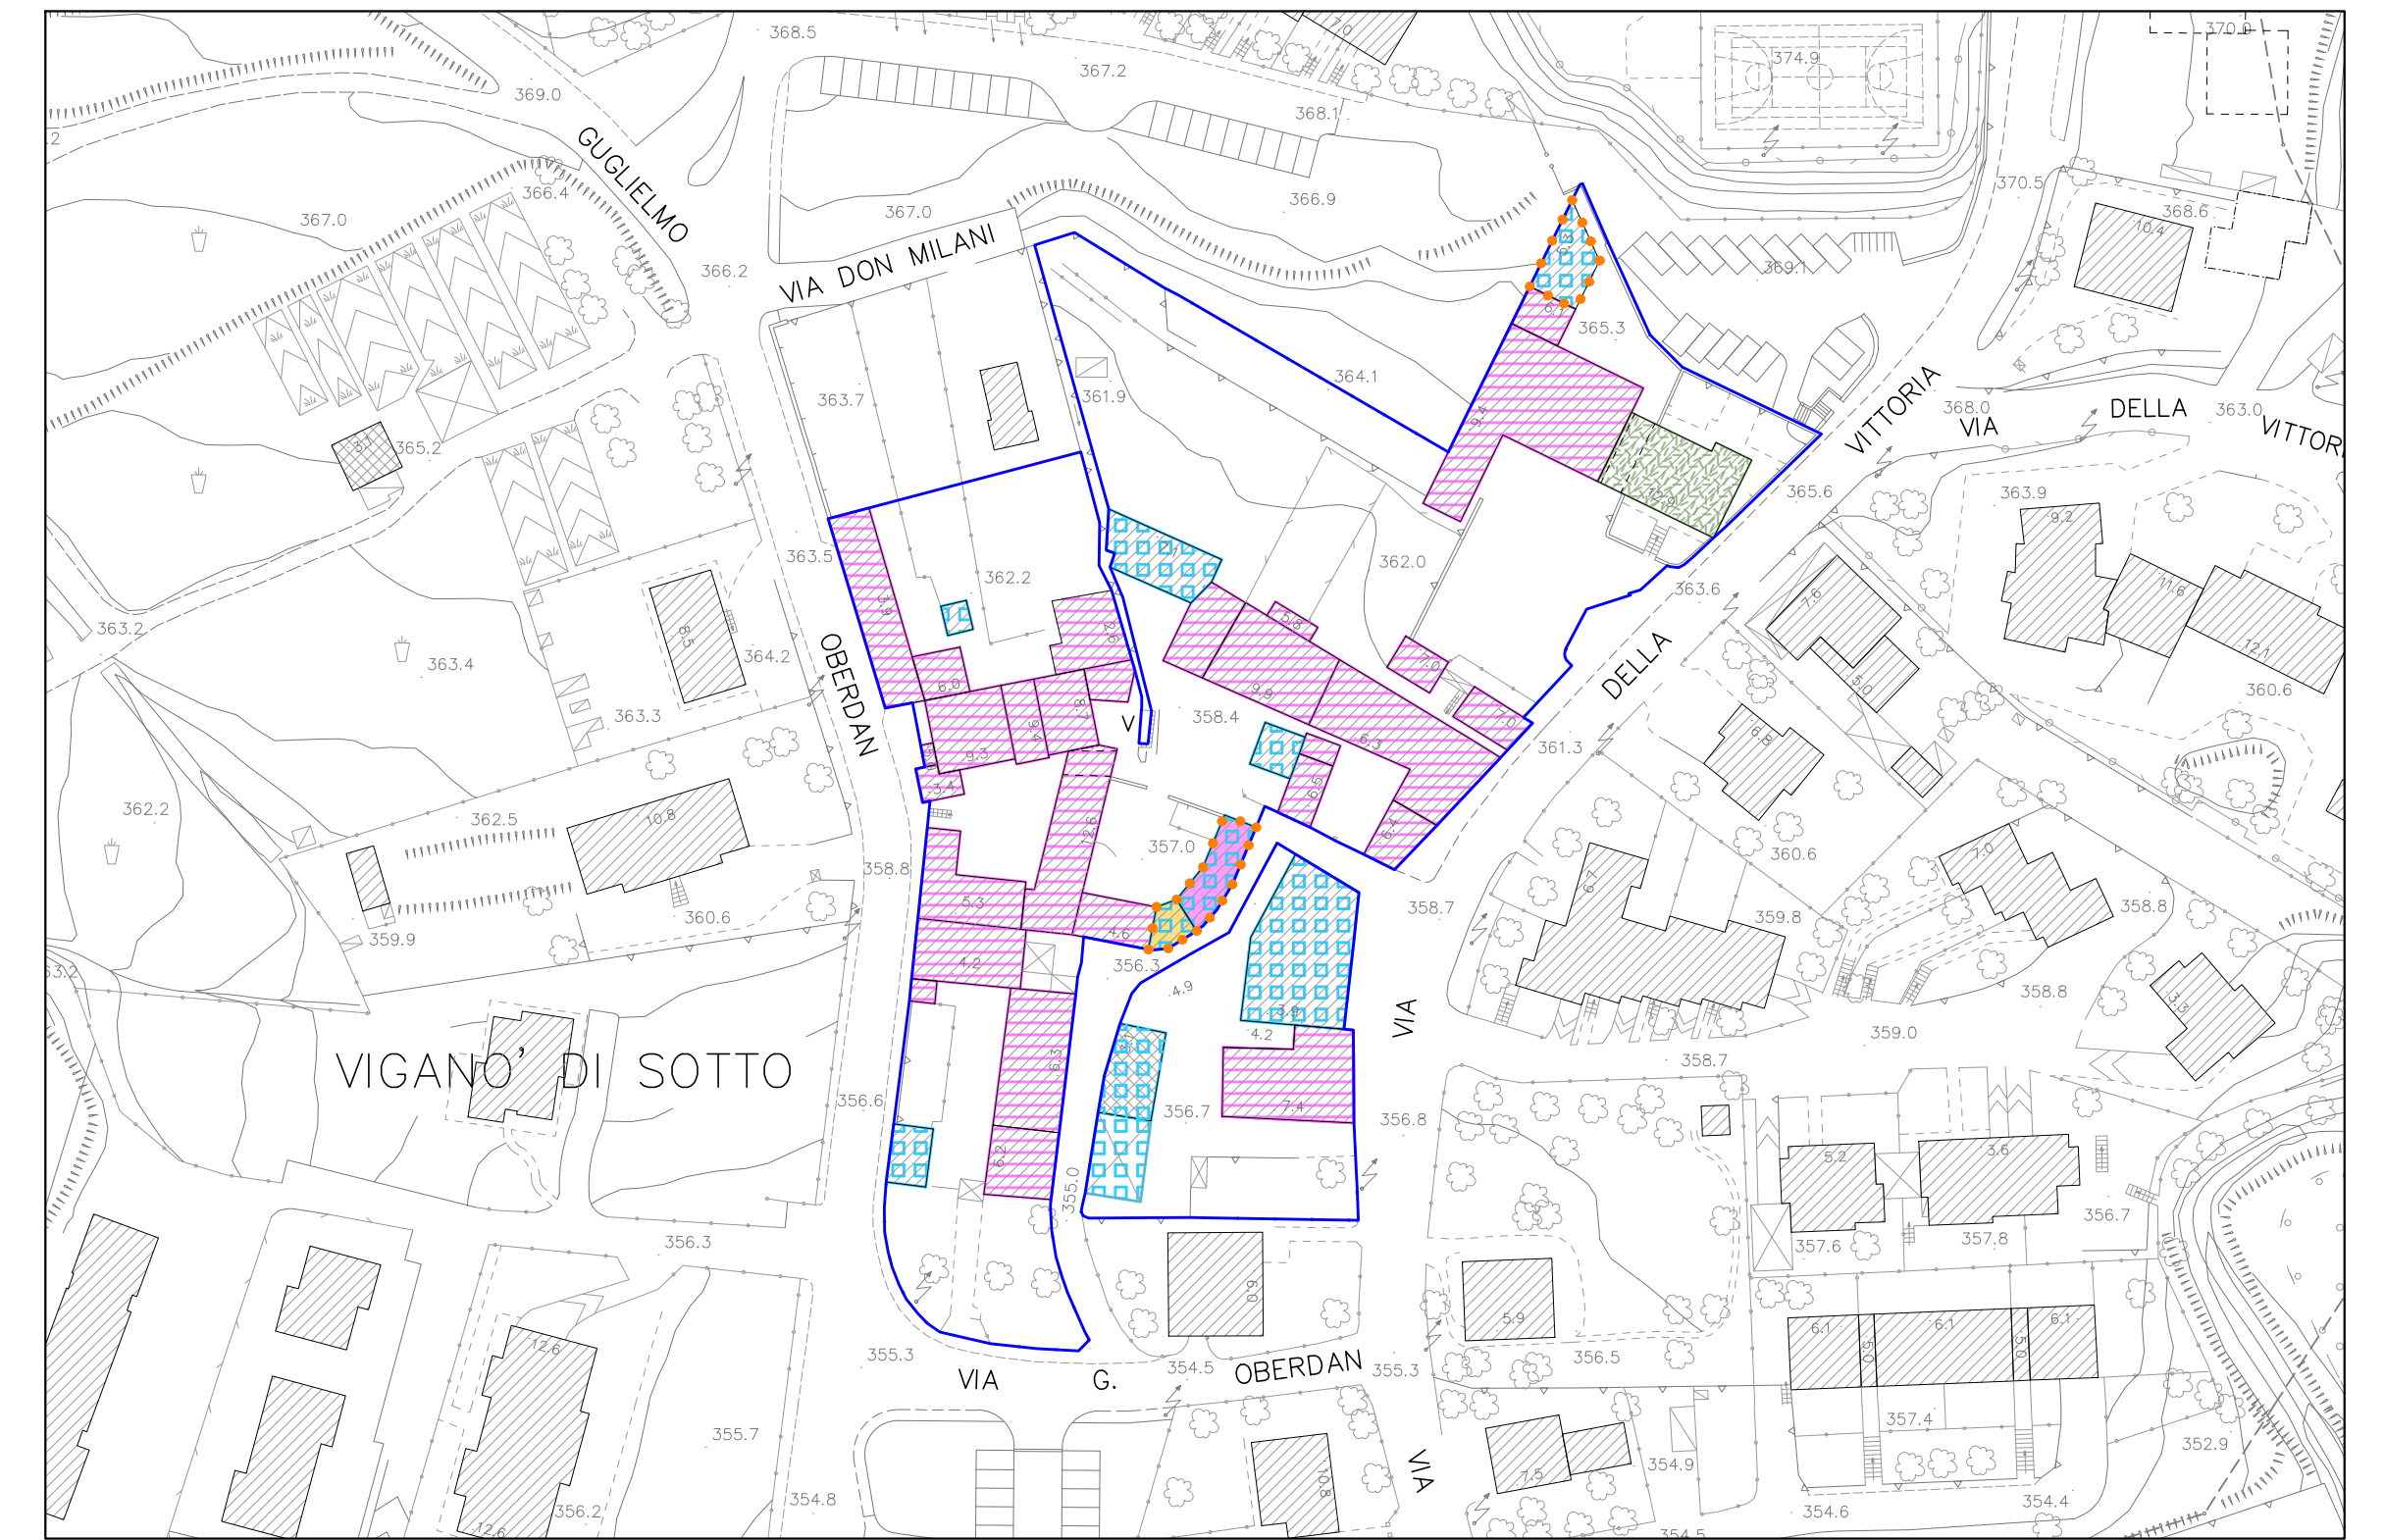

VIGANO' DI SOTTO - PARTE 1

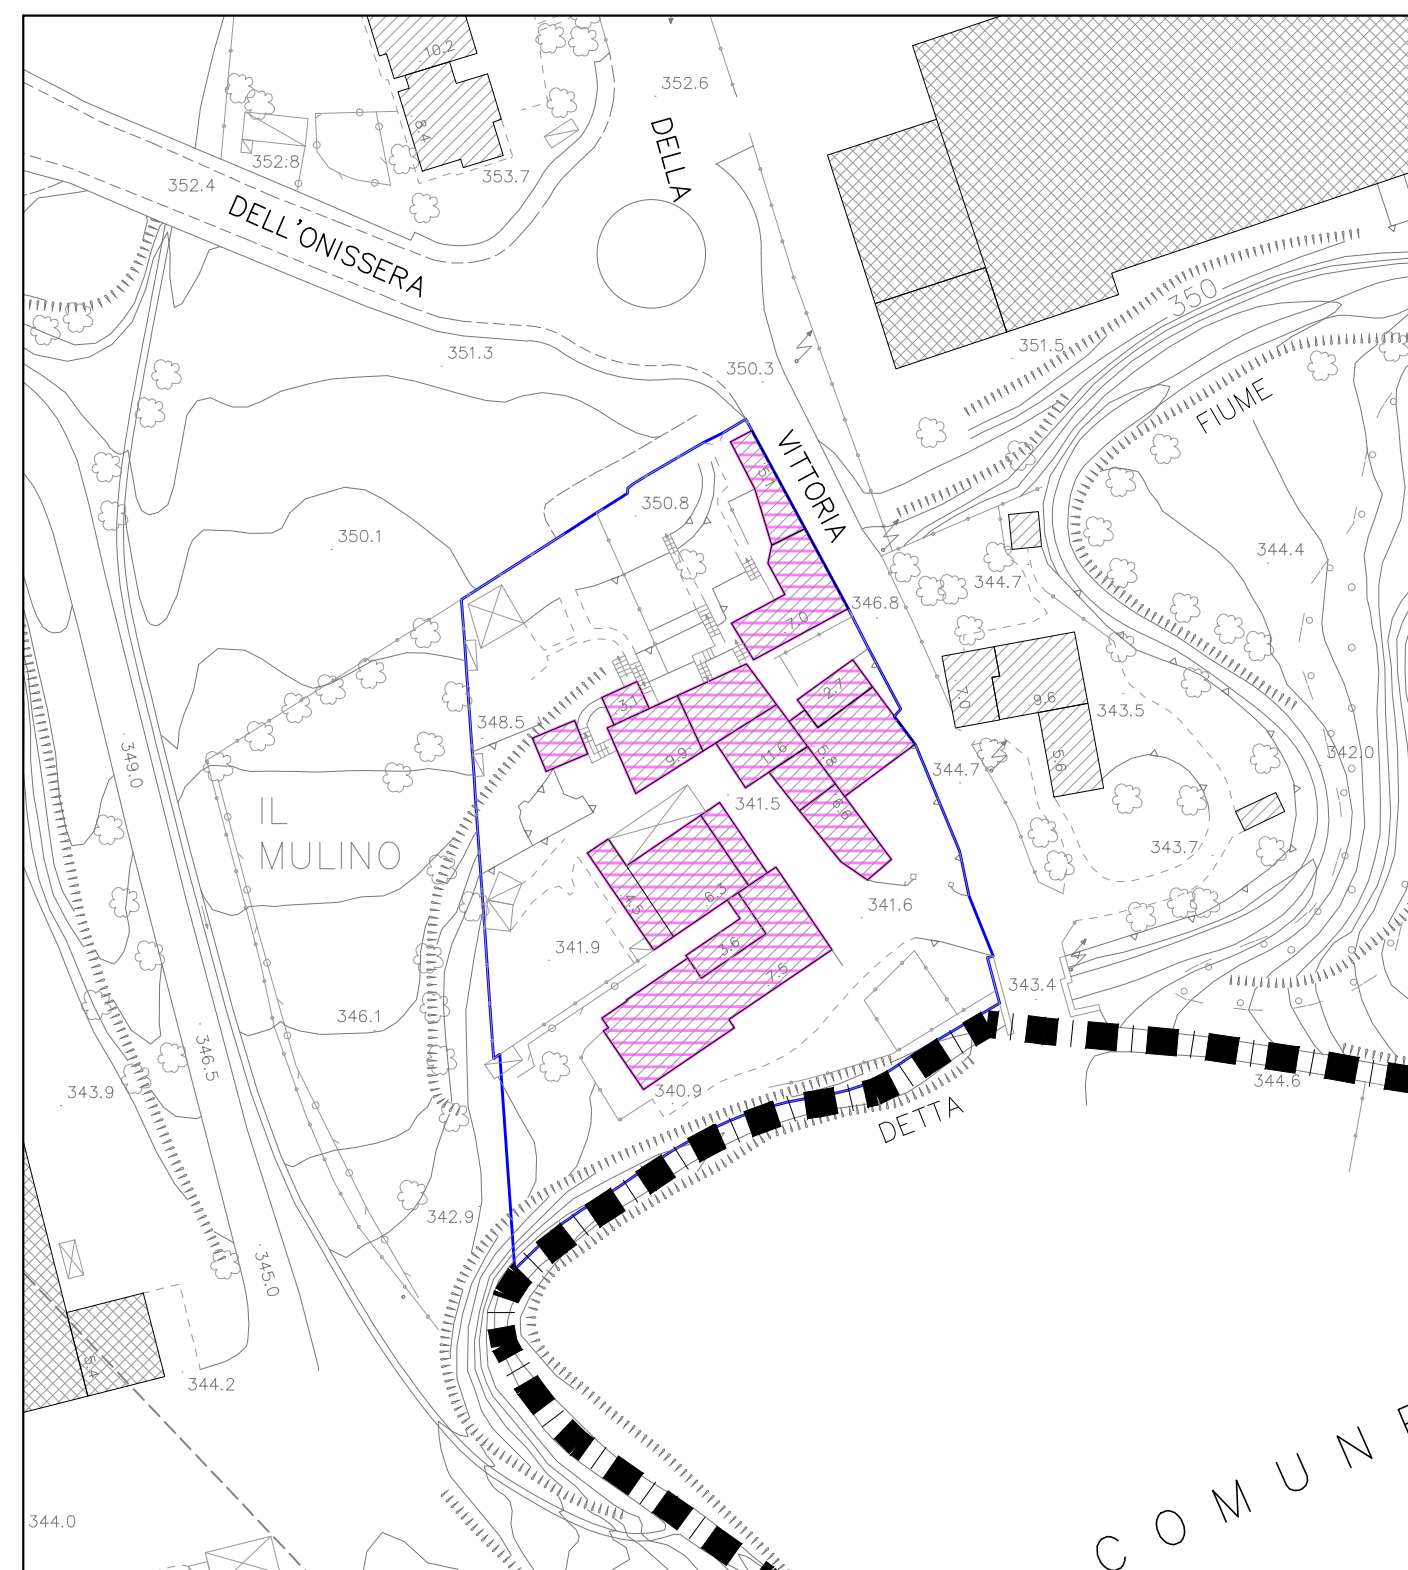

VIGANO' DI SOTTO - PARTE 2

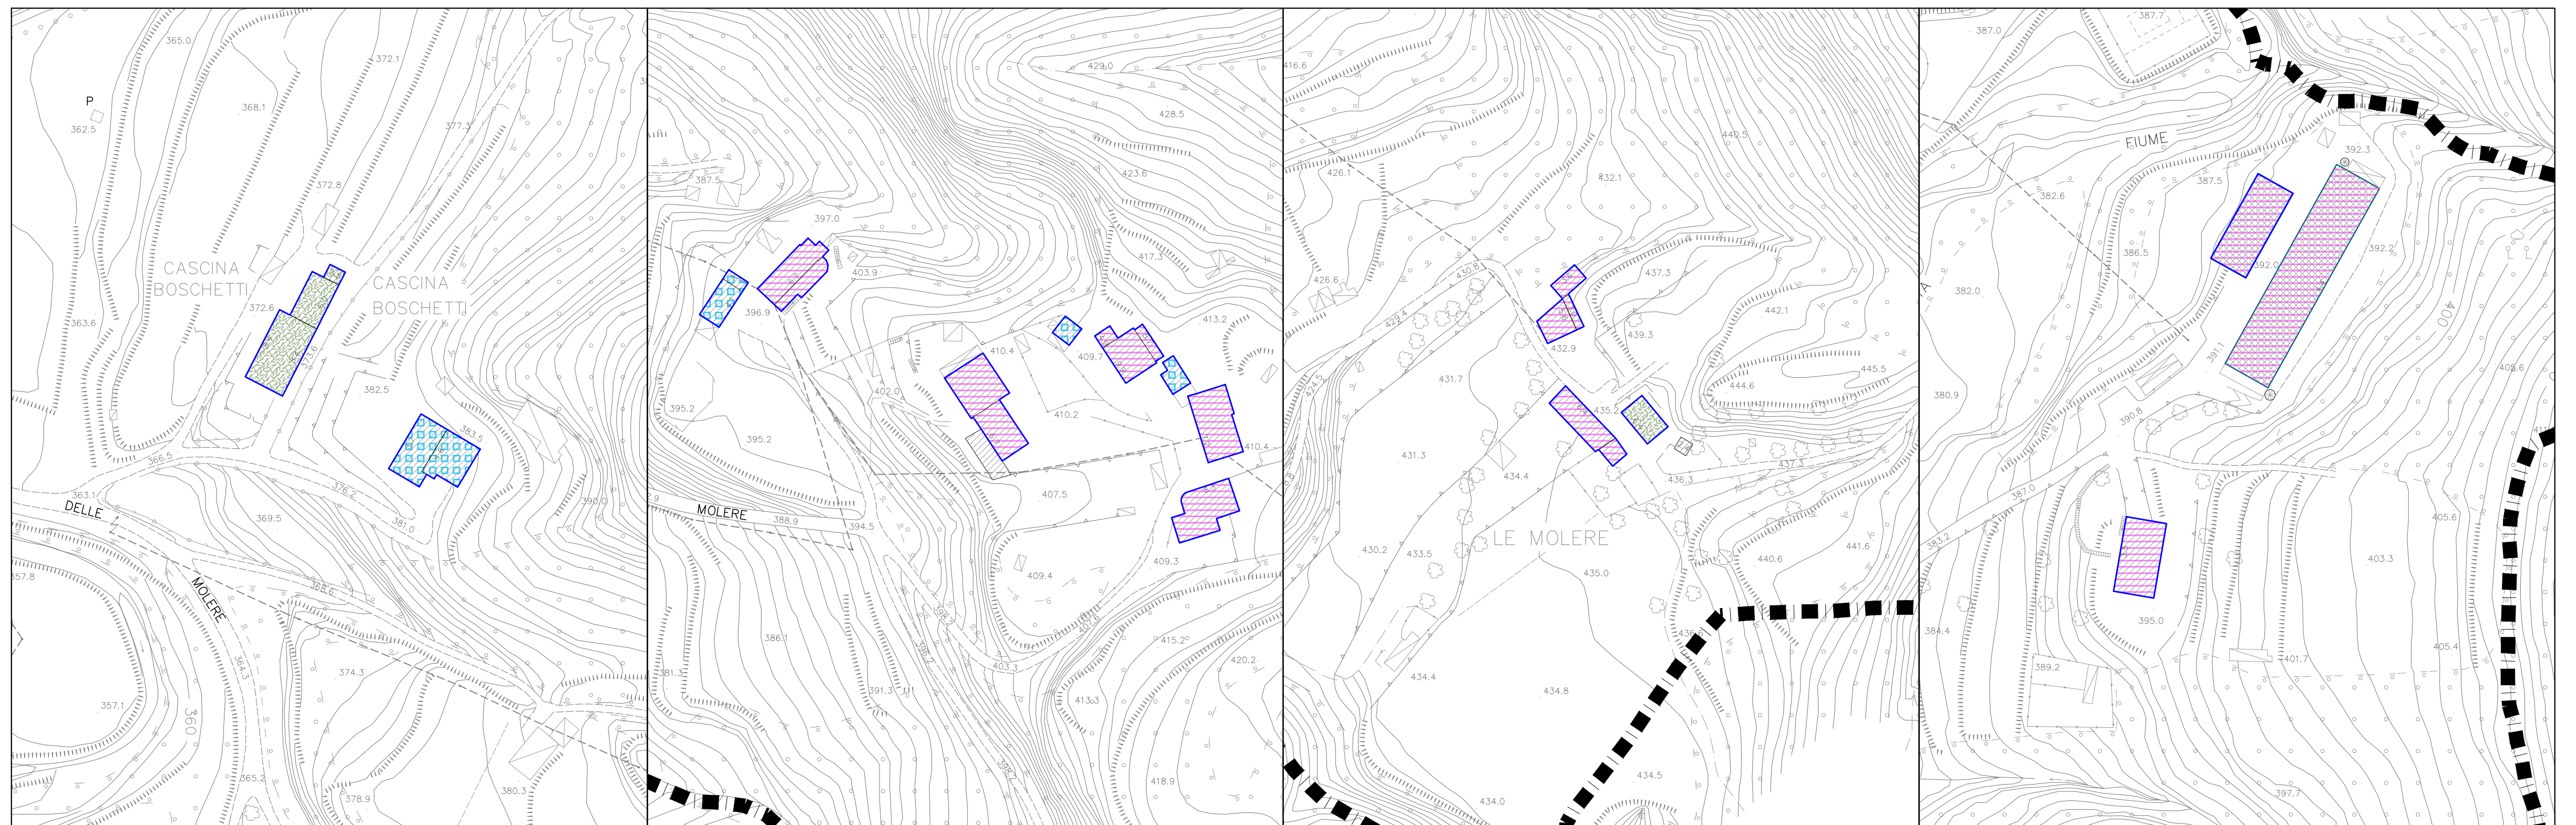

EDIFICI INTERNI AL PTC