




VARIANTE GENERALE al PIANO DI GOVERNO DEL TERRITORIO

COMUNE DI VIGANO'
Provincia di LECCO

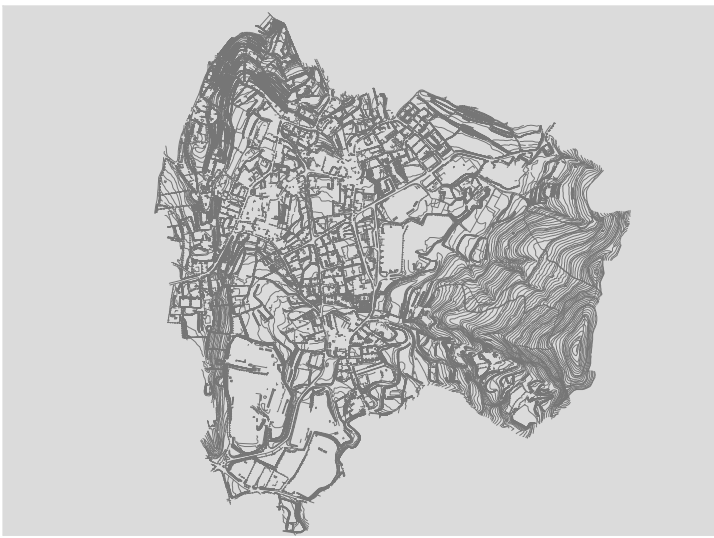

PIANO DELLE REGOLE SISTEMA RURALE PAESISTICO AMBIENTALE SOVRAPPOSIZIONI PREVISIONI PGT E PTCP

Data: settembre 2024 Agg.: Appr. Scala: 1:2000 Elaborato: PR5

Sindaco: Fabio BERTARINI Progettista del PGT: Arch. Luca SARRA

Ufficio di Piano: Geom. Marco VITULLO Collaboratore: Ing. Giacomo SARRA
Dott. Luca MAGNI

Adozione: Delibera C.C. n. 8 del 07-05-2024 Approvazione: Delibera C.C. n. 24 del 25-11-2024
IL PRESENTE DISEGNO E' TUTELATO A NORMA DI LEGGE E NON PUO' ESSERE RIPRODOTTO SENZA AUTORIZZAZIONE

- LEGENDA**
- PERIMETRO DEL TERRITORIO COMUNALE
 - AREE DEL SISTEMA RURALE (PGT)**
 - AREE AGRICOLE (art. 22 - NOR)
 - CON PRESENZA DI EDIFICI NON PIU' DESTINATI ALL'AGRICOLTURA (art. 23 - NOR)
 - A VALENZA PAESISTICA/AMBIENTALE DI RILIEVO LOCALE E/O DI NON TRASFORMAZIONE (art. 24 - NOR)
 - BOSCHIVE E BOSCATI (art. 25 - NOR)
 - SISTEMA RURALE PAESISTICO AMBIENTALE (QUADRO STRUTTURALE 3 DEL PTCP)**
 - A1 - AMBITI DESTINATI ALL'ATTIVITA' AGRICOLA DI INTERESSE STRATEGICO
 - C1 - AMBITI PAESAGGISTICI DI INTERESSE SOVRA-COMUNALE
 - C2 - AMBITI PAESAGGISTICI DI INTERESSE PROVINCIALE
 - A2 - AMBITI PAESAGGISTICI DI INTERESSE PER LA CONTINUITA' DELLA RETE VERDE

