






ORTOFOTO

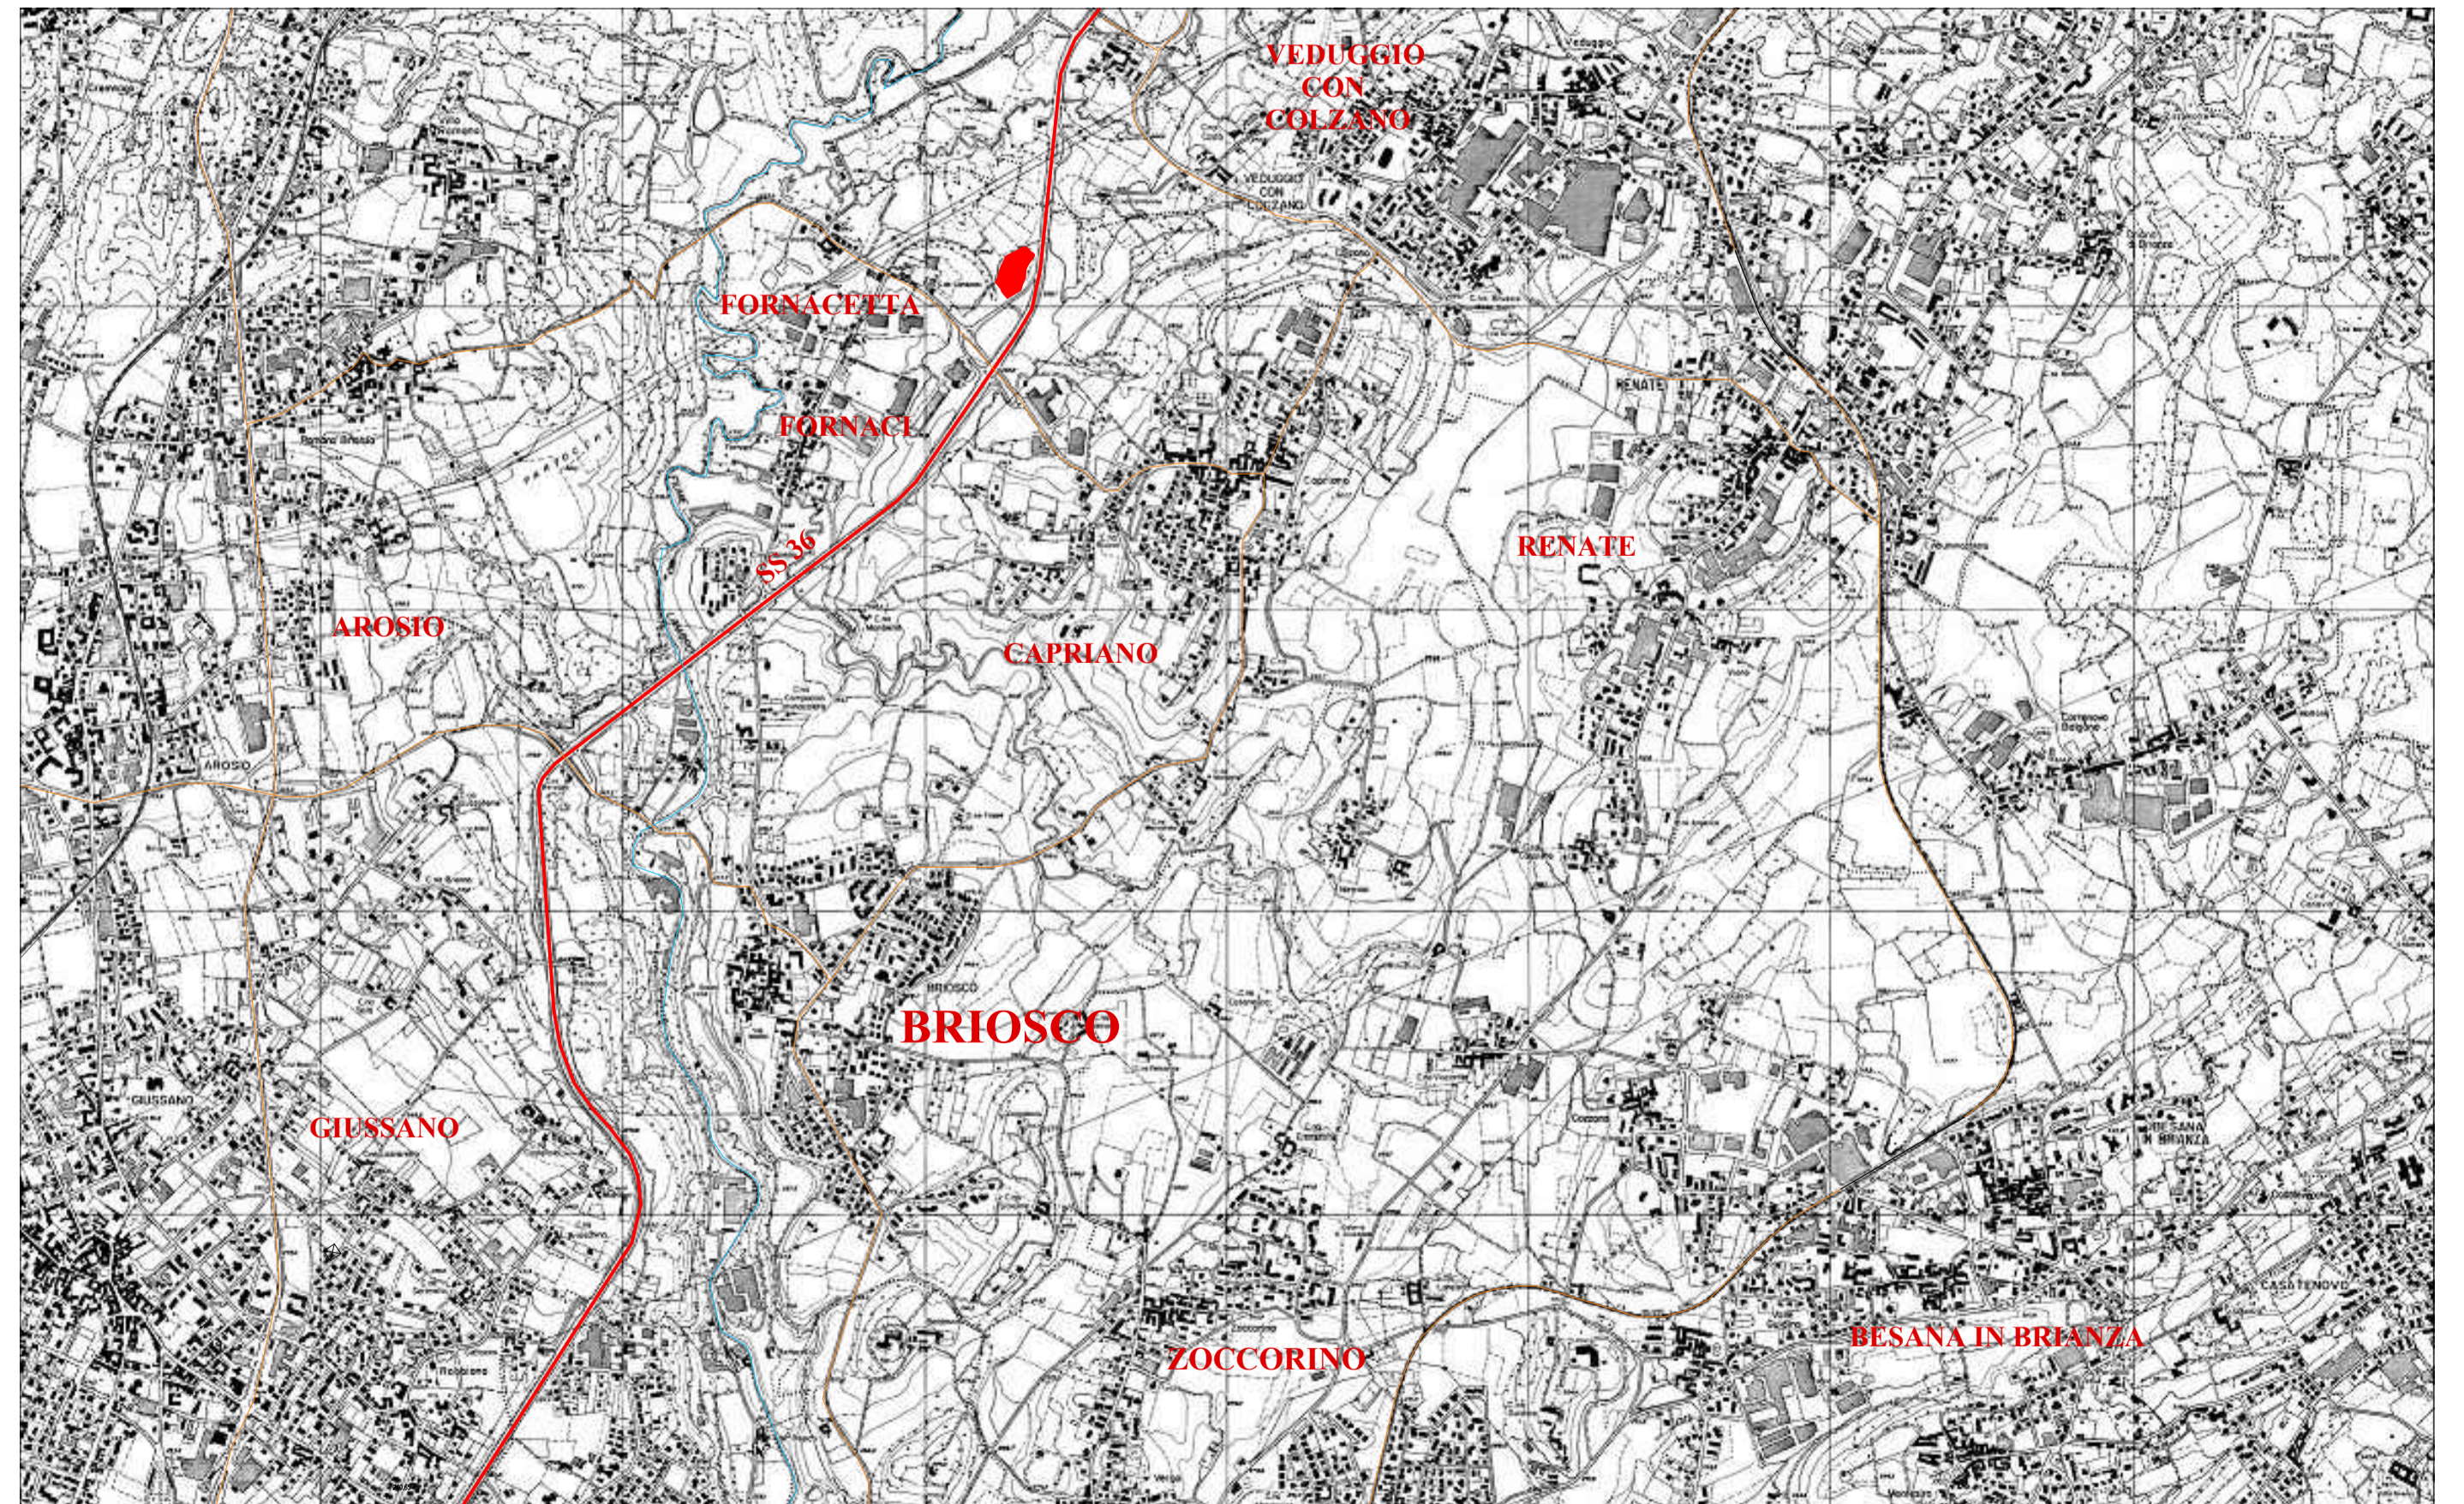

CARTA TECNICA REGIONALE

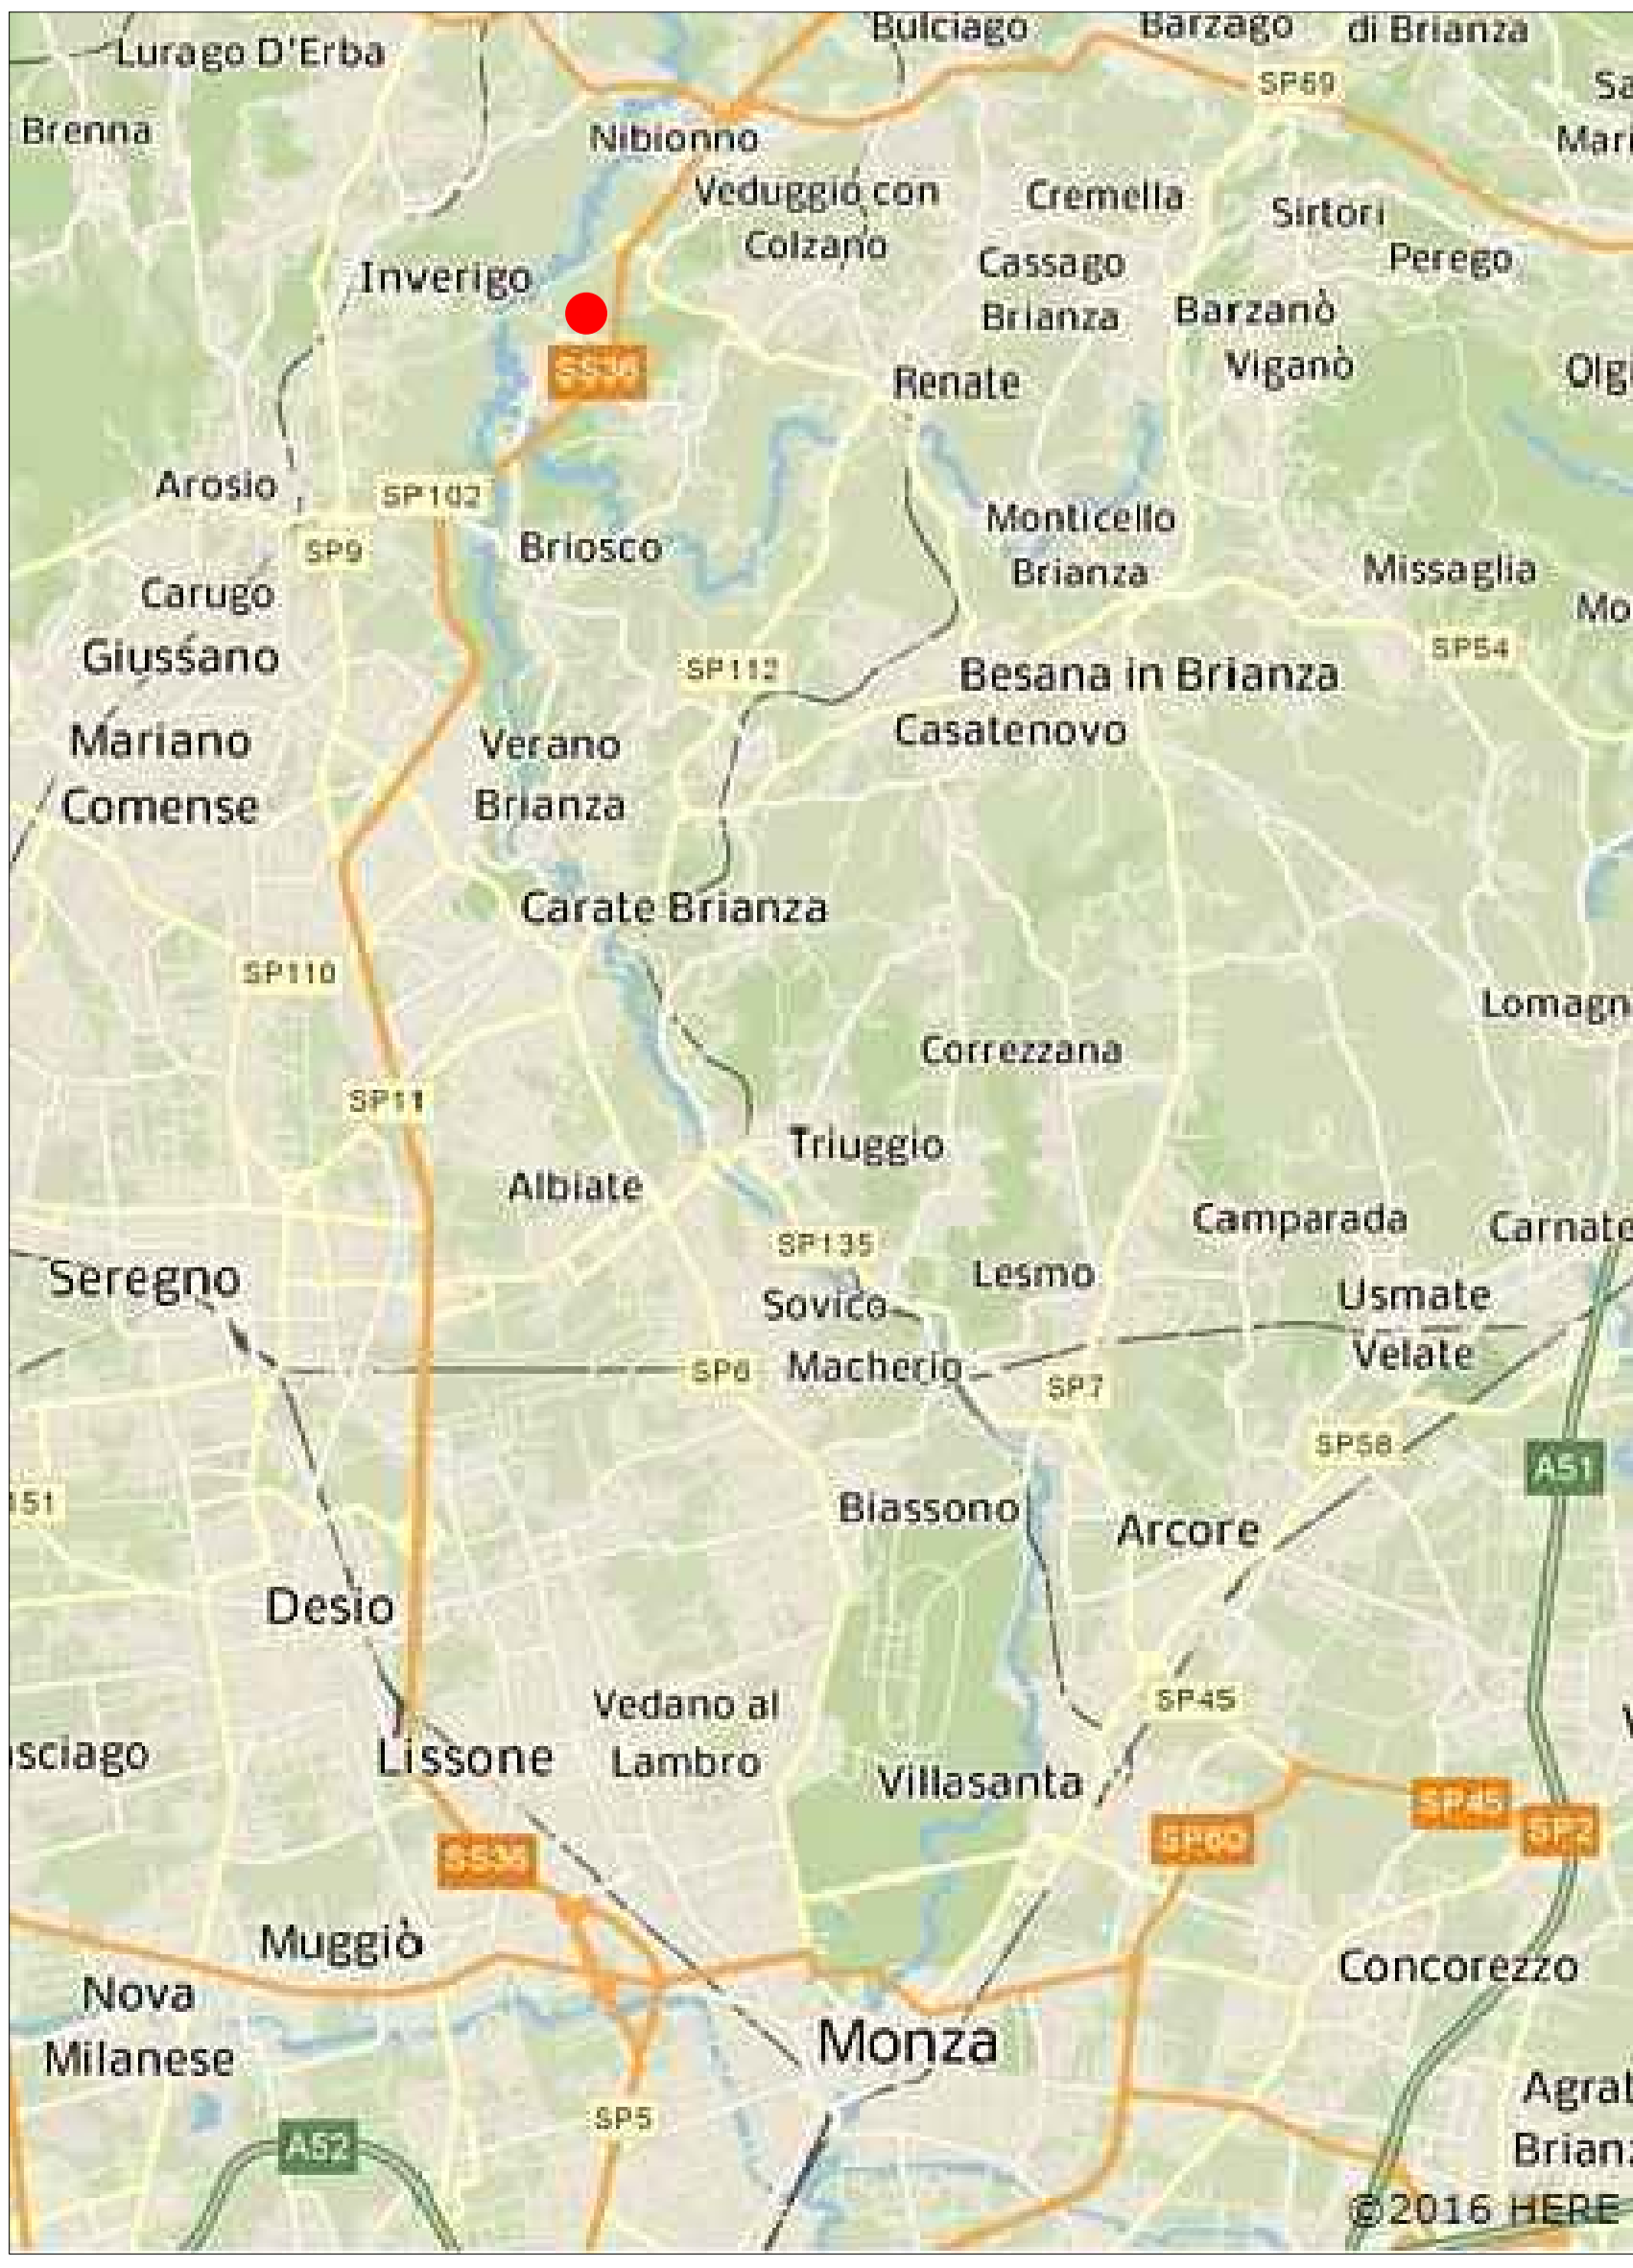

COROGRAFIA

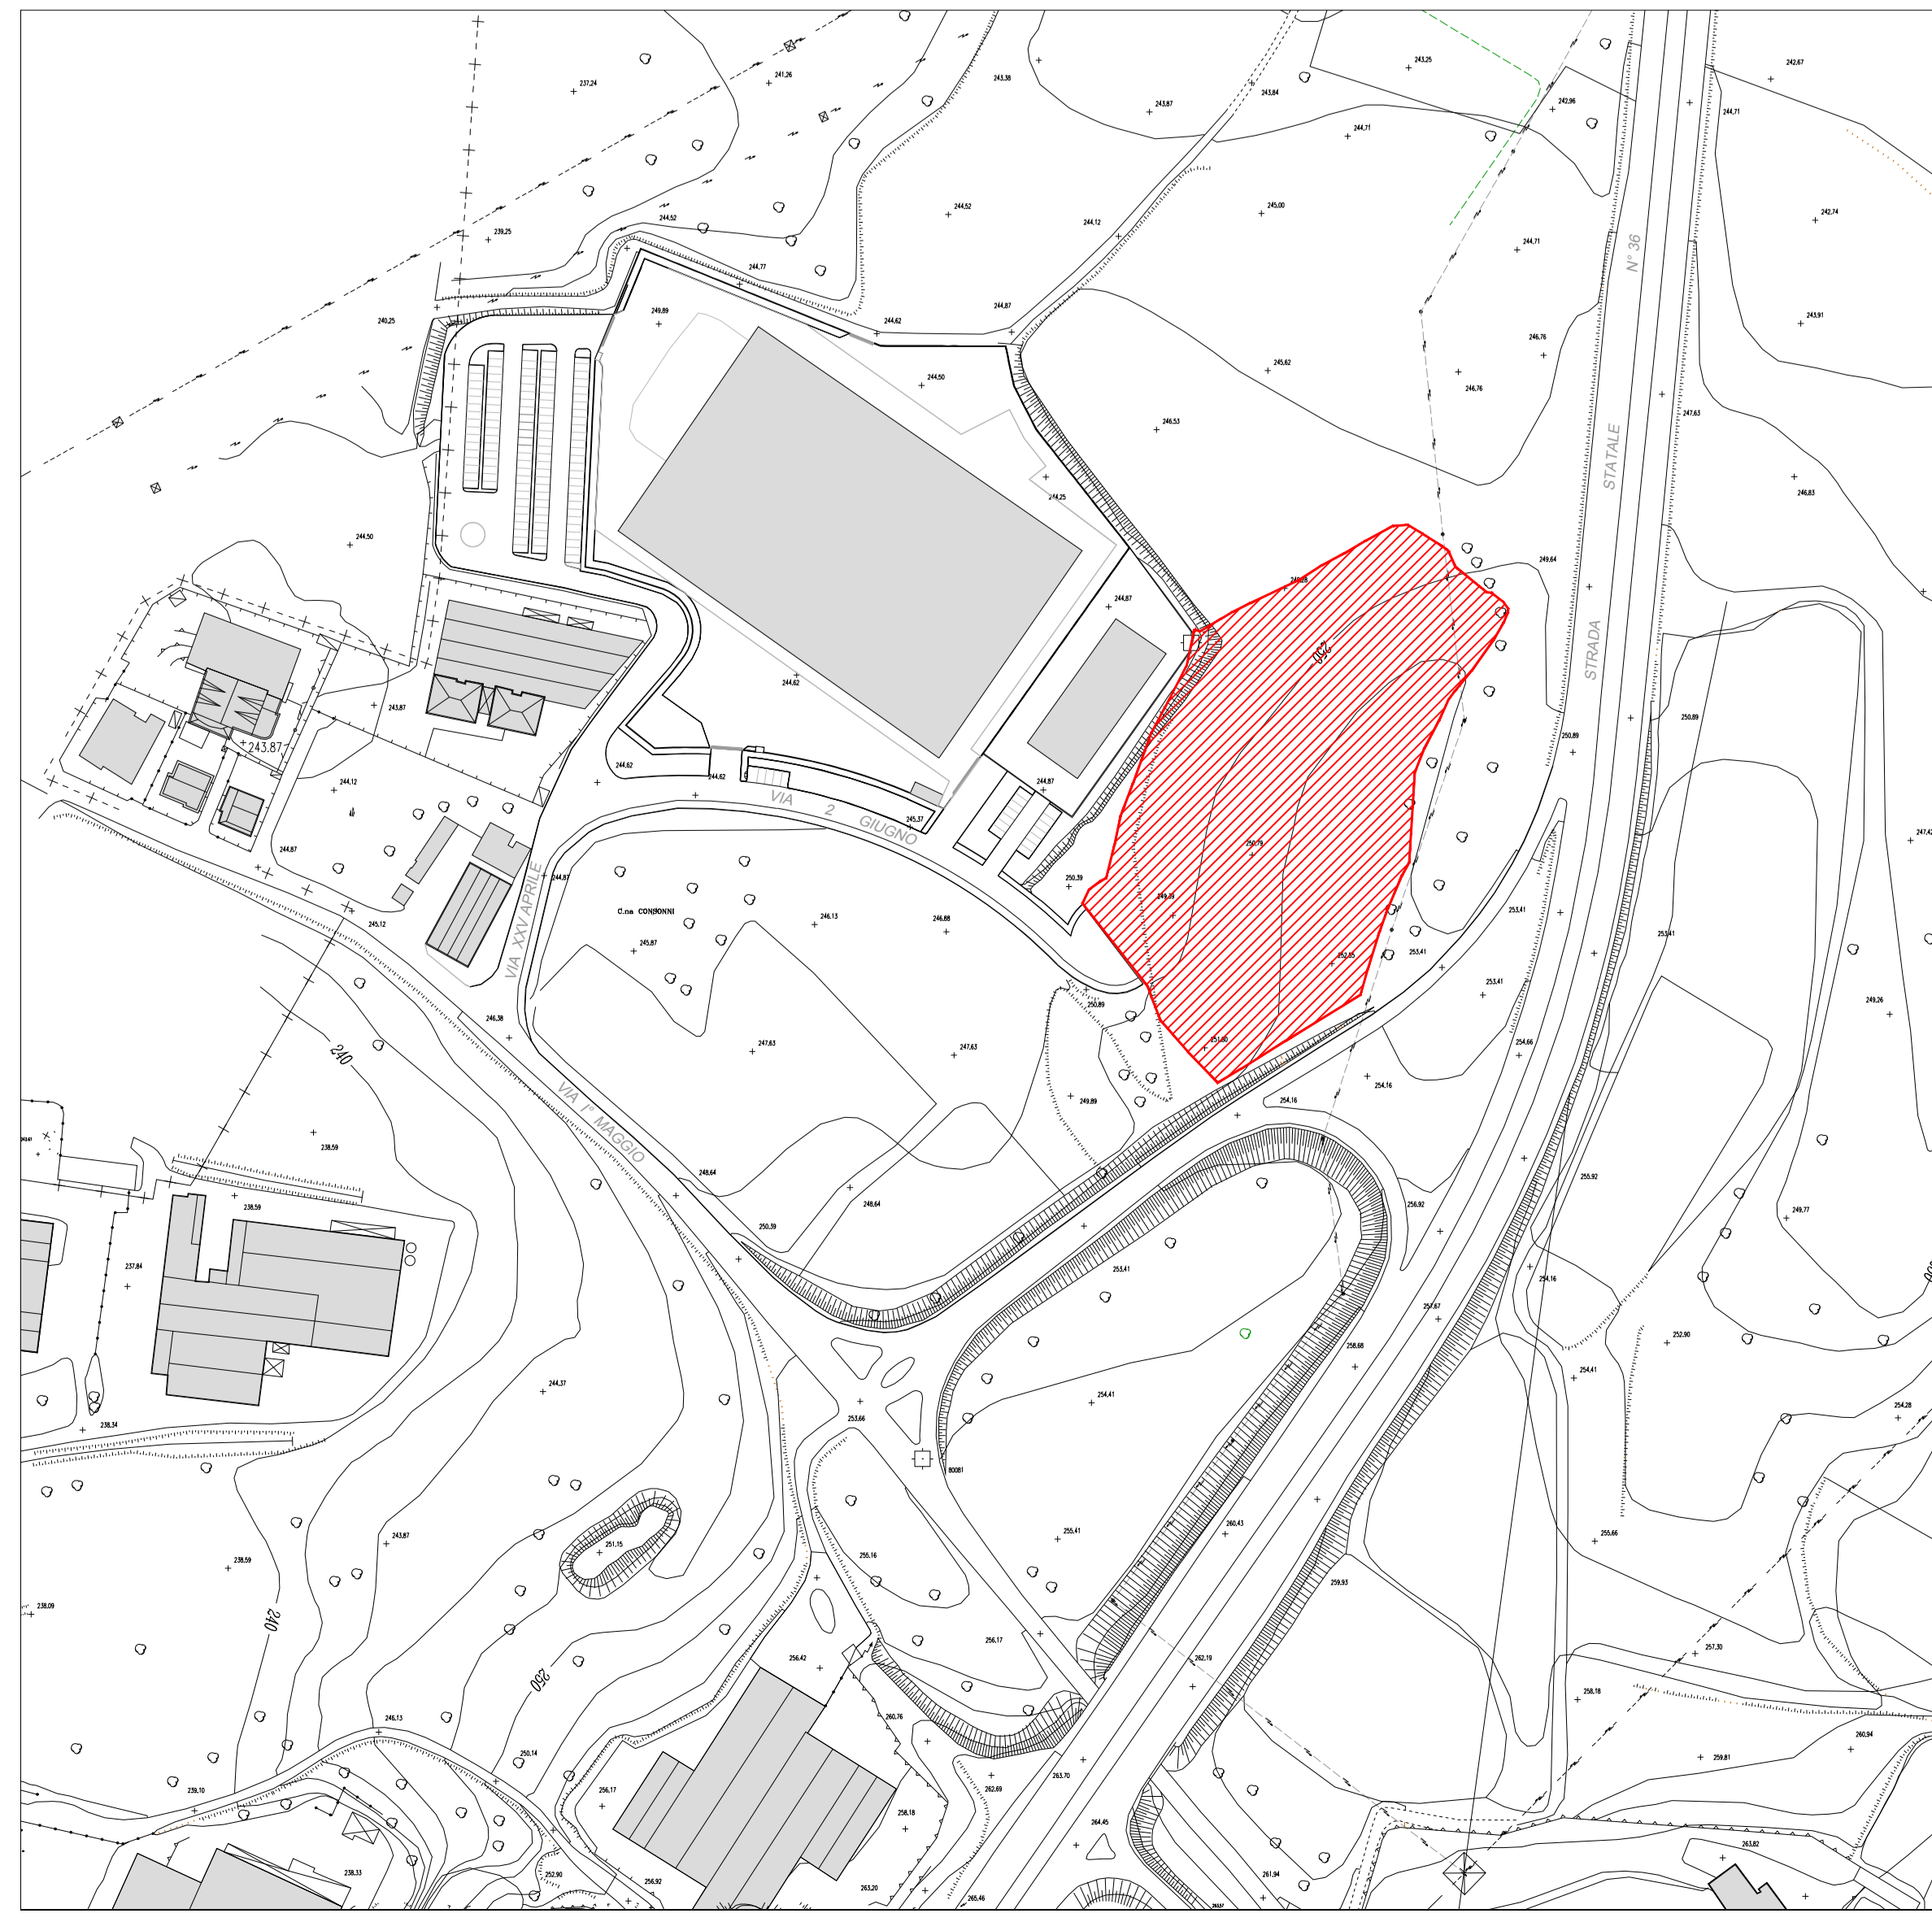

AEROFOTOGRAFICO COMUNALE sc. 1:2000

- LEGENDA**
- AREA OGGETTO DI PIANO ATTUATIVO
  - VIABILITA' PRINCIPALE
  - VIABILITA' SECONDARIA
  - LINEA FERROVIARIA
  - CORTINA/PAVIA

**COMUNE DI BRIOSCO**  
PROVINCIA DI MONZA E BRIANZA

**Progettista**  
TURRI S.R.L.  
via Ugo Foscolo n.6  
22080 Cango (CO)  
tel. 031 - 3101

**Progettista**  
ARCH. GIAN PIRO DORO  
via San Martino 70  
22021 Piate (IN)  
tel. 0362 34452  
gpiro@tin.it

**PIANO ATTUATIVO ZONA B/SU9**  
IN VARIANTE ALLE NTA DEL PIANO DELLE REGOLE  
INGUADRAMENTO TERRITORIALE ED URBANO

**COROGRAFIA**  
CARTA TECNICA REGIONALE - ORTOFOTO  
AEROFOTOGRAFICO COMUNALE

Sc. 1:2000  
Data: maggio 2017

REV.	DATA	DIS.	CONT.	OGGETTO	REVISIONE

IL RICHIEDENTE
IL PROGETTISTA
PROTOCOLLO