


CALCOLO SUPERFICI					
AREA	FORMULA EURONE				SUPERFICIE
1	1,05	5,34	6,30	6,35	mq 1,23
2	6,30	1,80	7,93	8,02	mq 2,69
3	7,93	7,33	14,91	15,09	mq 12,10
4	14,91	5,71	20,49	20,56	mq 10,58
5	20,49	4,81	24,13	24,72	mq 34,87
6	24,13	10,03	30,24	32,20	mq 106,26
7	30,24	13,24	42,73	43,11	mq 78,81
8	1,60	4,92	6,37	6,45	mq 1,89
9	6,37	3,65	9,55	9,79	mq 6,94
10	3,65	2,68	1,16	3,75	mq 0,99
11	3,62	9,55	11,37	12,27	mq 16,12
12	42,73	11,37	52,17	53,14	mq 149,23
13	52,17	6,74	52,66	55,79	mq 175,81
14	52,66	8,09	56,10	58,43	mq 198,54
15	56,10	4,84	55,90	58,42	mq 135,28
16	55,90	8,25	60,05	62,10	mq 226,16
17	60,05	7,17	59,62	63,42	mq 213,74
18	59,62	8,65	59,52	63,90	mq 256,94
19	59,52	8,67	62,15	65,17	mq 250,65
20	62,15	3,27	62,20	63,81	mq 120,61
21	62,20	6,73	65,40	67,17	mq 188,40
22	65,40	7,59	66,97	69,98	mq 245,34
23	66,97	11,01	72,27	75,13	mq 334,88
24	72,27	15,17	73,68	78,06	mq 366,60
25	73,68	6,56	76,56	78,40	mq 221,17
26	76,56	8,49	78,99	82,02	mq 315,87
27	12,40	78,99	83,65	87,52	mq 465,87
28	83,65	12,03	81,92	88,80	mq 491,47
29	12,03	1,85	11,92	12,90	mq 11,02
30	1,85	1,48	0,47	1,90	mq 0,24
31	81,92	29,46	96,62	104,00	mq 1.123,93
32	96,62	15,92	94,06	103,30	mq 746,42
33	94,06	8,60	93,90	98,28	mq 403,62
34	93,90	4,87	93,83	96,30	mq 228,46
35	93,83	92,99	6,52	96,67	mq 301,79
36	92,99	9,44	92,20	93,56	mq 445,80
37	92,49	12,79	93,52	99,40	mq 591,43
38	93,52	9,40	94,04	98,48	mq 439,54
39	94,04	11,87	91,31	98,61	mq 534,18
40	91,31	7,81	90,81	96,97	mq 354,53
41	90,81	12,71	91,92	97,72	mq 572,01
42	91,92	11,82	89,64	96,69	mq 525,32
43	89,64	2,30	89,27	90,66	mq 102,21
44	4,55	9,34	7,43	9,76	mq 5,41
45	9,43	31,86	35,28	38,39	mq 149,54
46	35,28	89,37	71,81	98,23	mq 1.203,10
47	71,81	11,54	89,55	76,45	mq 398,59
48	89,55	8,78	85,09	71,96	mq 264,19
49	85,09	6,15	82,35	67,05	mq 167,00
50	82,35	7,41	59,09	64,43	mq 201,65
51	59,09	28,44	32,11	59,82	mq 194,86
52	32,11	14,10	26,10	36,16	mq 180,09
Sommano					mq 13.740,23
Anticorona					mq 13.740,00

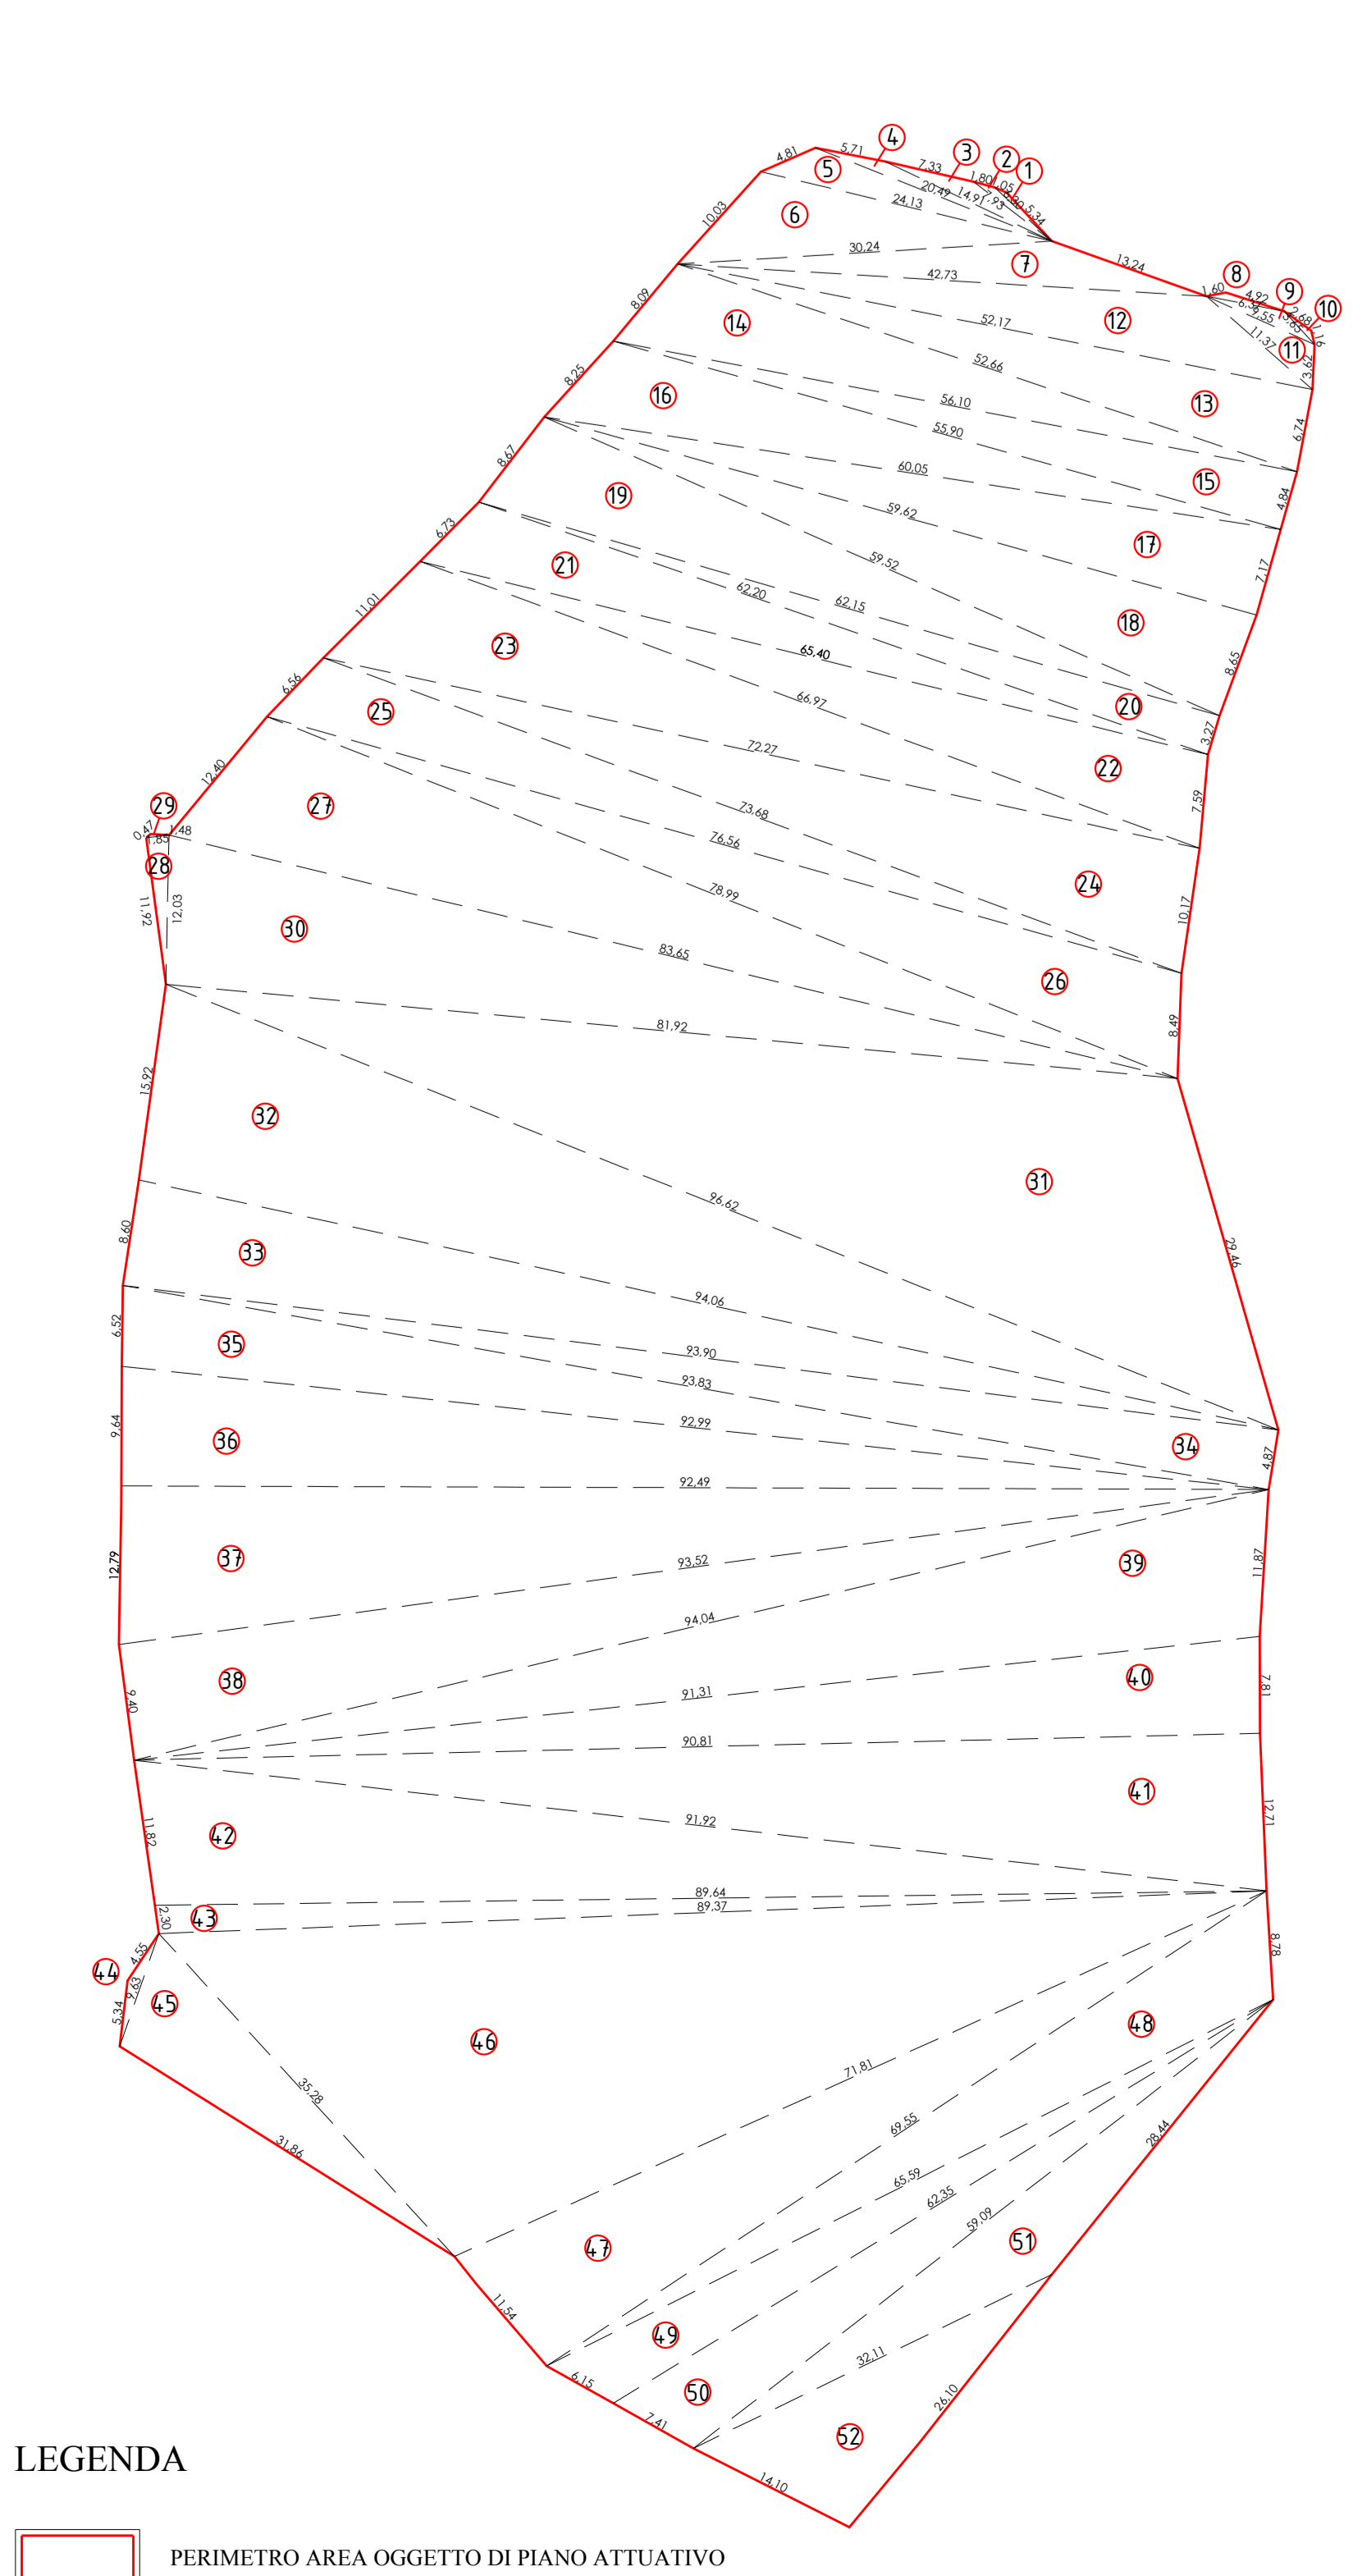

LEGENDA  
 PERIMETRO AREA OGGETTO DI PIANO ATTUATIVO

**COMUNE DI BRIOSCO**  
**PROVINCIA DI MONZA E BRIANZA**

**STATO DI FATTO: RILEVO CETERIMETRICO**

CALCOLO SUPERFICI

Scale: 1:1000  
 Date: Maggio 2021

REV. DATA DIC. CONT. OGGETTO SEVISIONE

IL RENDENTE IL PROGETTISTA PHOTODELLO

Progetto: **TURBO S.R.L.**  
 via 100 Focelle n.4  
 22060 Cerago (CO)  
 Tel. 031 - 91011

Progetto: **ARCH. GIUSEPPE RAGANELLI**  
 via Pasquale n.14  
 20083 Pieve Ine (MI)  
 Tel. 0362 34652  
 giorio@archmail.it

Progetto: **ARCH. GIUSEPPE RAGANELLI**  
 via San Martino 10  
 20083 Pieve Ine (MI)  
 Tel. 0362 34652  
 giorio@archmail.it

06