




VISTA 1



VISTA 2



VISTA 3

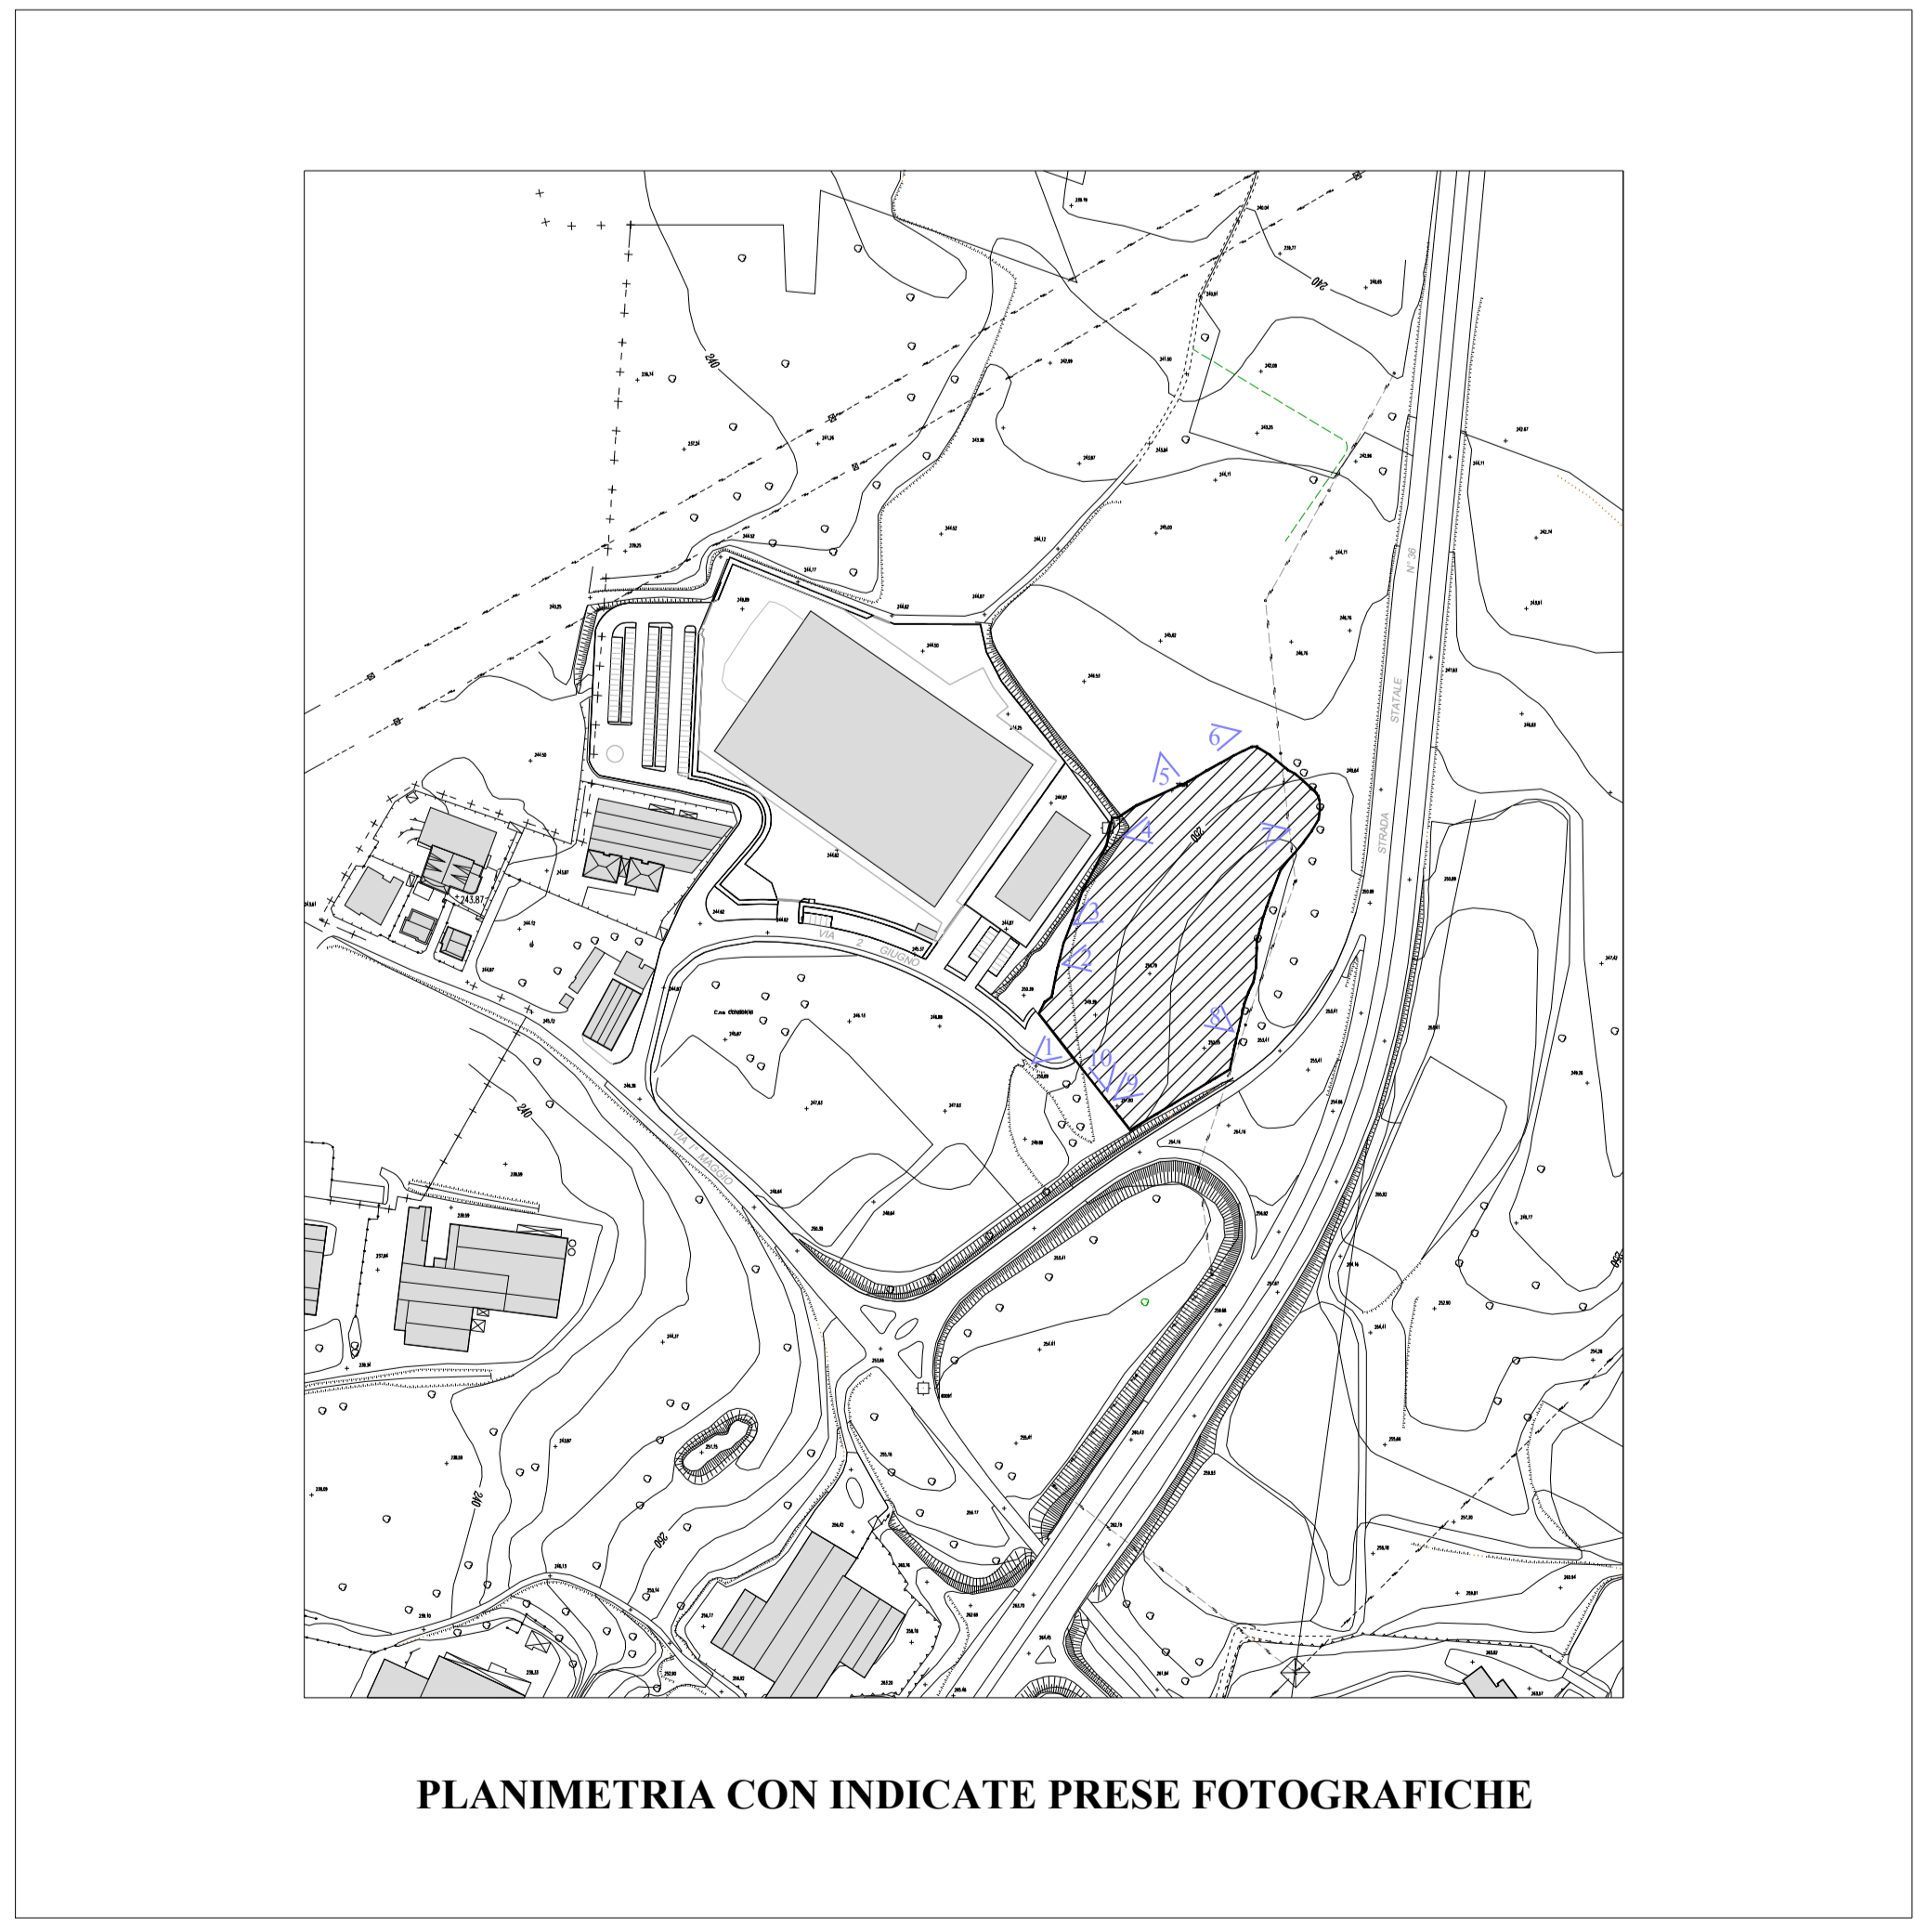

PLANIMETRIA CON INDICATE PRESE FOTOGRAFICHE



VISTA 4



VISTA 5



VISTA 6



VISTA 7



VISTA 8

LEGENDA
PERIMETRO AREA OGGETTO DI PIANO ATTUATIVO



ORTOFOTO CON INDICATE PRESE FOTOGRAFICHE



VISTA 9



VISTA 10

COMUNE DI BRIOSCO
PROVINCIA DI MONZA E BRIANZA

Progettista:
TURB S.R.L.
via Ugo Foscolo n.6
22080 Cangeo (CO)
tel. 031 - 7601

Progettista:
ARCH. GIAN PIRO DORO
via San Martino 10
22021 Piate (IN)
tel. 0362 34452
gpiro@viva.it

Progettista:
ARCH. GIUSEPPE RADAEU
via Molino 14
22041 Carate Brianza (IN)
tel. 0362 25557
arch.radaeu@gmail.com

Progetto:
PIANO ATTUATIVO ZONA B/SU9
IN VARIANTE ALLE NTA DEL PIANO DELLE REGOLE

Stato:
STATO DI FATTO

Documentazione:
DOCUMENTAZIONE FOTOGRAFICA

Scale:
1:500
1:1000

07

REV.	DATA	DIS.	CONT.	OGGETTO REVISIONE

IL RICHIEDENTE: _____ IL PROGETTISTA: _____ PROTOCOLLO: _____