



LEGENDA :

- - - PERIMETRAZIONE LOTTO DI PROPRIETA' EDIL ROSSI
- - - PERIMETRAZIONE LOTTO DI PROPRIETA' SANFELICI
- FASCIA DI RISPETTO CIMITERIALE 50 m
- - - FRAZIONAMENTO PROT. n. VA0289915 DEL 27.05.2011
- FABBRICATO IN PROGETTO
- FABBRICATI ESISTENTI
- SUPERFICIE A VERDE FILTRANTE
- SUPERFICIE PAVIMENTATA NON FILTRANTE
- PARCHEGGI PRIVATI
- PARCHEGGI IN CESSIONE
- AREE IN CESSIONE
- VIABILITA' IN PROGETTO
- < FOTOINSERIMENTI
- P POSTI AUTO 2.50x5.00 - PAVIMENTAZIONE NON FILTRANTE
- +0.00 QUOTE LOCALI
- 1.50 PUNTO IN CUI LA QUOTA +10.000 DEL RILIEVO TOPOGRAFICO CORRISPONDE ALLA QUOTA -1.50 DI PROGETTO

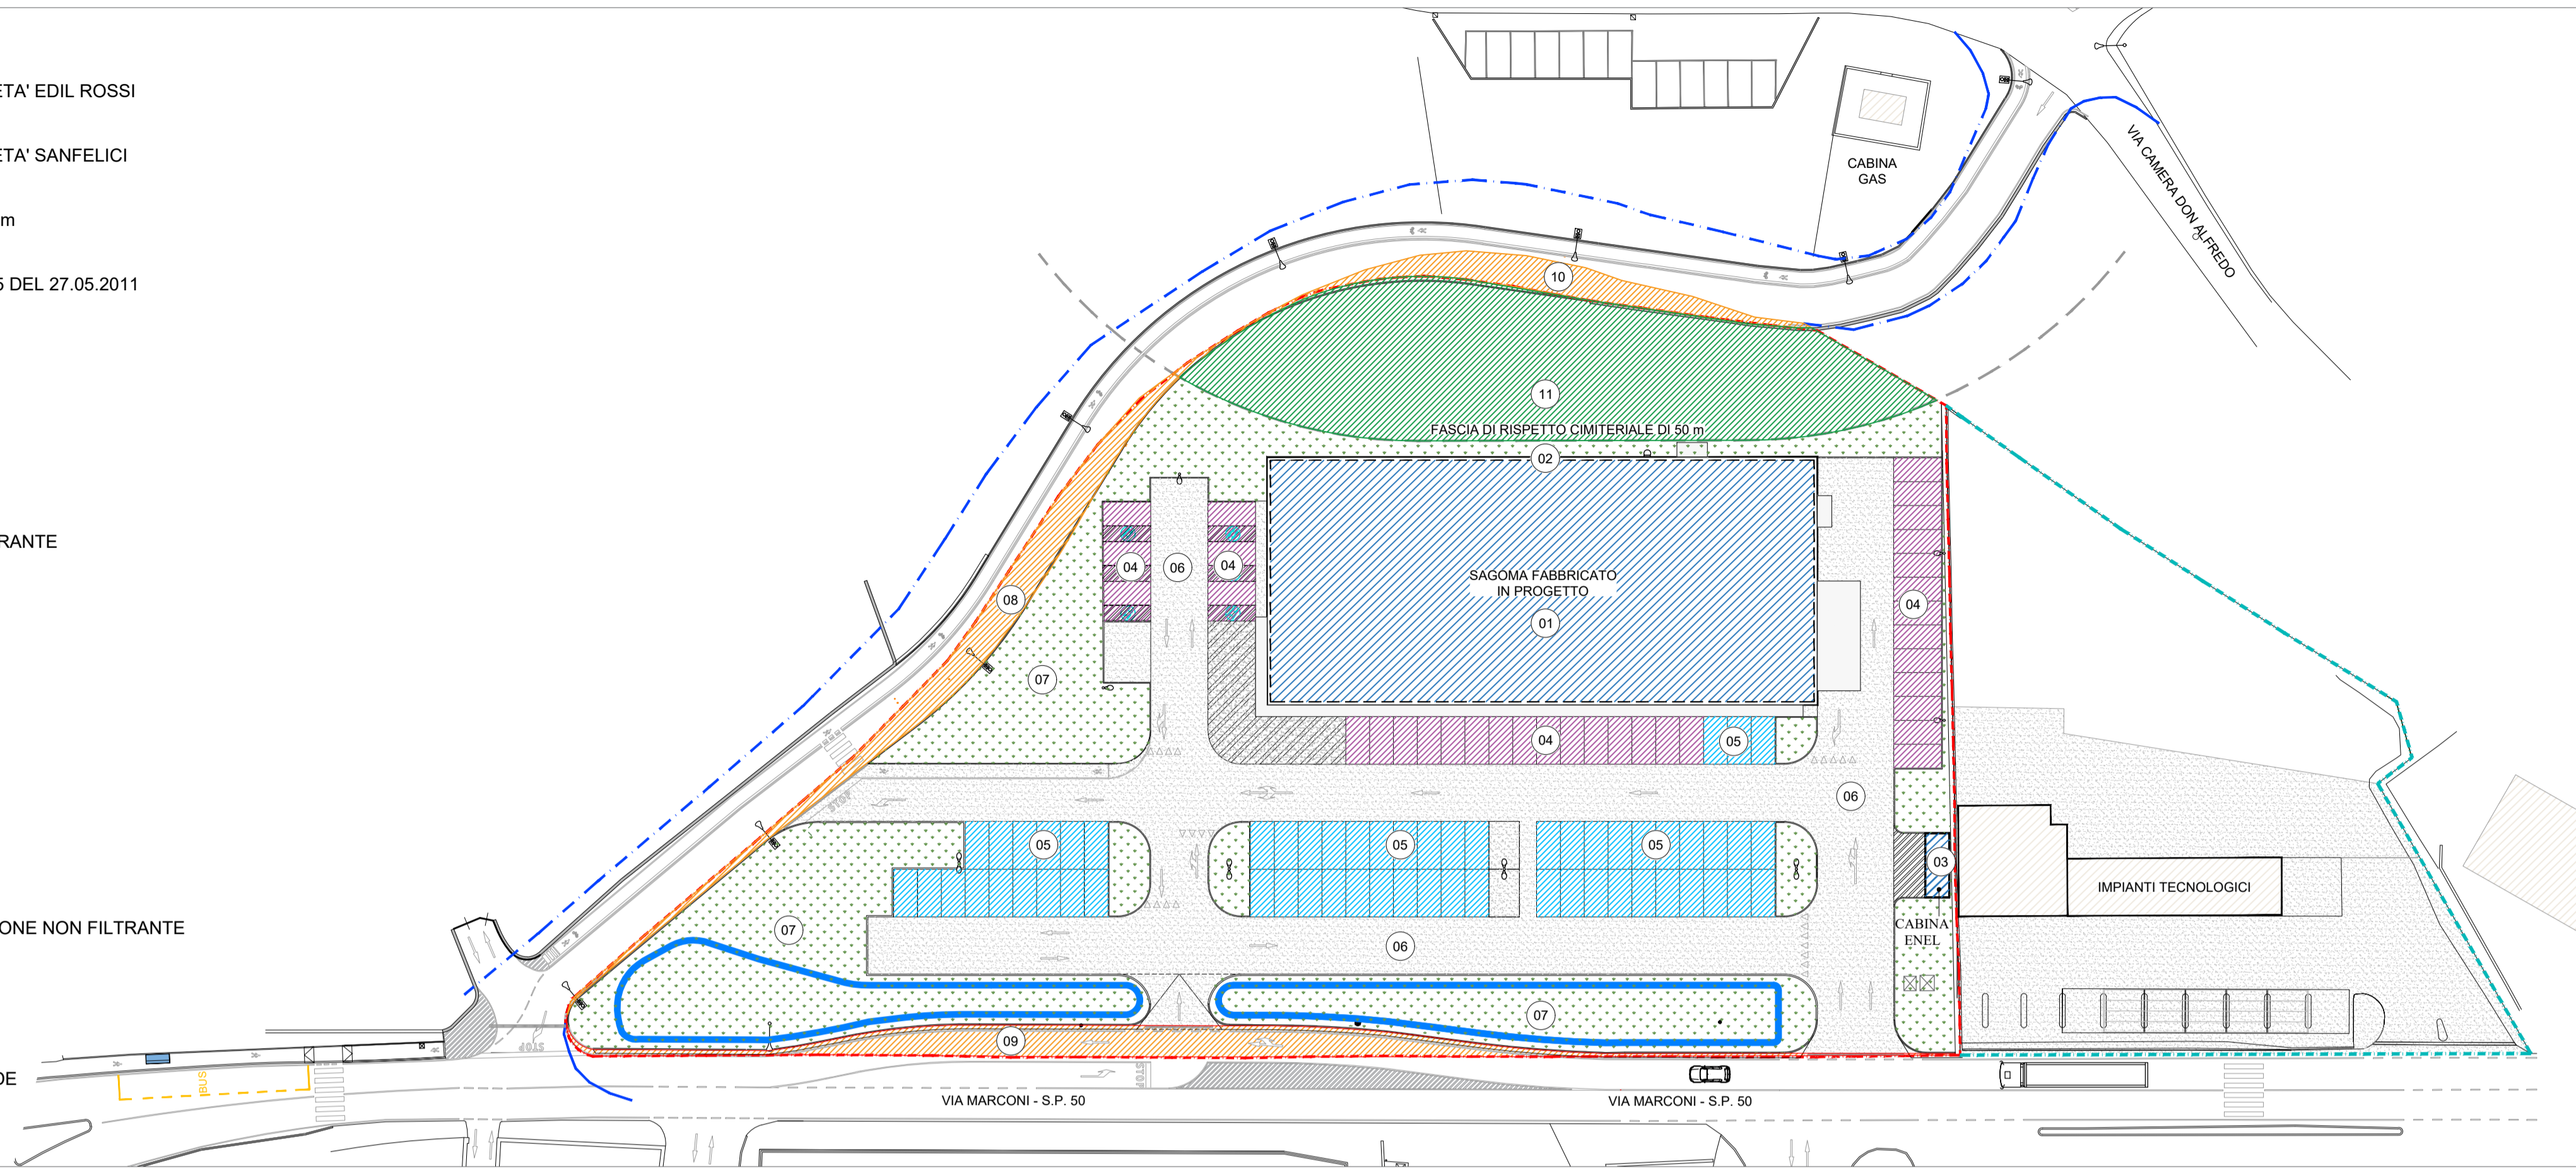

USO DEL SUOLO - SCALA 1:500

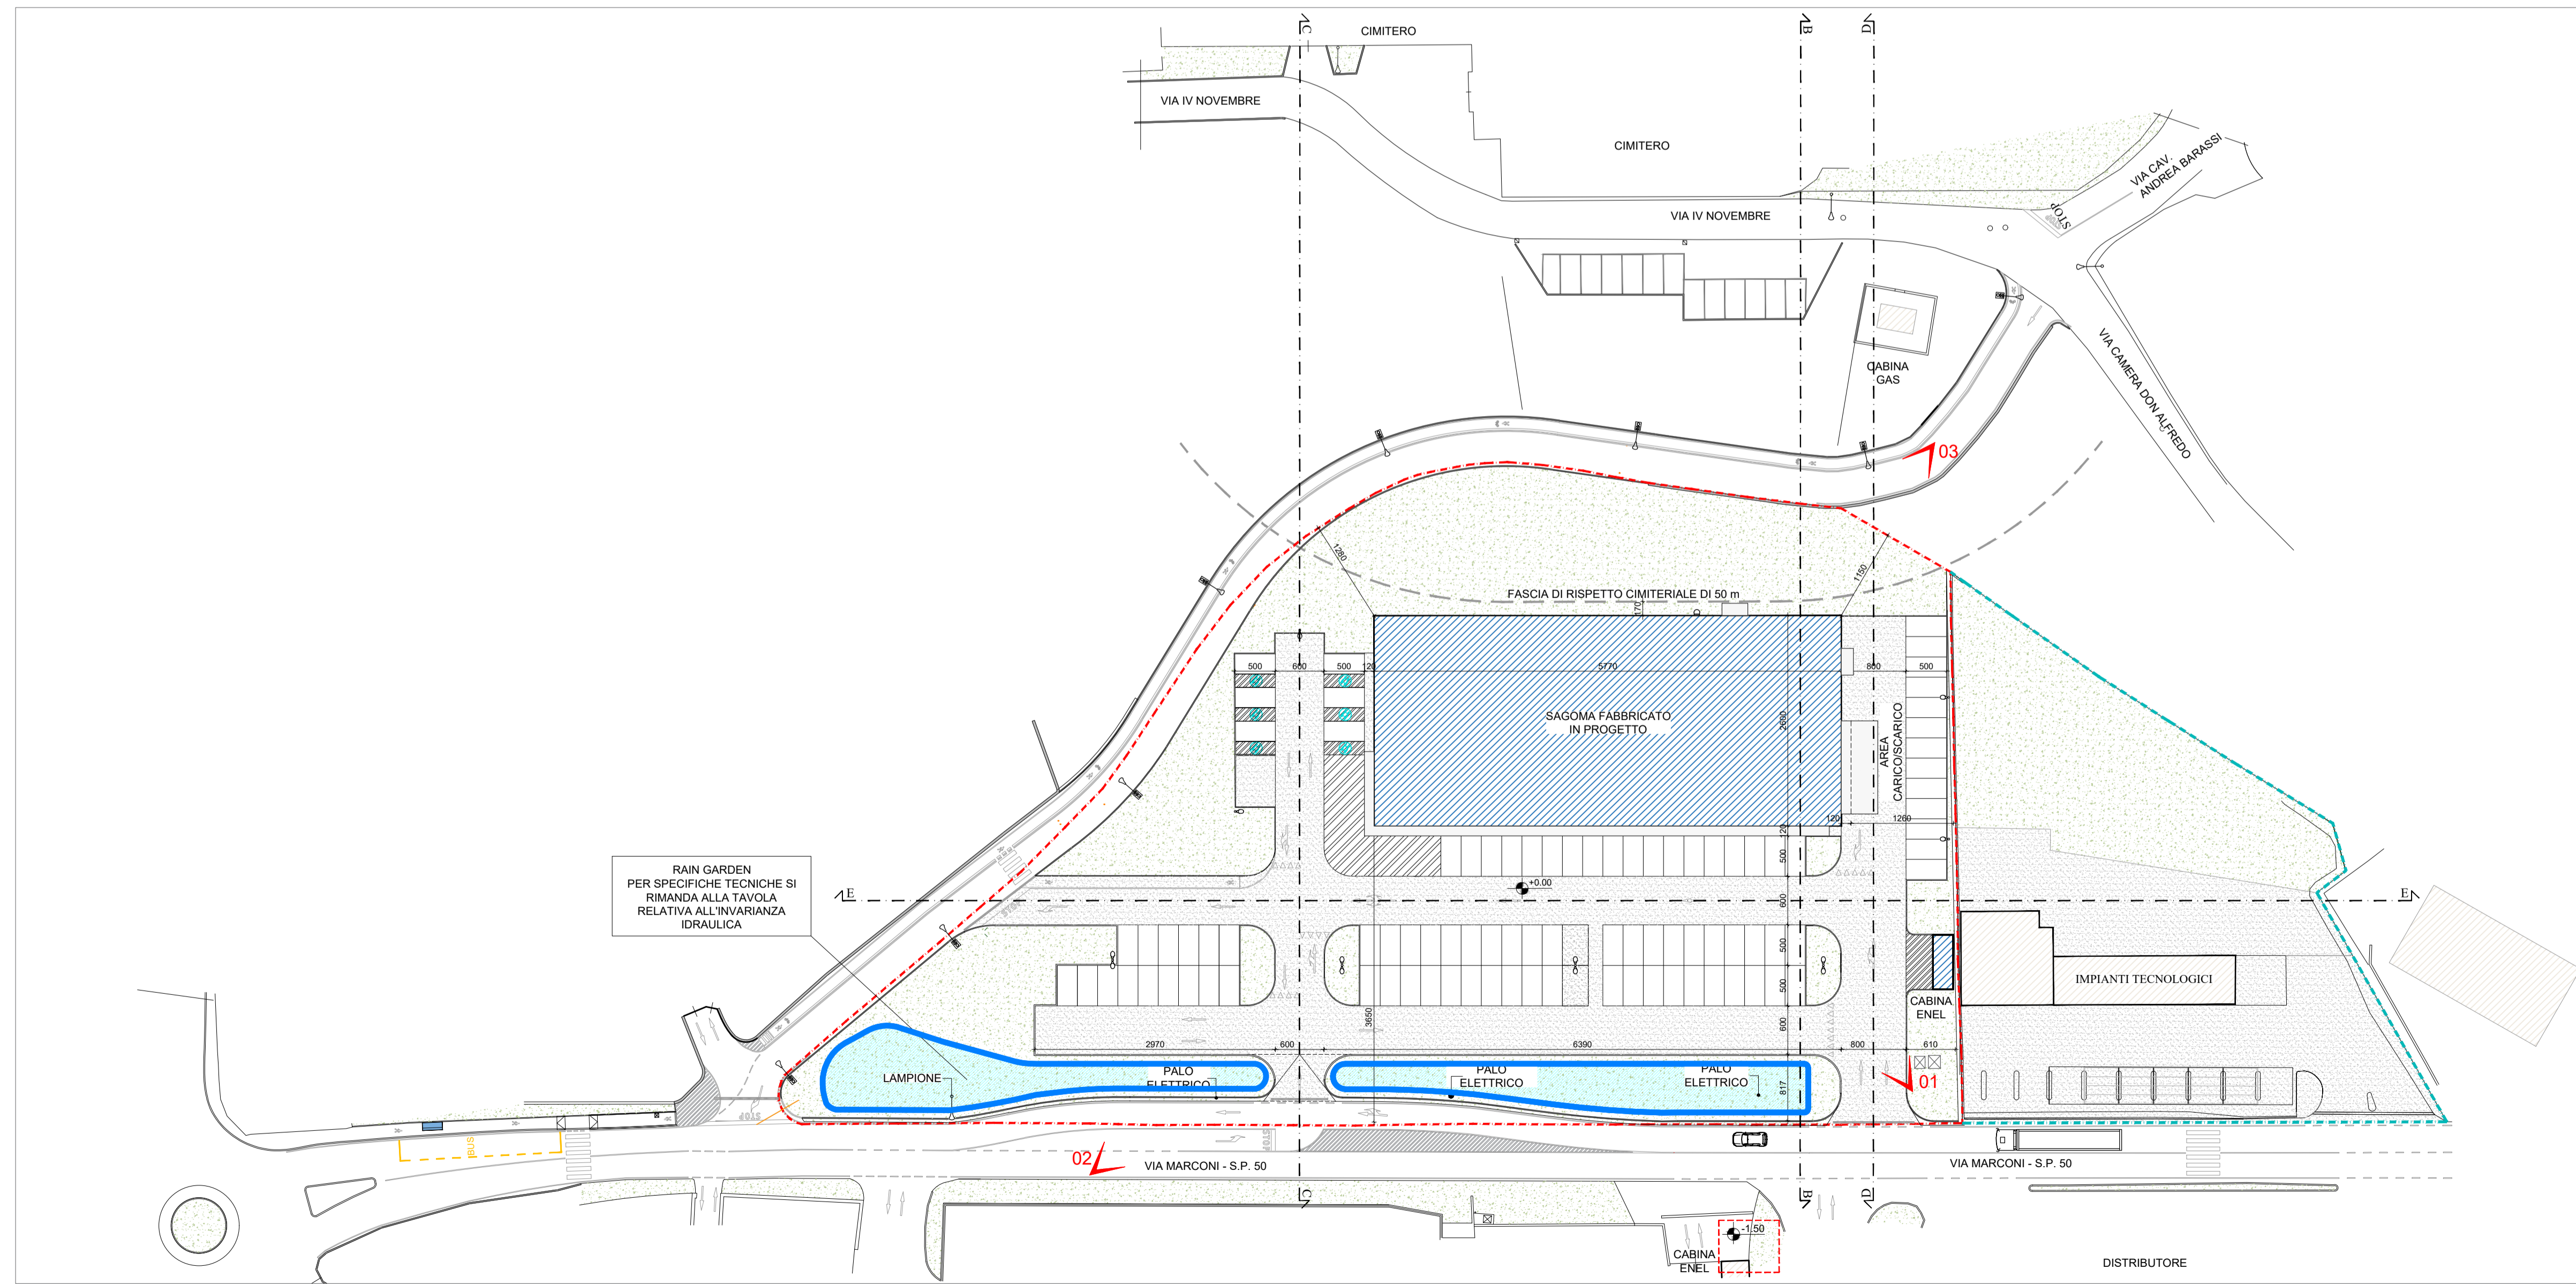

PLANIMETRIA DI PROGETTO - SCALA 1:500

USO DEL SUOLO IN PROGETTO - LOTTO COSTRUZIONI EDIL ROSSI s.r.l.		
AREA	DESTINAZIONE	SUP
01	SUPERFICIE FABBRICATO IN PROGETTO	1.441,41 mq
02	MURATURE IN SCOMPUTO (167,40 x 0,35 m) = 58,59 mq	58,59 mq
03	CABINA ENEL	16,74 mq
04	PARCHEGGI PRIVATI	474,80 mq
05	PARCHEGGI PUBBLICI	724,80 mq
06	SUPERFICIE PAVIMENTATA NON FILTRANTE	1.815,24 mq
07	SUPERFICIE A VERDE FILTRANTE (SRII)	2.723,42 mq
08	SUPERFICIE IN CESSIONE AMPLIAMENTO STRADALE	237,00 mq
09	SUPERFICIE IN CESSIONE STRADALE	165,00 mq
TOTALE		7.657,00 mq

RIEPILOGO USO DEL SUOLO - LOTTO COSTRUZIONI EDIL ROSSI s.r.l.		
DESTINAZIONE	SUP	
SUPERFICIE EDIFICATA (01 + 03)	1.458,15 mq	
SUPERFICIE NON FILTRANTE (04 + 05 + 06 + 08 + 09)	3.416,84 mq	
SUPERFICIE A VERDE FILTRANTE (02 + 07)	2.782,01 mq	
TOTALE		7.657,00 mq

USO DEL SUOLO - SUP ESCLUSA DAL COMPARTO AT 2-1		
AREA	DESTINAZIONE	SUP
10	SUPERFICIE IN CESSIONE	114,55 mq
11	SUP. RICADENTE NELLA FASCIA DI RISPETTO CIMITERIALE	956,45 mq
TOTALE		1.071,00 mq

CALCOLO SUPERFICIE COPERTA - LOTTO COSTRUZIONI EDIL ROSSI s.r.l.		
DESTINAZIONE	SUP	
EDIFICIO IN PROGETTO (25,00 x 60,00) - 58,59	1.441,41 mq	
SPORTO PENSILINA EDIFICIO IN PROGETTO (11,55 x 3,30)	38,11 mq	
CABINA ENEL	16,74 mq	
TOTALE		1.496,26 mq

Titolo del progetto -
**PROGRAMMA INTEGRATO
 DI INTERVENTO
 AREA AT2-1**
 Via Marconi
 Bardello (VA)
 Mappali nn. 1083, 2881, 2883, 2885-Foglio 2
 Comune censuario di Bardello

Proprietà:
COSTRUZIONI EDIL ROSSI S.r.l.

Titolo della tavola:
**PLANIMETRIA
 USO DEL SUOLO
 CONSISTENZE** PROGETTO

Stato progetto:
DEFINITIVO

File:
 082_21.11.12-DEF-UNI-PRO.dwg

Scala: 1:500 Numero: **103**

La proprietà

Il progettista e direttore dei lavori

Michele Ossola
 Studio di architettura
 michele ossola studio

michele ossola studio
 studio di architettura
 viale Ticino 24, 21026 Gavirate (VA)
 tel. e fax +39 0332 747535
 e-mail studio@micheleossola.it

La proprietà di questo disegno è riservata a termini di legge
 E' vietata la riproduzione e la divulgazione anche parziale