COMUNE DI
BREBBIA
Provincia di Varese

PROPOSTA DI PIANO ATTUATIVO
Ambito Territoriale del P.G.T. "T2" - Zona Area di completamento urbano
Via Motta Pivione - Brebbia (VA)
PROGETTO DI INTERVENTO ESTESO AL COMPARTO 2 - mappale 6755

OPERE DI URBANIZZAZIONE
PLANIMETRIA GENERALE Scala 1/250
PARTICOLARI COSTRUTTIVI Scala 1/50
DIMOSTRATIVO AREA IN CESSIONE Scala 1/200

Tav: **4**

Data:
Gennaio 2018
Gennaio 2019
Marzo 2019

I Richiedenti: Sig.ra FRANZETTI ALESSANDRA
VIA VALCUVIA, 100 - BRENTA (VA)
Sig. FRANZETTI LUCA FABIO
VIA MOTTA PIVIONE, 18 - BREBBIA (VA)

Il Progettista: Ing. REGGIORI PAOLO PIETRO
VIA L. DA VINCI, 3 - SANGIANO (VA)

Spazio riservato all'Ufficio

DIMOSTRATIVO AREA IN CESSIONE

ALLARGAMENTO STRADALE - PERCORSO PEDONALE - AREA PARCHEGGIO

AREA TOTALE: mq. (184,05 + 83,00) = mq. 267,05

LEGENDA PLANIMETRIA:

Opere di urbanizzazione in progetto
(allargamento stradale e percorso pedonale)

ALLARGAMENTO STRADALE e PERCORSO PEDONALE
ml. (21,30 + 12,20 + 27,85) = ml. 61,35 x 3,00 = mq. 184,05

AREA PARCHEGGIO
(16,60 x 5,00) = mq. 83,00

Opere di urbanizzazione in progetto
(nuovo tratto fognatura - acque nere: Ø int. 20 cm)

ml. (13,45 + 27,45 + 7,55) = ml. 48,45

Palo linea telefonica

Palo linea telefonica da rimuovere

Linea telefonica aerea esistente

Linea telefonica aerea da rimuovere

Linea interrata telefono da realizzare
(17,60 + 37,70) = ml. 55,30

delimitazione percorso pedonale
(13,00 + 10,50 + 29,00 +
10,50 + 5,00 + 29,50 + 9,50) = ml. 107,00

Realizzazione nuovo cassonetto stradale - percorso pedonale
(4,20 + 2,65 + 10,50 + 26,10) x 1,50 = mq. 65,18

PLANIMETRIA GENERALE

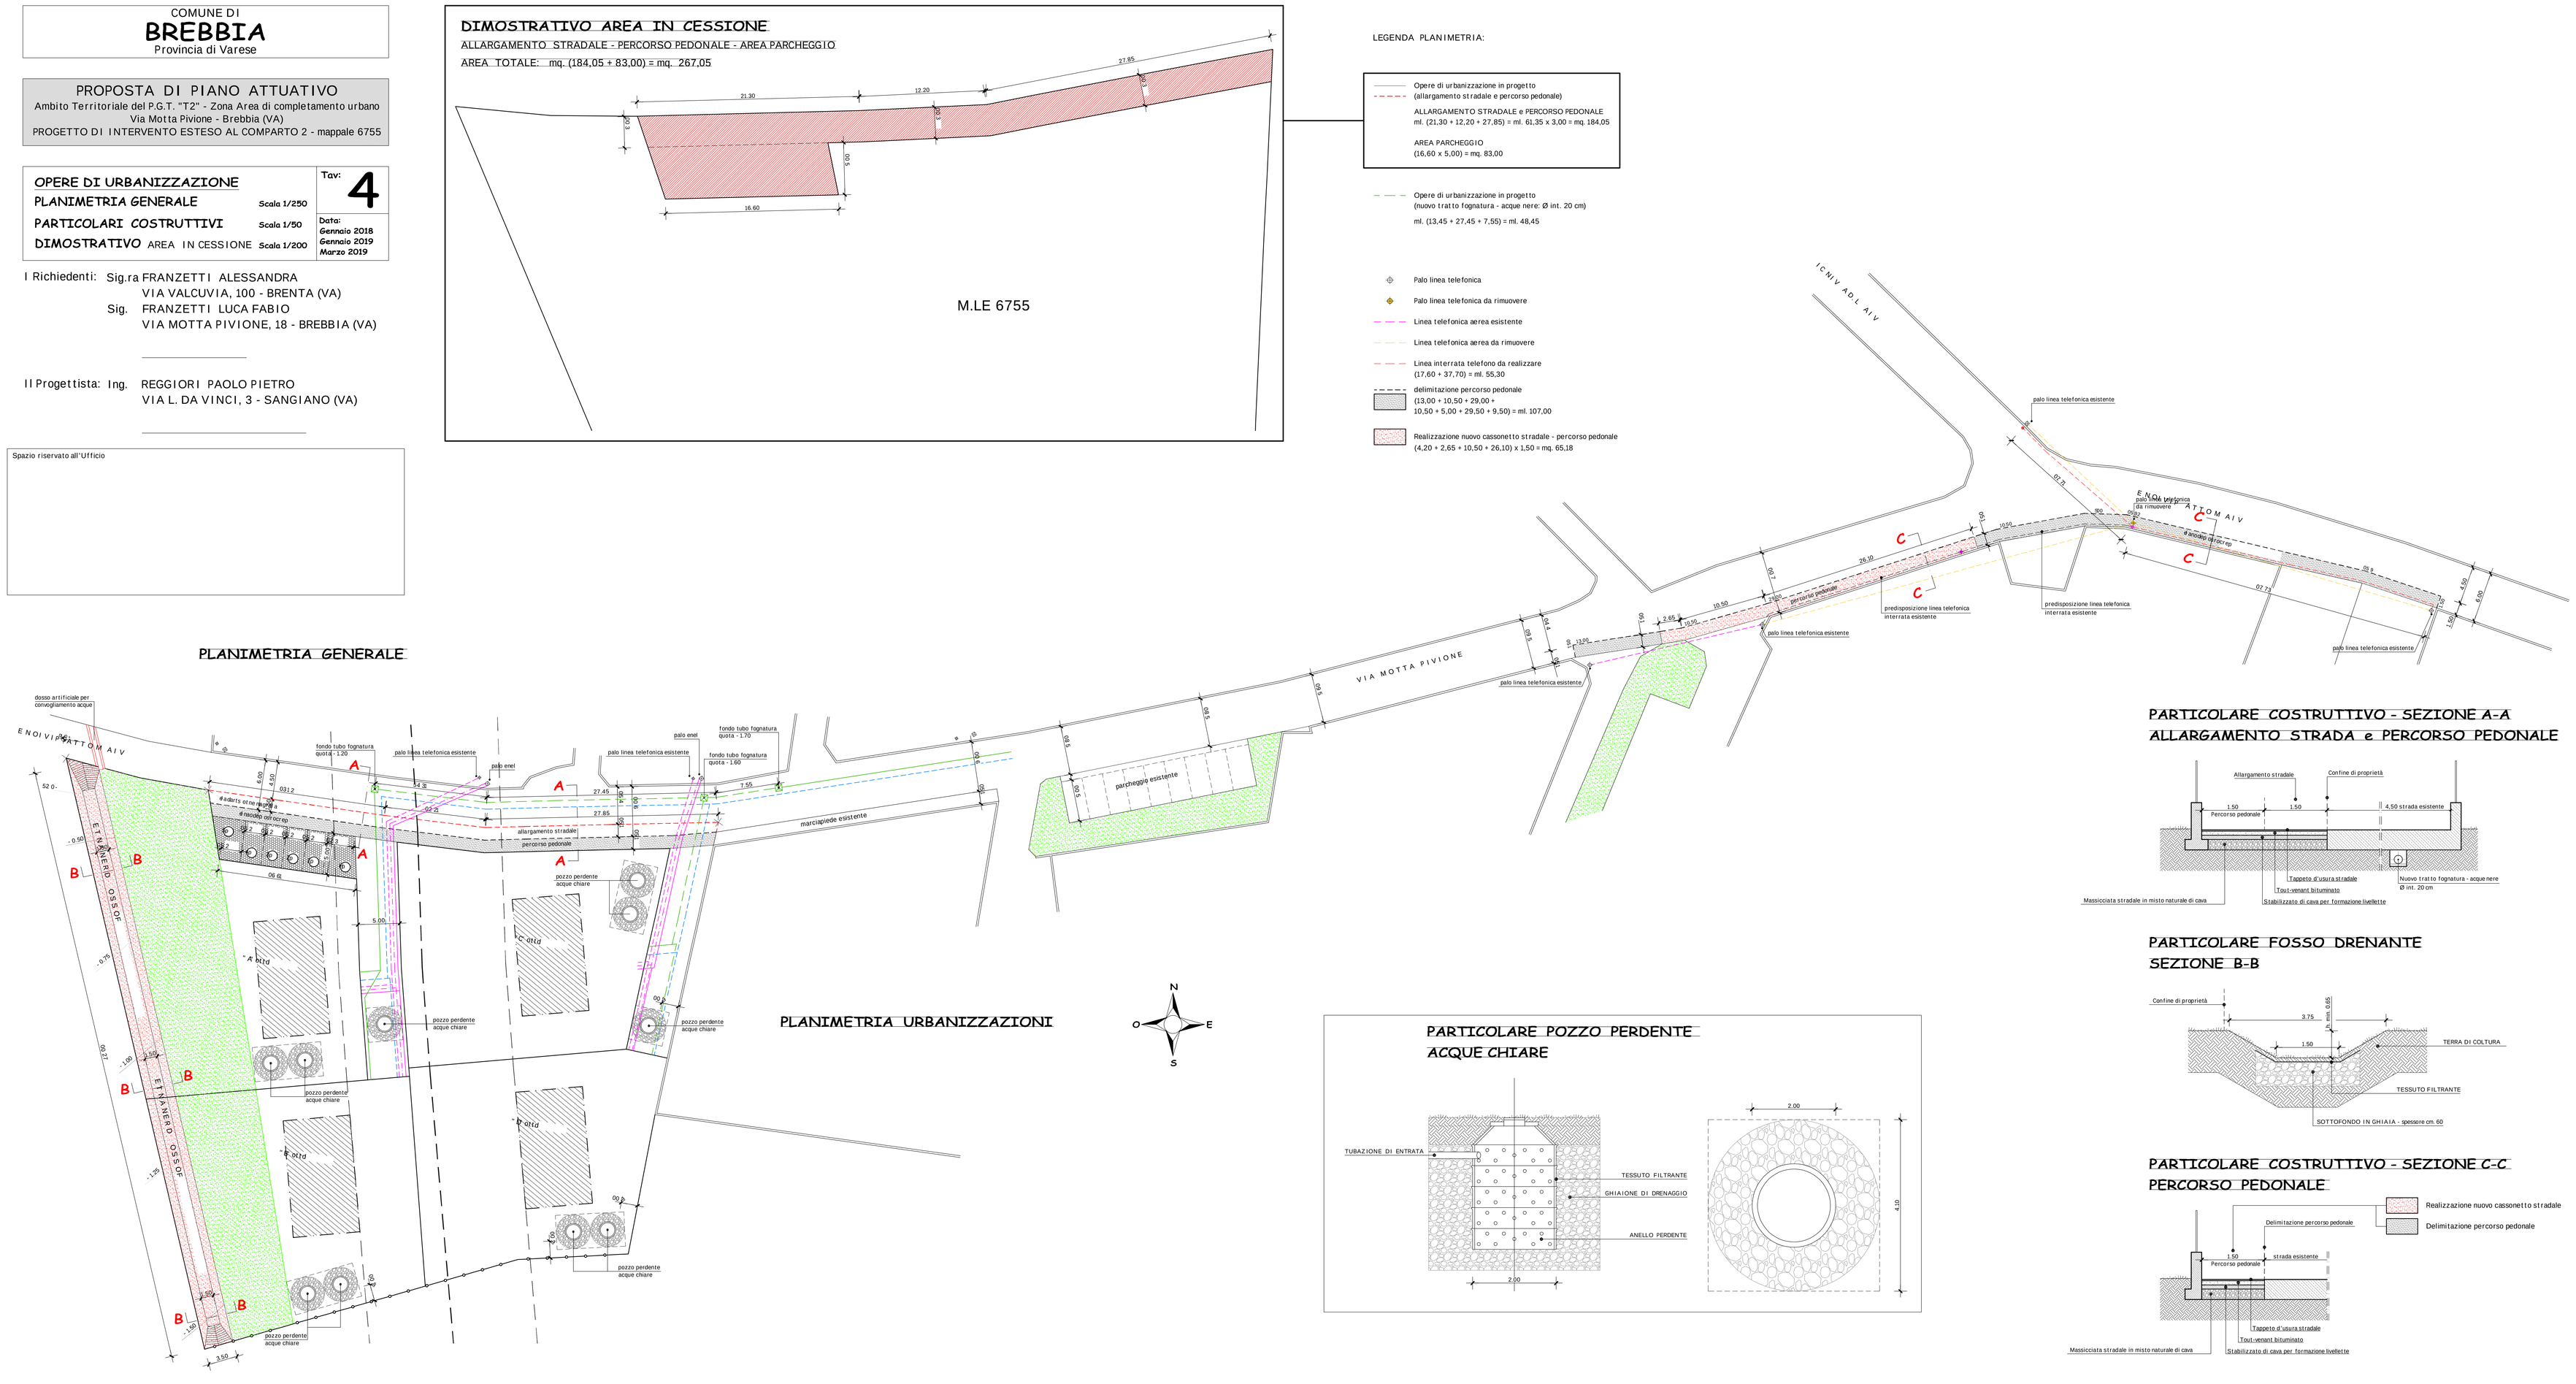
VIA MOTTA PIVIONE
ENOVIA ADSL AIV
ENOVIA ADSL AIV
ELETTRODO OSSOR
ELETTRODO OSSOR
dosso artificiale per convogliamento acque
fondo tubo fognatura quota -1.20
fondo tubo fognatura quota -1.70
fondo tubo fognatura quota -1.60
pozzetto stradale
pozzetto stradale
pozzetto stradale