


COMUNE DI BREBBIA

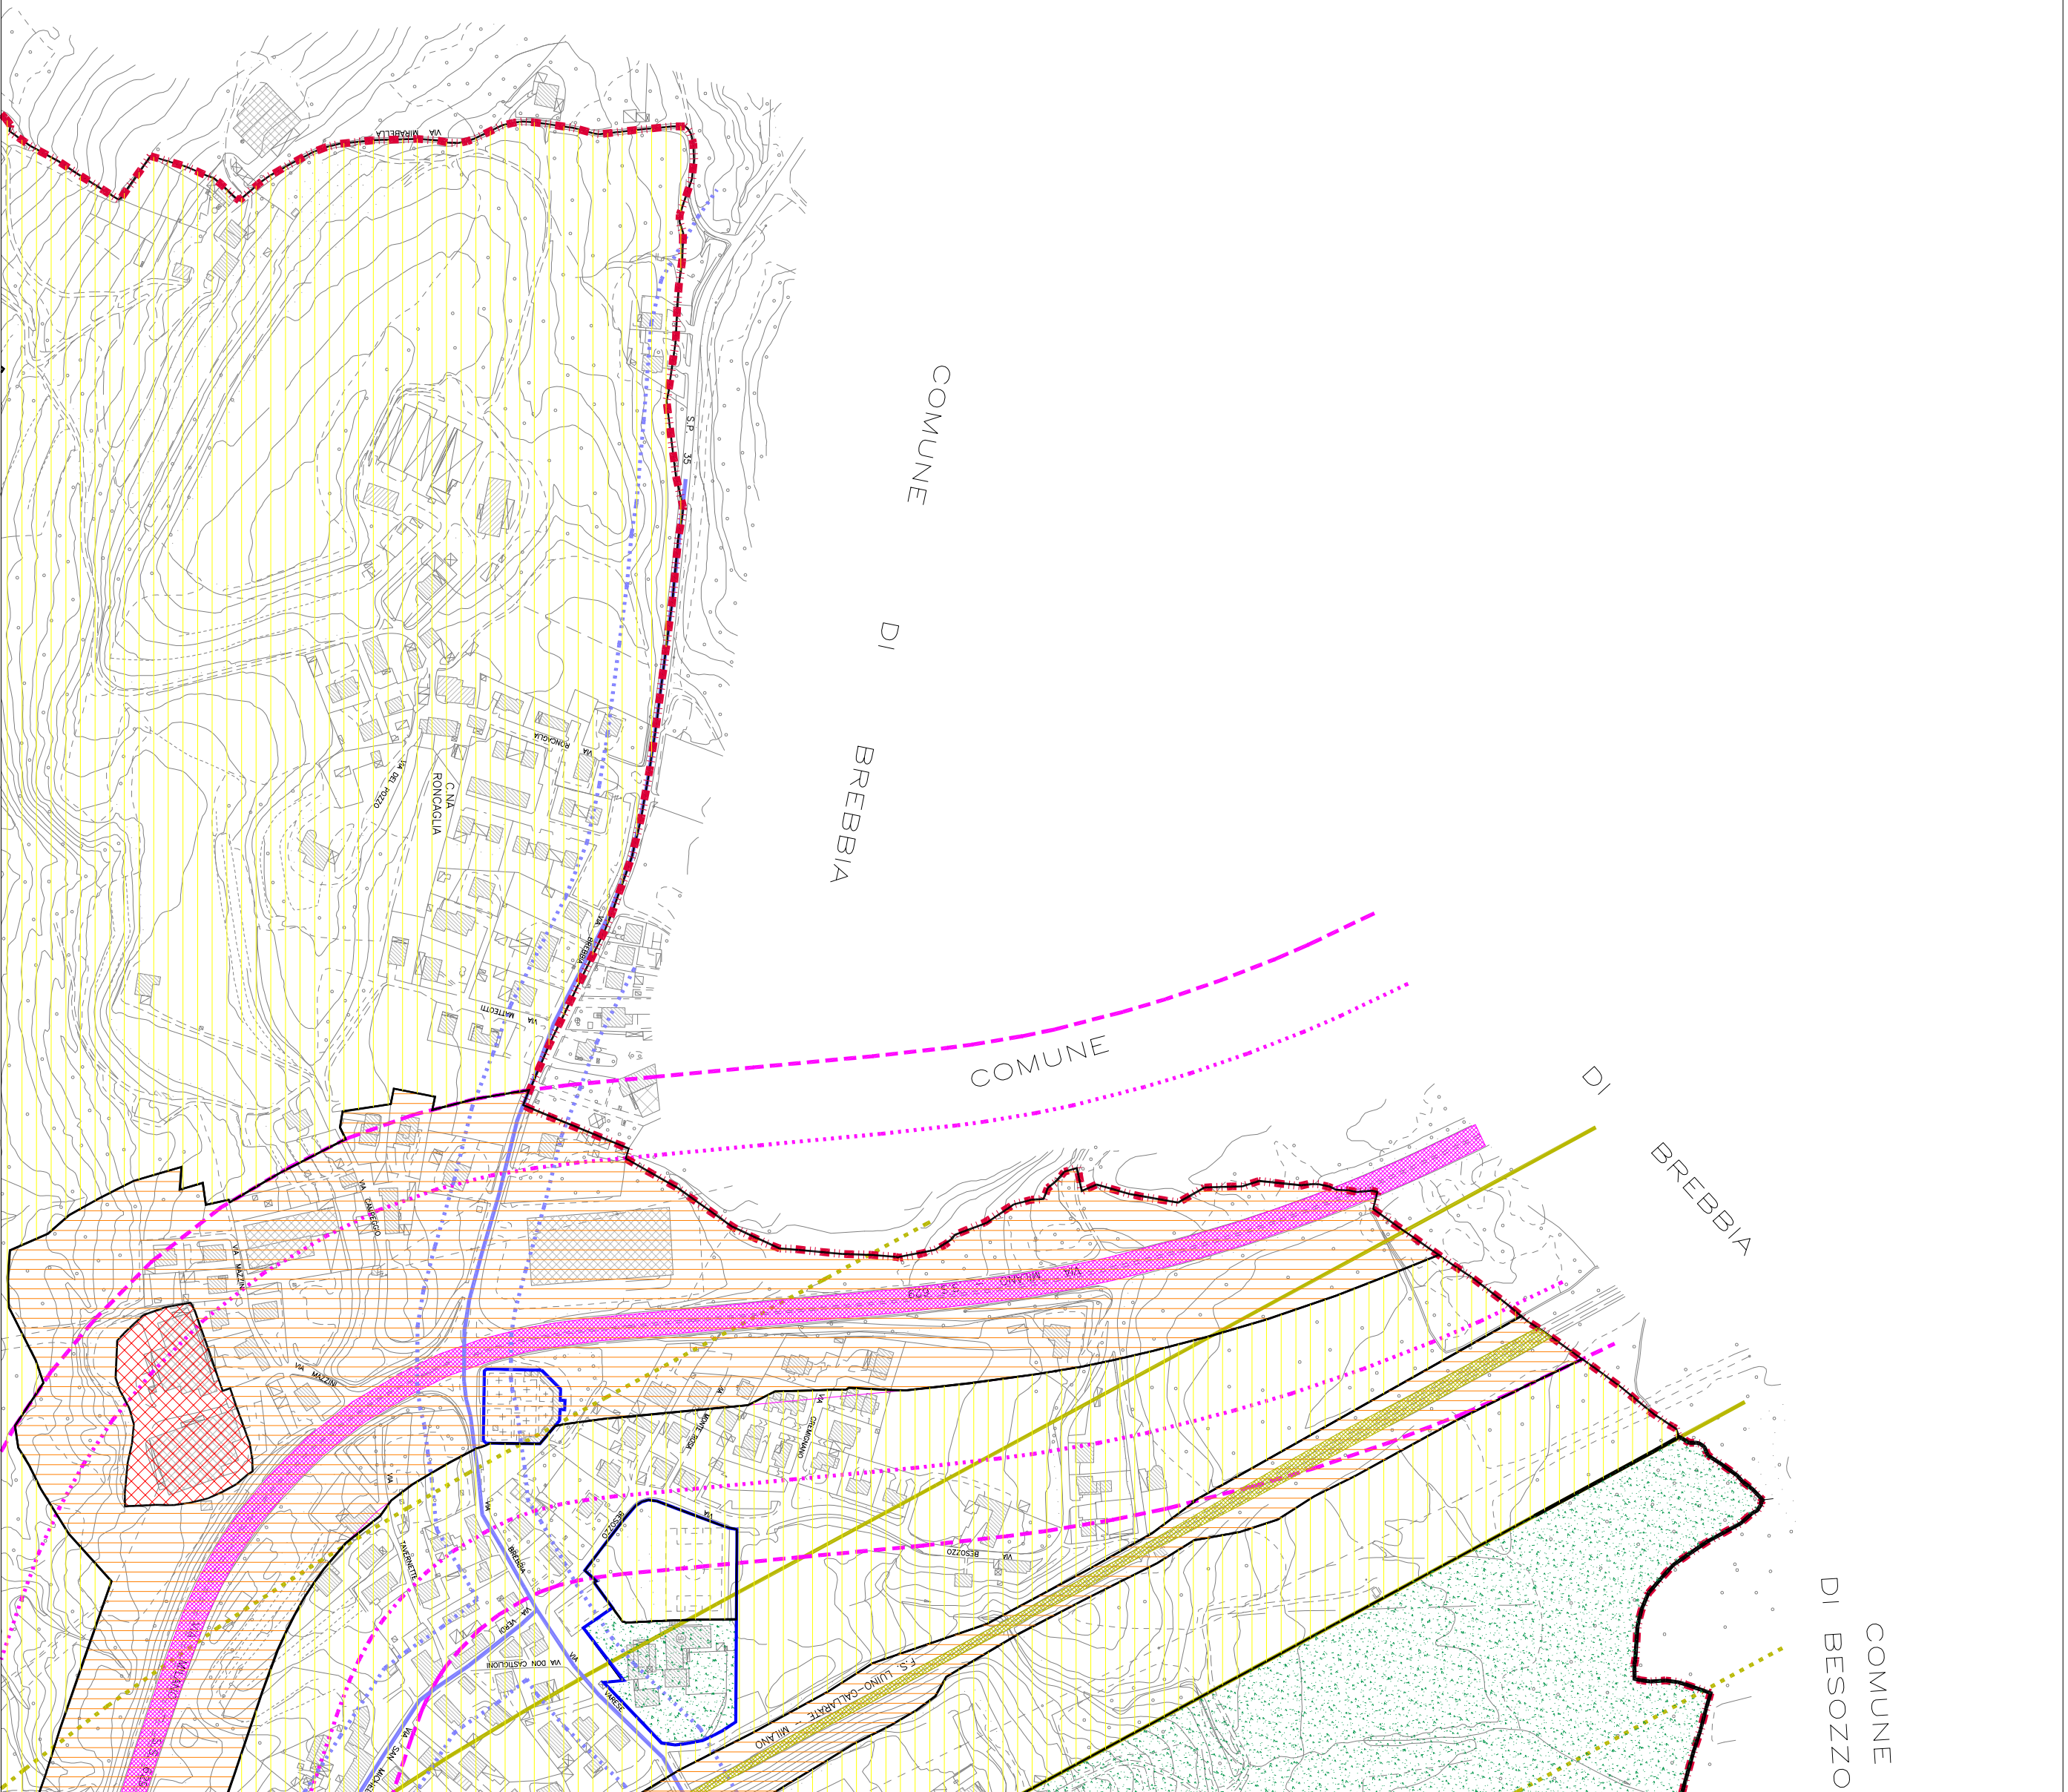

LEGENDA

- STRADA TIPO "B" - DPR 142/2004 (extraurbana principale 2 carregiate)
- FASCIA "A" DI PERTINENZA ACUSTICA - DPR 142/2004 (pari a 100m)
- FASCIA "B" DI PERTINENZA ACUSTICA - DPR 142/2004 (pari a 150m)
- STRADA TIPO "E" - DPR 142/2004 (urbana di quartiere)
- FASCIA "A" DI PERTINENZA ACUSTICA - DPR 142/2004 (pari a 30m)
- FERROVIA - DPR 459/1998
- FASCIA "A" DI PERTINENZA FERROVIARIA - DPR 459/1998 (pari a 100 m)
- FASCIA "B" DI PERTINENZA FERROVIARIA - DPR 459/1998 (pari a 150m)
- LIMITE COMUNALE
- LIMITE CONFINNE DI CLASSE
- RICETTORI SENSIBILI

TABELLA "A"
valori limite assoluti di emissione - Leg. 48/A

Classi di destinazione d'uso del territorio	Tempi di riferimento diurno (6.00 - 22.00)	notturno (22.00 - 6.00)
I aree particolarmente protette	45	35
II aree prevalentemente residenziali	50	40
III aree di tipo misto	55	45
IV aree di intensa attività umana	60	50
V aree prevalentemente industriali	65	55
VI aree esclusivamente industriali	65	65

TABELLA "B"
valori limite assoluti di emissione - Leg. 48/A

Classi di destinazione d'uso del territorio	Tempi di riferimento diurno (6.00 - 22.00)	notturno (22.00 - 6.00)
I aree particolarmente protette	50	40
II aree prevalentemente residenziali	55	45
III aree di tipo misto	60	50
IV aree di intensa attività umana	65	55
V aree prevalentemente industriali	70	60
VI aree esclusivamente industriali	70	70

TABELLA "C"
valori limite di qualità - Leg. 48/A

Classi di destinazione d'uso del territorio	Tempi di riferimento diurno (6.00 - 22.00)	notturno (22.00 - 6.00)
I aree particolarmente protette	47	37
II aree prevalentemente residenziali	52	42
III aree di tipo misto	57	47
IV aree di intensa attività umana	62	52
V aree prevalentemente industriali	67	57
VI aree esclusivamente industriali	70	70

COMUNE DI MALGESSO PROVINCIA DI VARESE

AZZONAMENTO ACUSTICO DEL TERRITORIO

Allegato alla Deliberazione di C.C. n. 02/2008 del 11/02/2008

Il Sindaco	Il Segretario	Il Responsabile U.T.C.
Progetto P.I. Franco Alberto Nico	Elaborati grafici Cristiano Lomazzi	Elaborazione: Febbraio 2003 1 Revisione: Maggio 2007 2 Revisione: Luglio 2007
Tavola 4		

Studio Tecnico Nicò
INGENIERIA E SICUREZZA SUI LAVORI
P. Aldo di Varese n.755
Via Tegliabò 8 - 21034 Cogliate T. (VA)
P.I. 02464370127

Nord - Ovest
Scala 1: 2500