

DdP.10

Carta dei vincoli amministrativi


Scala di rappresentazione 1:5.000

DATA Aprile 2024

ADOZIONE con delibera del Consiglio Comunale n. ... del .../.../...
APPROVAZIONE con delibera del Consiglio Comunale n. ... del .../.../...



Sindaco
Simone Eligio Castoldi
Responsabile dell'Area Tecnica Manutentiva
Arch. Paola Stefania Catania
con il supporto di:
STUDIO TECNICO CASTELLI S.R.L.
Dr. Giovanni Castelli
Responsabile del progetto
Arch. Davide Binda
Arch. Letizia Mariatta
Arch. Annalisa Marzoli
STUDIO LEGALE BOSCOLO
Dr. Avv. prof. Emanuele Boscolo
DR. PIANIFICATORE MARCO MEURAT

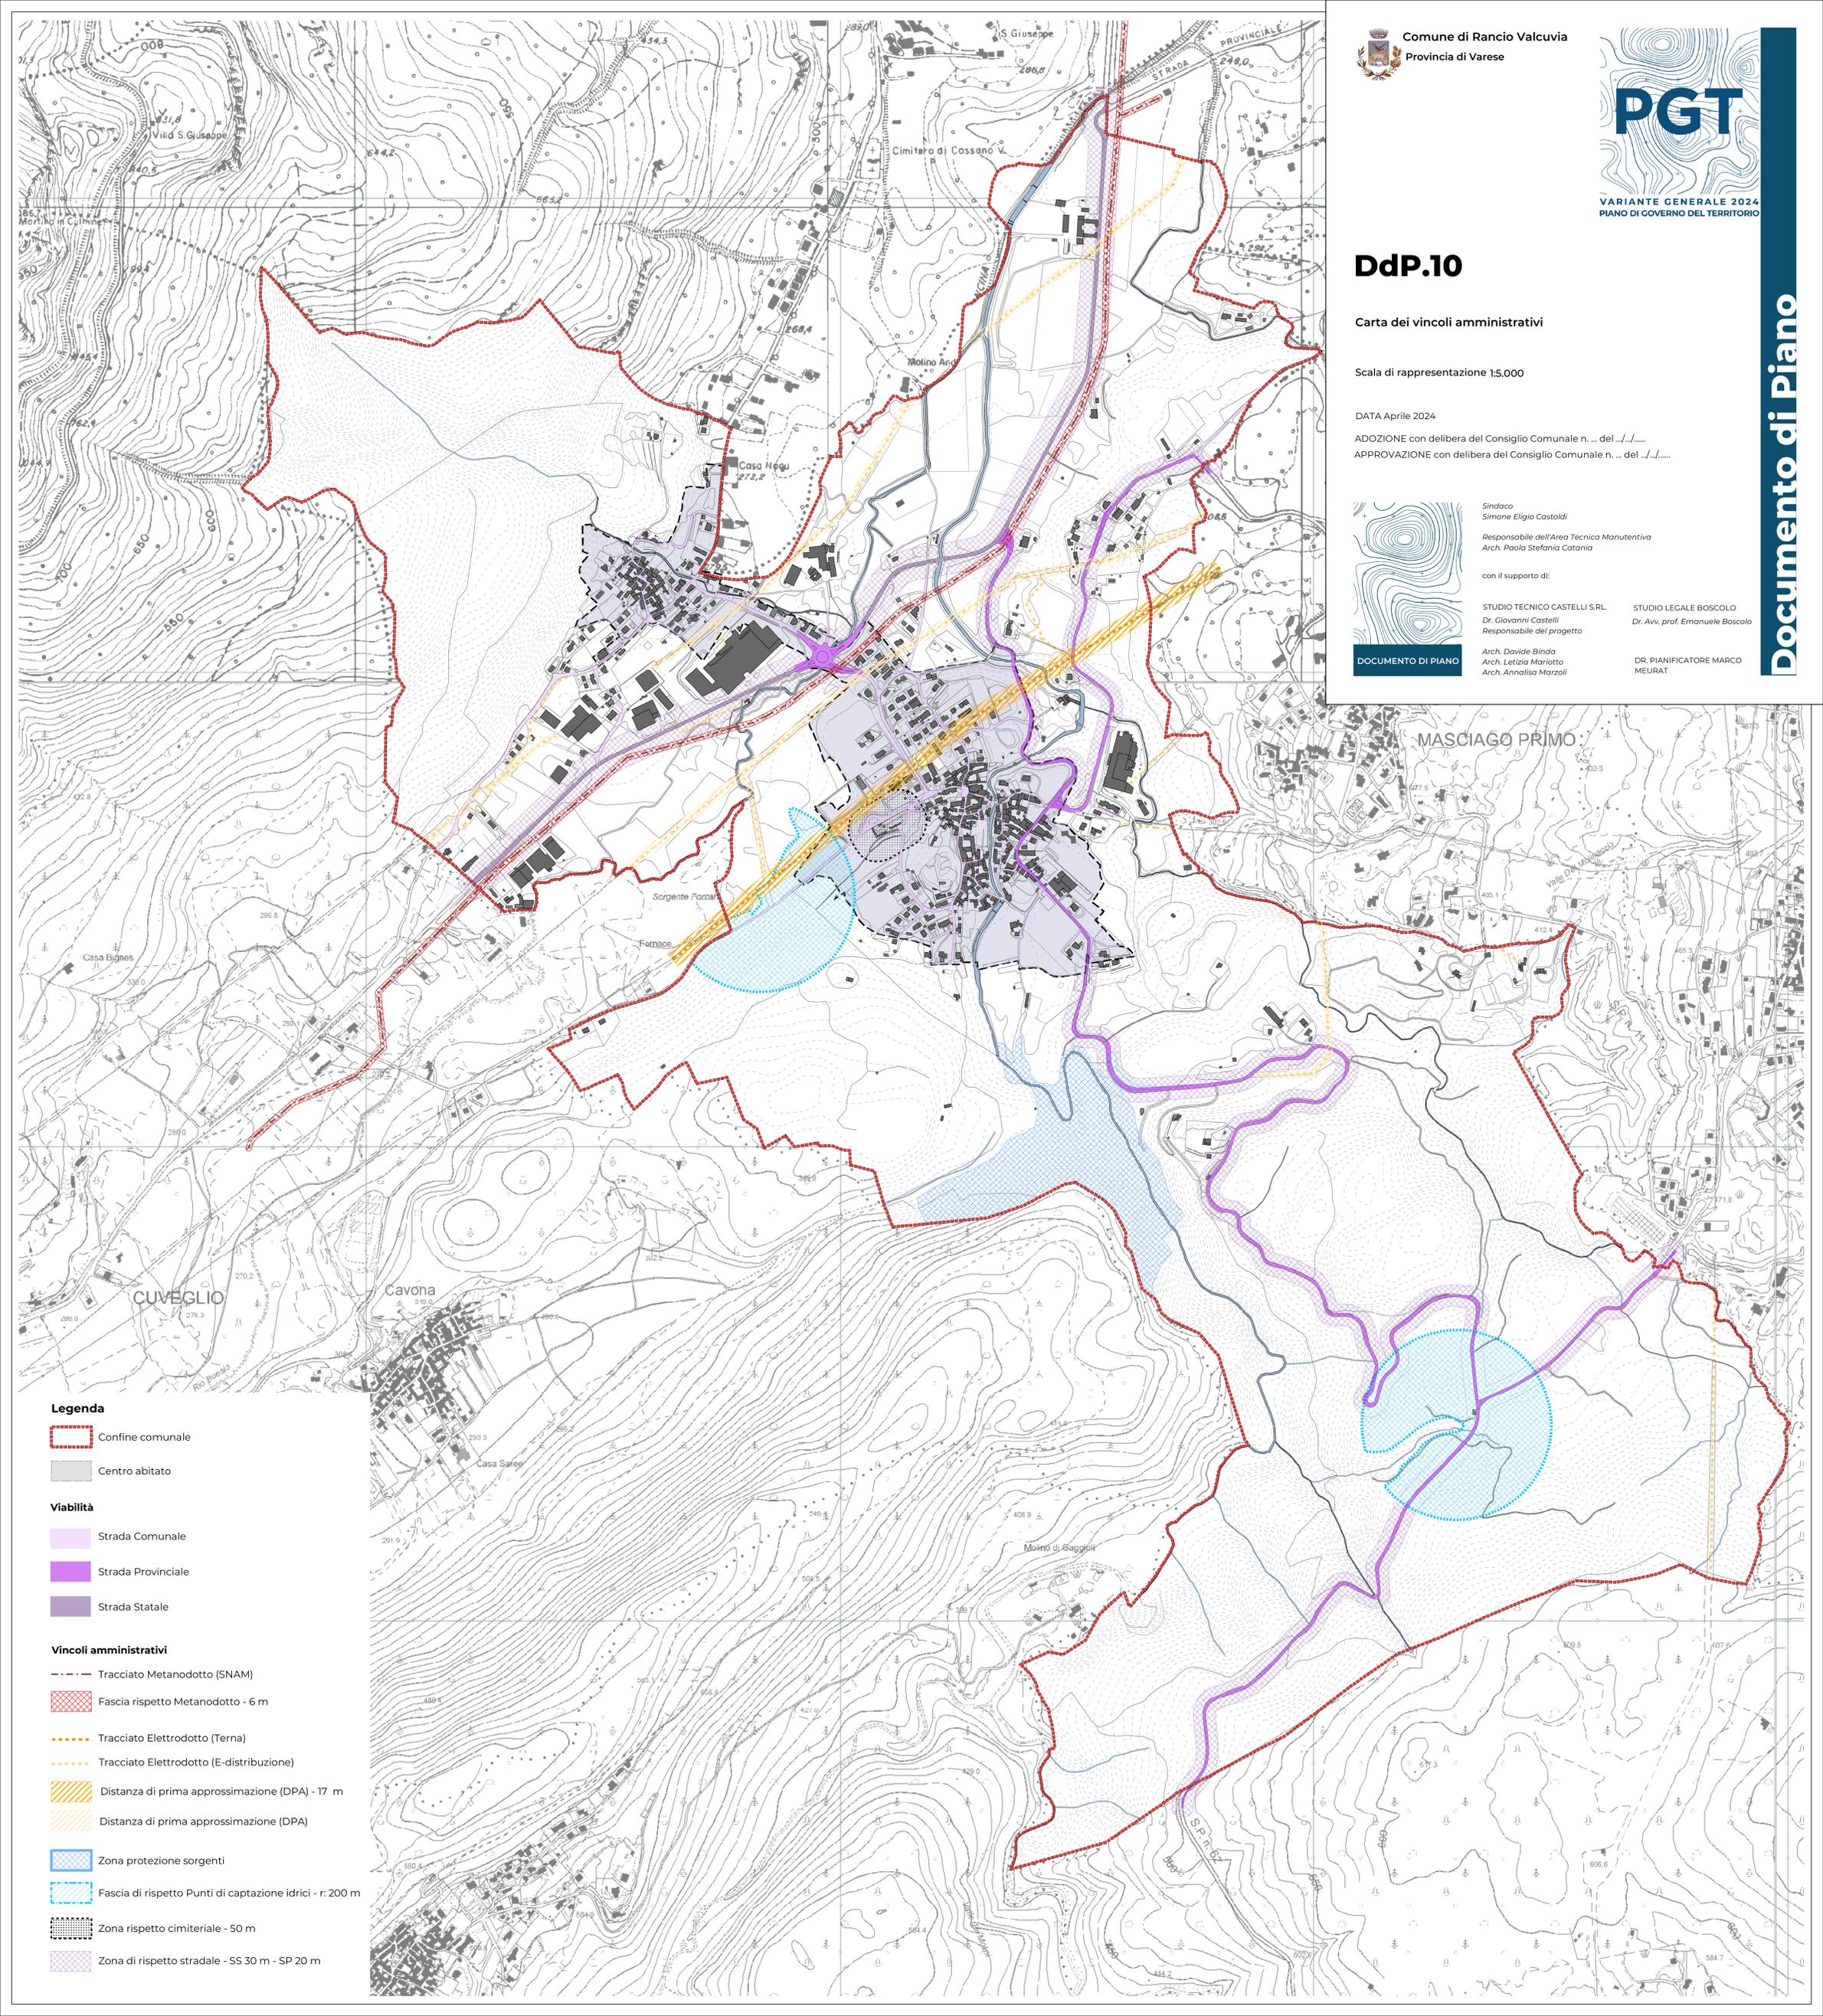

- Legenda**
- Confine comunale
 - Centro abitato
 - Viabilità**
 - Strada Comunale
 - Strada Provinciale
 - Strada Statale
 - Vincoli amministrativi**
 - Tracciato Metanodotto (SNAM)
 - Fascia rispetto Metanodotto - 6 m
 - Tracciato Elettrodotto (Terna)
 - Tracciato Elettrodotto (E-distribuzione)
 - Distanza di prima approssimazione (DPA) - 17 m
 - Distanza di prima approssimazione (DPA)
 - Zona protezione sorgenti
 - Fascia di rispetto Punti di captazione idrici - r: 200 m
 - Zona rispetto cimiteriale - 50 m
 - Zona di rispetto stradale - SS 30 m - SP 20 m