


ESEMPLARE DI RILEVANZA



A - Cedro dell'Atlante
Cedrus atlantica

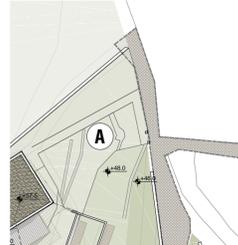

A - Cedro dell'Atlante
Riferimento grafico in planimetria

SPECIE ARBOREE ESISTENTI
immagine di riferimento



Carpino - *Ostrya Carpinifolia*



Acerò riccio - *Acer Platanoides*



Nocciolo - *Corylus Avellana*



Bagolaro - *Celtis Australis*

SPECIE AGRARIE ESISTENTI
immagine di riferimento (tranne Ulivo)



Ulivo - *Olea Europaea*



Ciliegio - *Prunus Avium*



Vite - *Vitis Vinifera*



Noce - *Juglans Regia*



Diospero - *Diospyros kaki*

SPECIE ARBUSTIVE ESISTENTI
immagine di riferimento



Sambuco - *Sambucus*



Rovo - *Rubus Ulmifolius*



Buddleja - *Buddleja*



Sanguinella - *Cornus sanguinea*



Altre specie: Fitolaca, Vitalba, Corniolo..


STRATEGIA D'INTERVENTO AREE VERDI ESISTENTI: DESCRIZIONE SINTETICA

- area verde tipo 1 - parte forestale
 - Sistemazione del sottobosco
 - Messa a dimora di specie di pregio in alternativa alle infestanti

- area verde tipo 2 - ex agricola
 - Potatura specie arboree e agrarie
 - Eliminazione infestanti per ripristino area a prato

- aree verdi tipo 3 - aree in forte pendenza, di cui una adiacente al torrente Colombaro, l'altra in prossimità del muro sulla strada Provinciale
 - Pulizia del sottobosco e delle piante infestanti
 - Messa in sicurezza con opere di consolidamento
 - Raccordo dei muri in pietra con il nuovo edificato

- area verde tipo 4 - area giardini privati
 - Messa a dimora di piante anche a medio fusto, arbusti e piante da fiore

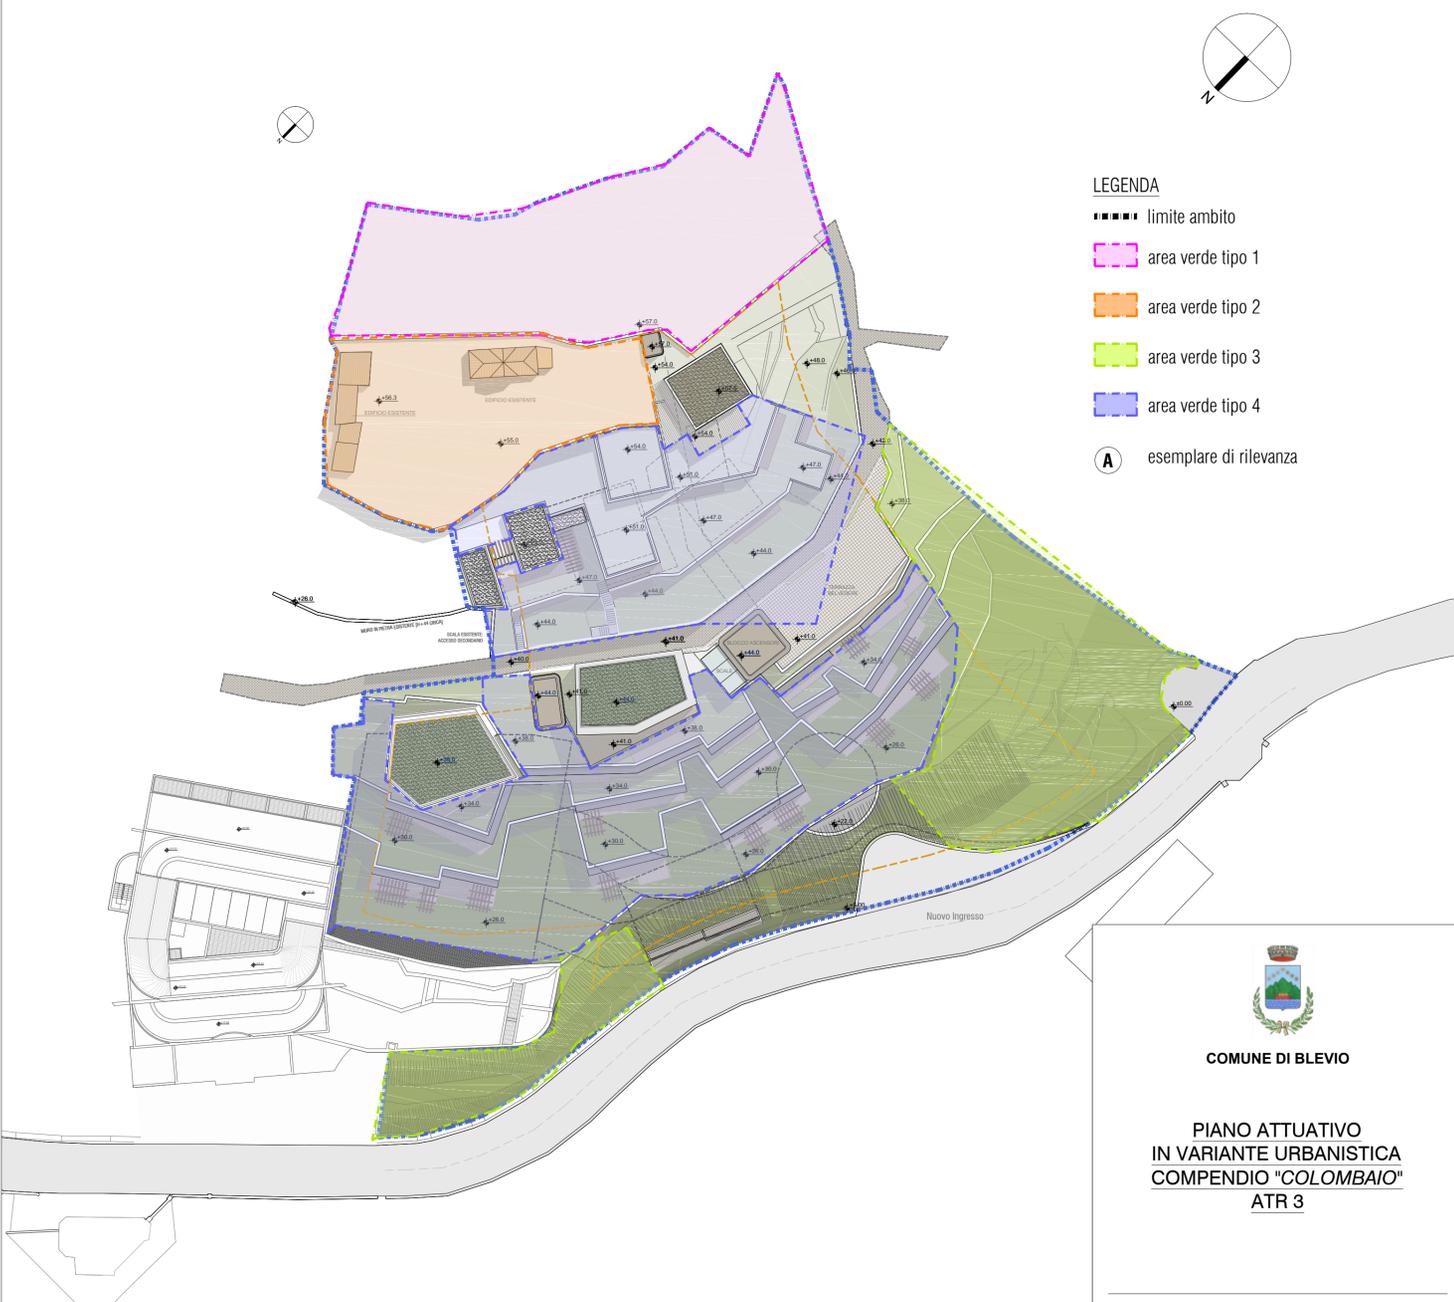

LEGENDA

- limite ambito
- area verde tipo 1
- area verde tipo 2
- area verde tipo 3
- area verde tipo 4
- A esemplare di rilevanza

COMUNE DI BLEVIO

**PIANO ATTUATIVO
IN VARIANTE URBANISTICA
COMPENDIO "COLOMBAIO"
ATR 3**

PROGETTO
Sistemazione aree verdi esistenti
Strategia d'intervento 3.4.a

Status: Piano Attuativo	Data: Ottobre 2022	Drawn by: GIV-ANP-4-F	Scale: 1/200
			nr. 364

COMO INIZIATIVE IMMOBILIARI
Corso Vittorio Emanuele II, 30 - 20122 Milano

VENELLI KRAMER Architetti
Arch. Ruggiero Venelli
Via Pisani Dossi 5a - 22100 Como
0039 031 570779 info@venelkramer.com

PROGETTISTA STRUTTURALE

820 DN A1 (894 x 694mm)

LO STUDIO SI RISERVA LA PROPRIETA' DEL PRESENTE DISEGNO. E' VIETATA LA RIPRODUZIONE E LA COMUNICAZIONE A TERZI SENZA AUTORIZZAZIONE