



Piano Terra

scala 1:100

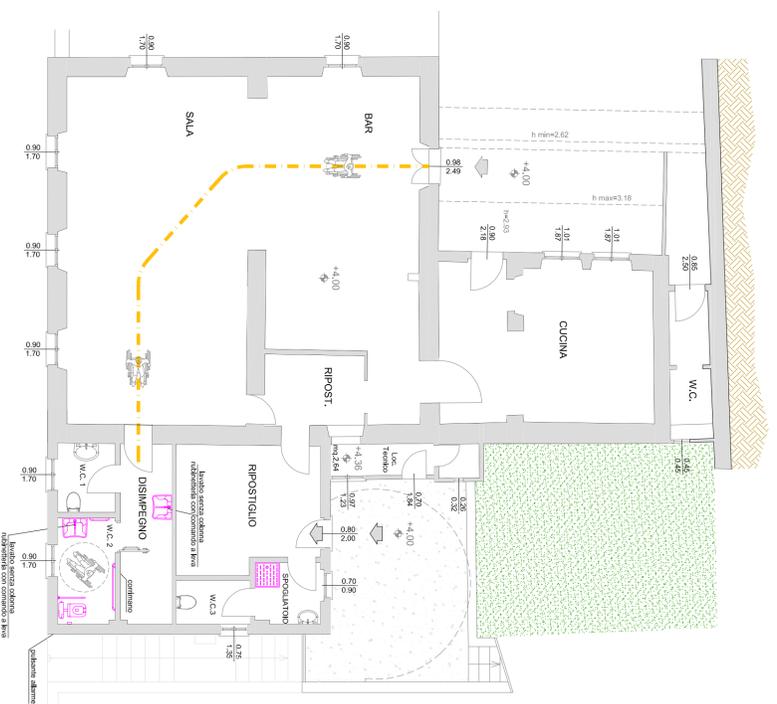

Piano Primo

scala 1:100

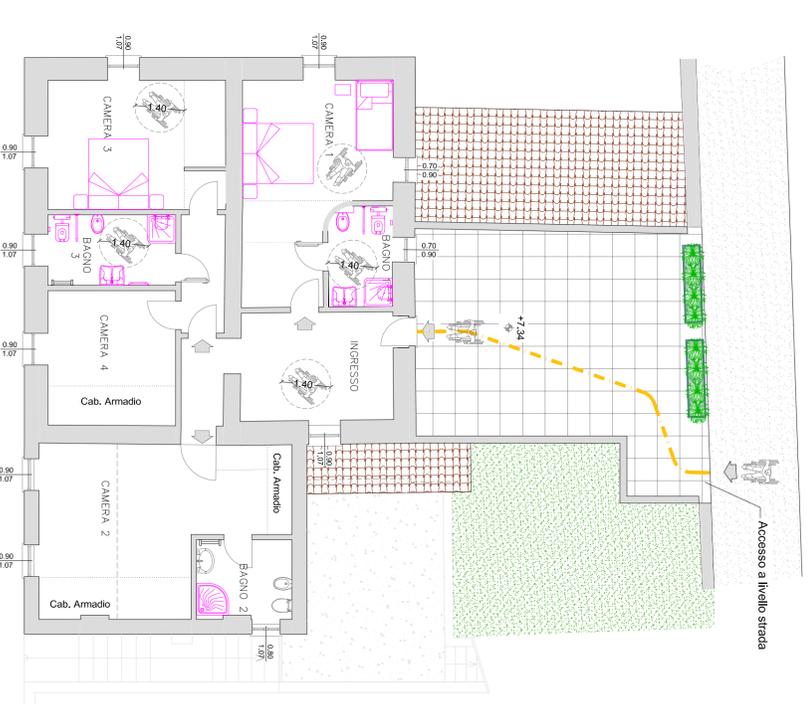

ACCESSIBILITÀ E VISIBILITÀ (DM 236 14.06.1989)

- sala ristorante accessibile mediante percorso continuo
- luce netta della porta di accesso al bar ristorante > di 80 cm
- luce netta delle porte interne > l = a 75 cm
- accessibilità al servizio igienico (wc 2)
- wc di tipo sospeso, asse della tazza del wc posto ad una distanza di 40 cm dalla parete laterale; lo spazio necessario all'accostamento laterale della sedia a ruote è > di 100 cm misurati dall'asse dell'apparecchio sanitario
- campanello d'allarme e maniglione ribaltabile in prossimità del wc
- lavabo senza colonna dotato di rubinetto con manovra a leva
- spazio necessario all'accostamento frontale della sedia a ruote al lavabo > di 80 cm
- piano superiore del lavabo a 80 cm dal calpestio
- corrimani ad h. 80 cm dal calpestio diam. 3-4 cm fissato a 5 cm dalla parete


ACCESSIBILITÀ E VISIBILITÀ (DM 236 14.06.1989)

- ingresso comune alla struttura ricettiva accessibile mediante percorso continuo
- luce netta della porta di accesso all'ingresso comune = a 80 cm
- luce netta delle porte interne > di 75 cm
- due stanze accessibili nella struttura ricettiva
- wc di tipo sospeso, asse della tazza del wc posto ad una distanza di 40 cm dalla parete laterale; lo spazio necessario all'accostamento laterale della sedia a ruote è > di 100 cm misurati dall'asse dell'apparecchio sanitario
- campanello d'allarme e maniglione ribaltabile in prossimità del wc
- lavabo senza colonna dotato di rubinetto con manovra a leva
- spazio necessario all'accostamento frontale della sedia a ruote al lavabo > di 80 cm
- piano superiore del lavabo a 80 cm dal calpestio
- corrimani ad h. 80 cm dal calpestio diam. 3-4 cm fissato a 5 cm dalla parete
- doccia a pavimento con sedile





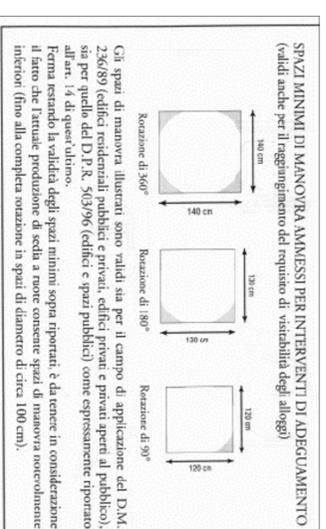

Piano Seminterrato

scala 1:100

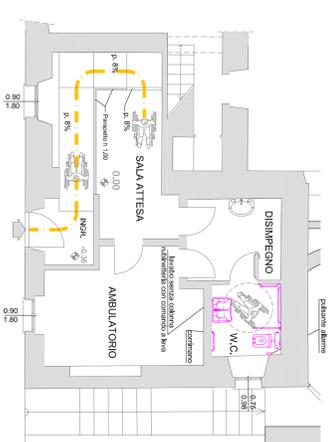

ACCESSIBILITÀ E VISIBILITÀ (DM 236 14.06.1989)

- luce netta della porta di accesso all'ambulatorio > di 80 cm e maniglia compresa tra 85-95 cm
- luce netta delle porte interne > l = a 75 cm
- larghezza della rampa interna > di 90 cm e pendenza 8%
- il servizio igienico garantisce la manovra e l'uso degli apparecchi anche alle persone con impedita capacità motoria
- wc di tipo sospeso, asse della tazza del wc posto ad una distanza di 40 cm dalla parete laterale; lo spazio necessario all'accostamento laterale della sedia a ruote è > di 100 cm misurati dall'asse dell'apparecchio sanitario
- campanello d'allarme e maniglione ribaltabile in prossimità del wc
- lavabo senza colonna dotato di rubinetto con manovra a leva
- spazio necessario all'accostamento frontale della sedia a ruote al lavabo > di 80 cm
- piano superiore del lavabo a 80 cm dal calpestio
- corrimani ad h. 80 cm dal calpestio diam. 3-4 cm fissato a 5 cm dalla parete

LA CULTURA CHE ACCOGLIE
BORGH COMACINI IN RETE



PNRR MIC3 - INVESTIMENTO 2.1
ATTRATTIVITÀ DEI BORGH STORICI:
“LA CULTURA CHE ACCOGLIE BORGH
COMACINI IN RETE?” CUP F99122000130006
3.1-LINEA DI AZIONE 1 - Intervento 10

“Manutenzione Straordinaria Immobile Veglio ex Latteria”

PROGETTO ESECUTIVO

TAV. n° 12 - Rev.01 - SUPERAMENTO BARRIERE ARCHITETTONICHE

Committente:
Comune di CERANO D'INTELVI

Progettista:

Studio ZPPR - Via Provinciale, 167 Centro Valle Intelvi (CO)
 Arch. Cristina Zilli (CO 2035) - Per.Ind. Massimiliano Peduzzi (CO 1168) -
 Ing. Paolo Peduzzi (CO 2744) - Per.Ind. Marta Righetti (CO 2019) -

DATA FEBBRAIO 2024
 TIMBRO E FIRMA DEL PROGETTISTA FIRMA DEL RUP

COMUNE PROPONENTE CENTRO VALLE INTELVI - COMUNI AGGREGATI CERANO D'INTELVI - SCHIGNANO
 CUP F99122000130006