


**LEGENDA**

- Percorso accesso disabili
- Comparto di proprietà comunale
- ▲ Punto presa fotografica
- Punto area accesso

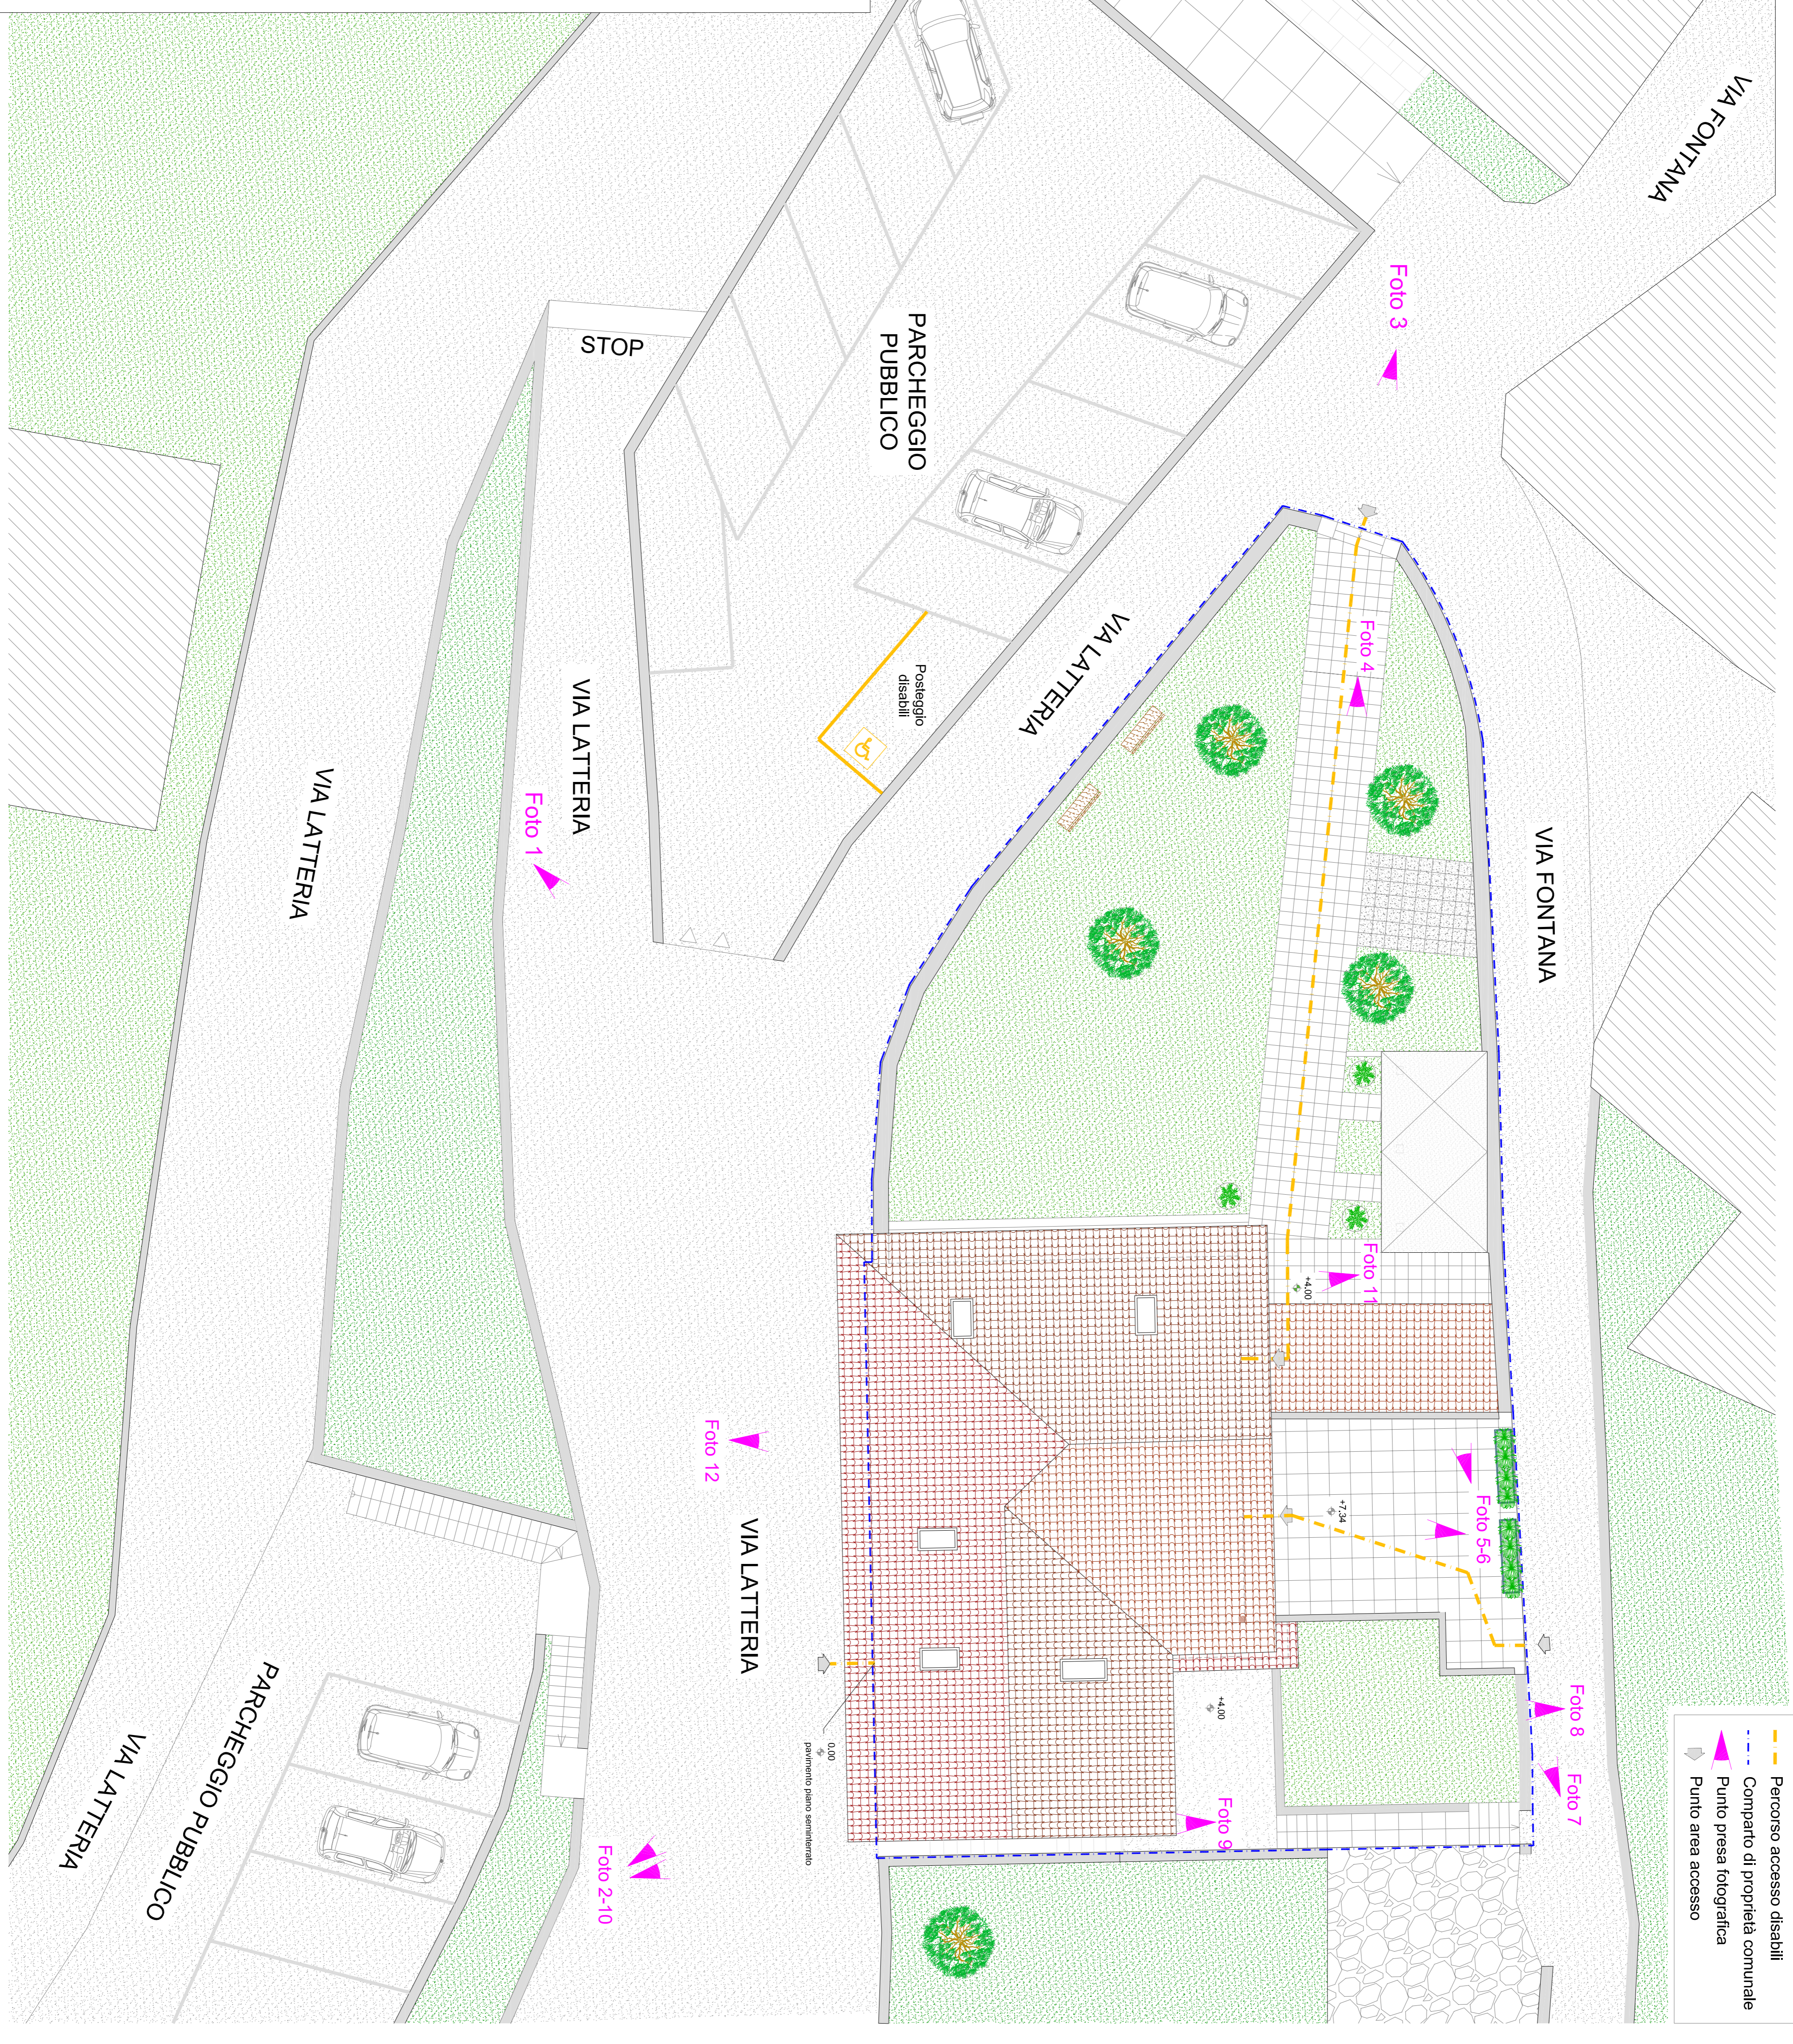

LA CULTURA CHE ACCOGLIE  
BORGHI COMACINI IN RETE

Fondo  
dall'Unione europea  
Macromercato (EU)

MINISTERO  
DELLA  
CULTURA

**PNRR MIC3 - INVESTIMENTO 2.1**  
**ATTRATTIVITA' DEI BORGHI STORICI:**  
**“LA CULTURA CHE ACCOGLIE BORGHI**  
**COMACINI IN RETE” CUP F99122000130006**

**3.1-LINEA DI AZIONE 1 - Intervento 10**

“Manutenzione Straordinaria Immobile Veglio ex Latteria”

**PROGETTO ESECUTIVO**

**TAV. n°3 - Rev. 01 - PLANIMETRIA GENERALE di Progetto scala 1:100**

Committente:  
Comune di CERANO D'INTELVI

Progettista:  
Studio ZPPR - Via Provinciale, 167 Centro Valle Intelvi (Co)  
Arch. Cristina Zilli (CO 2035) - Per.Ind. Massimiliano Peduzzi (CO 1168) -  
Ing. Paolo Peduzzi (CO 3744) - Per.Ind. Maria Riglietti (CO 2019) -

DATA  
Febbraio 2024

TIMBRO E FIRMA DEL PROGETTISTA

FIRMA DEL RUP

COMUNE PROPONENTE CENTRO VALLE INTELVI - COMUNI AGGREGATI CERANO D'INTELVI - SCHIGNANO  
CUP F99122000130006