



PNRR MIC3 - INVESTIMENTO 2.1
ATTRATTIVITA' DEI BORGHI STORICI:
“LA CULTURA CHE ACCOGLIE BORGHI
COMACINI IN RETE” CUP F99122000130006
3.1-LINEA DI AZIONE 1 - Intervento 10

“Manutenzione Straordinaria Immobile Veglio ex Latteria”

PROGETTO ESECUTIVO
TAV. n° 9 - Rev. 01 - MATERIALI COSTRUTTIVI - scala 1:50

Committente:
Comune di CERANO D'INTELVI

Progettista:

Studio ZPPR - Via Provinciale, 167 Centro Valle Intelvi (Co)
Arch. Cristina Zilli (CO 2035) - Per.Ind. Massimiliano Peduzzi (CO 1168) -
Ing. Paolo Peduzzi (CO 2744) - Per.Ind. Mattia Righetti (CO 2019) -


DATA TIMBRO E FIRMA DEL PROGETTISTA **FIRMA DEL RUP**
Febbraio 2024

COMUNE PROPONENTE CENTRO VALLE INTELVI - COMUNI AGGREGATI CERANO D'INTELVI - SCHIGNANO
CUP F99122000130006


Prospetto Est




Nuovi infissi

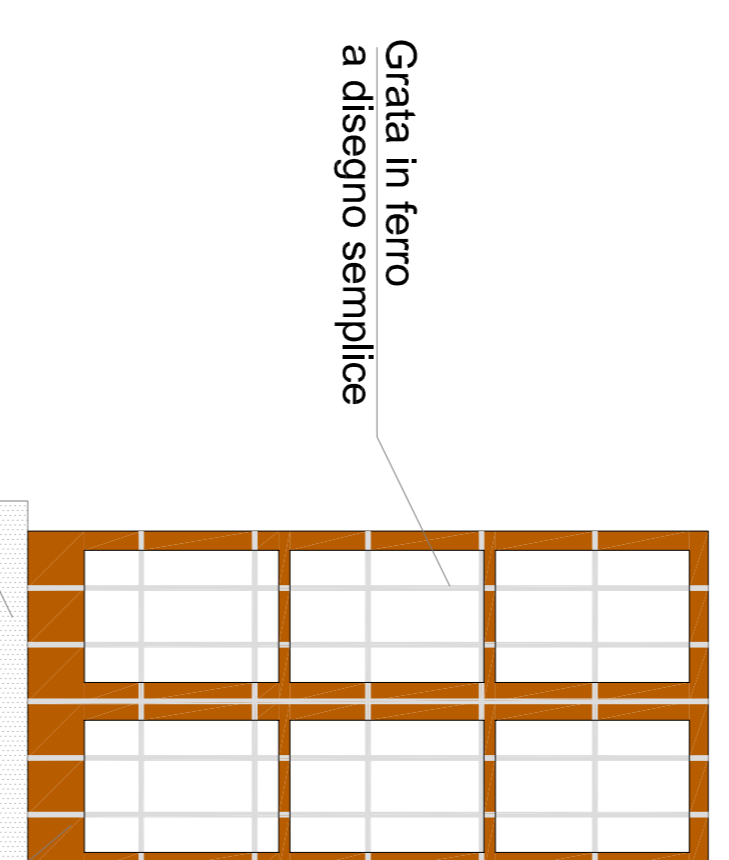

Finestre da restaurare

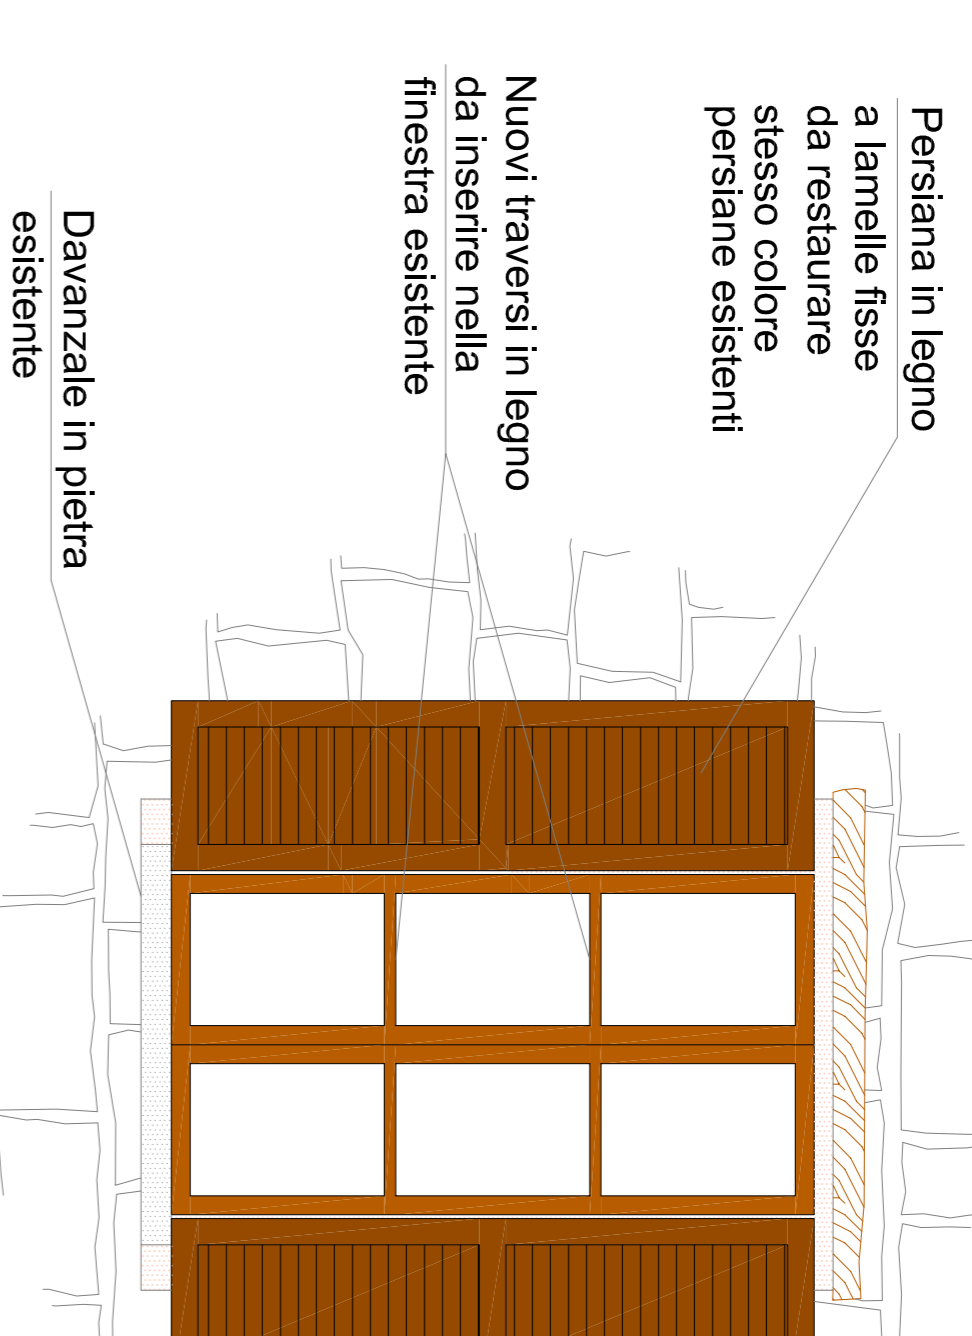

Piano Terra

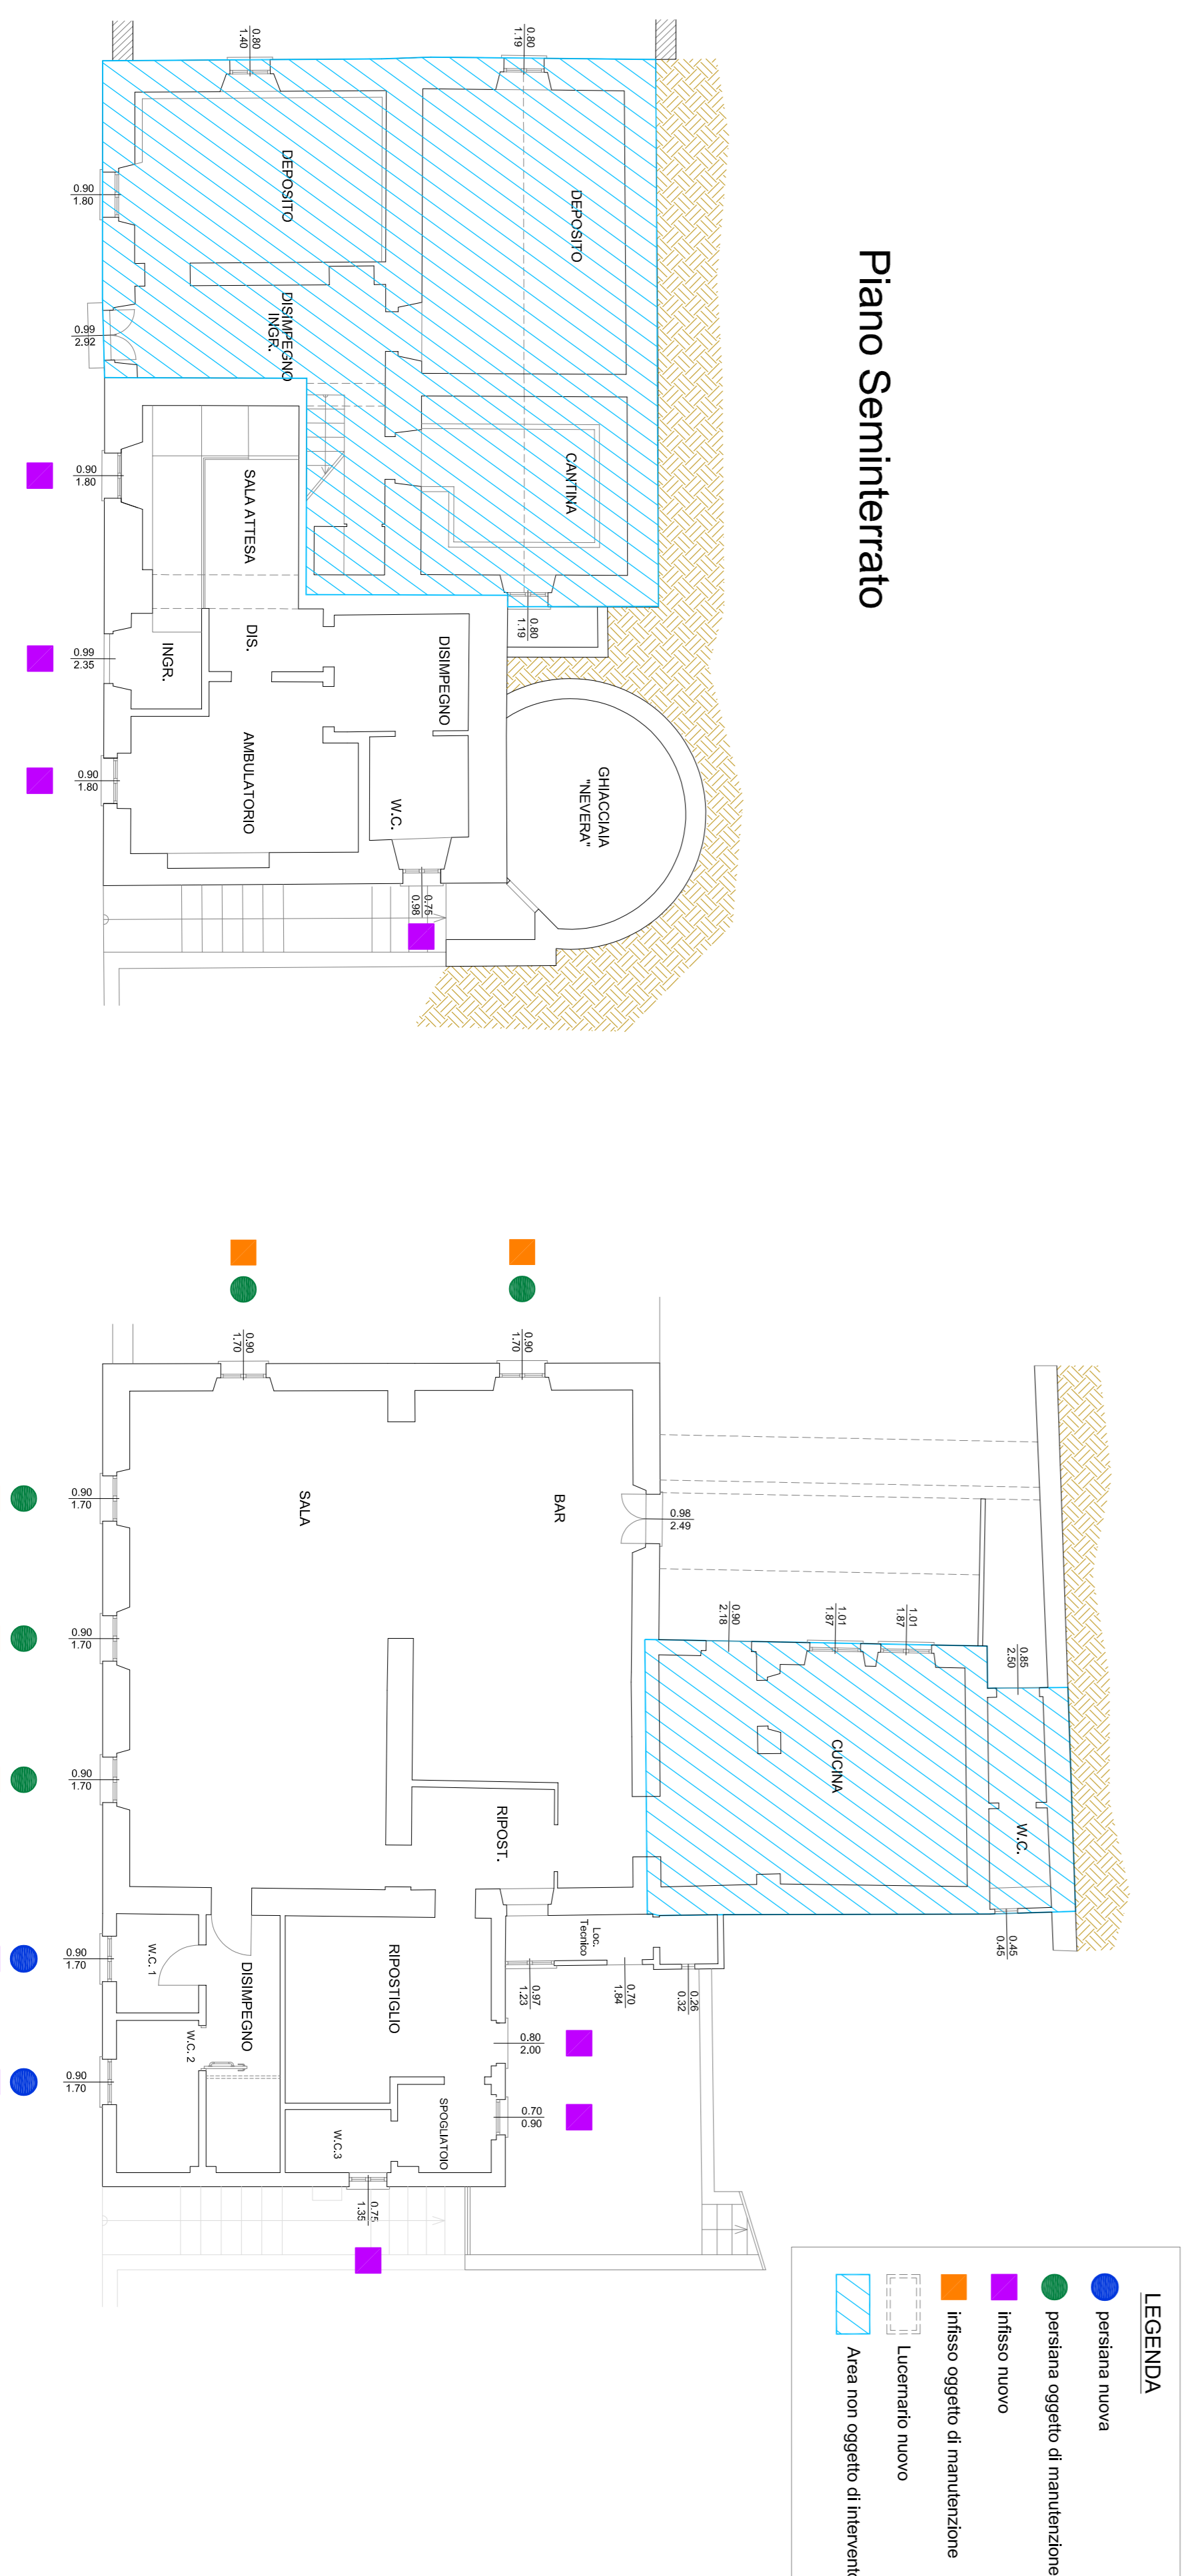

Piano Primo

