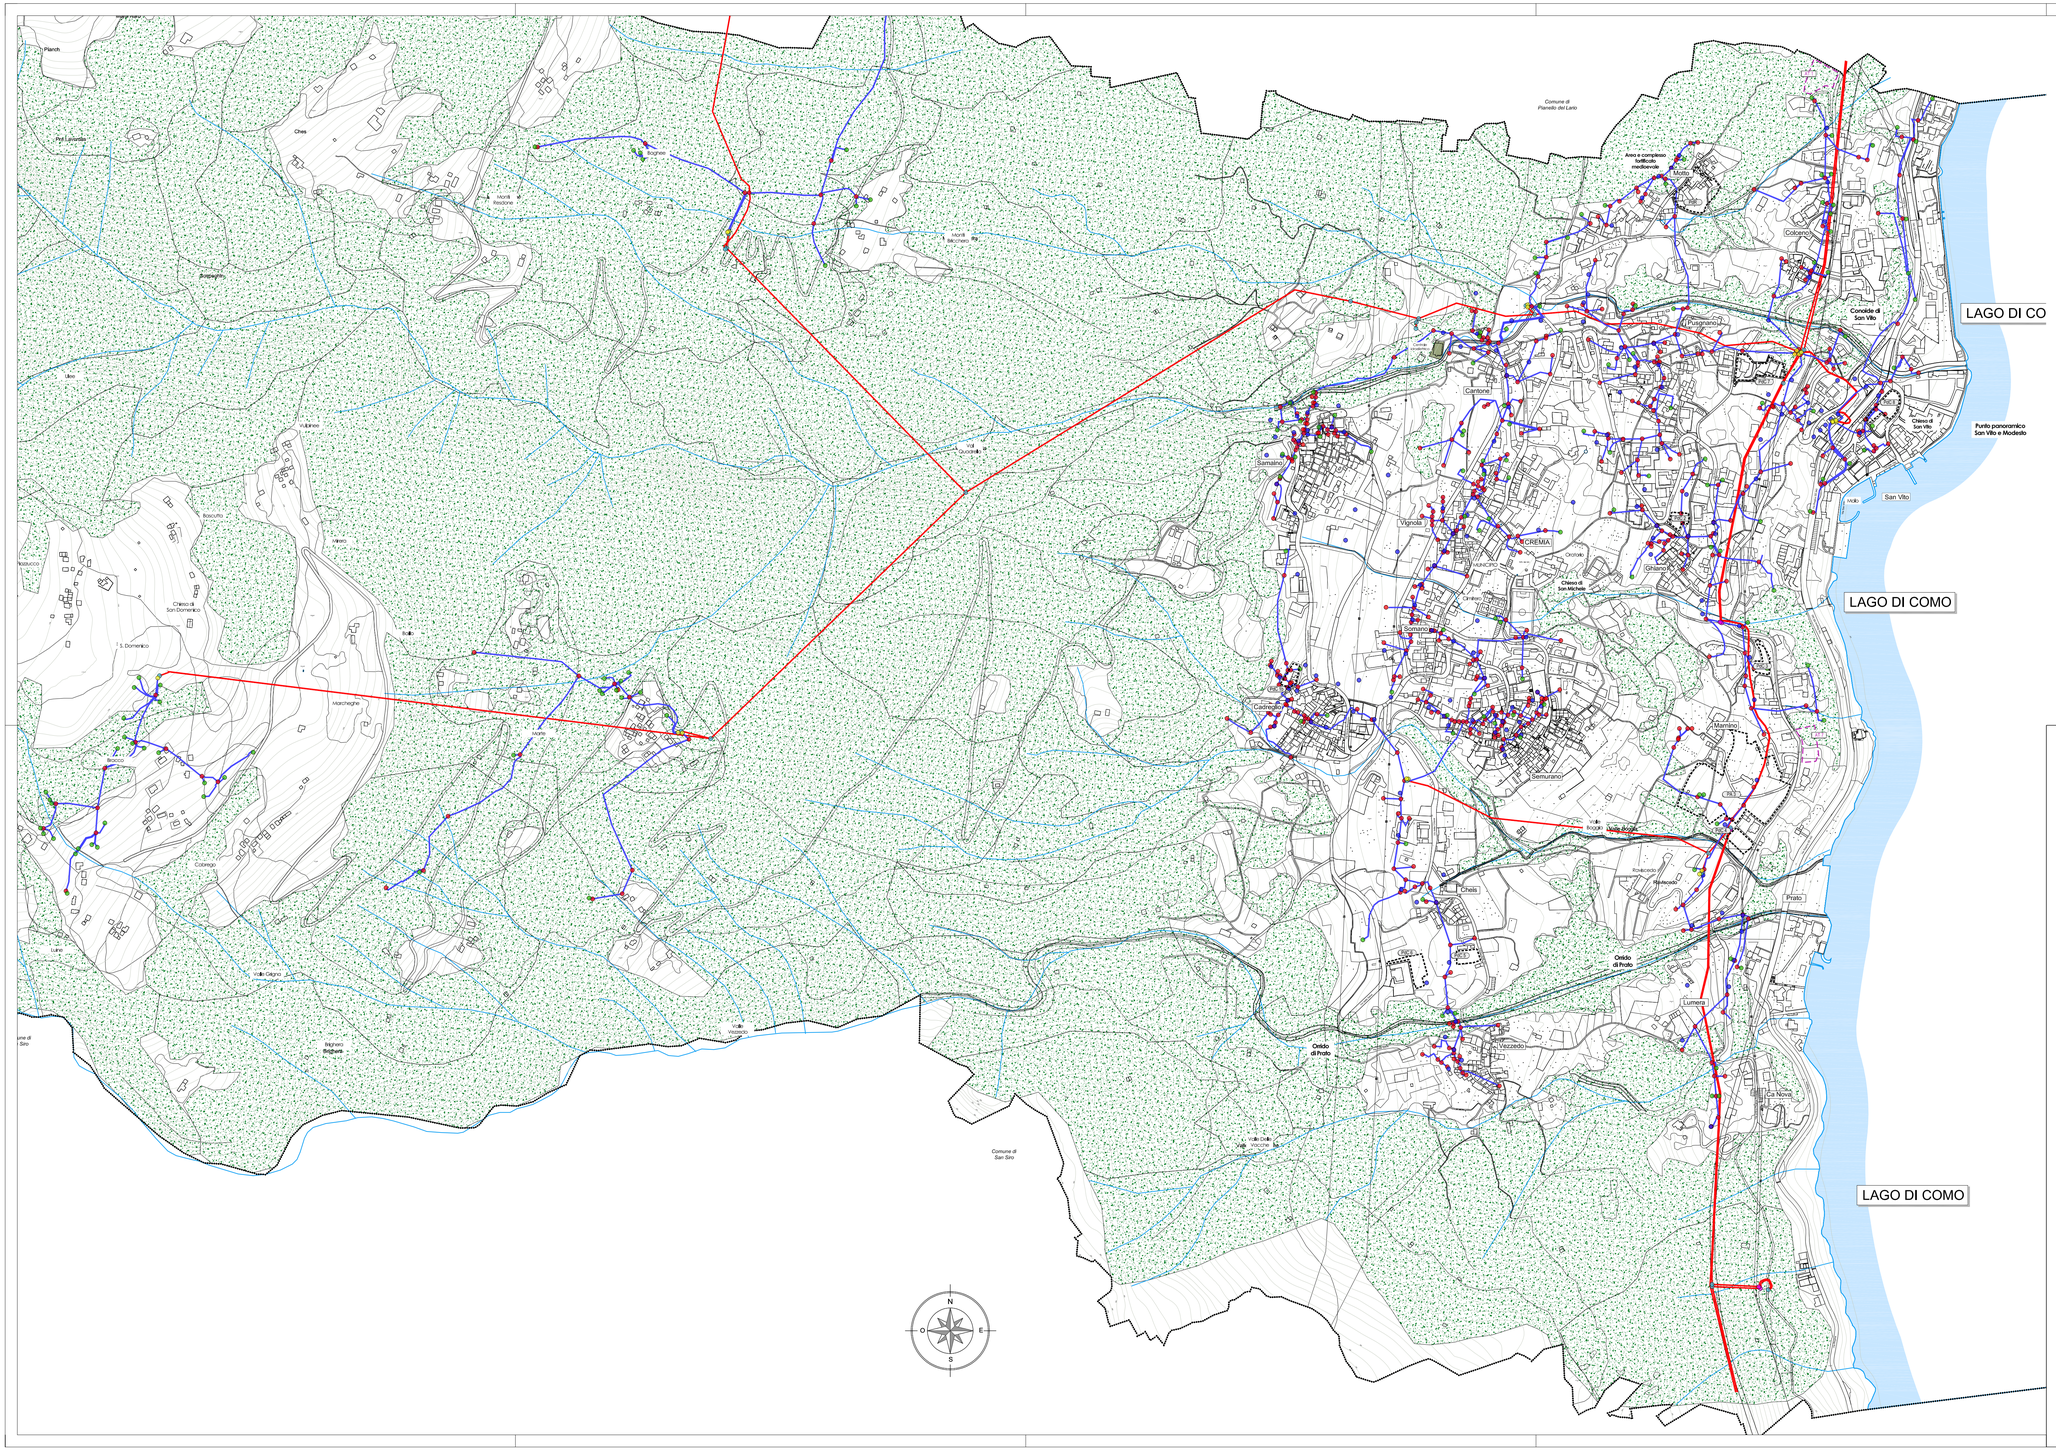

LEGENDA

SIMBOLOGIE

- confine comunale
- corso d'acqua
- lago di Como

RETE ELETTRICA - tipo di geometria: LINEARE - 070301

- Tratta principale media tensione
- Tratta principale bassa tensione Rame - Alluminio

RETE ELETTRICA - tipo di geometria: PUNTUALE - 070302

Nodo della rete elettrica

Tipo di punto:

n° 170	Punti luce
n° 162	Allacciamenti utenze
n° 19	Interruttore / sezionatore
n° 24	Cabina di trasformazione media / bassa tensione
n° 556	Cassetta nodale / sezionamento
n° 5	Fittizio

AMBITI DI ESPANSIONE - Documento di Piano

AT — Comparto sottoposto a Permesso di Costruire Convenzionato

AMBITI DI COMPLETAMENTO - Piano delle Regole

PdC — Comparto sottoposto a Permesso di Costruire Convenzionato

PA-PdR — Comparti in corso di attuazione

COMUNE DI

Cremia

PROVINCIA DI COMO

PIANO DI GOVERNO DEL TERRITORIO

P.U.G.S.S.

PIANO URBANO GENERALE SERVIZI NEL SOTTOSUOLO

ai sensi della L.R. n°26 del 12.12.2003 - Criteri guida D.G.R. n° 3095 del 10.04.2014

tavola PUGSS	PUGSS
3a	Rete elettrica
scala 1: 5.000	

adozione delibera C. C. n° del .2023

approvazione delibera C. C. n° del .2023

il tecnico — dott. arch. Marielena Sgroi

il Sindaco — Ing. Diego Manzi

Resp. Area Tecnica — Ing. Anna Ragni

Tutta la documentazione: parti scritte, fotografie, planimetrie e relative simbologie utilizzate sono coperte da copyright da parte degli autori estensori del progetto.
Il loro utilizzo anche parziale è stato fatto salvo espressa autorizzazione scritta da richiedere agli autori.

Dott. Arch. Marielena Sgroi - Lambrugo (CO) - v. C. Battisti, 19 - tel 031/3590232 - fax 031/3592139 - Mail: elena@studiosgroi.it

Comune di Cremia - Prov. di COMO
Archivio Geo. 6 Cl. 1 Fascicolo C_d147
0003448 del 31-10-2023