

KEYMAP

LEGENDA

- QUADRO ELETTRICO RIMOSSO
- QUADRO ELETTRICO DI PROPRIETA' COMUNALE
Il colore indica l'impianto di appartenenza
- DISTRIBUZIONE PUNTI LUCE RISPETTO AL QUADRO ELETTRICO
Il colore indica l'impianto di appartenenza
- PUNTO LUCE FOTOVOLTAICO

Etichetta

ID punto luce
ID QUADRO SEP | ID QUADRO SEP

ANTE OPERAM


646
punti luce

N. IMPIANTI 34

POST OPERAM

689
punti luce

N. IMPIANTI 18

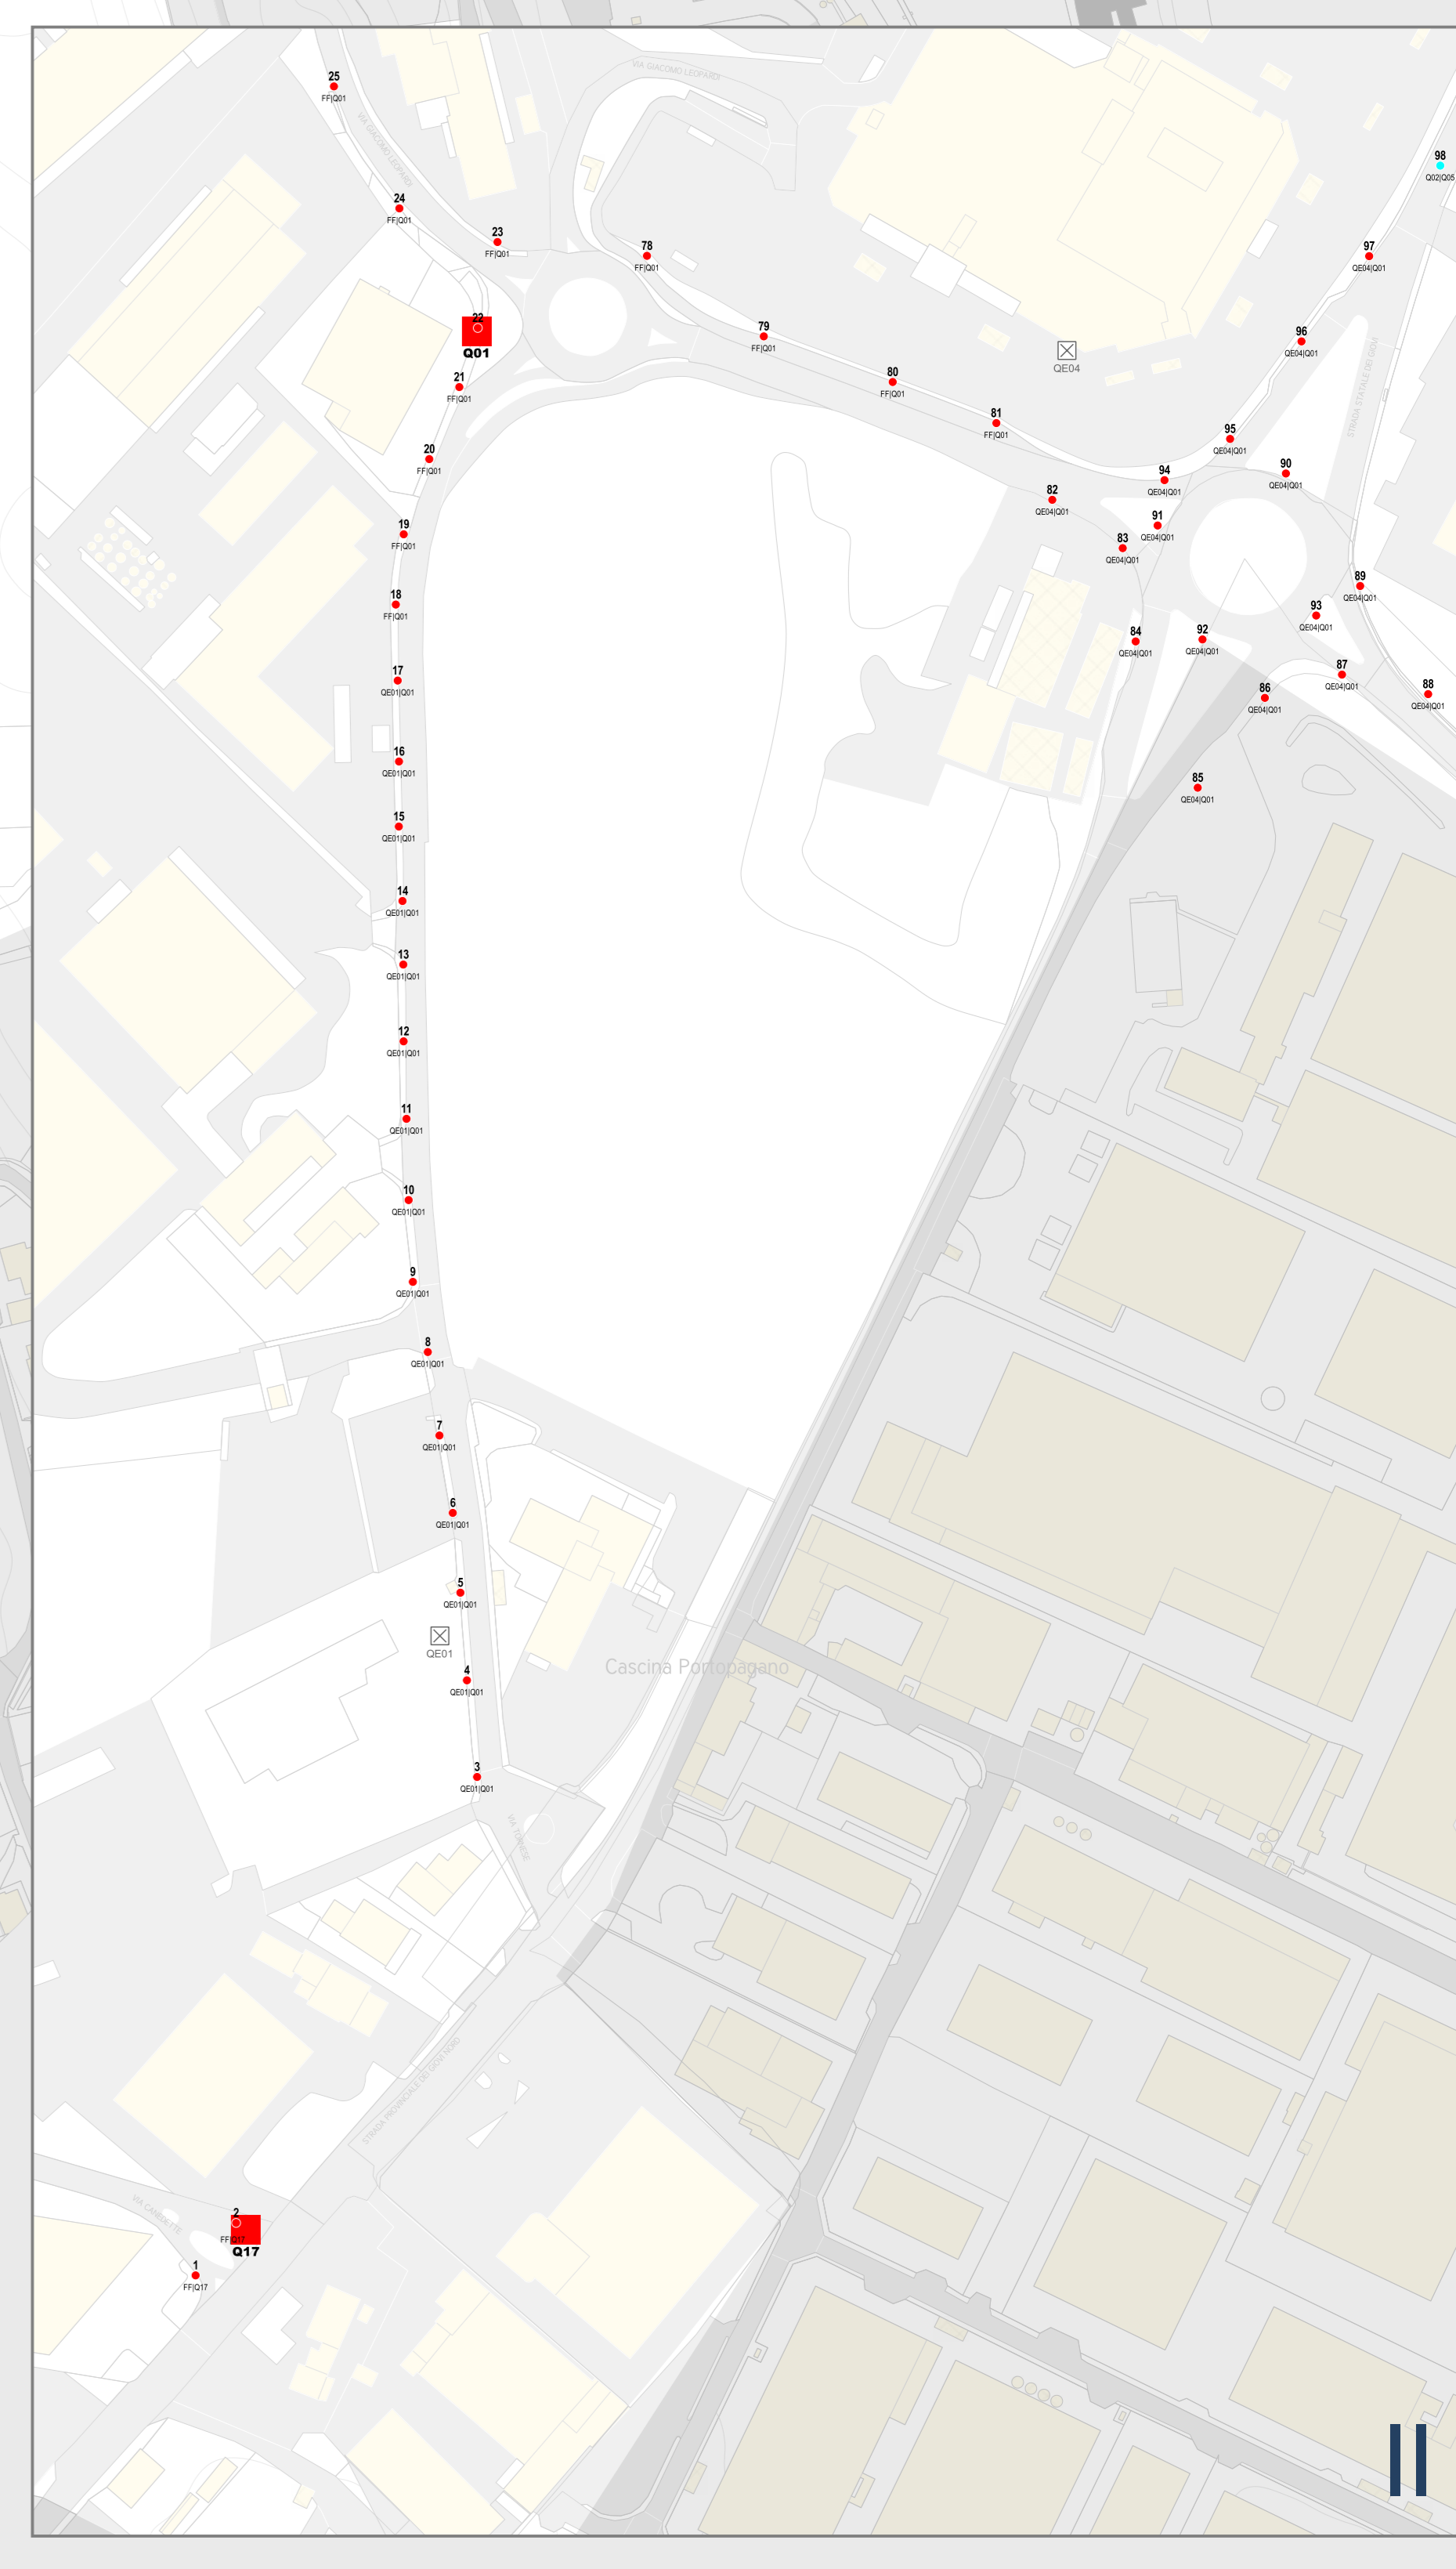

COMUNE DI GRANDATE PROCEDURA APERTA PER L'AFFIDAMENTO DELLA CONCESSIONE PER LO SVOLGIMENTO DEL SERVIZIO DI GESTIONE DEGLI IMPIANTI DI PUBBLICA ILLUMINAZIONE, COMPRESIVO DI FORNITURA DI ENERGIA ELETTRICA E REALIZZAZIONE DI INTERVENTI DI ADEGUAMENTO NORMATIVO ED EFFICIENTAMENTO ENERGETICO. CIG 82207319D2

OFFERTA TECNICA

A. PROGETTO DEFINITIVO DEGLI INTERVENTI DI RIQUALIFICAZIONE, ADEGUAMENTO NORMATIVO ED EFFICIENZA ENERGETICA

2. INTERVENTI DI ADEGUAMENTO NORMATIVO

PLANIMETRIA CON DISTRIBUZIONE QUADRI CON ACCORPAMENTO

formato A0 - scala 1:2000

Stato / Codice progetto: PD-OR-0000339758 GRNO 65231	Codice di classif. elaborato EG OR-0000339758	Elaborato 2.ALL.6
Esperto Gestione Energia: Arch. Laura Feliciani Reg. Numero EGE_0050 rilasciato da KWA	Progettista Responsabile: Dott. Ing. Claudio Lodi Rizzini	
UNITA RESPONSABILE: OFFERING ENGINEERING		
Esistenza di verifica e approvazione come da procedura di progettazione secondo ISO 9001		
0 Prima Emissione	A. MARELLI ASIS PROGETTI	02/10/2020
Revisione	Incaricato/i L. FELICIANI	Verifica C. LODI RIZZINI
		Approvazione Responsabile O/E
		Data

