



Rilievo celerimetrico
scala 1:200

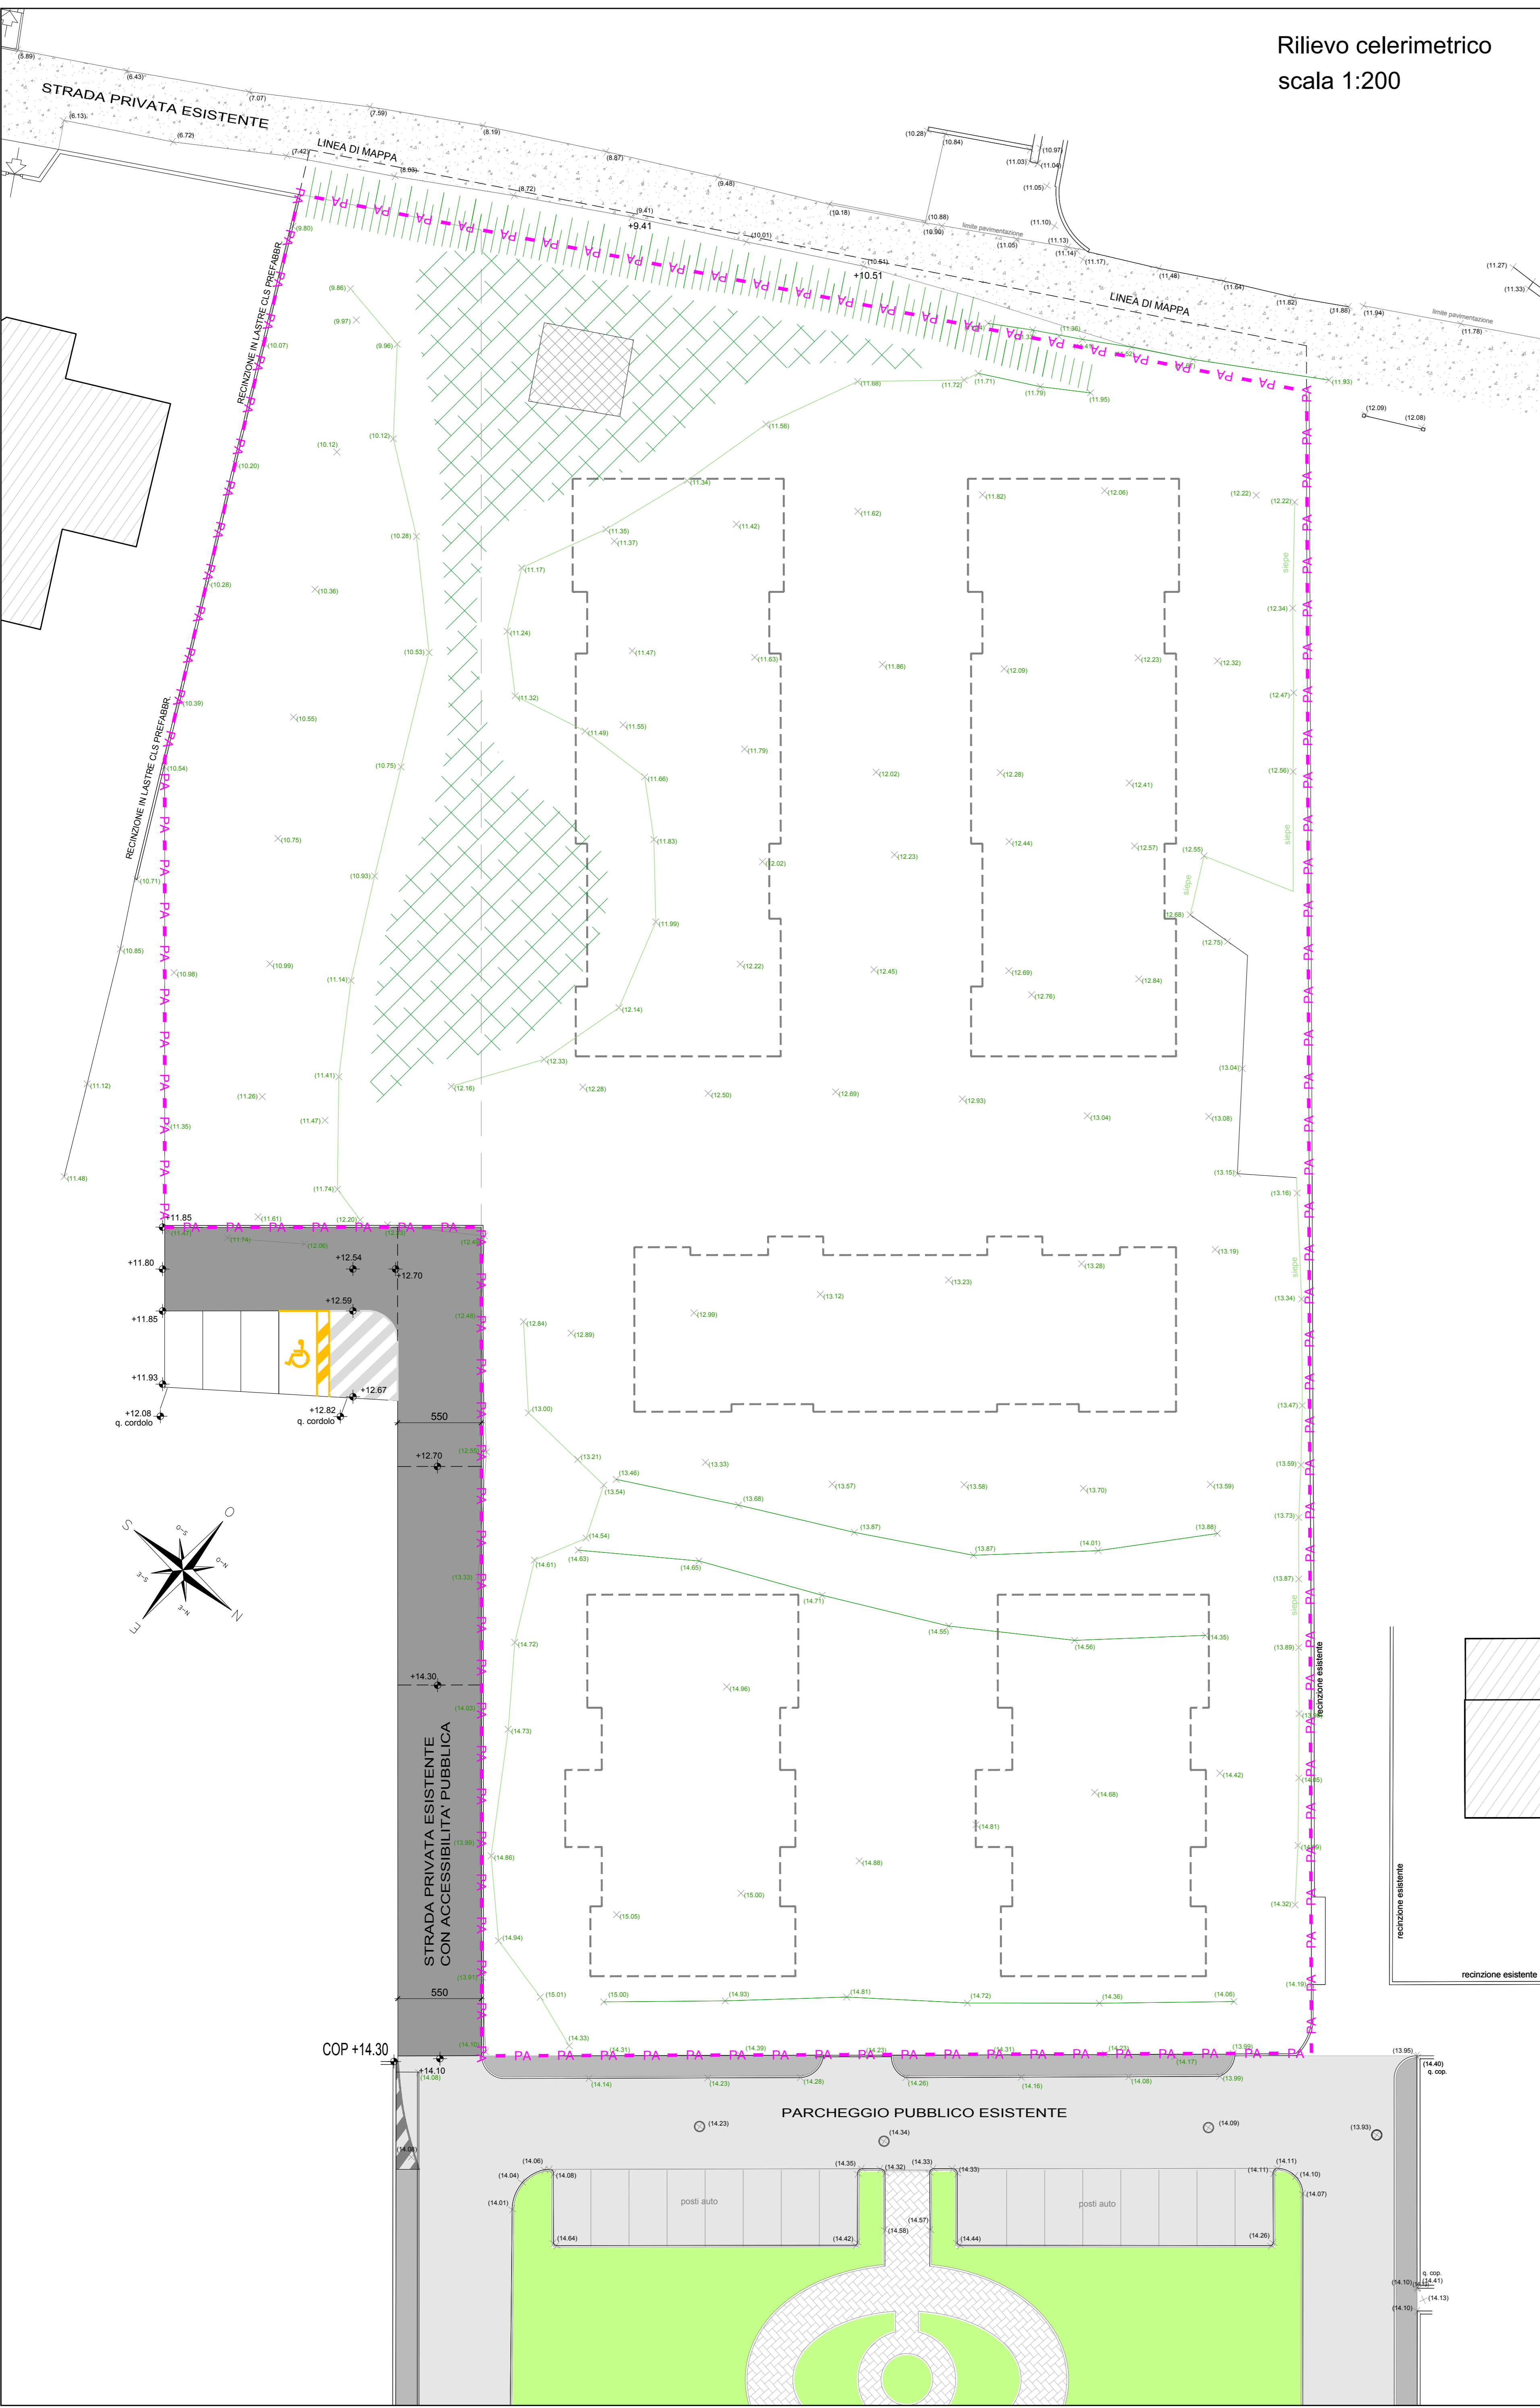

Dimostrazione superficie territoriale (St)
scala 1:300

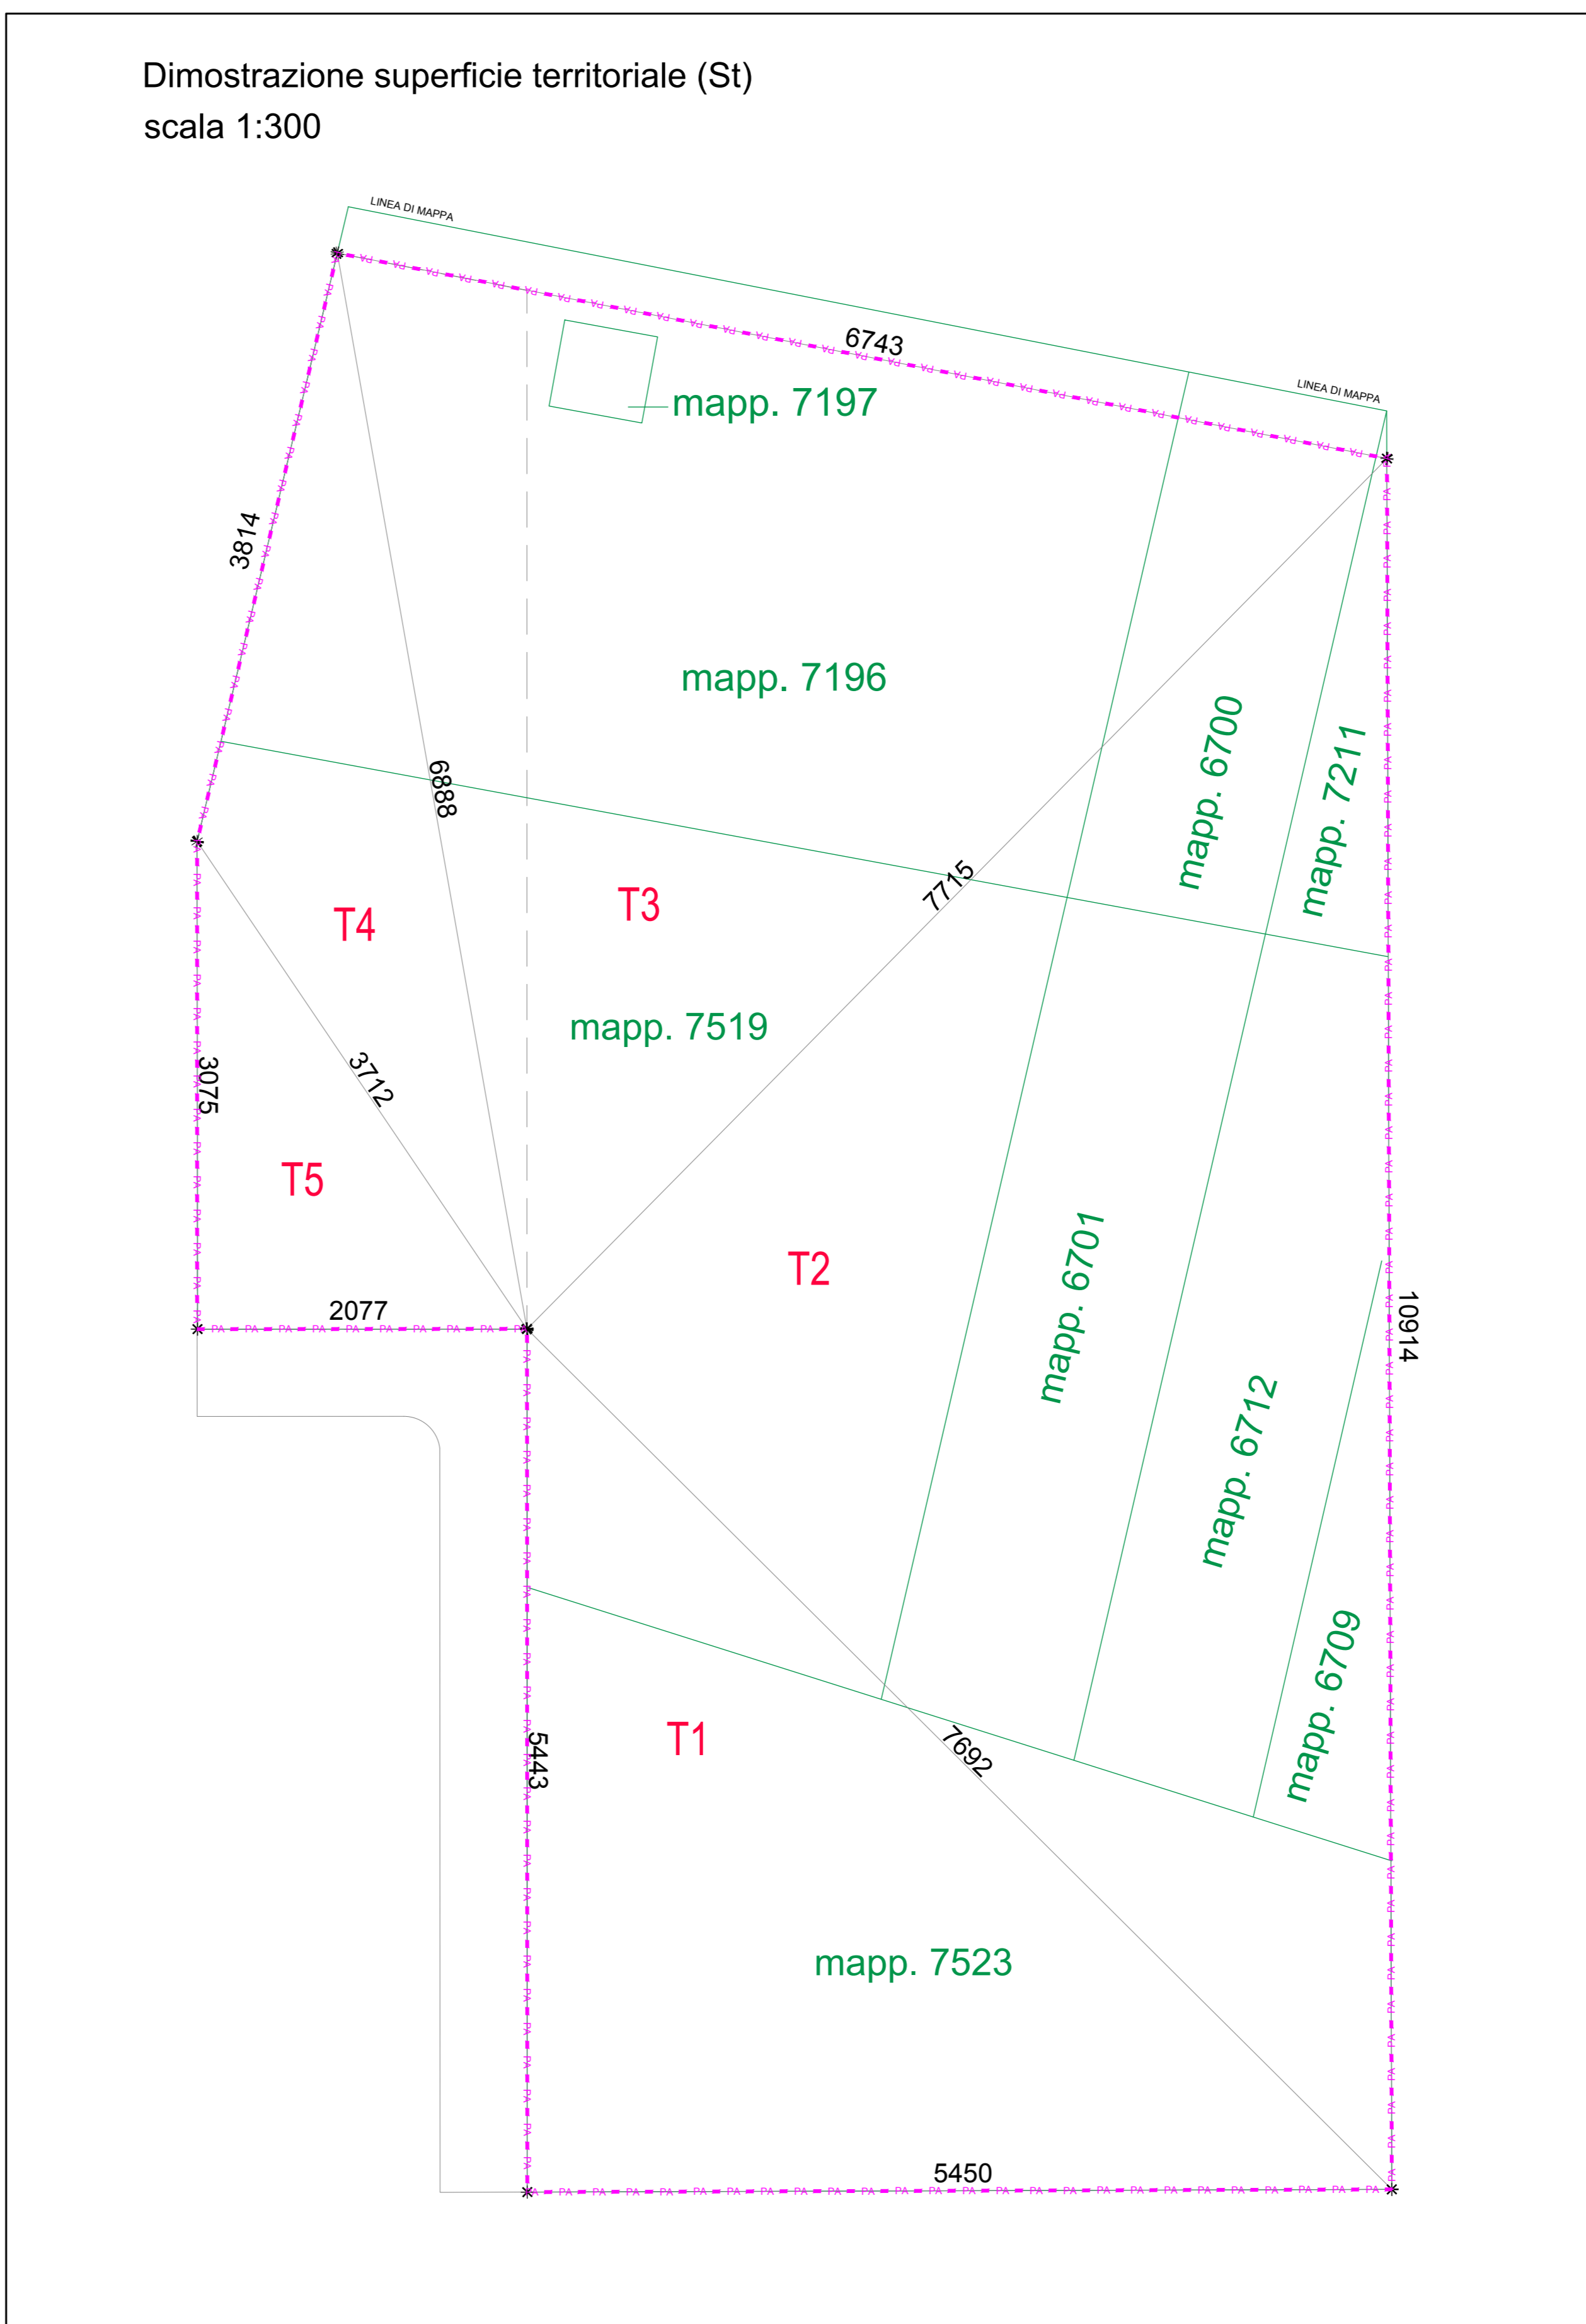

CALCOLO SUPERFICIE TERRITORIALE COMPARTO A.T.R.8	
T1: (76,920 ml. + 54,500 ml. + 54,430 ml.) /2 = 92,925 ml. $\sqrt{92,925 \text{ ml.} \times 16,005 \text{ ml.} \times 38,425 \text{ ml.} \times 38,495 \text{ ml.}}$	= 1483,21 mq
T2: (76,920 ml. + 108,140 ml. + 77,150 ml.) /2 = 131,605 ml. $\sqrt{131,605 \text{ ml.} \times 54,685 \text{ ml.} \times 22,465 \text{ ml.} \times 54,455 \text{ ml.}}$	= 2967,17 mq
T3: (77,150 ml. + 67,430 ml. + 68,880 ml.) /2 = 108,730 ml. $\sqrt{108,730 \text{ ml.} \times 29,580 \text{ ml.} \times 39,300 \text{ ml.} \times 37,850 \text{ ml.}}$	= 2167,06 mq
T4: (68,880 ml. + 38,140 ml. + 37,120 ml.) /2 = 72,070 ml. $\sqrt{72,070 \text{ ml.} \times 3,190 \text{ ml.} \times 33,930 \text{ ml.} \times 34,950 \text{ ml.}}$	= 522,14 mq
T5: (37,120 ml. + 30,750 ml. + 20,770 ml.) /2 = 44,320 ml. $\sqrt{44,320 \text{ ml.} \times 7,200 \text{ ml.} \times 13,570 \text{ ml.} \times 23,550 \text{ ml.}}$	= 319,34 mq
TOTALE	= 7460,00 mq

LEGENDA	
	PERIMETRO COMPARTO A.T.R.8
	STRADA PRIVATA ESISTENTE CON ACCESSIBILITA' PUBBLICA (D.G.C. N° 37/96/004/0019)
	AREA A PARCHIEGGIO PUBBLICO ESISTENTE
	MARCIAPIEDE ESISTENTE
	STRADA PRIVATA ESISTENTE NON ASFALTATA
	QUOTE TERRENO ESISTENTE
	QUOTE STRADA ESISTENTE
	EDIFICIO A DESTINAZIONE RESIDENZIALE ESISTENTE
	EDIFICIO COLLABENTE ESISTENTE DA DEMOLIRE
	LINEA DI MAPPA
	VEGETAZIONE ESISTENTE

COMUNE DI
GUANZATE
PROVINCIA DI COMO

PIANO DI LOTTIZZAZIONE
ATR8

OGGETTO
RILIEVO CELERIMETRICO
DIMOSTRAZIONE SUP. TERRITORIALE

Delibera C.C. di Adozione
N. del

PROGETTISTA
Dott. Ing. Sabia Eugenio
Albo Ingegneri di Como n° 1816
cod. fisc. SIA 01672460337
Recupero sito
Guffanti A. Spa
Guanzate (Como)

DISEGNATORE
Arch. Tettamanzi R.

COMMITTENTI
GIF srl
Via Baracca e Rimoldi, 37
22070 Guanzate (CO)

GUFFANTI A.
PROGETTAZIONE

Guffanti A. Spa
Società con socio unico sottoposta a direzione
e coordinamento da parte di Univesp Spa
Via Baracca e Rimoldi, 37
22070 Guanzate (Como)

Centraline
T. 031 262701
F. 031 976779
ufficetelecom@guffanti.it

TAVOLA N°
2

SIGLA
P.L. 04-20

SCALA
VARIE

DATA
23/11/2020