


PLANIMETRIA CON INDICAZIONE NUOVA SEGNALETICA
SCALA 1:500

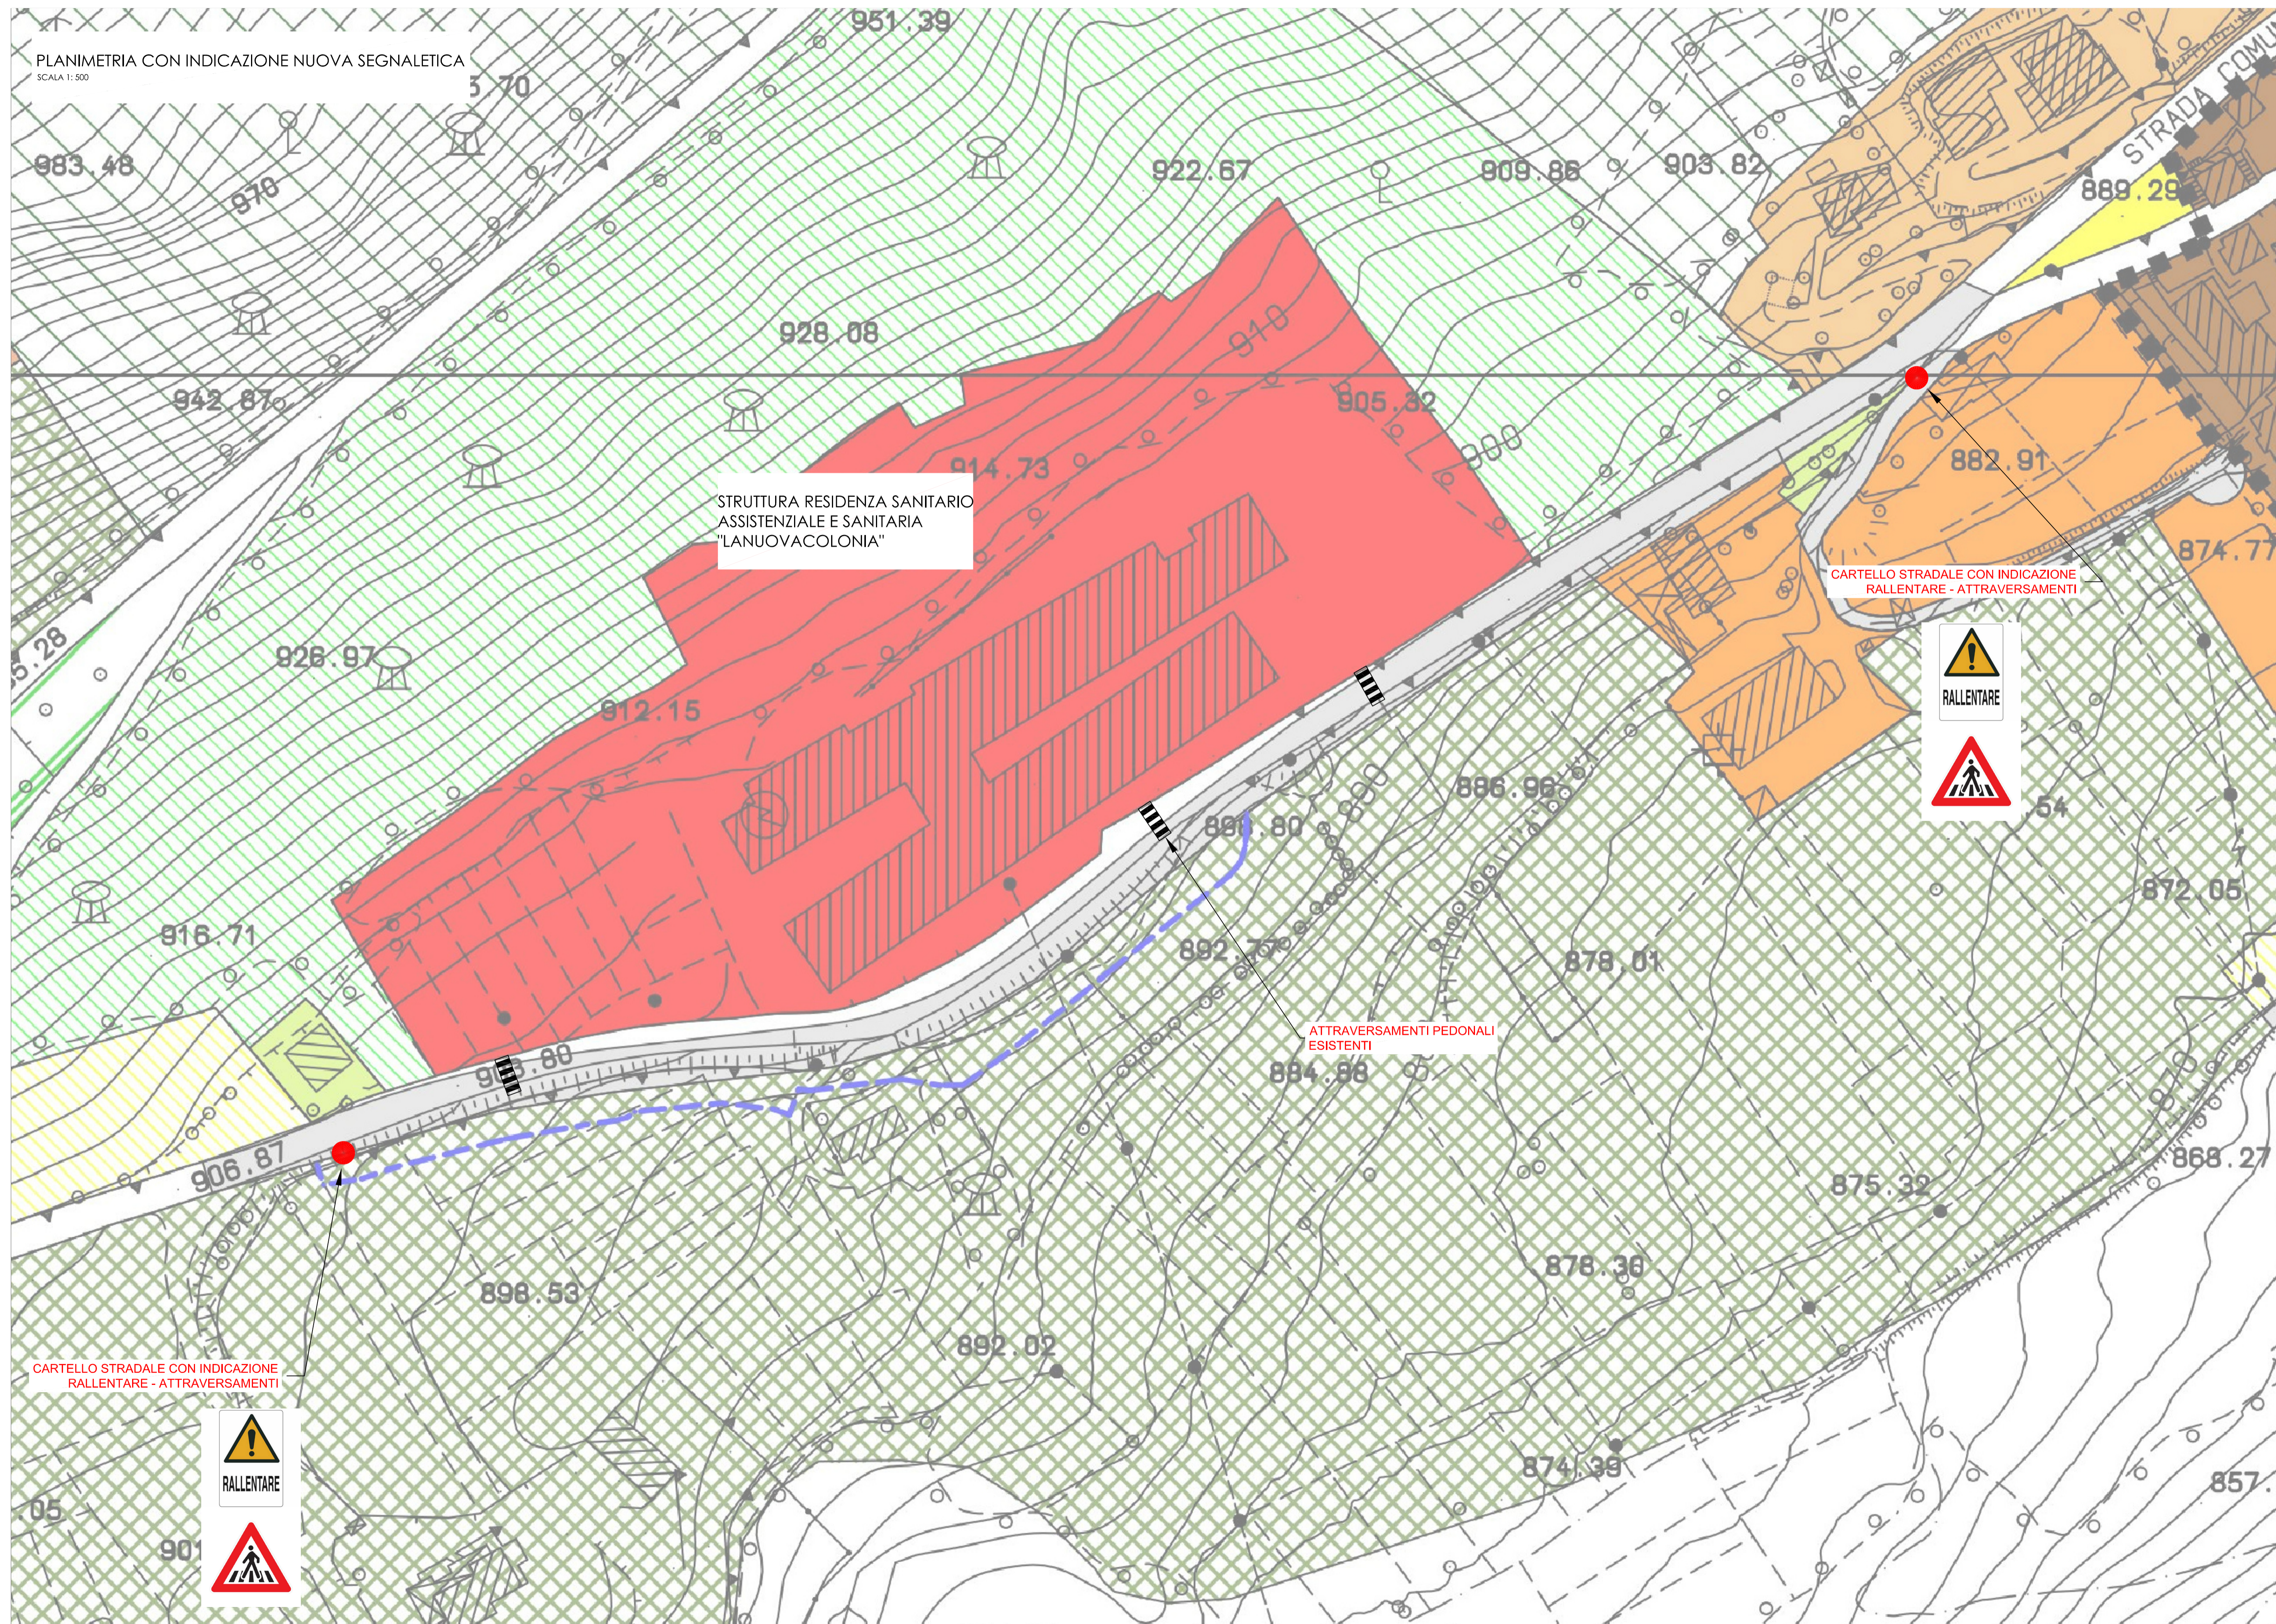

STRUTTURA RESIDENZA SANITARIO
ASSISTENZIALE E SANITARIA
"LANUOVACOLONIA"

CARTELLO STRADALE CON INDICAZIONE
RALLENTARE - ATTRAVERSAMENTI

ATTRAVERSAMENTI PEDONALI
ESISTENTI

CARTELLO STRADALE CON INDICAZIONE
RALLENTARE - ATTRAVERSAMENTI



COMUNE DI CIVO
Provincia di Sondrio

STRADE SICURE - REALIZZAZIONE DI PERCORSI
CICLO-PEDONALI CON ILLUMINAZIONE A GARANZIA
DELLA SICUREZZA E INCOLUMITA' PUBBLICA

PROGETTO ESECUTIVO

TAVOLA
09b

SEGNALETICA
STRADALE IN FRAZIONE
RONCAGLIA DI SOTTO

PROGETTAZIONE



Studio Tecnico
genova dante toro

Via Varesi n.59/6
23017 Morbegno (SO)
tel. 0342.412371
mail: studio.tecnico@gmail.com
registro: 001461400@geopac.it
c.f. 01004790237
P.IVA 0072990145



scala 1:500

rev.00 ottobre 2020