

**CAMBIO DI DESTINAZIONE D'USO PER
FORMAZIONE SPAZIO COMMERCIALE E
REALIZZAZIONE ABITAZIONE CUSTODE**

Richiedenti: - Azienda Agricola SALA PIETRO
- Garden Orchidea s.r.l.






All. N° **13** Data: 01.03.2013
Aggiornamenti: 04.04.2013

Oggetto: Sezioni

I Richiedenti

Il Progettista

Proprietario:
dott. arch. CASATI GIOVANNI
Indirizzo: - Via S. Sirogiano n° 69
Alto Adornelli della Provincia di Lecco n° 119

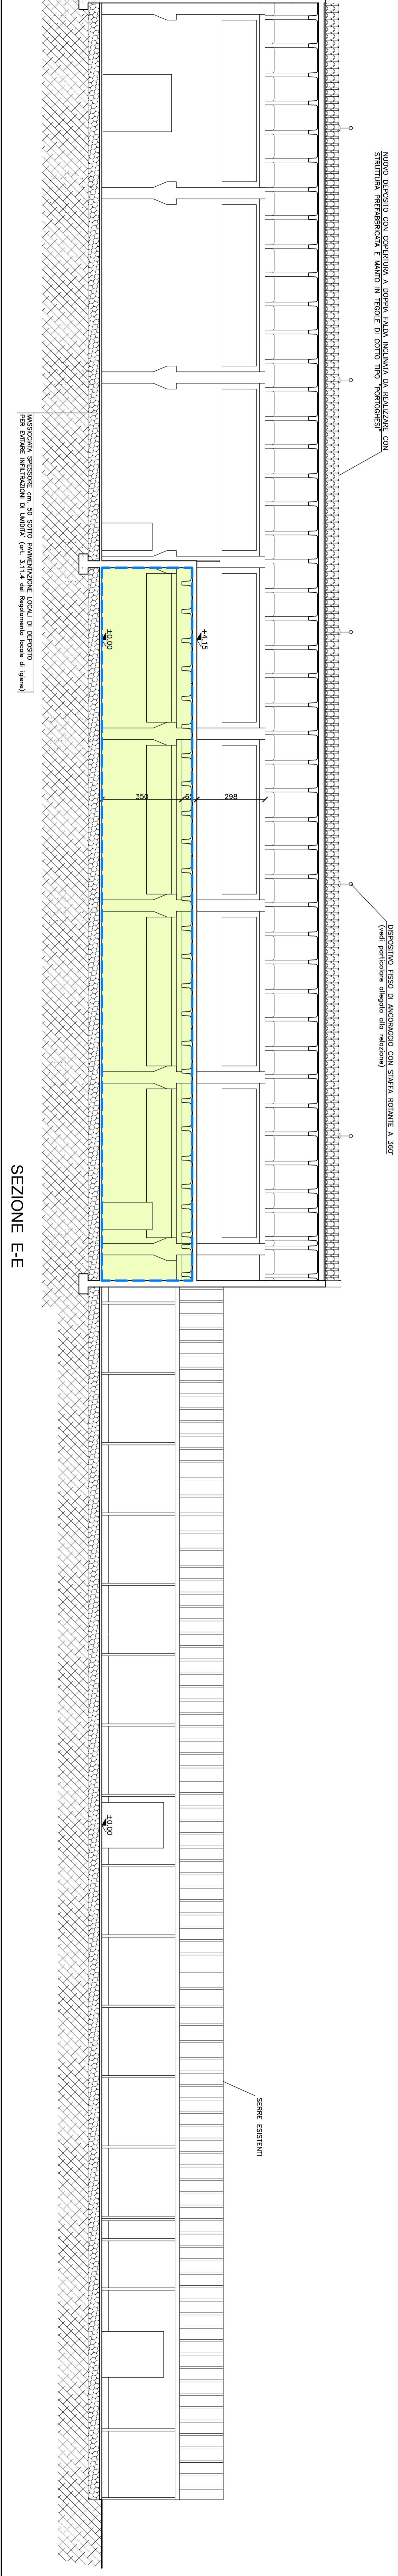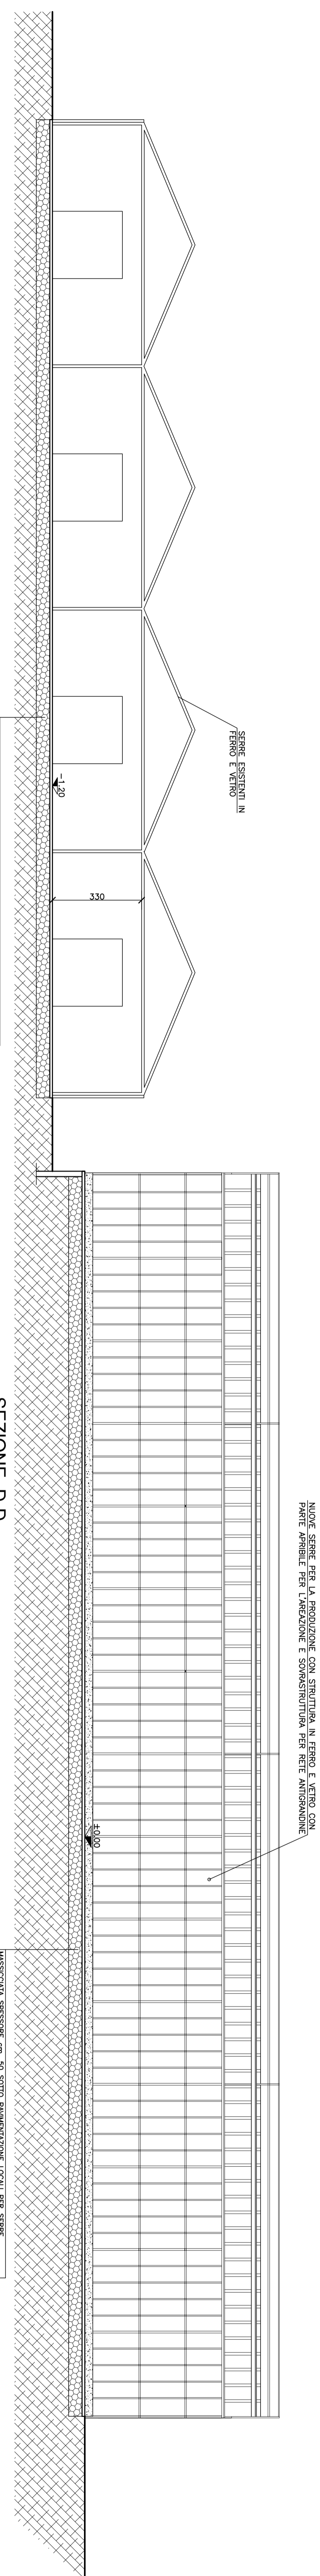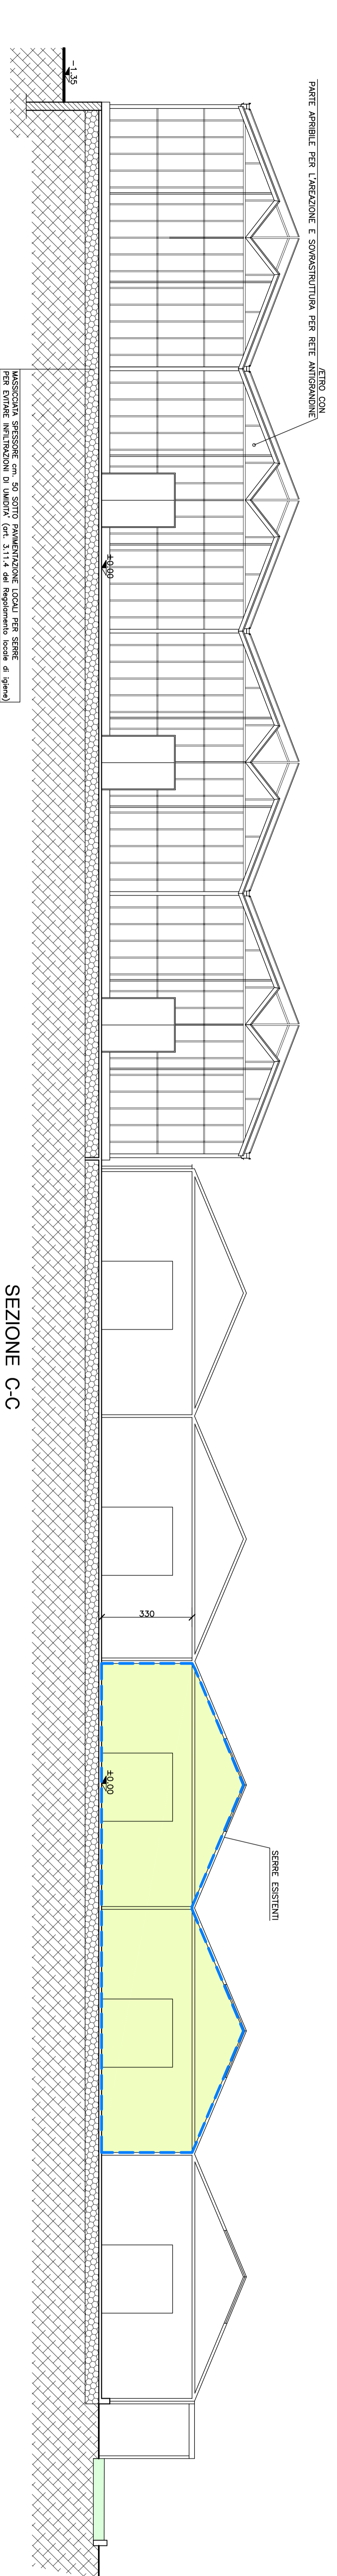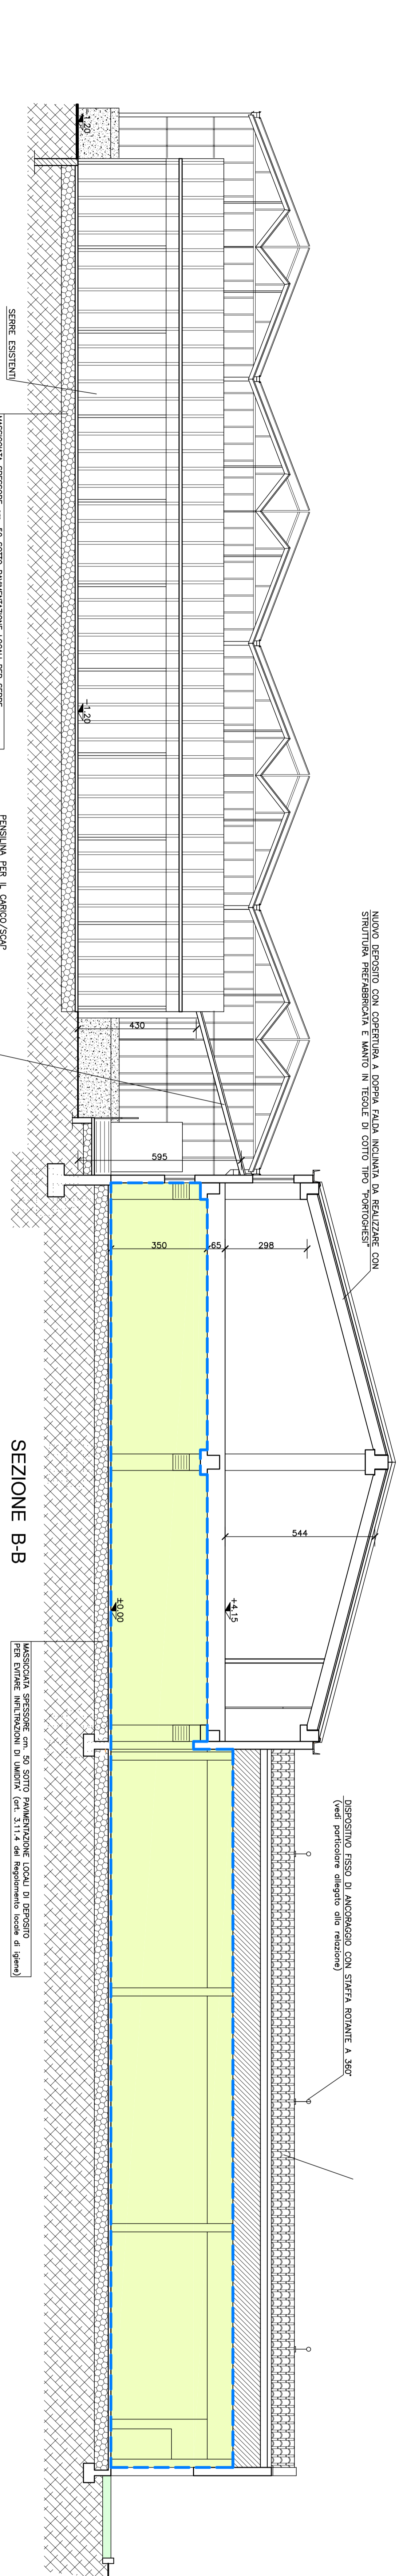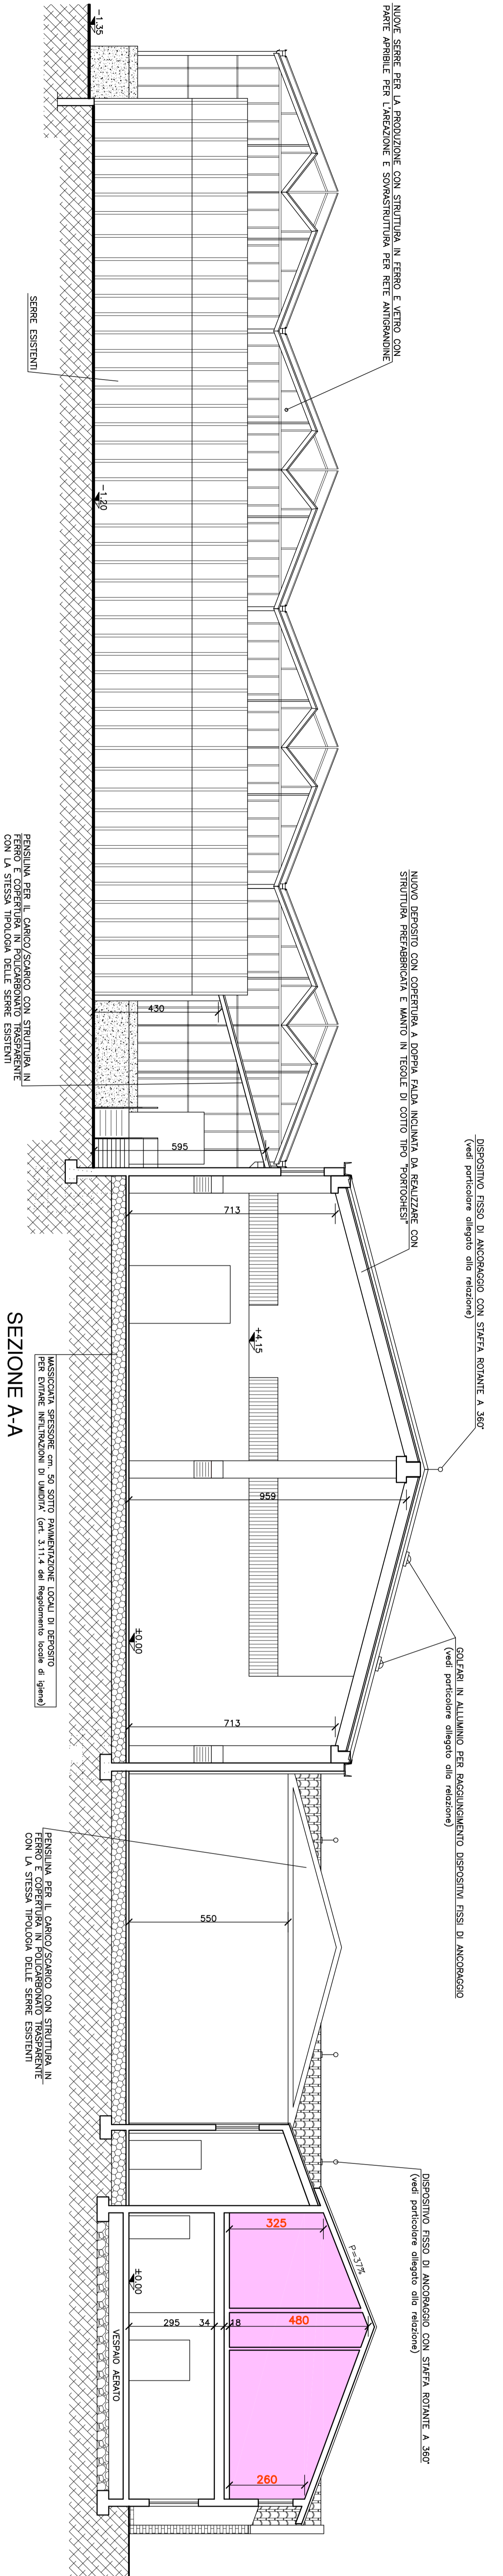

LEGENDA
[] PORZIONE DI EDIFICIO SOGGETTO DI CAMBIO DI DESTINAZIONE
[] PORZIONE DI EDIFICIO SOGGETTO DI SPERIMENTAZIONE PER REALIZZAZIONE ABITAZIONE CUSTODE