
















LEGENDA

-  CONFINI COMUNALI
-  RETE IDROGRAFICA PRINCIPALE
-  AMBITI DI RIGENERAZIONE URBANA
-  AMBITI DI TRASFORMAZIONE
-  AMBITI SPROVVISTI DI RETE FOGNARIA O CON RETE FOGNARIA NON IN CARICO ALL'ENTE GESTORE
-  TRATTA RETE ACQUE BIANCHE (Gestore Comune di Barzago)
-  TRATTA RETE ACQUE NERE (Gestore Lario Reti Holding)
-  TRATTA RETE ACQUE MISTE (Gestore Lario Reti Holding)
-  POZZETTO
-  POZZETTO DI DRENAGGIO
-  POZZETTO DI ISPEZIONE
-  CONNETTORE
-  NODO DI IMMISSIONE/AFFLUENZA
-  SCARICATORE DI PIENA
-  IMPIANTO DI SOLLEVAMENTO
-  SCARICO FINALE

GLI INTERVENTI DI RIGENERAZIONE E TRASFORMAZIONE CONCORRONO AL POTENZIAMENTO DELLA RETE

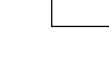NORD

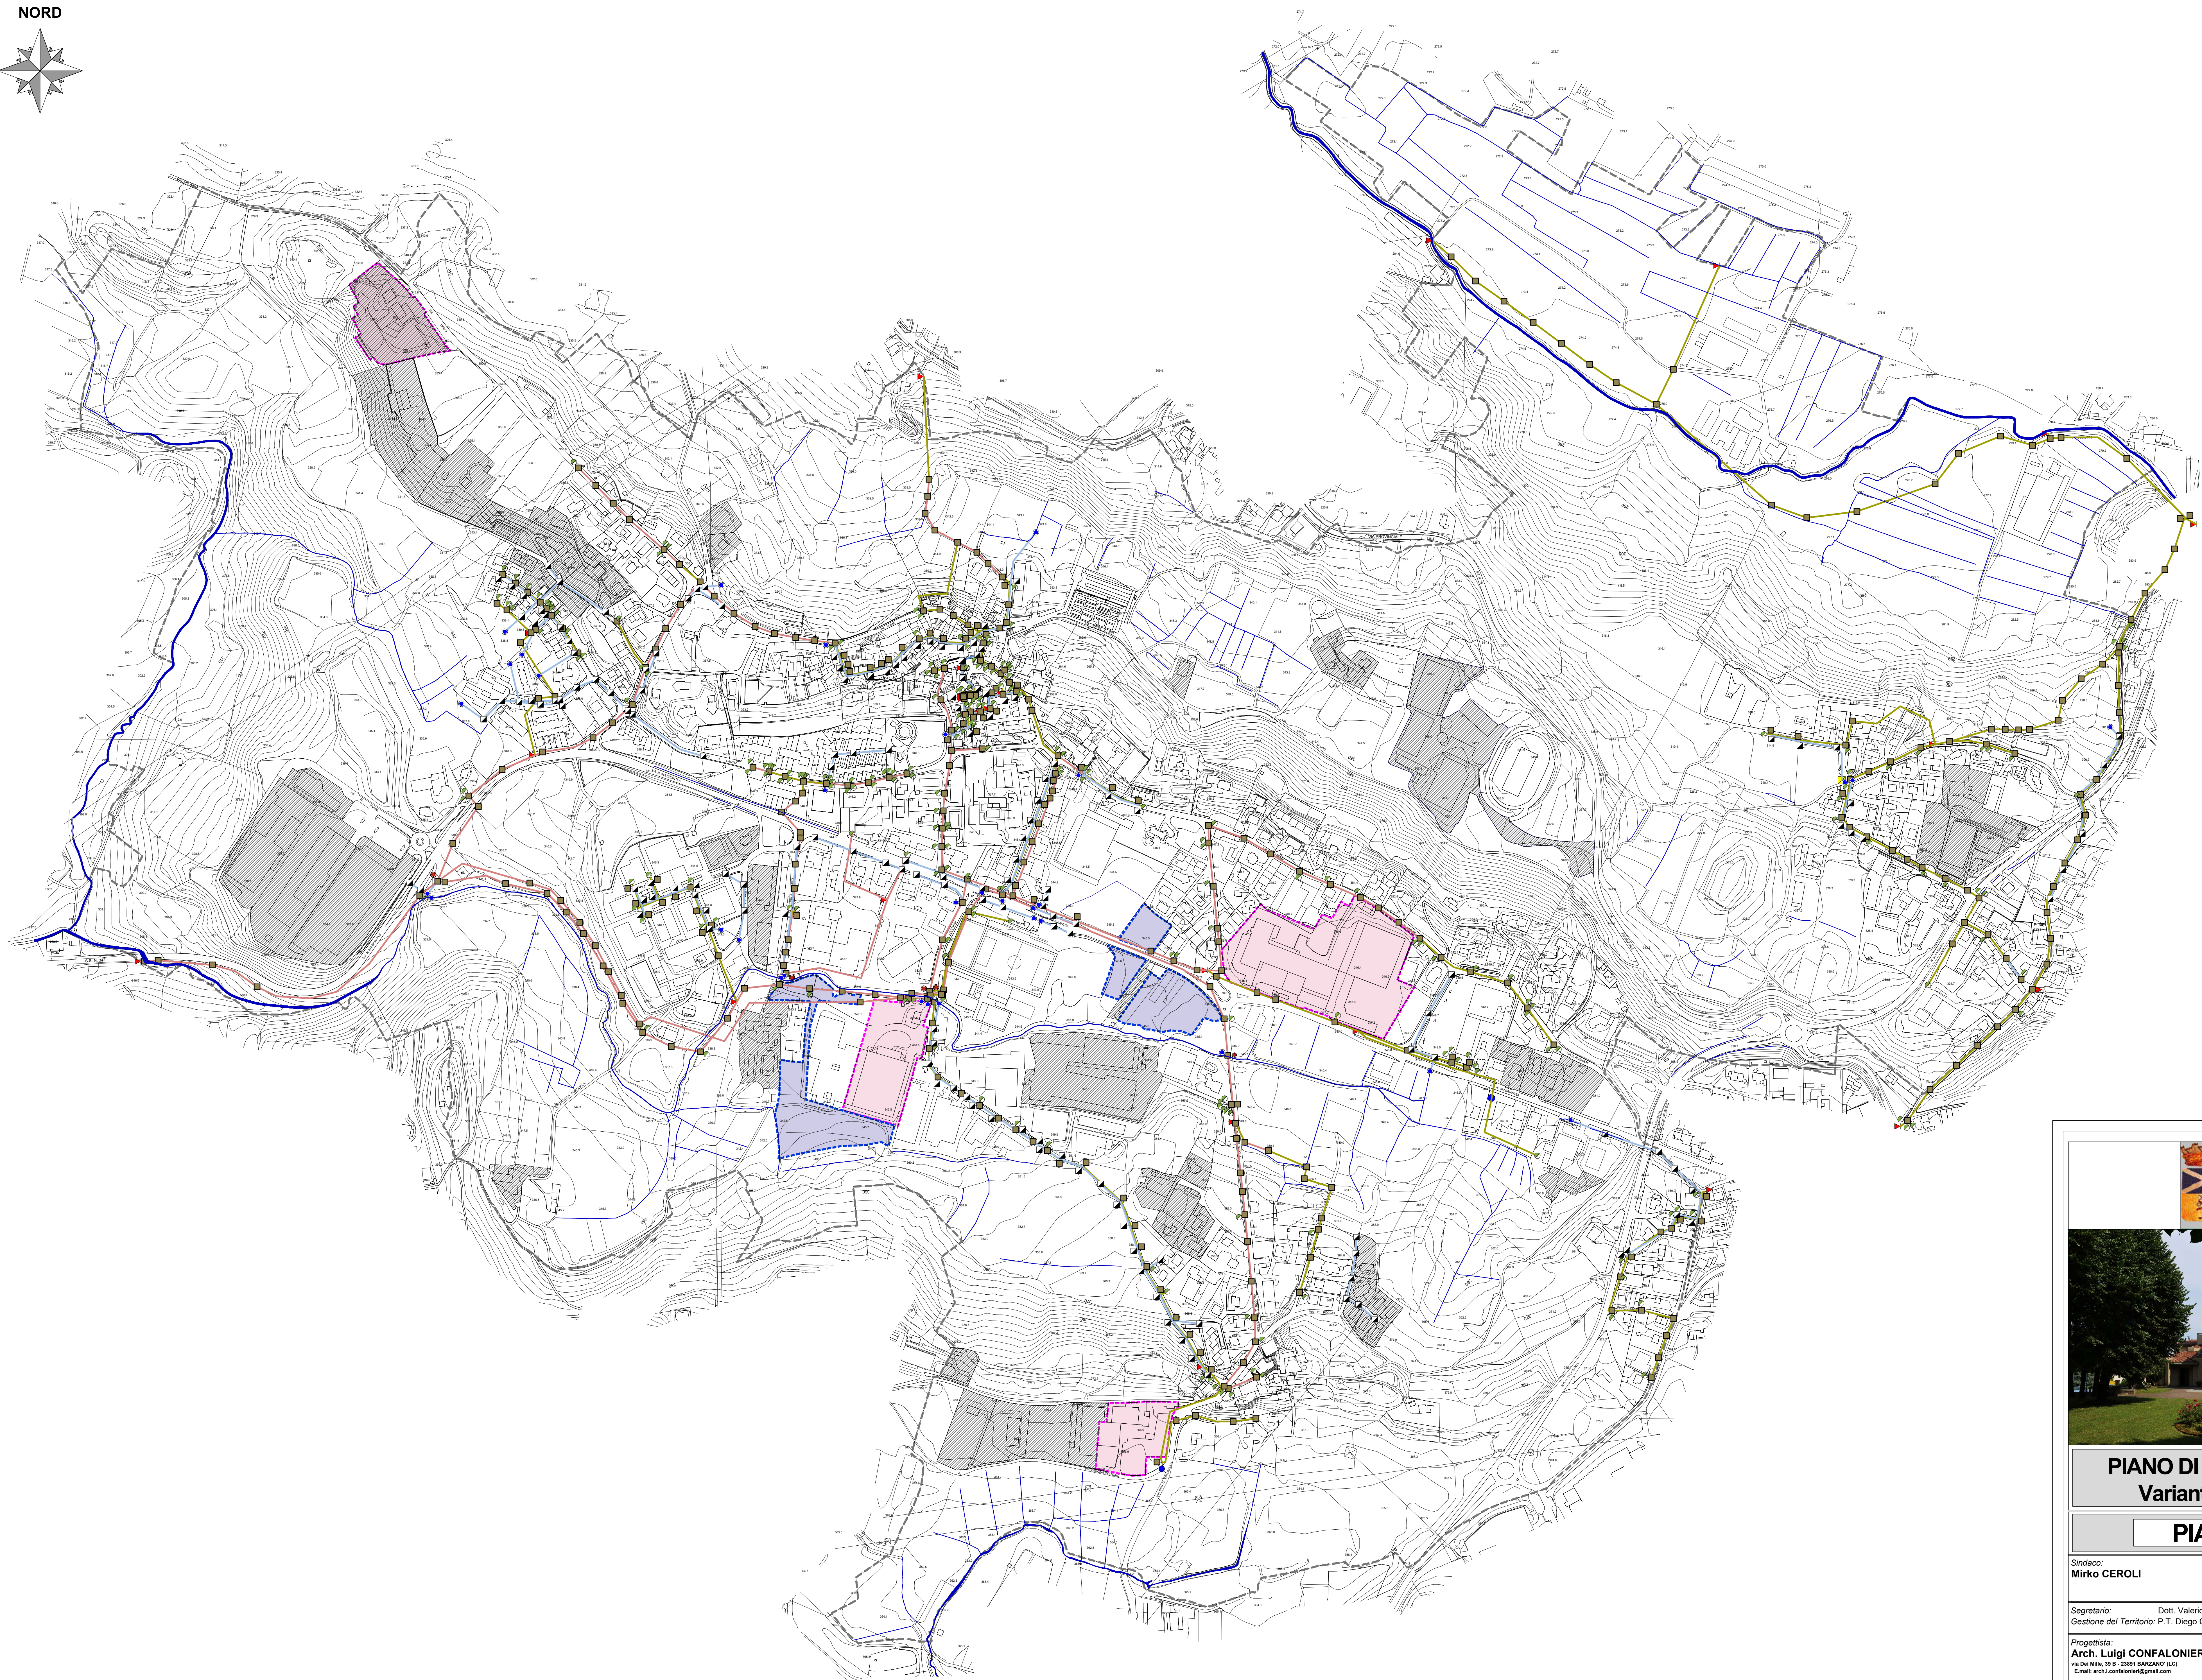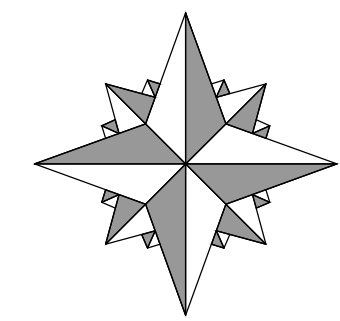



COMUNE DI BARZAGO
Provincia di LECCO



P
G
T

2023

PIANO DI GOVERNO TERRITORIO
Variante Generale anno 2023

PIANO dei SERVIZI

<p>Sindaco: Mirko CEROLI</p> <p>Segretario: Dott. Valerio ESPOSITO Gestione del Territorio: P.T. Diego COLOSIMO</p> <p>Progettista: Arch. Luigi CONFALONIERI via del Mulo, 39 - 22019 BARZAGO (LC) E-mail: arch.luigi.confalonieri@gmail.com</p> <p><small>ESTENSORE V.A.S. ADR. Claudio FEBELLI</small></p>	<p style="text-align: center;">RETE FOGNARIA e Ambiti sprovvisti o con rete fognaria non a carico dell'Ente Gestore</p> <p>Data: Aprile 2023 Scala: 1:3.000</p> <p>Agg.: Elaborato: PdS 03</p> <p><small>Adunanza Delibera di C.C. n. 202 Piano di compatibilità con P.T. C.C.P. Lecco</small></p> <p><small>Approvazione: Pubblicazione BURL del n. _____</small></p>
--	---