



T 14 - 01
pianta piano terra

1:500

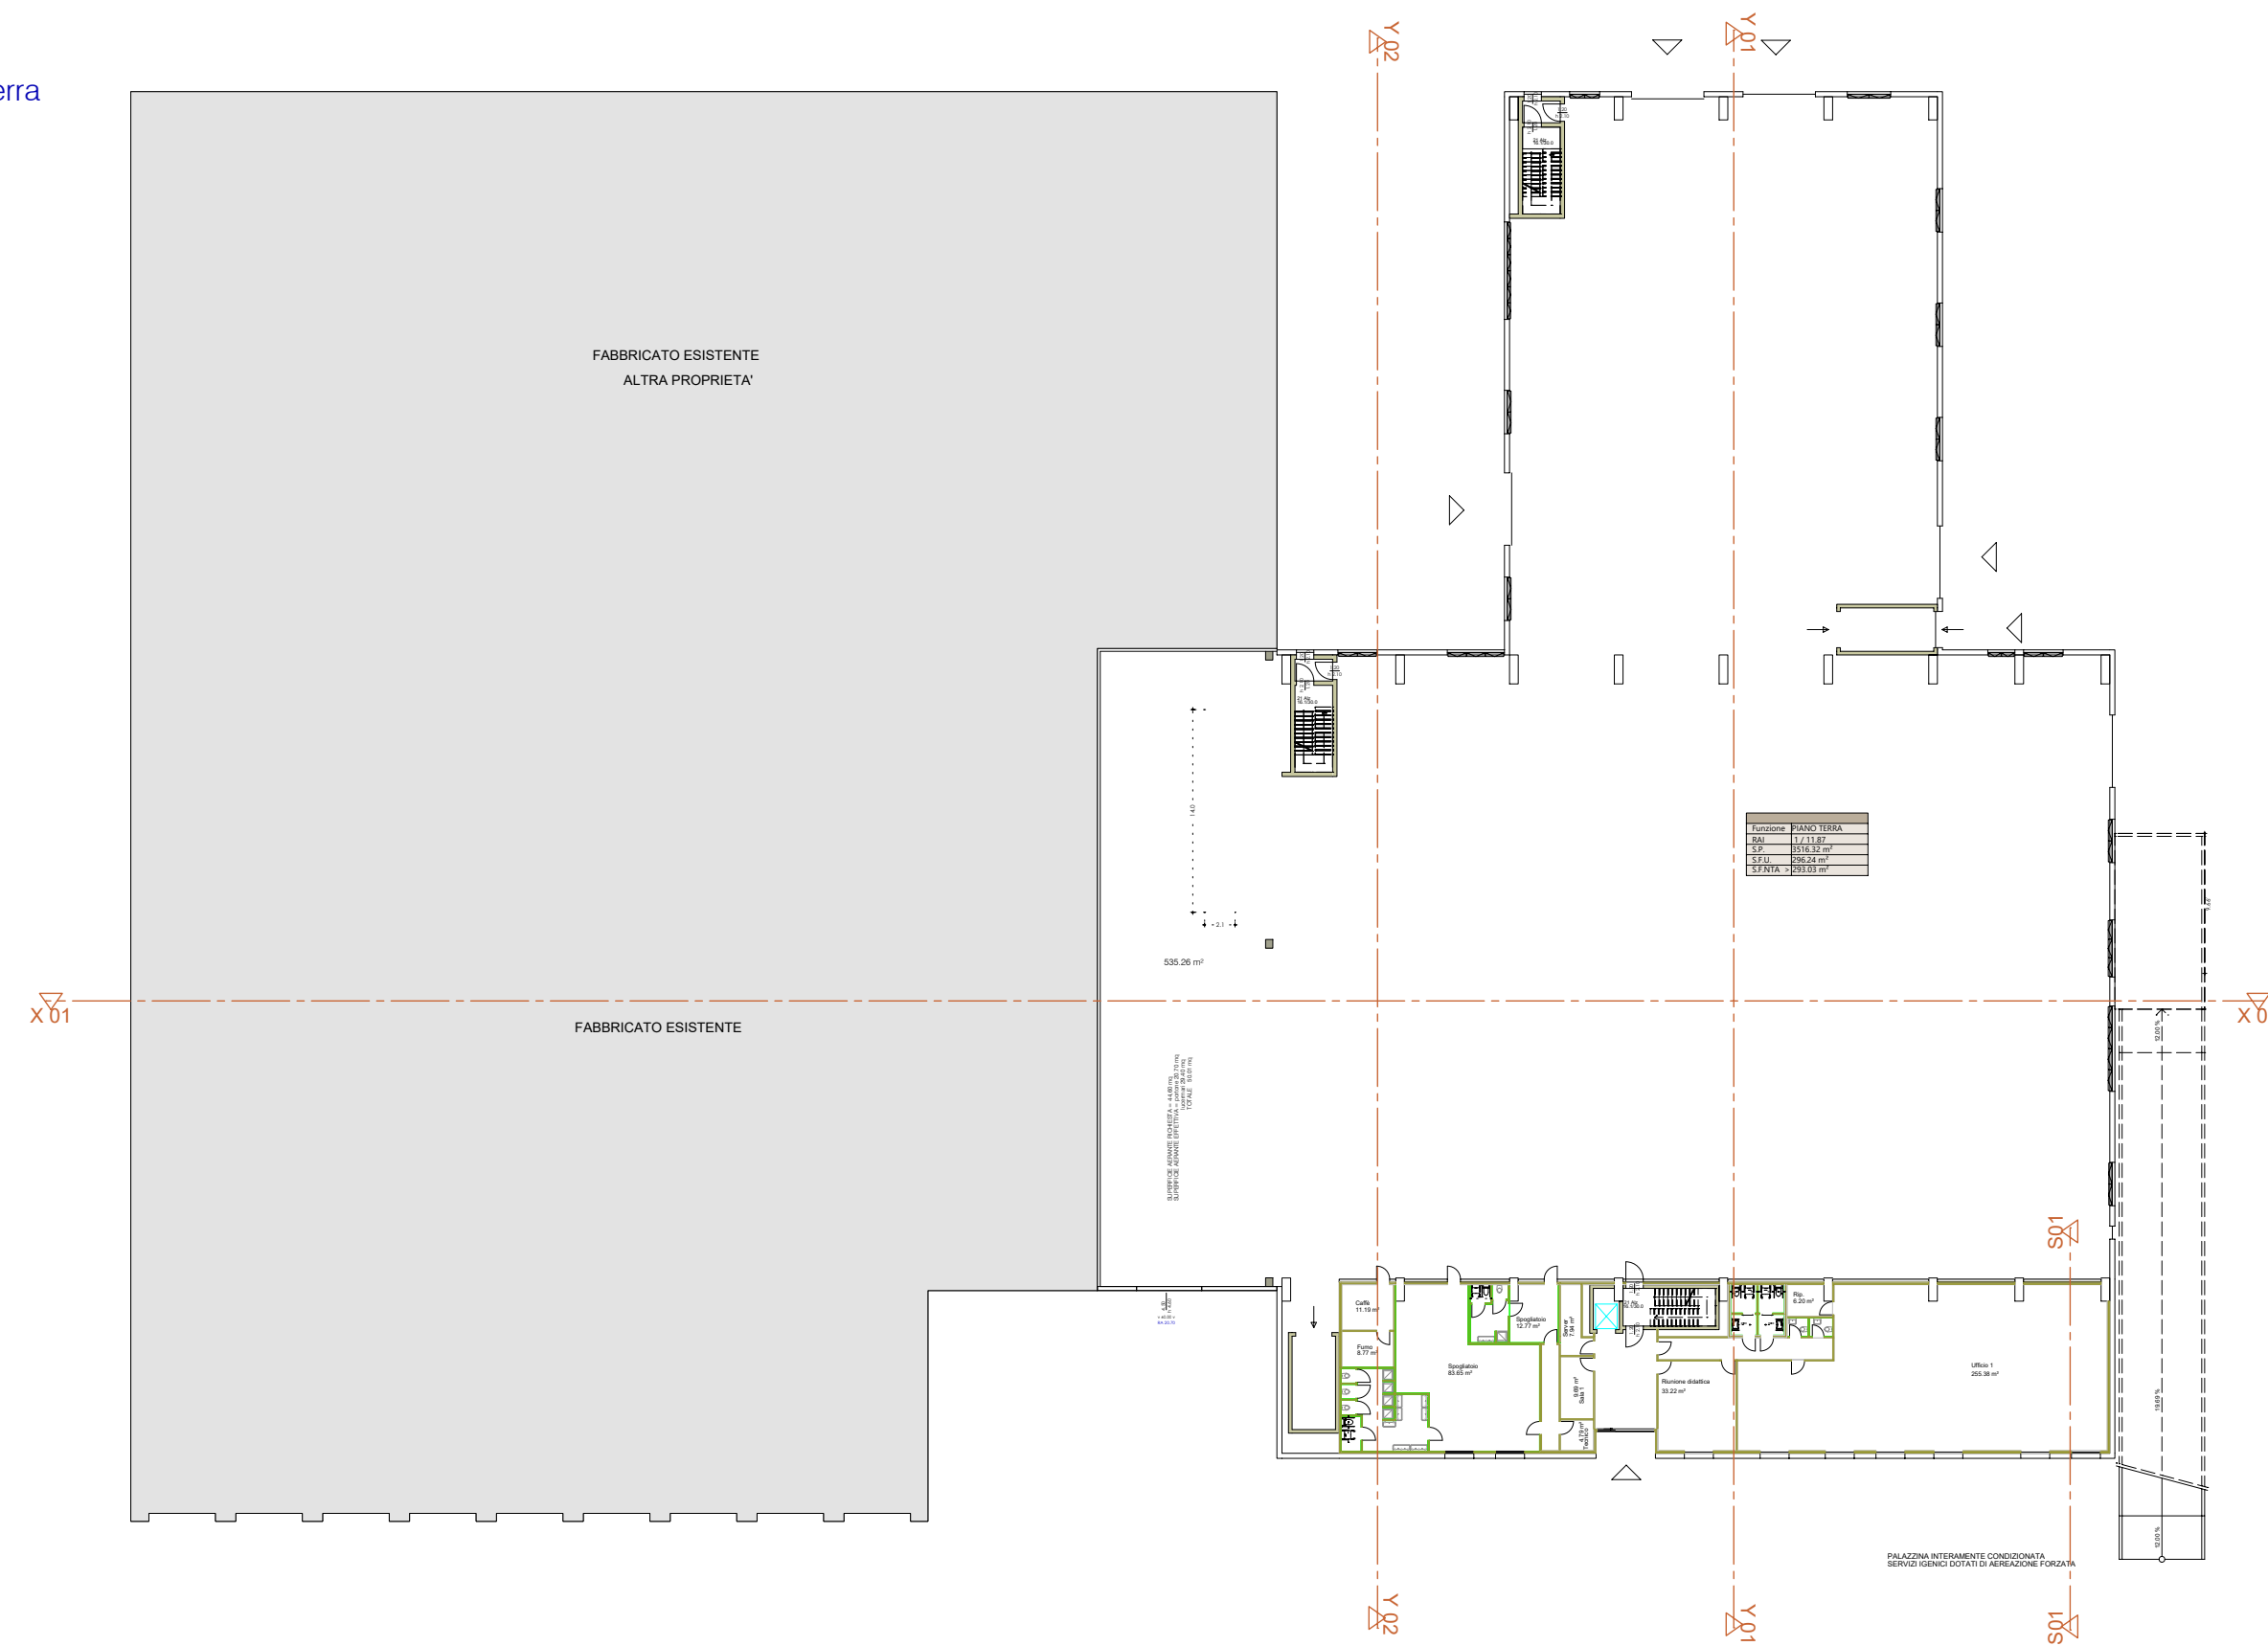

T 14 - 03
sezione S01
verifica altezza urbanistica

1:50

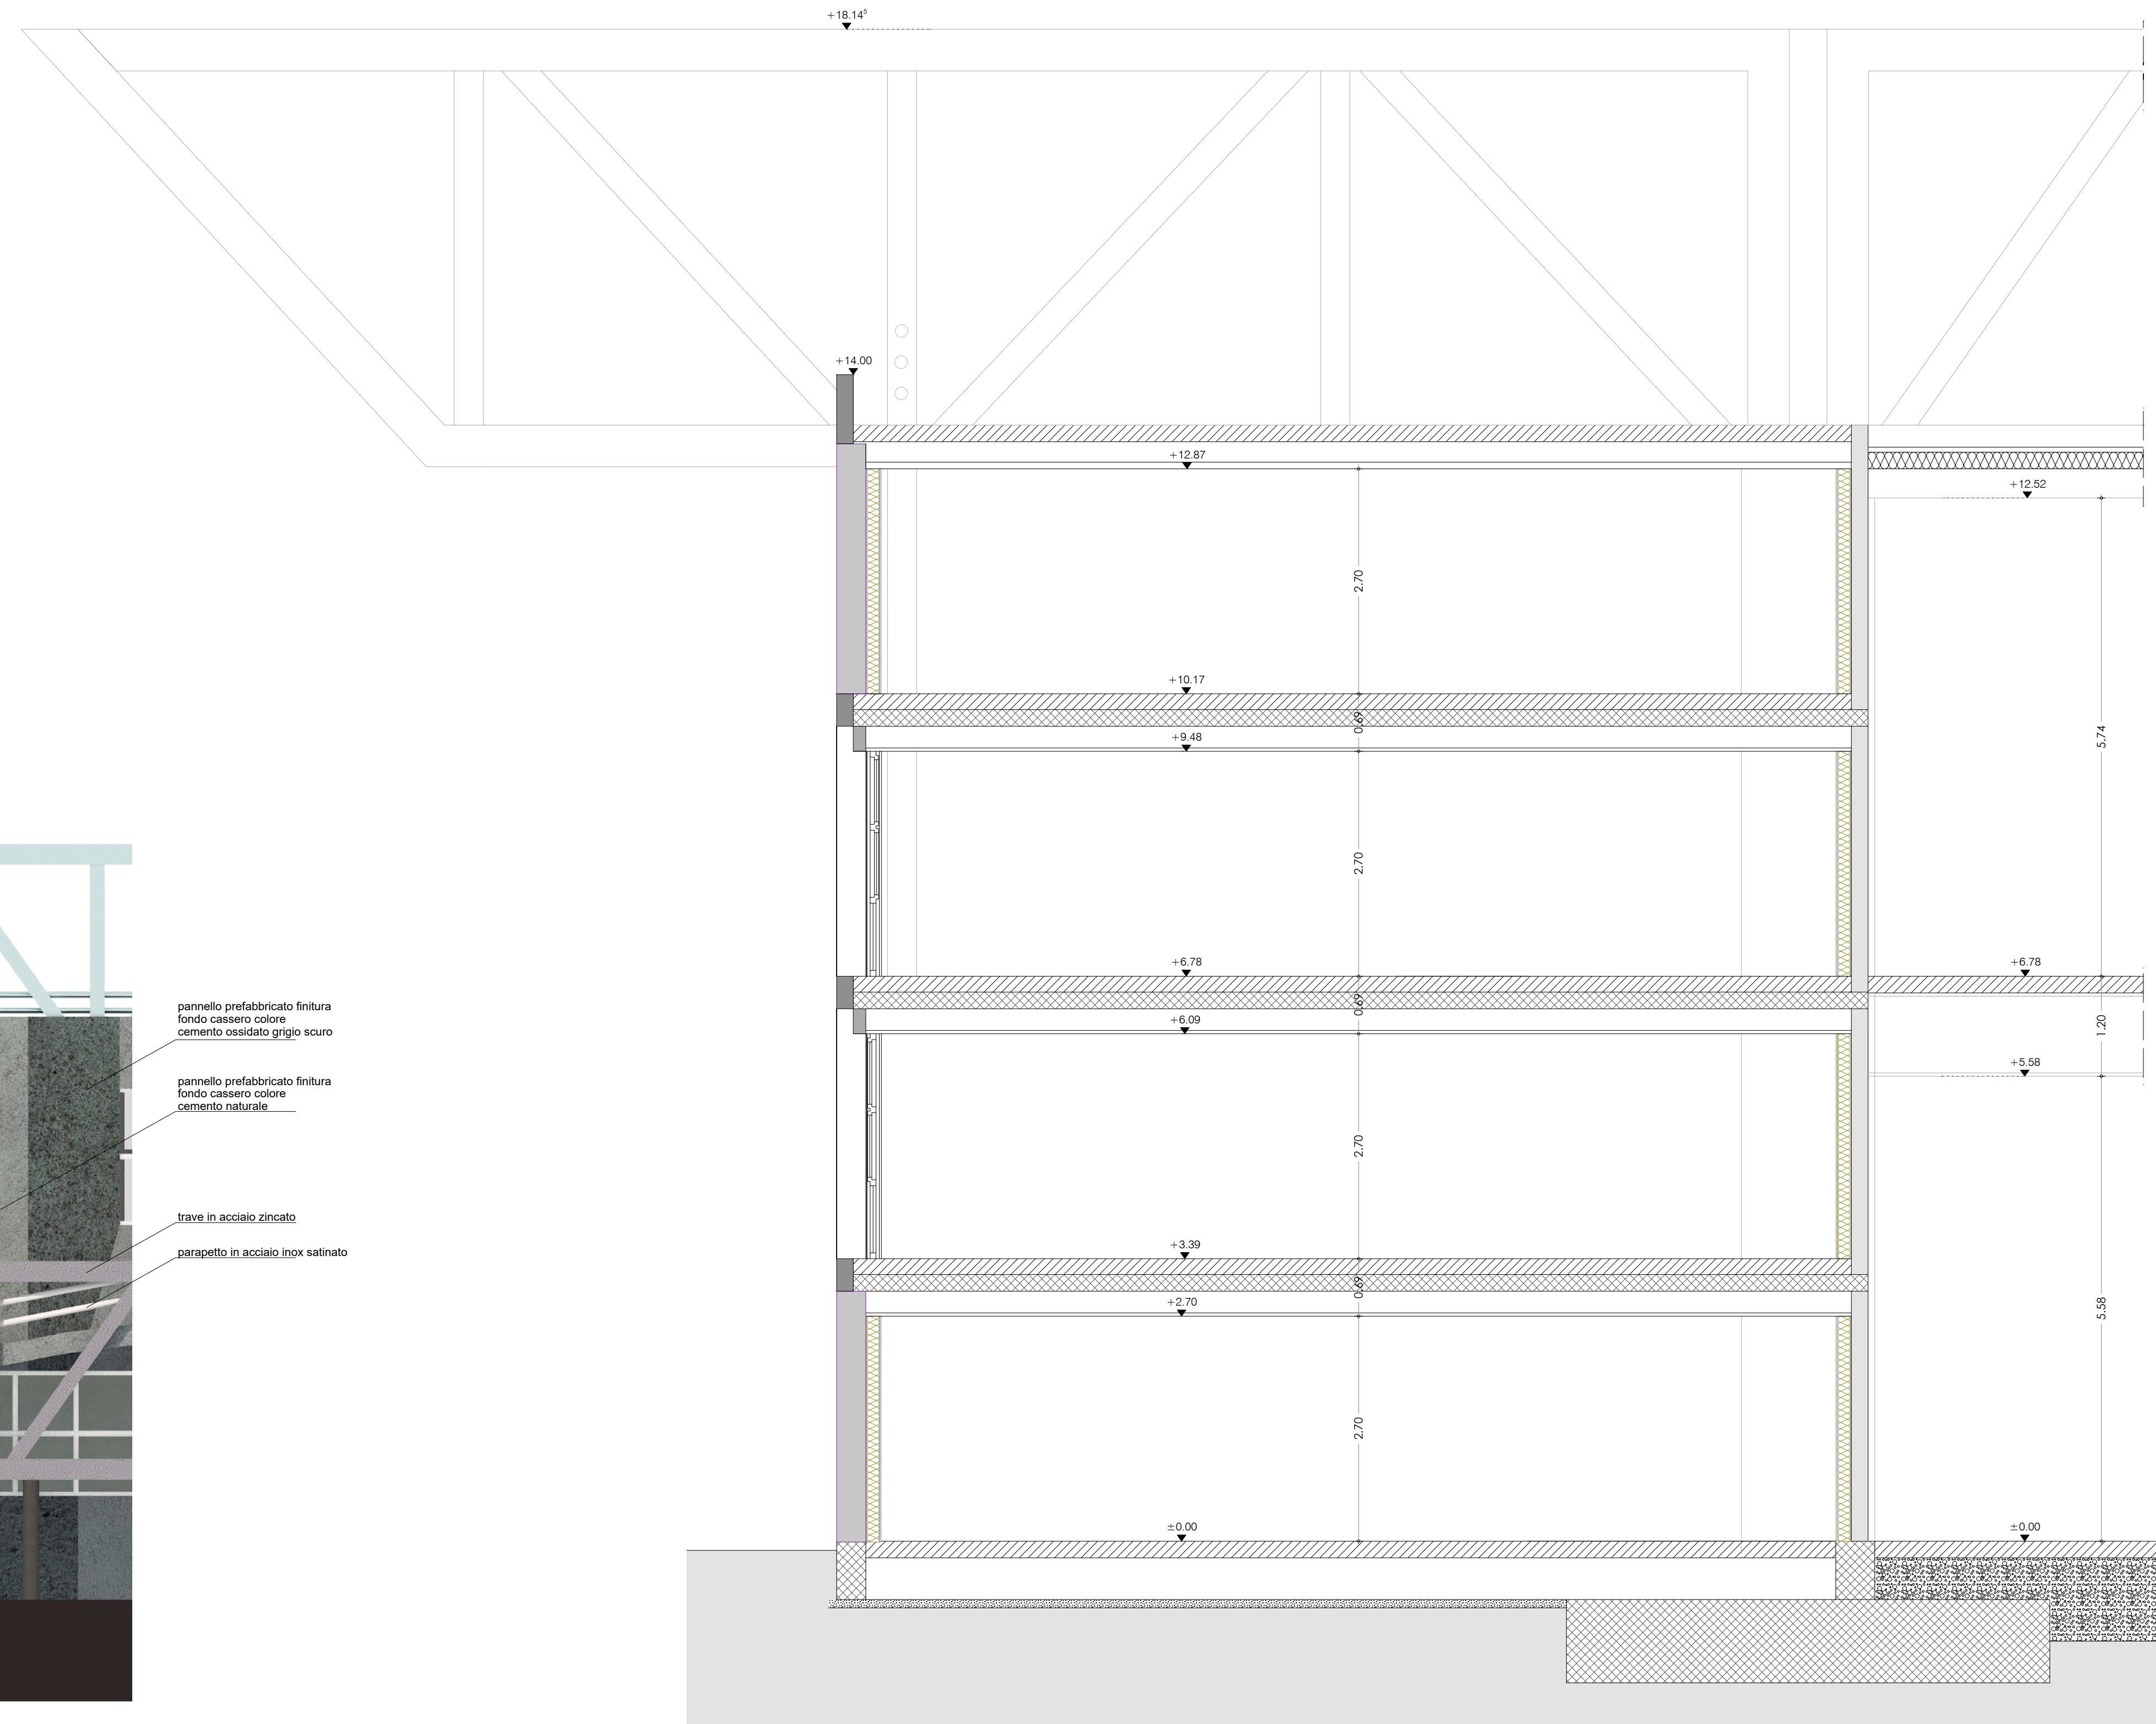

T 14 - 02
dettaglio prospetto

1:100



14

DETTAGLIO PROSPETTO - SEZIONE

