

T.09.05
prospetto nord-ovest

T.09.06
sezione X01

T.09.02
prospetto sud-ovest


T.09.03
sezione Y02

T.09.04
sezione Y01

T.09.07
prospetto nord-est

T.09.01
pianta piano terra
quota +0.00

T.09.08
prospetto sud-est

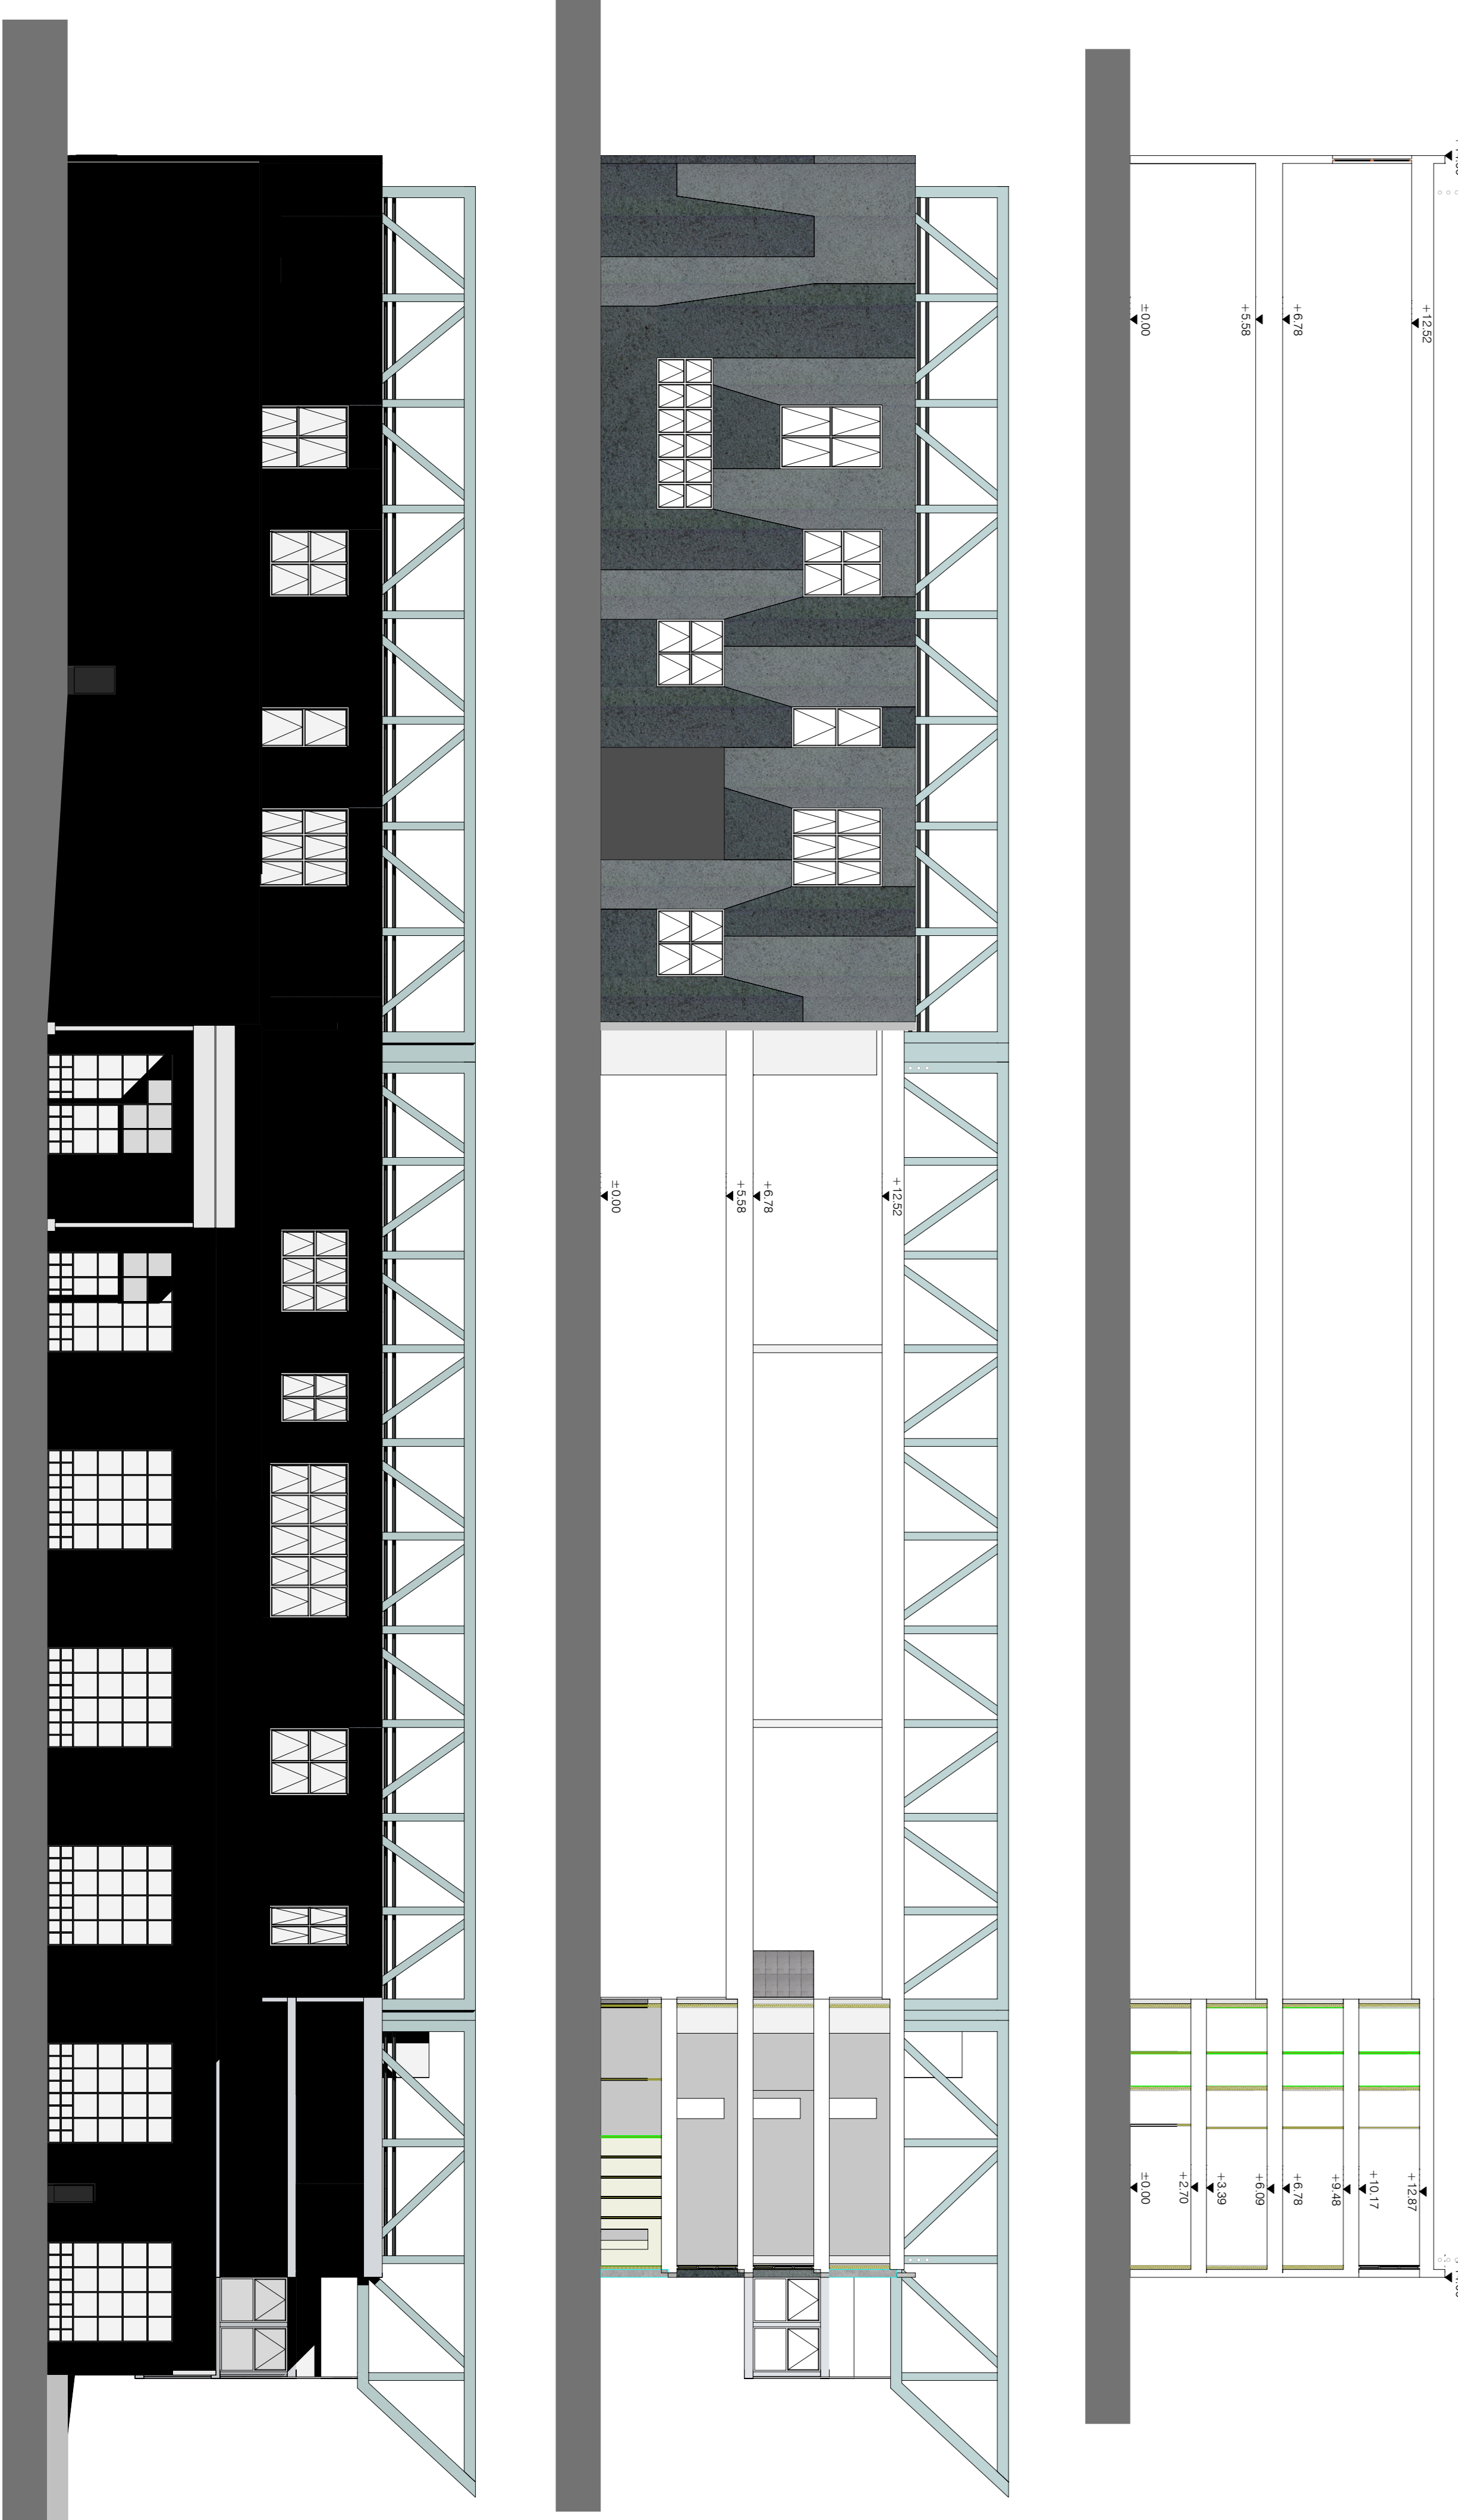

PIANTA PIANO TERRA - PROSPETTI E SEZIONI - PROGETTO