



T10 - 01  
pianta piano primo palazzina  
quota +3.39

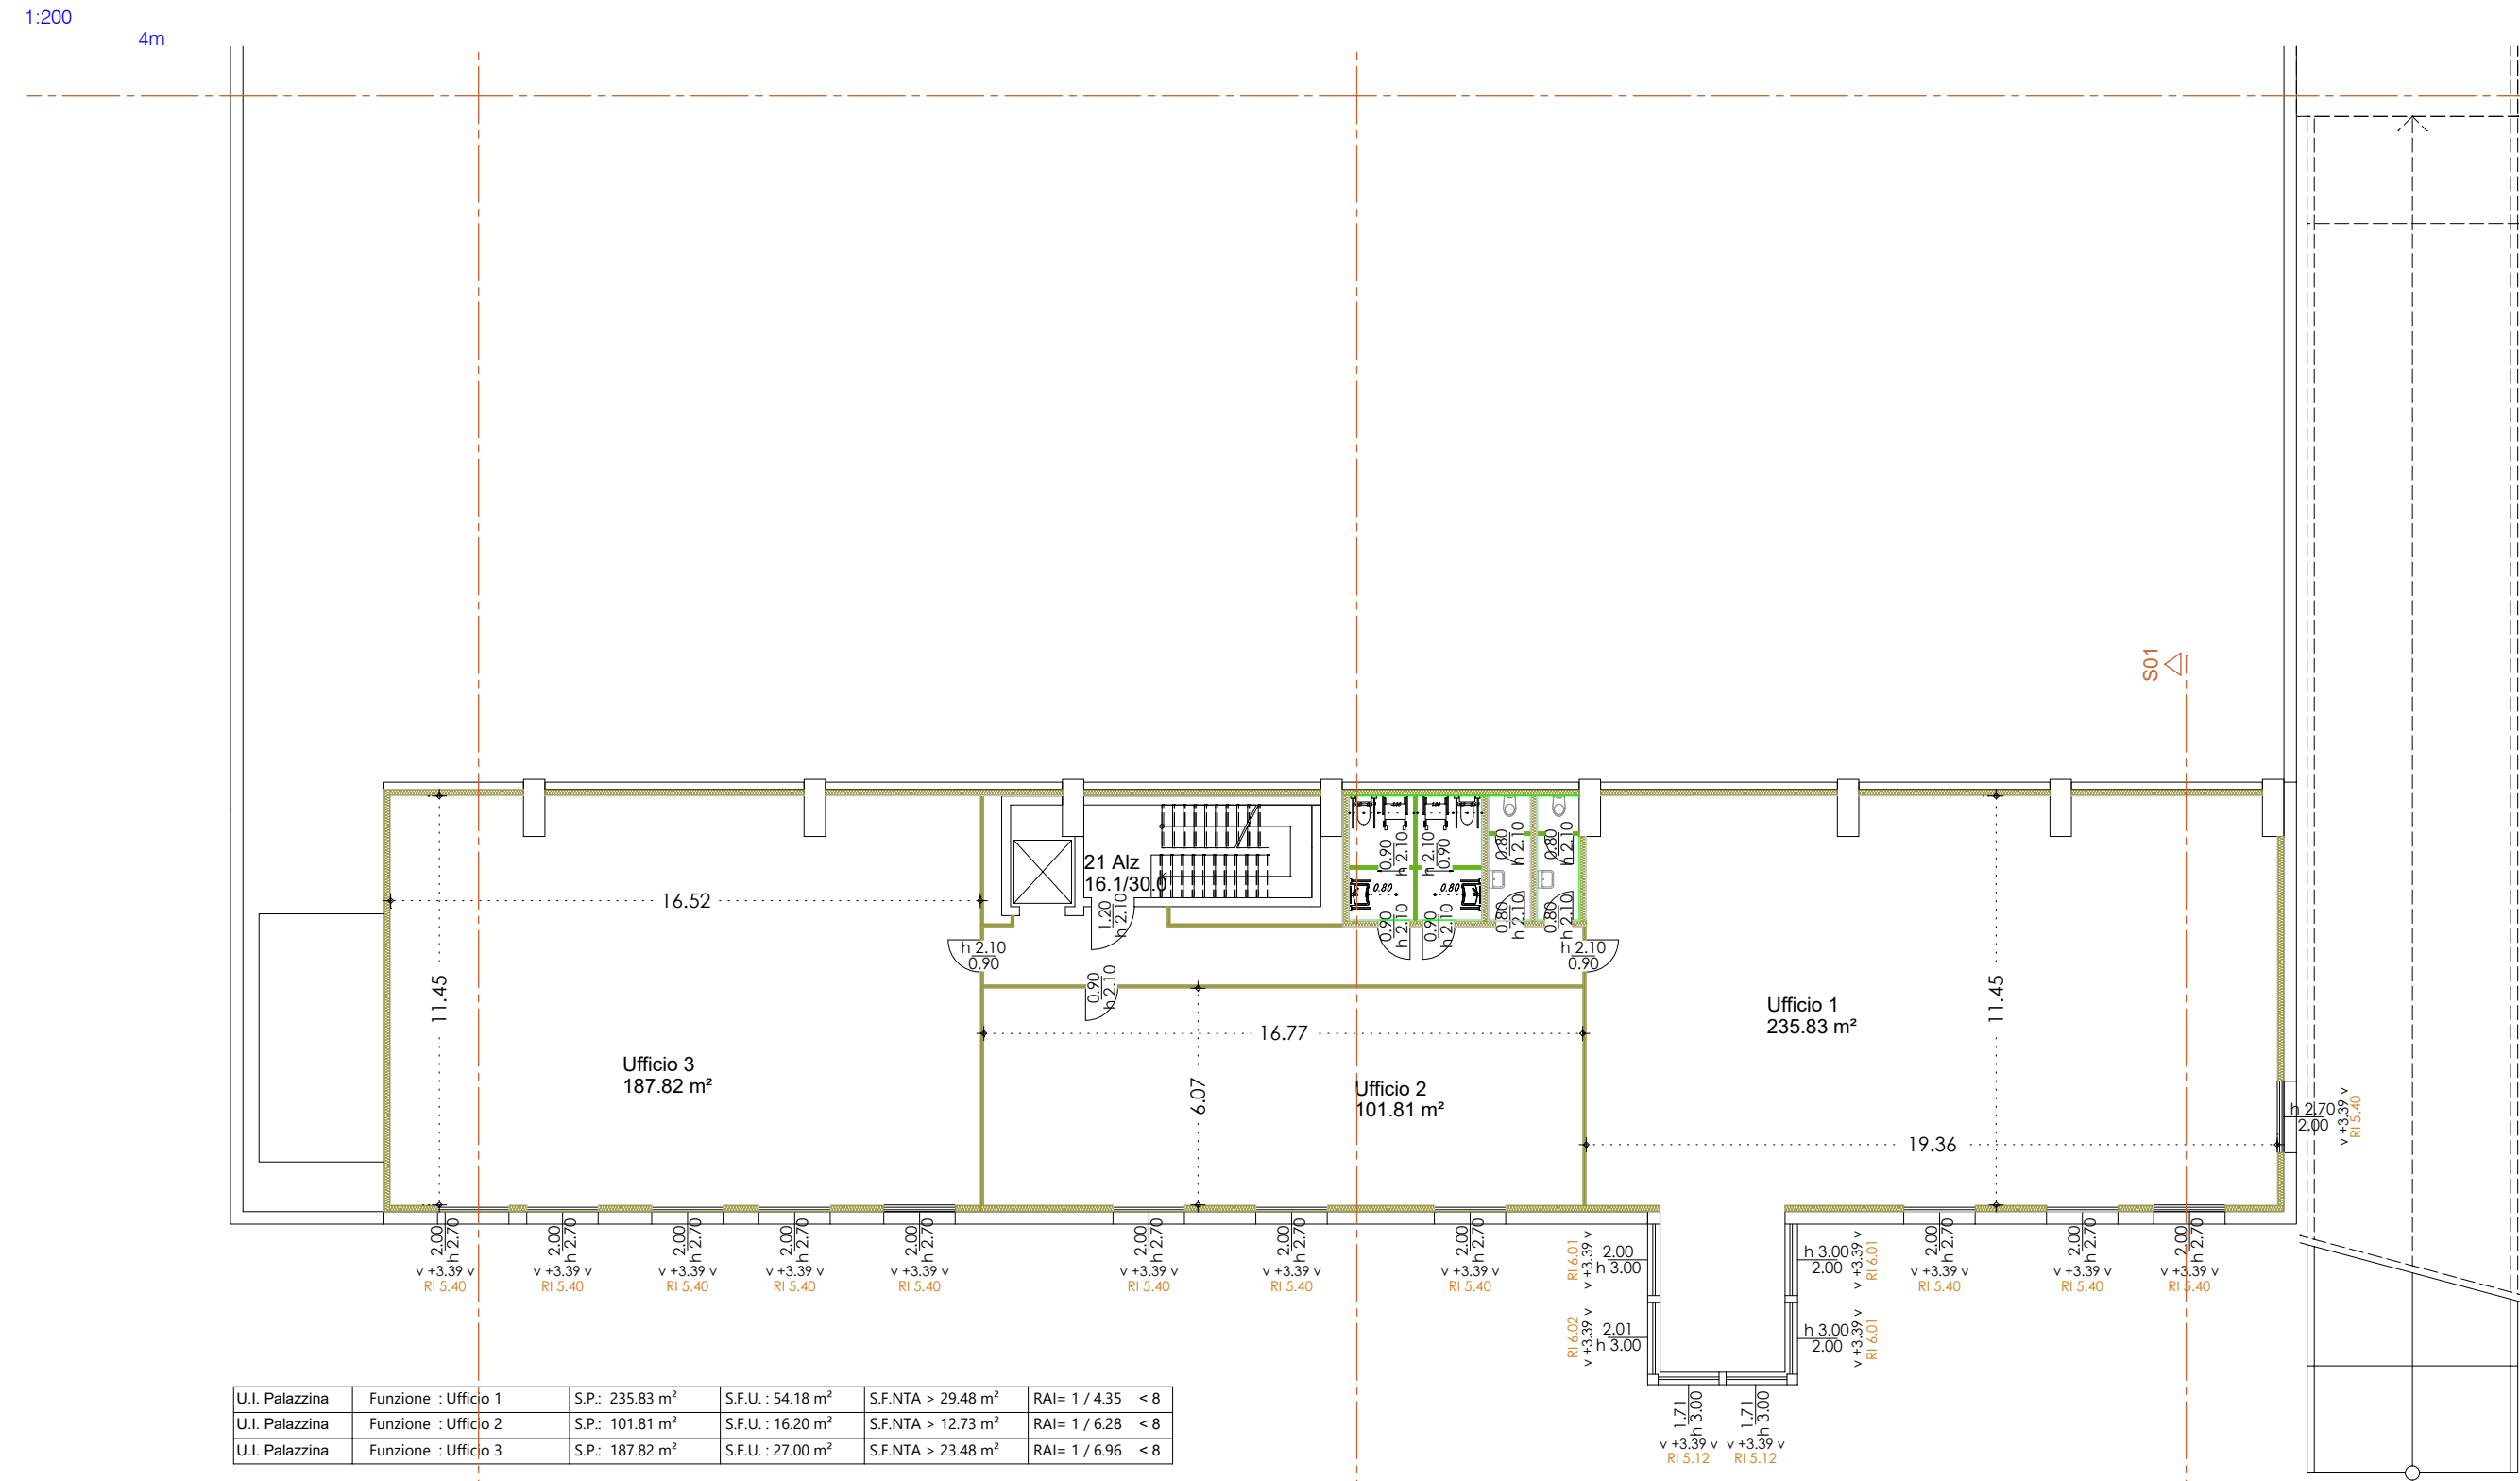

U.I. Palazzina	Funzione : Ufficio 1	S.P. : 235.83 m²	S.F.U. : 54.18 m²	S.F.NTA > 29.48 m²	RAI= 1 / 4.85 < 8
U.I. Palazzina	Funzione : Ufficio 2	S.P. : 101.81 m²	S.F.U. : 16.20 m²	S.F.NTA > 12.73 m²	RAI= 1 / 6.28 < 8
U.I. Palazzina	Funzione : Ufficio 3	S.P. : 187.82 m²	S.F.U. : 27.00 m²	S.F.NTA > 23.48 m²	RAI= 1 / 6.96 < 8

PALAZZINA INTERAMENTE CONDIZIONATA  
SERVIZI IGIENICI DOTATI DI AERAZIONE FORZATA

T10 - 02  
pianta piano primo capannone  
quota +6.78

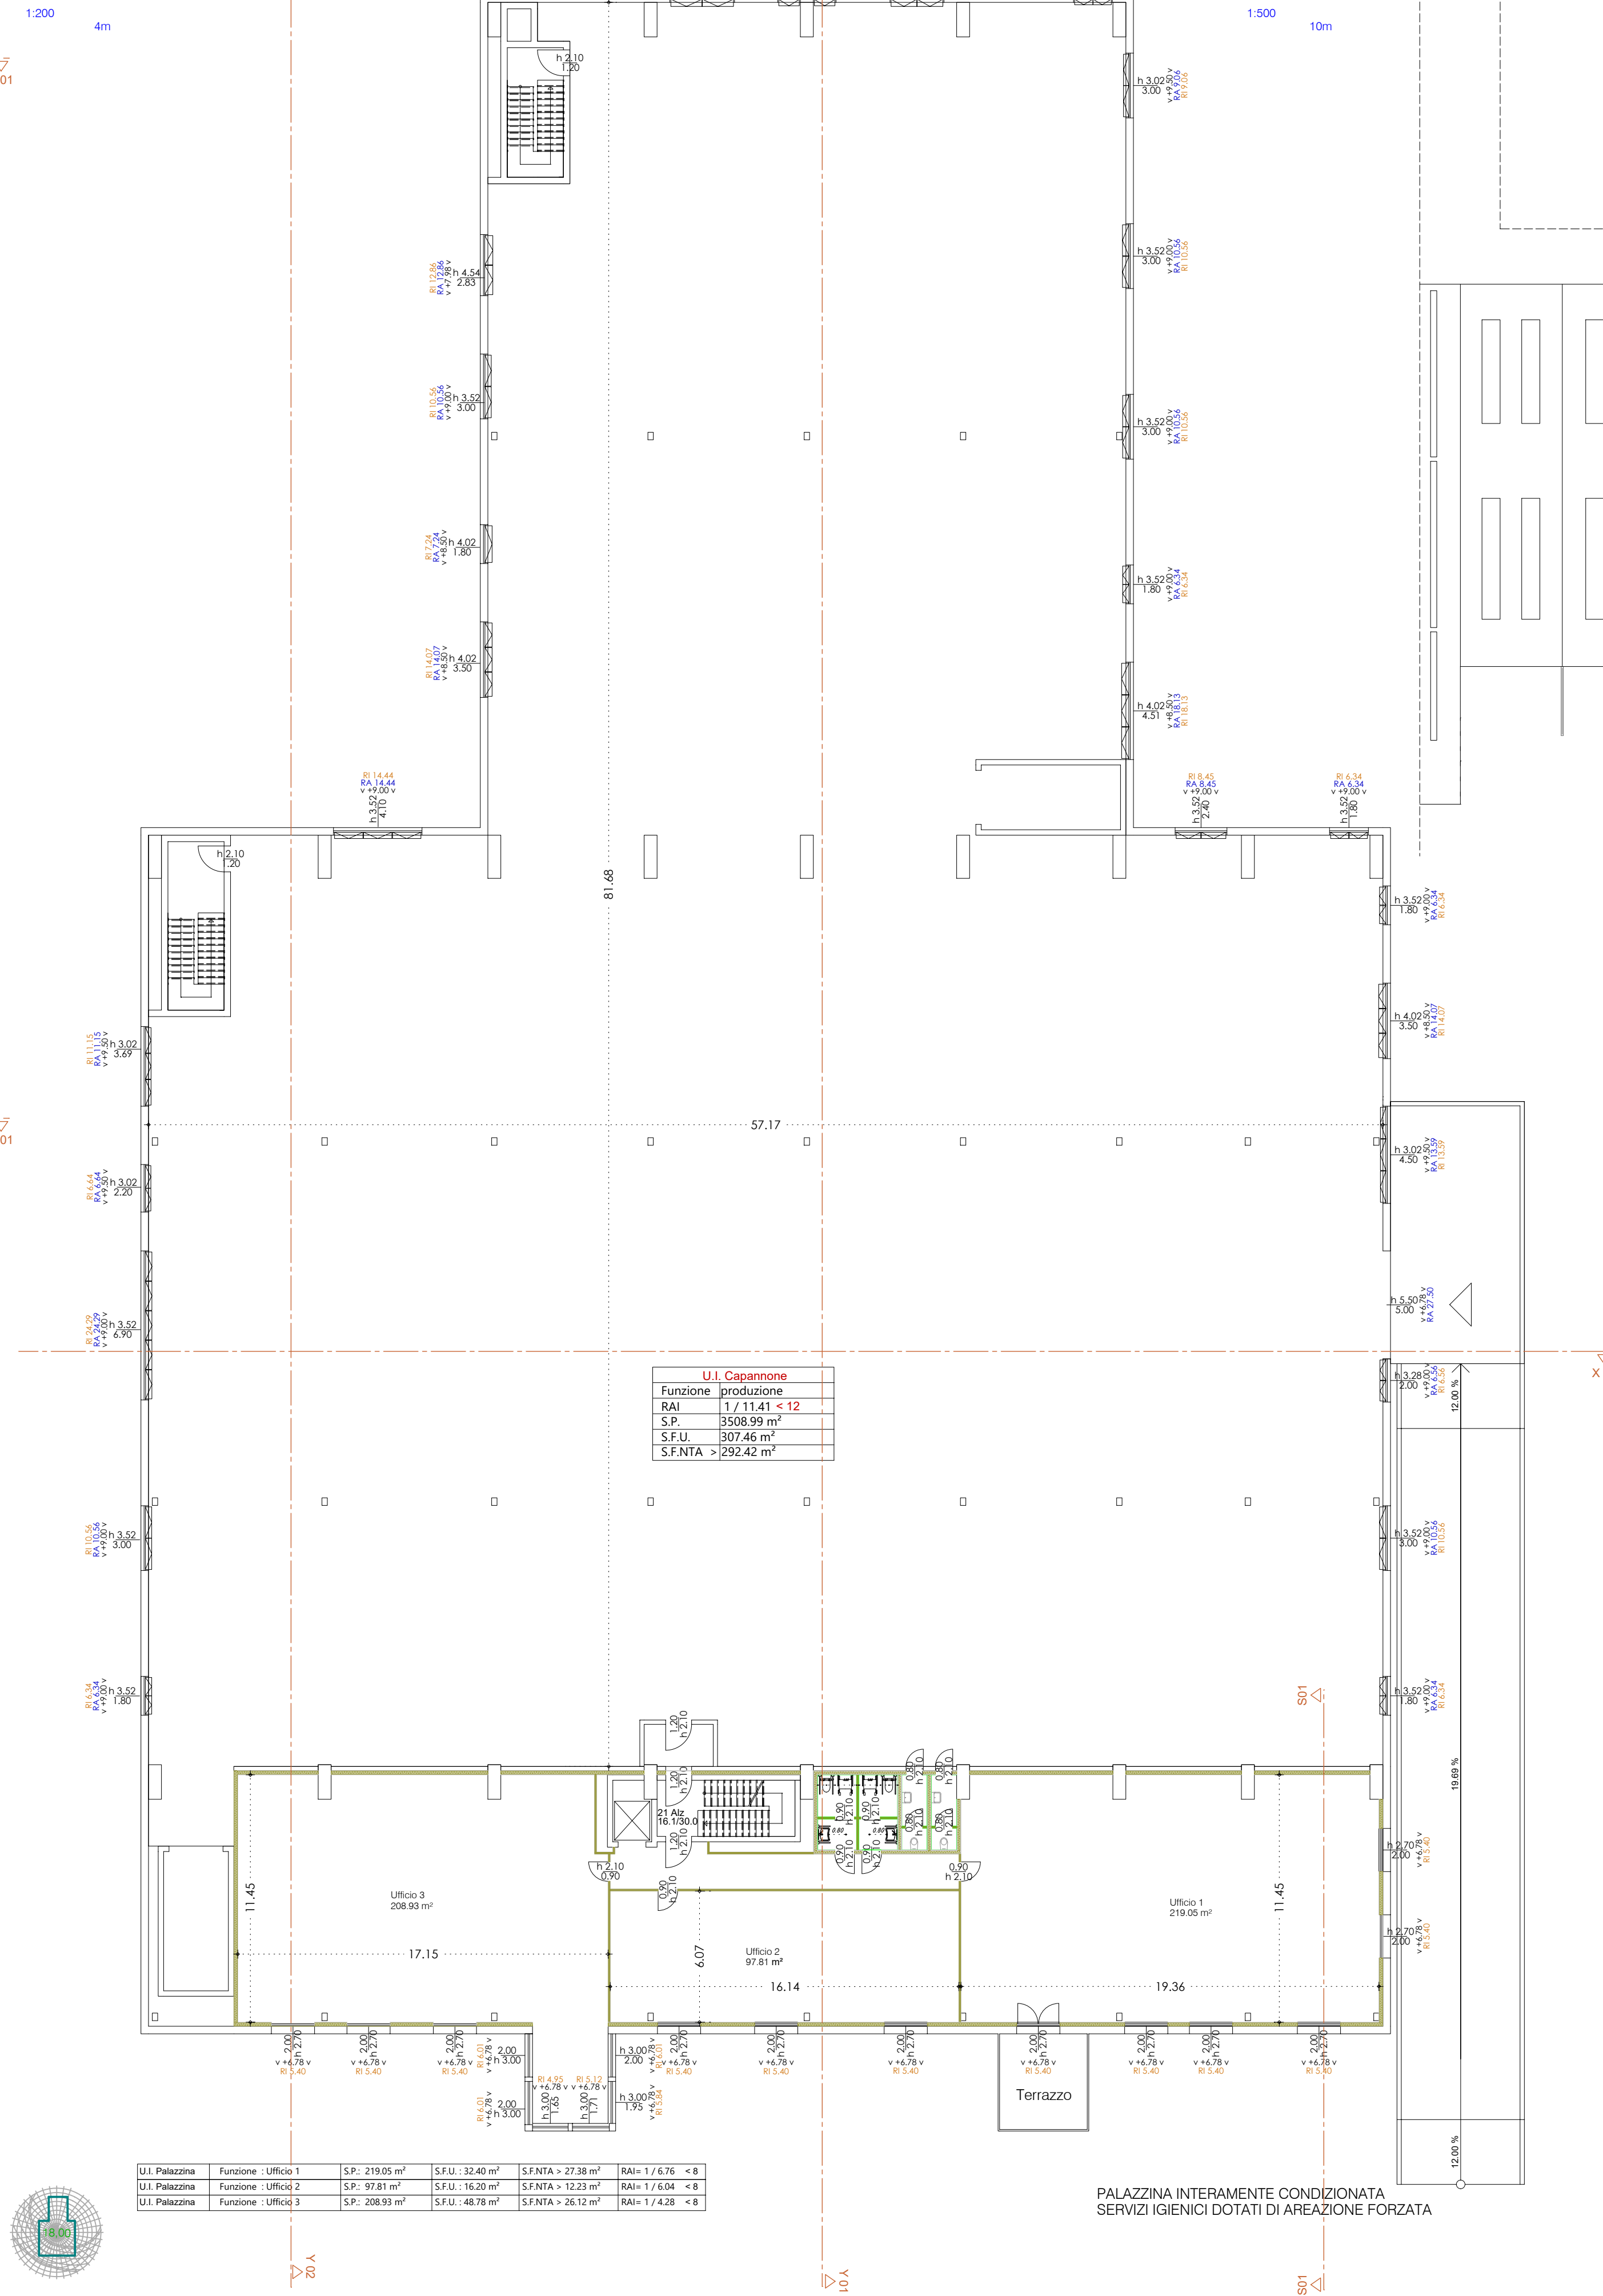


U.I. Capannone	Funzione : produzione	RAI	1 / 11.41 < 12
	S.P.	3508.99 m²	
	S.F.U.	307.45 m²	
	S.F.NTA >	292.42 m²	

PALAZZINA INTERAMENTE CONDIZIONATA  
SERVIZI IGIENICI DOTATI DI AERAZIONE FORZATA

PALAZZINA INTERAMENTE CONDIZIONATA  
SERVIZI IGIENICI DOTATI DI AERAZIONE FORZATA

U.I. Palazzina	Funzione : Ufficio 1	S.P. : 219.05 m²	S.F.U. : 32.40 m²	S.F.NTA > 27.38 m²	RAI= 1 / 6.76 < 8
U.I. Palazzina	Funzione : Ufficio 2	S.P. : 97.81 m²	S.F.U. : 16.20 m²	S.F.NTA > 12.23 m²	RAI= 1 / 6.04 < 8
U.I. Palazzina	Funzione : Ufficio 3	S.P. : 308.93 m²	S.F.U. : 48.78 m²	S.F.NTA > 26.12 m²	RAI= 1 / 4.28 < 8

T10 - 03  
pianta piano terzo palazzina  
quota +10.17

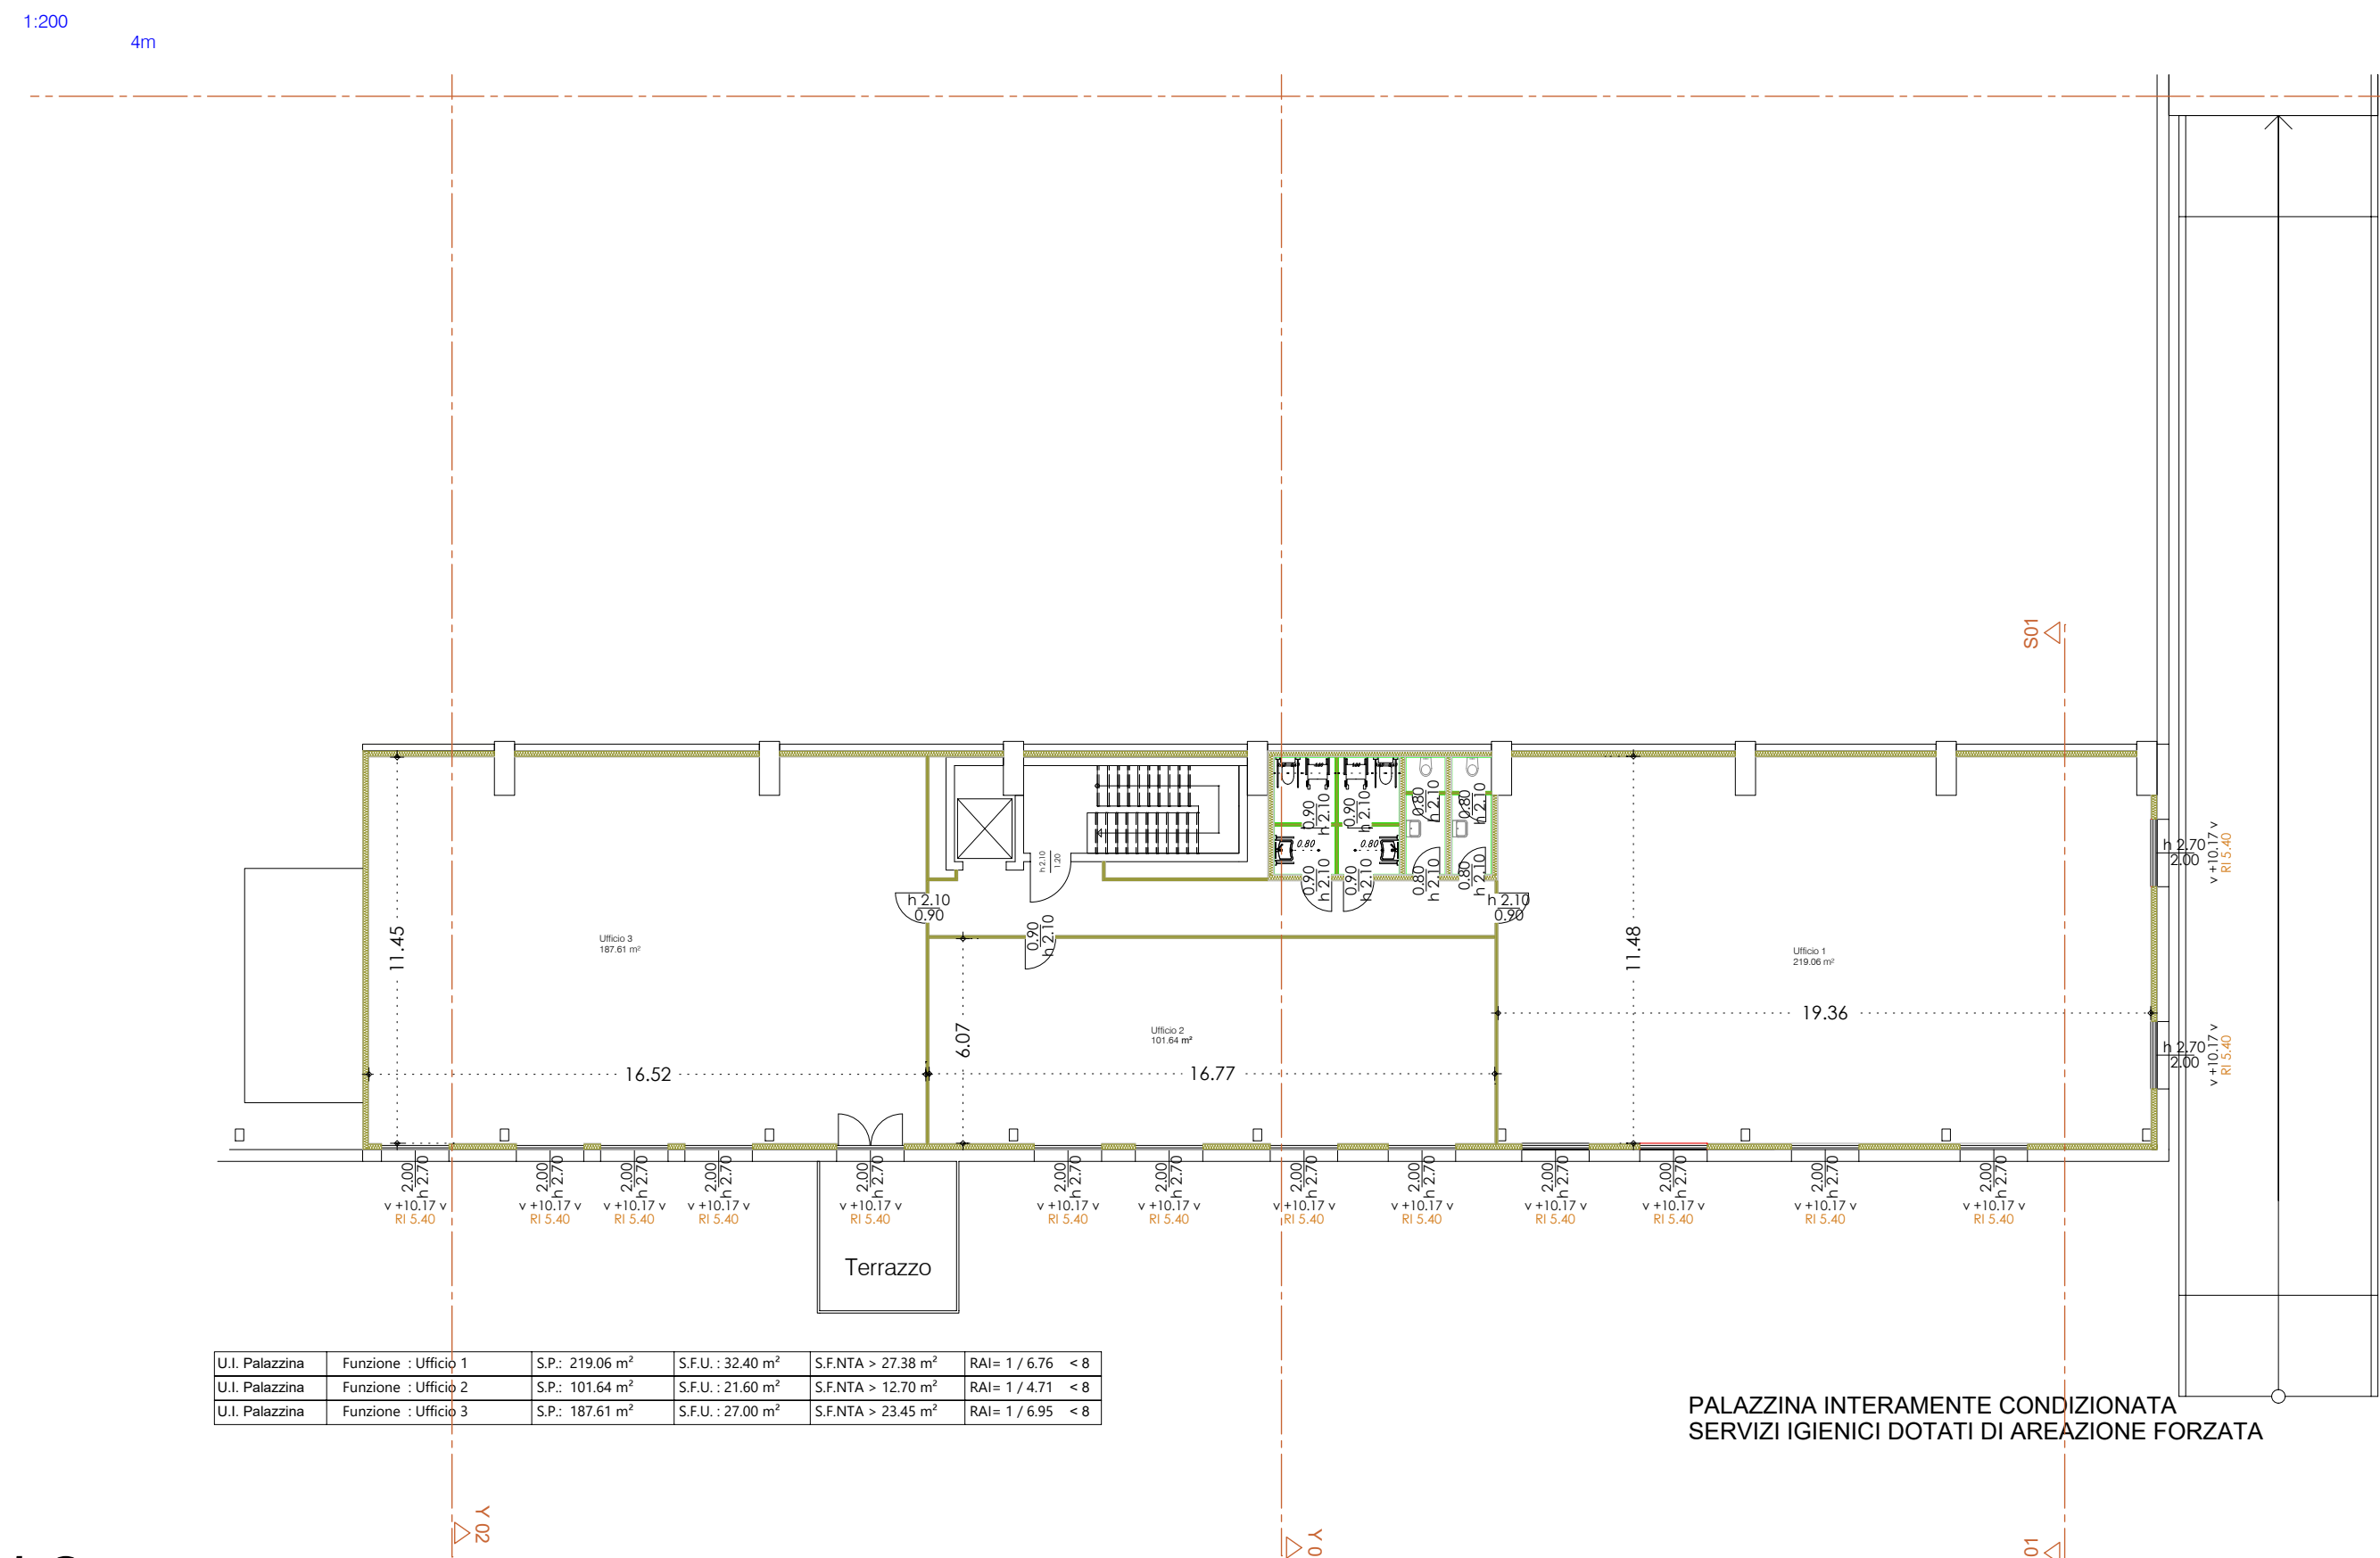

U.I. Palazzina	Funzione : Ufficio 1	S.P. : 219.06 m²	S.F.U. : 32.40 m²	S.F.NTA > 27.38 m²	RAI= 1 / 6.76 < 8
U.I. Palazzina	Funzione : Ufficio 2	S.P. : 101.64 m²	S.F.U. : 21.60 m²	S.F.NTA > 12.70 m²	RAI= 1 / 4.71 < 8
U.I. Palazzina	Funzione : Ufficio 3	S.P. : 187.61 m²	S.F.U. : 27.00 m²	S.F.NTA > 23.45 m²	RAI= 1 / 6.95 < 8

PALAZZINA INTERAMENTE CONDIZIONATA  
SERVIZI IGIENICI DOTATI DI AERAZIONE FORZATA

# 10 PIANTE: P. +1 - P.+2 - P.+3 - COPERTURA - PROGETTO

Livio Dell'oro Architetto

Bosilio Parrini (I.C.), via Livelli 202  
NUOVO EDIFICIO INDUSTRIALE

Procedura SUAP - ART. 8, DPR 160/2010

09.09.2018

VIBICI Costruzioni srl

OAPPC Lecco n. 232  
www.liviodelloro.com  
info@liviodelloro.com

