


T 05 - 01  
Sup.Drenante  
Sup. Verde

1:500 10m

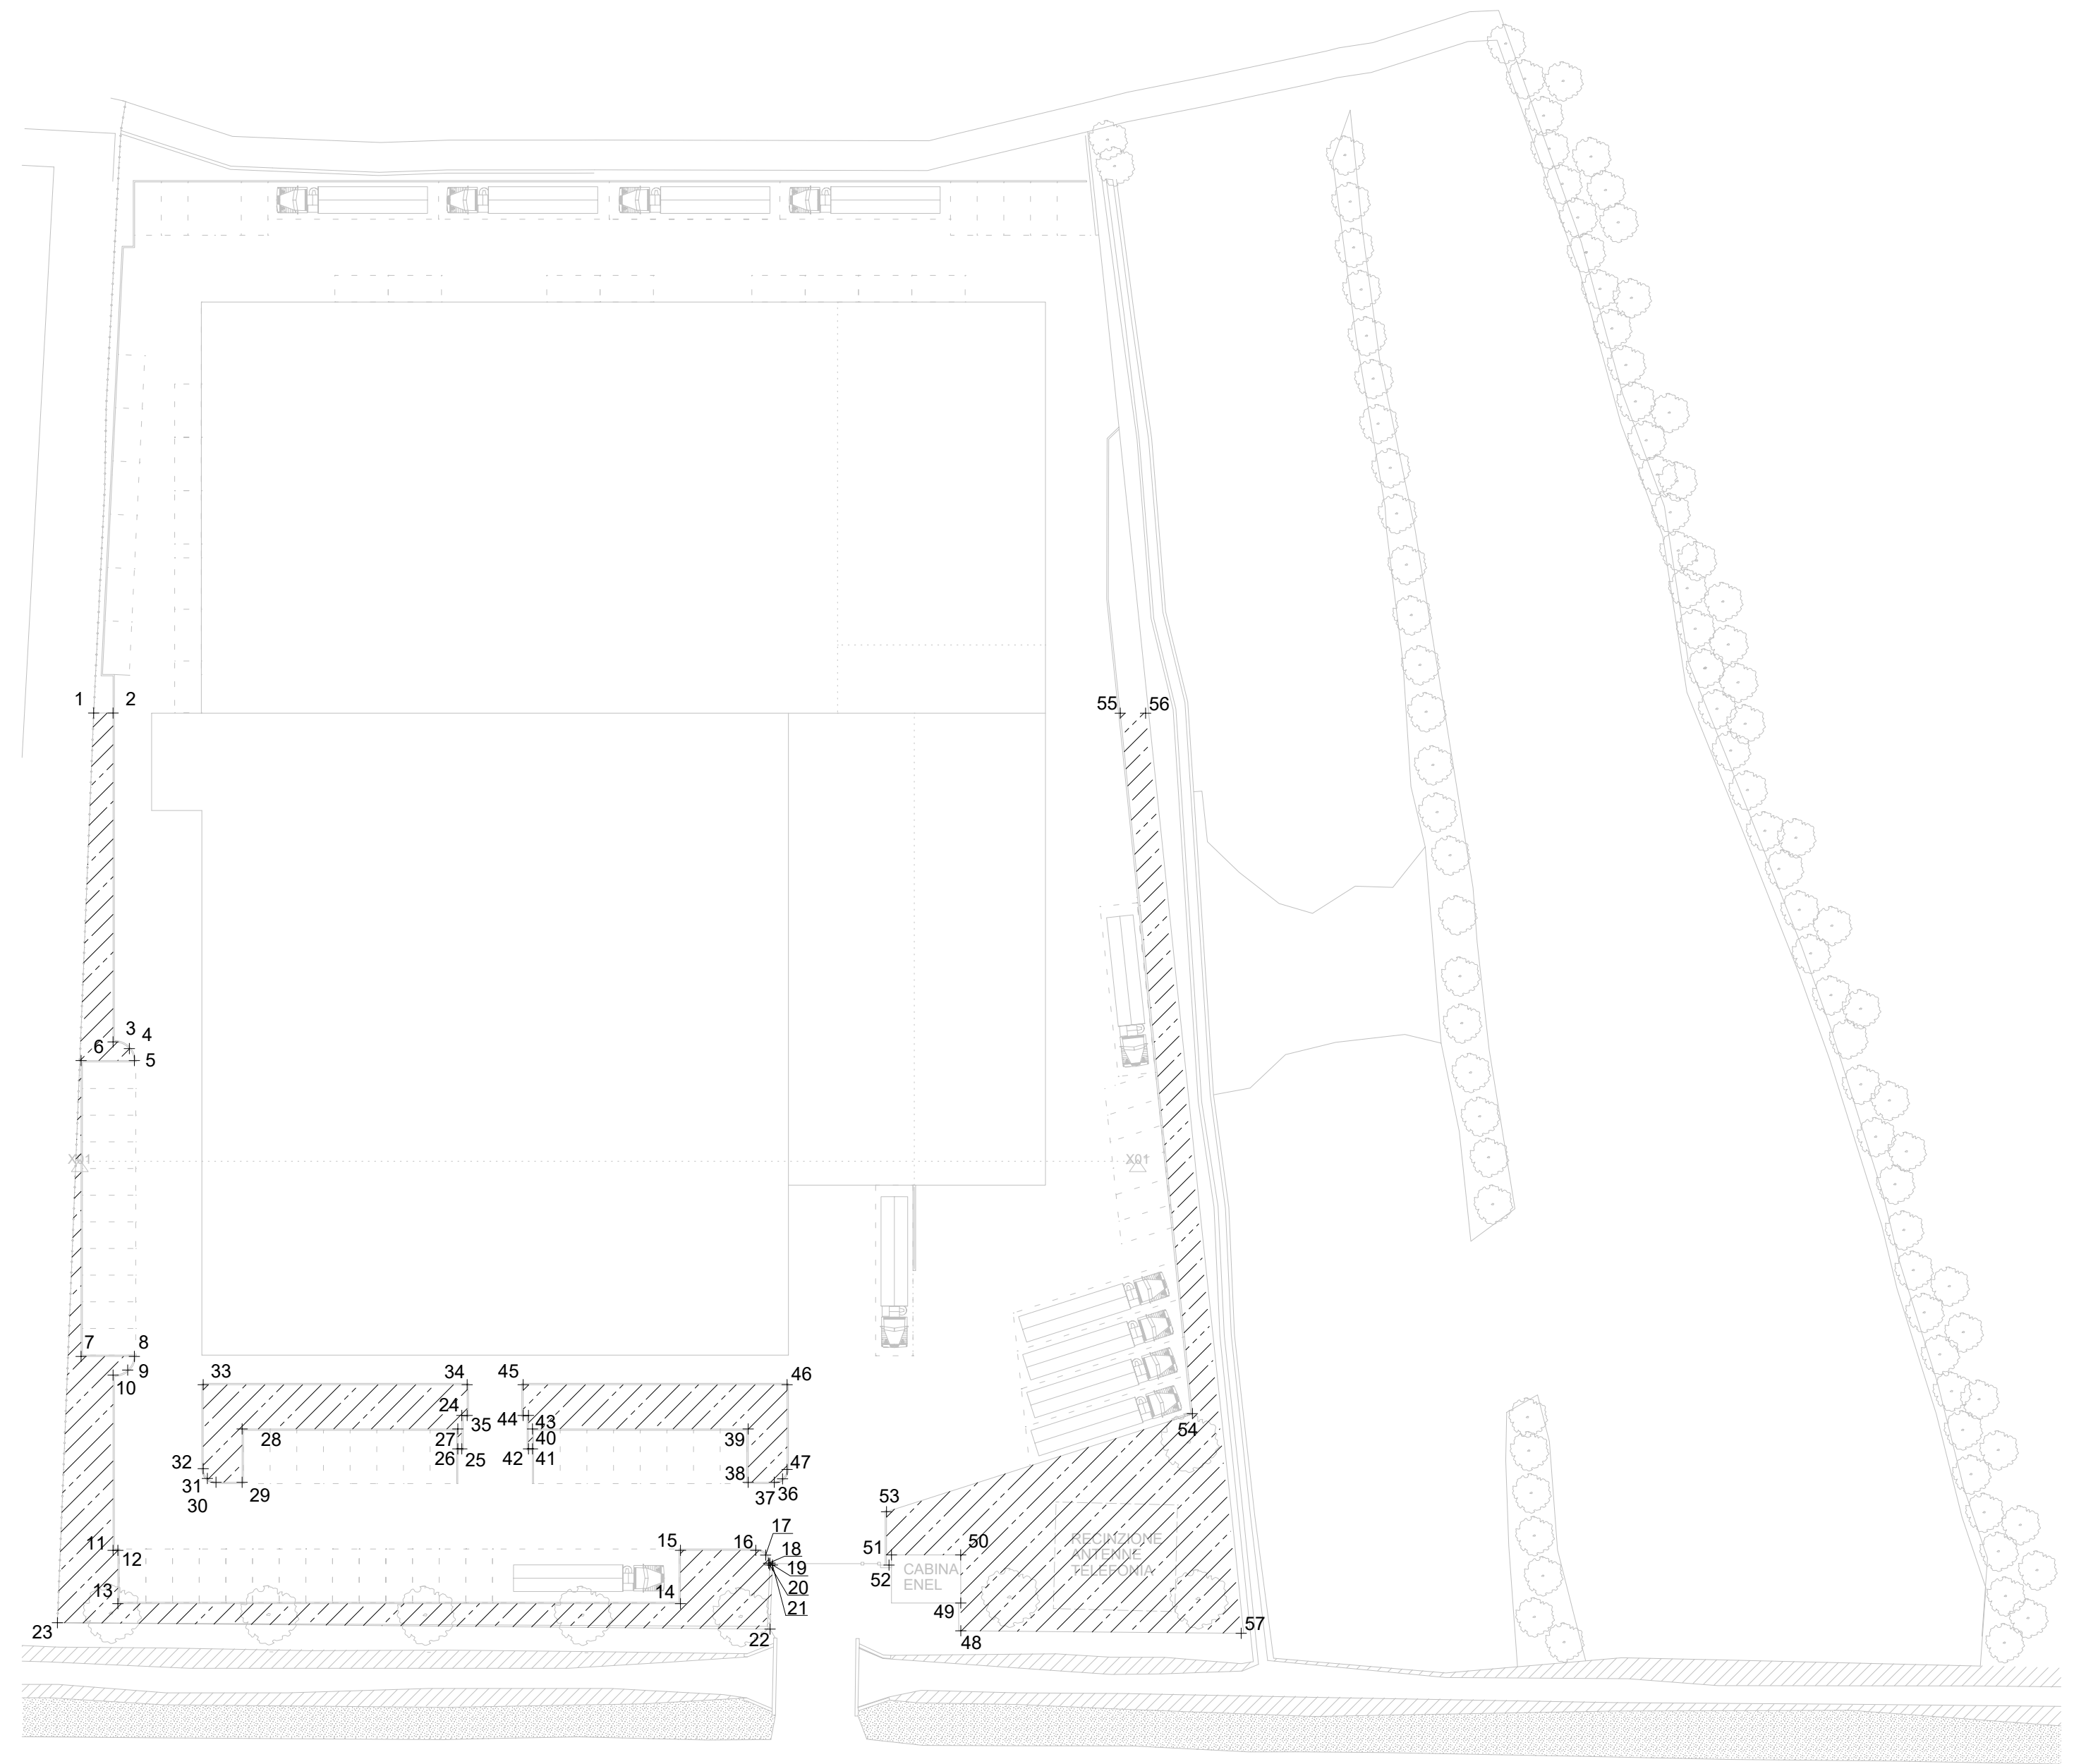

T 05 - 01a  
Sup.Drenante  
Sup. Verde  
Calcolo

1:200 4m

SUPERFICIE DRENANTE E VERDE (D1): 1273.37 m<sup>2</sup>

Numero punto = 1 Coordinata X = -76.52 m Coordinata Y = 20.20 m Coordinata Z = 0.00 m Codice/stazione = 0	Numero punto = 2 Coordinata X = -74.70 m Coordinata Y = 20.20 m Coordinata Z = 0.00 m Codice/stazione = 0	Numero punto = 3 Coordinata X = -74.70 m Coordinata Y = -10.63 m Coordinata Z = 0.00 m Codice/stazione = 0	Numero punto = 4 Coordinata X = -73.17 m Coordinata Y = -11.26 m Coordinata Z = 0.00 m Codice/stazione = 0	Numero punto = 5 Coordinata X = -72.70 m Coordinata Y = -12.38 m Coordinata Z = 0.00 m Codice/stazione = 0	Numero punto = 6 Coordinata X = -77.70 m Coordinata Y = -12.38 m Coordinata Z = 0.00 m Codice/stazione = 0	Numero punto = 7 Coordinata X = -77.70 m Coordinata Y = 40.13 m Coordinata Z = 0.00 m Codice/stazione = 0	Numero punto = 8 Coordinata X = -77.70 m Coordinata Y = -40.13 m Coordinata Z = 0.00 m Codice/stazione = 0
Numero punto = 9 Coordinata X = -73.32 m Coordinata Y = -41.41 m Coordinata Z = 0.00 m Codice/stazione = 0	Numero punto = 10 Coordinata X = -74.70 m Coordinata Y = -41.88 m Coordinata Z = 0.00 m Codice/stazione = 0	Numero punto = 11 Coordinata X = -74.70 m Coordinata Y = -58.32 m Coordinata Z = 0.00 m Codice/stazione = 0	Numero punto = 12 Coordinata X = -74.24 m Coordinata Y = -58.32 m Coordinata Z = 0.00 m Codice/stazione = 0	Numero punto = 13 Coordinata X = -74.24 m Coordinata Y = -63.32 m Coordinata Z = 0.00 m Codice/stazione = 0	Numero punto = 14 Coordinata X = -21.49 m Coordinata Y = -63.32 m Coordinata Z = 0.00 m Codice/stazione = 0	Numero punto = 15 Coordinata X = -21.49 m Coordinata Y = -58.32 m Coordinata Z = 0.00 m Codice/stazione = 0	Numero punto = 16 Coordinata X = -14.43 m Coordinata Y = -58.32 m Coordinata Z = 0.00 m Codice/stazione = 0
Numero punto = 17 Coordinata X = -13.51 m Coordinata Y = -58.77 m Coordinata Z = 0.00 m Codice/stazione = 0	Numero punto = 18 Coordinata X = -13.23 m Coordinata Y = -59.53 m Coordinata Z = 0.00 m Codice/stazione = 0	Numero punto = 19 Coordinata X = -13.11 m Coordinata Y = -59.53 m Coordinata Z = 0.00 m Codice/stazione = 0	Numero punto = 20 Coordinata X = -13.12 m Coordinata Y = -59.69 m Coordinata Z = 0.00 m Codice/stazione = 0	Numero punto = 21 Coordinata X = -12.87 m Coordinata Y = -59.70 m Coordinata Z = 0.00 m Codice/stazione = 0	Numero punto = 22 Coordinata X = -13.09 m Coordinata Y = -65.70 m Coordinata Z = 0.00 m Codice/stazione = 0	Numero punto = 23 Coordinata X = -79.92 m Coordinata Y = -65.11 m Coordinata Z = 0.00 m Codice/stazione = 0	Numero punto = 24 Coordinata X = -42.00 m Coordinata Y = -65.11 m Coordinata Z = 0.00 m Codice/stazione = 0
Numero punto = 25 Coordinata X = -42.00 m Coordinata Y = -48.80 m Coordinata Z = 0.00 m Codice/stazione = 0	Numero punto = 26 Coordinata X = -42.37 m Coordinata Y = -48.80 m Coordinata Z = 0.00 m Codice/stazione = 0	Numero punto = 27 Coordinata X = -42.37 m Coordinata Y = -46.93 m Coordinata Z = 0.00 m Codice/stazione = 0	Numero punto = 28 Coordinata X = -62.60 m Coordinata Y = -46.93 m Coordinata Z = 0.00 m Codice/stazione = 0	Numero punto = 29 Coordinata X = -62.60 m Coordinata Y = -51.93 m Coordinata Z = 0.00 m Codice/stazione = 0	Numero punto = 30 Coordinata X = -65.05 m Coordinata Y = -51.93 m Coordinata Z = 0.00 m Codice/stazione = 0	Numero punto = 31 Coordinata X = -65.85 m Coordinata Y = -51.58 m Coordinata Z = 0.00 m Codice/stazione = 0	Numero punto = 32 Coordinata X = -66.25 m Coordinata Y = -51.58 m Coordinata Z = 0.00 m Codice/stazione = 0
Numero punto = 33 Coordinata X = -66.25 m Coordinata Y = -42.78 m Coordinata Z = 0.00 m Codice/stazione = 0	Numero punto = 34 Coordinata X = -41.50 m Coordinata Y = -42.78 m Coordinata Z = 0.00 m Codice/stazione = 0	Numero punto = 35 Coordinata X = -41.50 m Coordinata Y = -45.67 m Coordinata Z = 0.00 m Codice/stazione = 0	Numero punto = 36 Coordinata X = -11.92 m Coordinata Y = -51.61 m Coordinata Z = 0.00 m Codice/stazione = 0	Numero punto = 37 Coordinata X = -12.70 m Coordinata Y = -51.93 m Coordinata Z = 0.00 m Codice/stazione = 0	Numero punto = 38 Coordinata X = -15.15 m Coordinata Y = -46.93 m Coordinata Z = 0.00 m Codice/stazione = 0	Numero punto = 39 Coordinata X = -15.15 m Coordinata Y = -46.93 m Coordinata Z = 0.00 m Codice/stazione = 0	Numero punto = 40 Coordinata X = -35.37 m Coordinata Y = -46.93 m Coordinata Z = 0.00 m Codice/stazione = 0
Numero punto = 41 Coordinata X = -35.37 m Coordinata Y = -48.80 m Coordinata Z = 0.00 m Codice/stazione = 0	Numero punto = 42 Coordinata X = -35.75 m Coordinata Y = -48.80 m Coordinata Z = 0.00 m Codice/stazione = 0	Numero punto = 43 Coordinata X = -35.75 m Coordinata Y = -45.67 m Coordinata Z = 0.00 m Codice/stazione = 0	Numero punto = 44 Coordinata X = -36.25 m Coordinata Y = -45.67 m Coordinata Z = 0.00 m Codice/stazione = 0	Numero punto = 45 Coordinata X = -42.78 m Coordinata Y = -42.78 m Coordinata Z = 0.00 m Codice/stazione = 0	Numero punto = 46 Coordinata X = -11.50 m Coordinata Y = -42.78 m Coordinata Z = 0.00 m Codice/stazione = 0	Numero punto = 47 Coordinata X = -50.73 m Coordinata Y = -50.73 m Coordinata Z = 0.00 m Codice/stazione = 0	Numero punto = 48 Coordinata X = 4.79 m Coordinata Y = -65.86 m Coordinata Z = 0.00 m Codice/stazione = 0
Numero punto = 49 Coordinata X = 4.79 m Coordinata Y = -63.26 m Coordinata Z = 0.00 m Codice/stazione = 0	Numero punto = 50 Coordinata X = 4.79 m Coordinata Y = -58.75 m Coordinata Z = 0.00 m Codice/stazione = 0	Numero punto = 51 Coordinata X = -1.71 m Coordinata Y = -58.75 m Coordinata Z = 0.00 m Codice/stazione = 0	Numero punto = 52 Coordinata X = -1.94 m Coordinata Y = -59.70 m Coordinata Z = 0.00 m Codice/stazione = 0	Numero punto = 53 Coordinata X = -2.17 m Coordinata Y = -54.70 m Coordinata Z = 0.00 m Codice/stazione = 0	Numero punto = 54 Coordinata X = 26.51 m Coordinata Y = -45.50 m Coordinata Z = 0.00 m Codice/stazione = 0	Numero punto = 55 Coordinata X = 19.74 m Coordinata Y = 20.19 m Coordinata Z = 0.00 m Codice/stazione = 0	Numero punto = 56 Coordinata X = 22.12 m Coordinata Y = 20.19 m Coordinata Z = 0.00 m Codice/stazione = 0

