



Profilo Tridimensionale

Scala 1:150

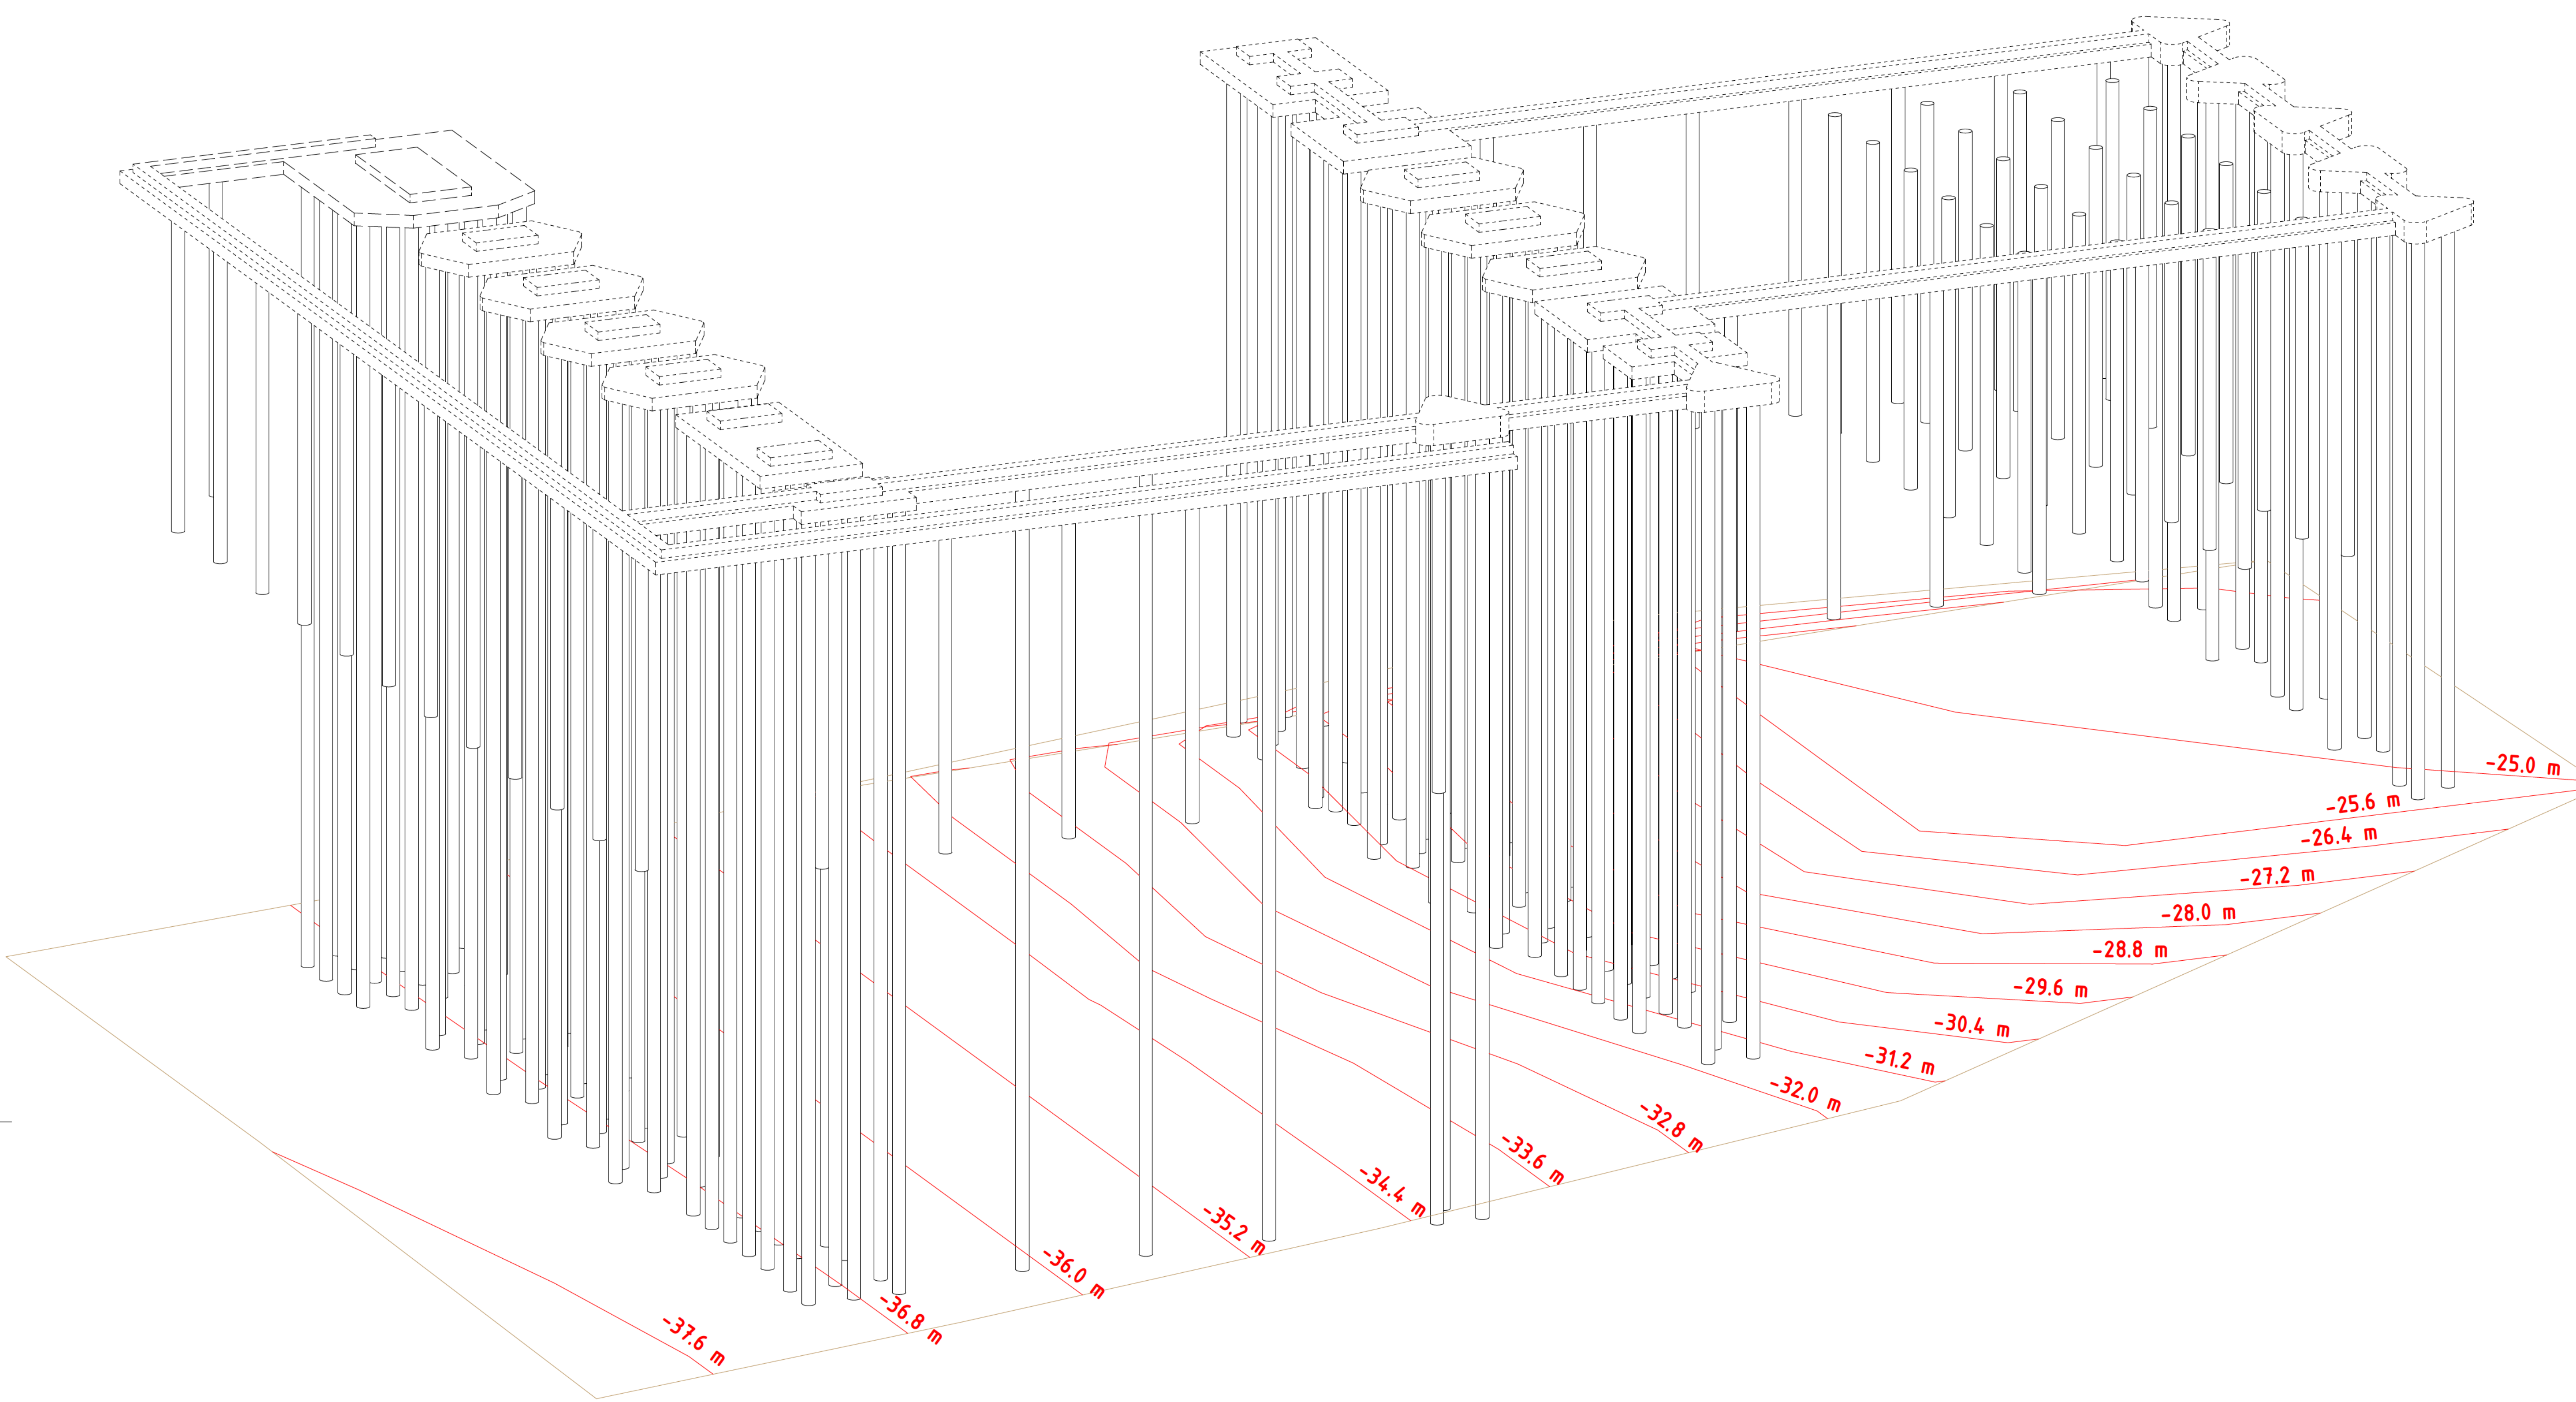


Profilo Trasversale Pali L 31 m

Scala 1:200

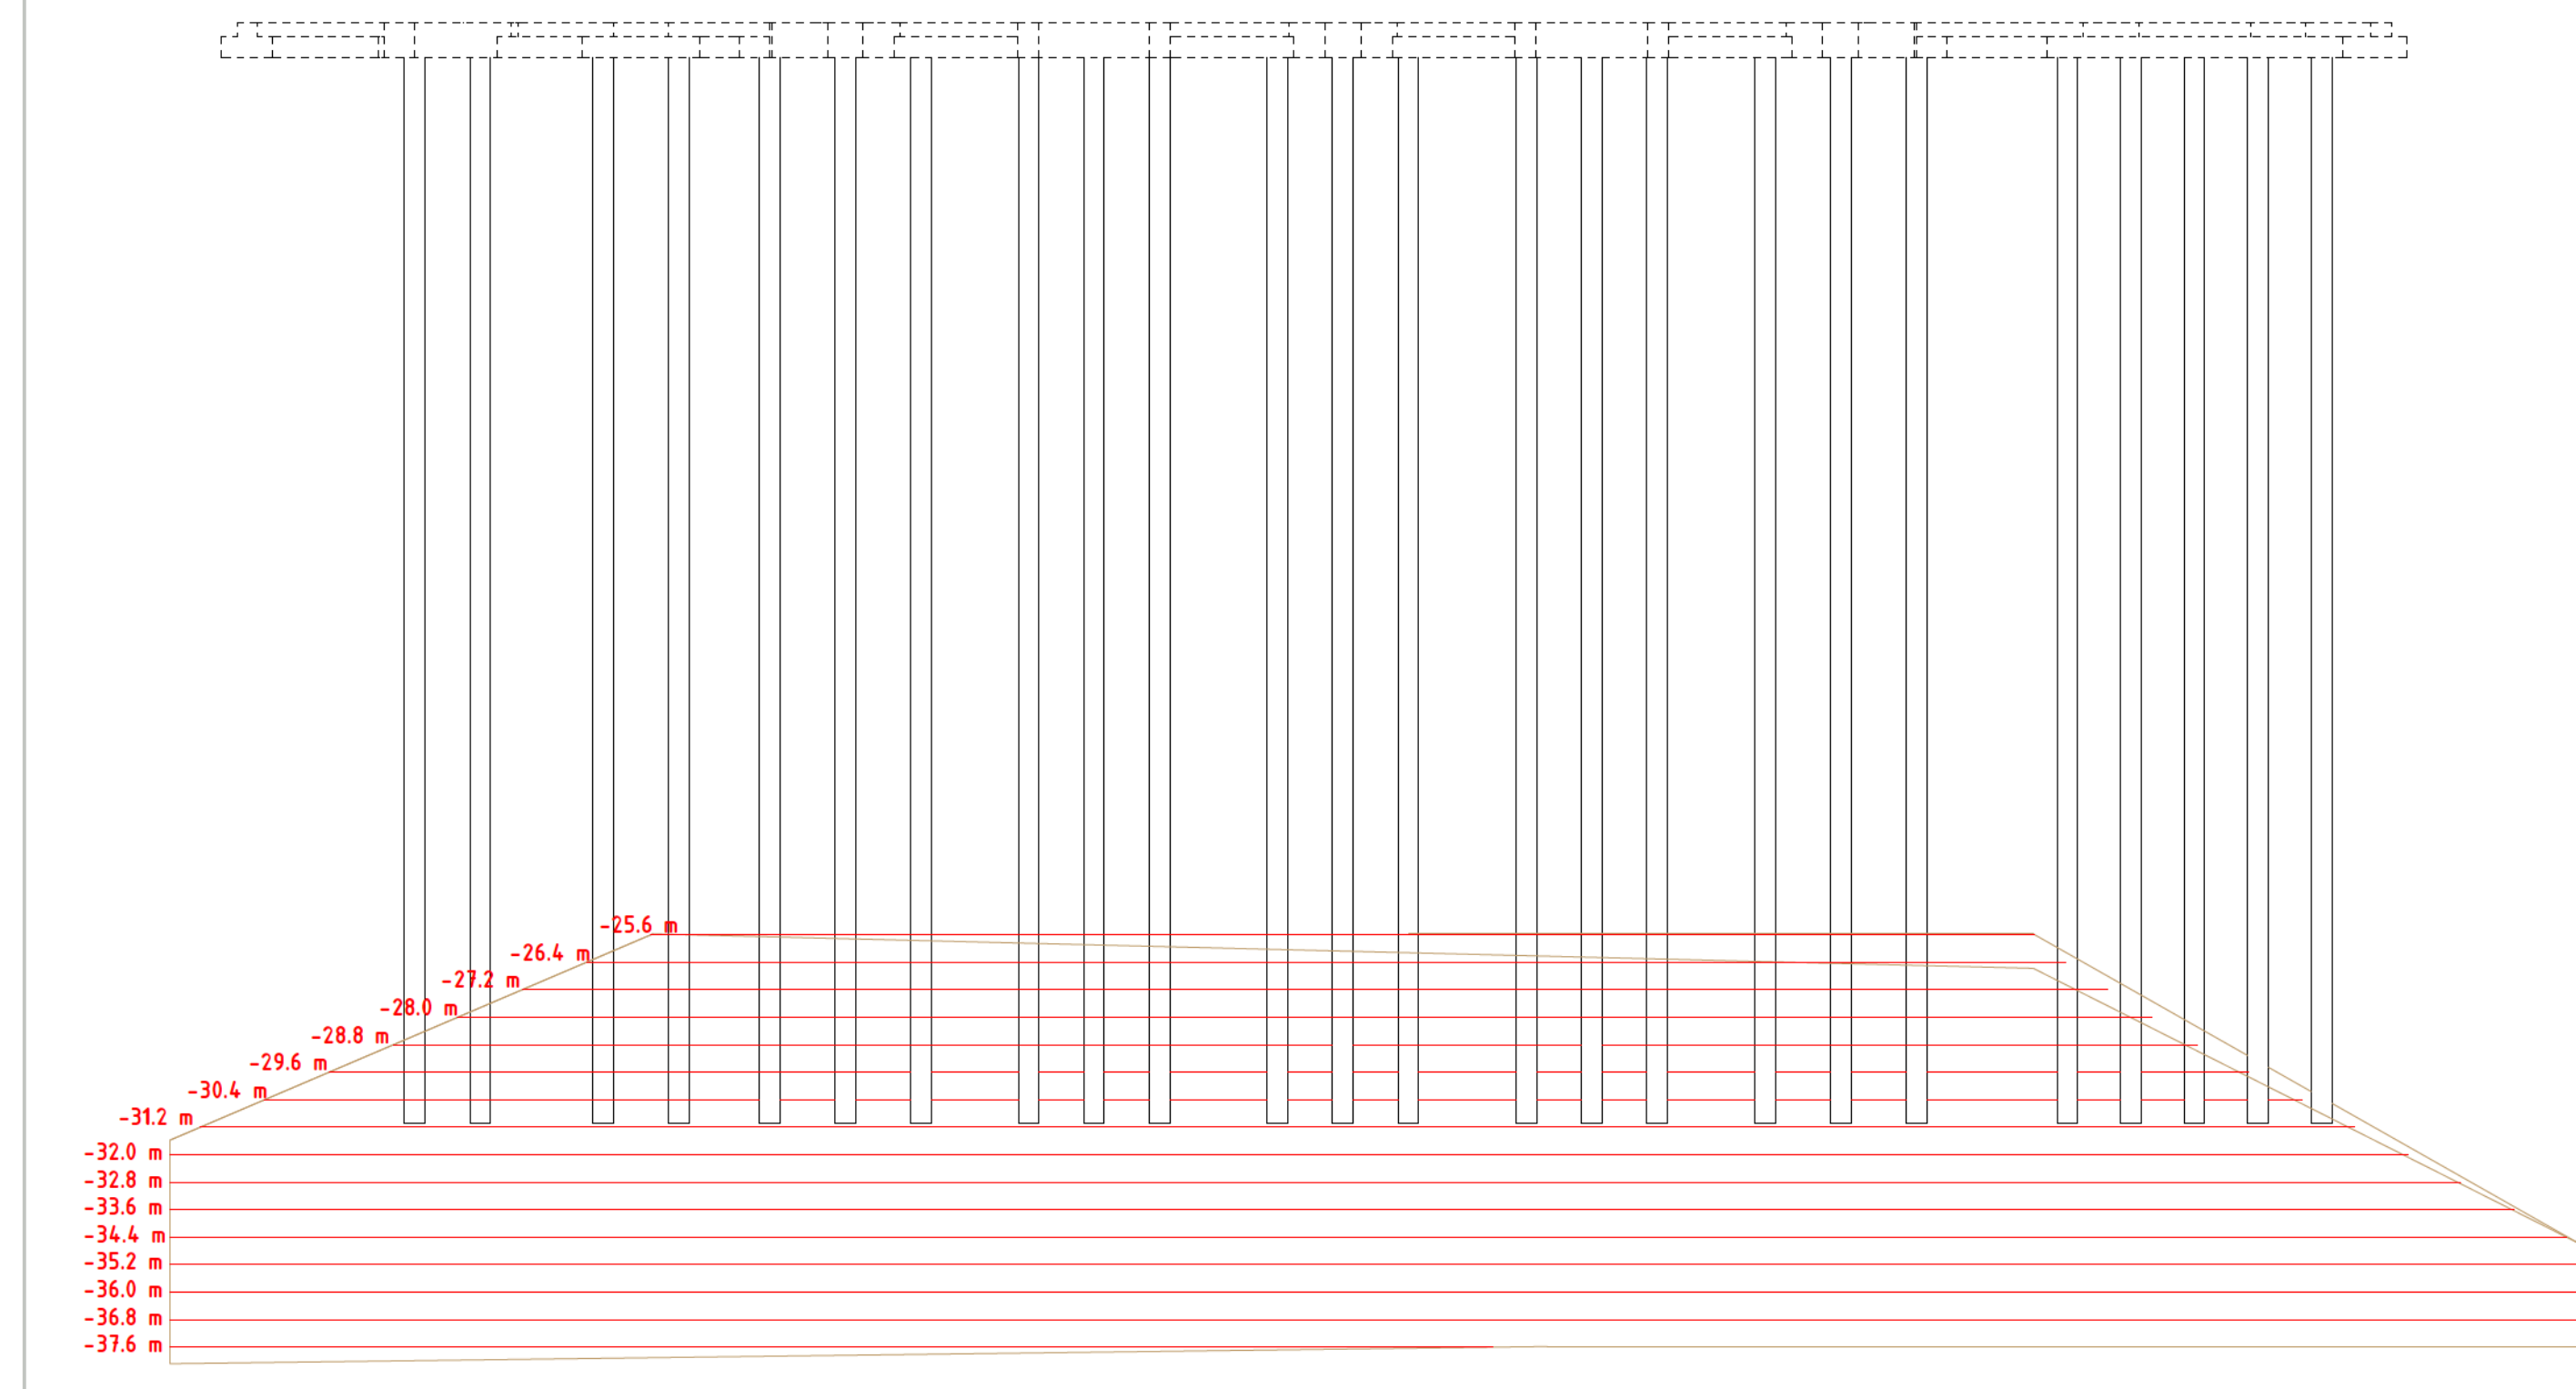


Profilo Trasversale Pali L 37 m

Scala 1:200

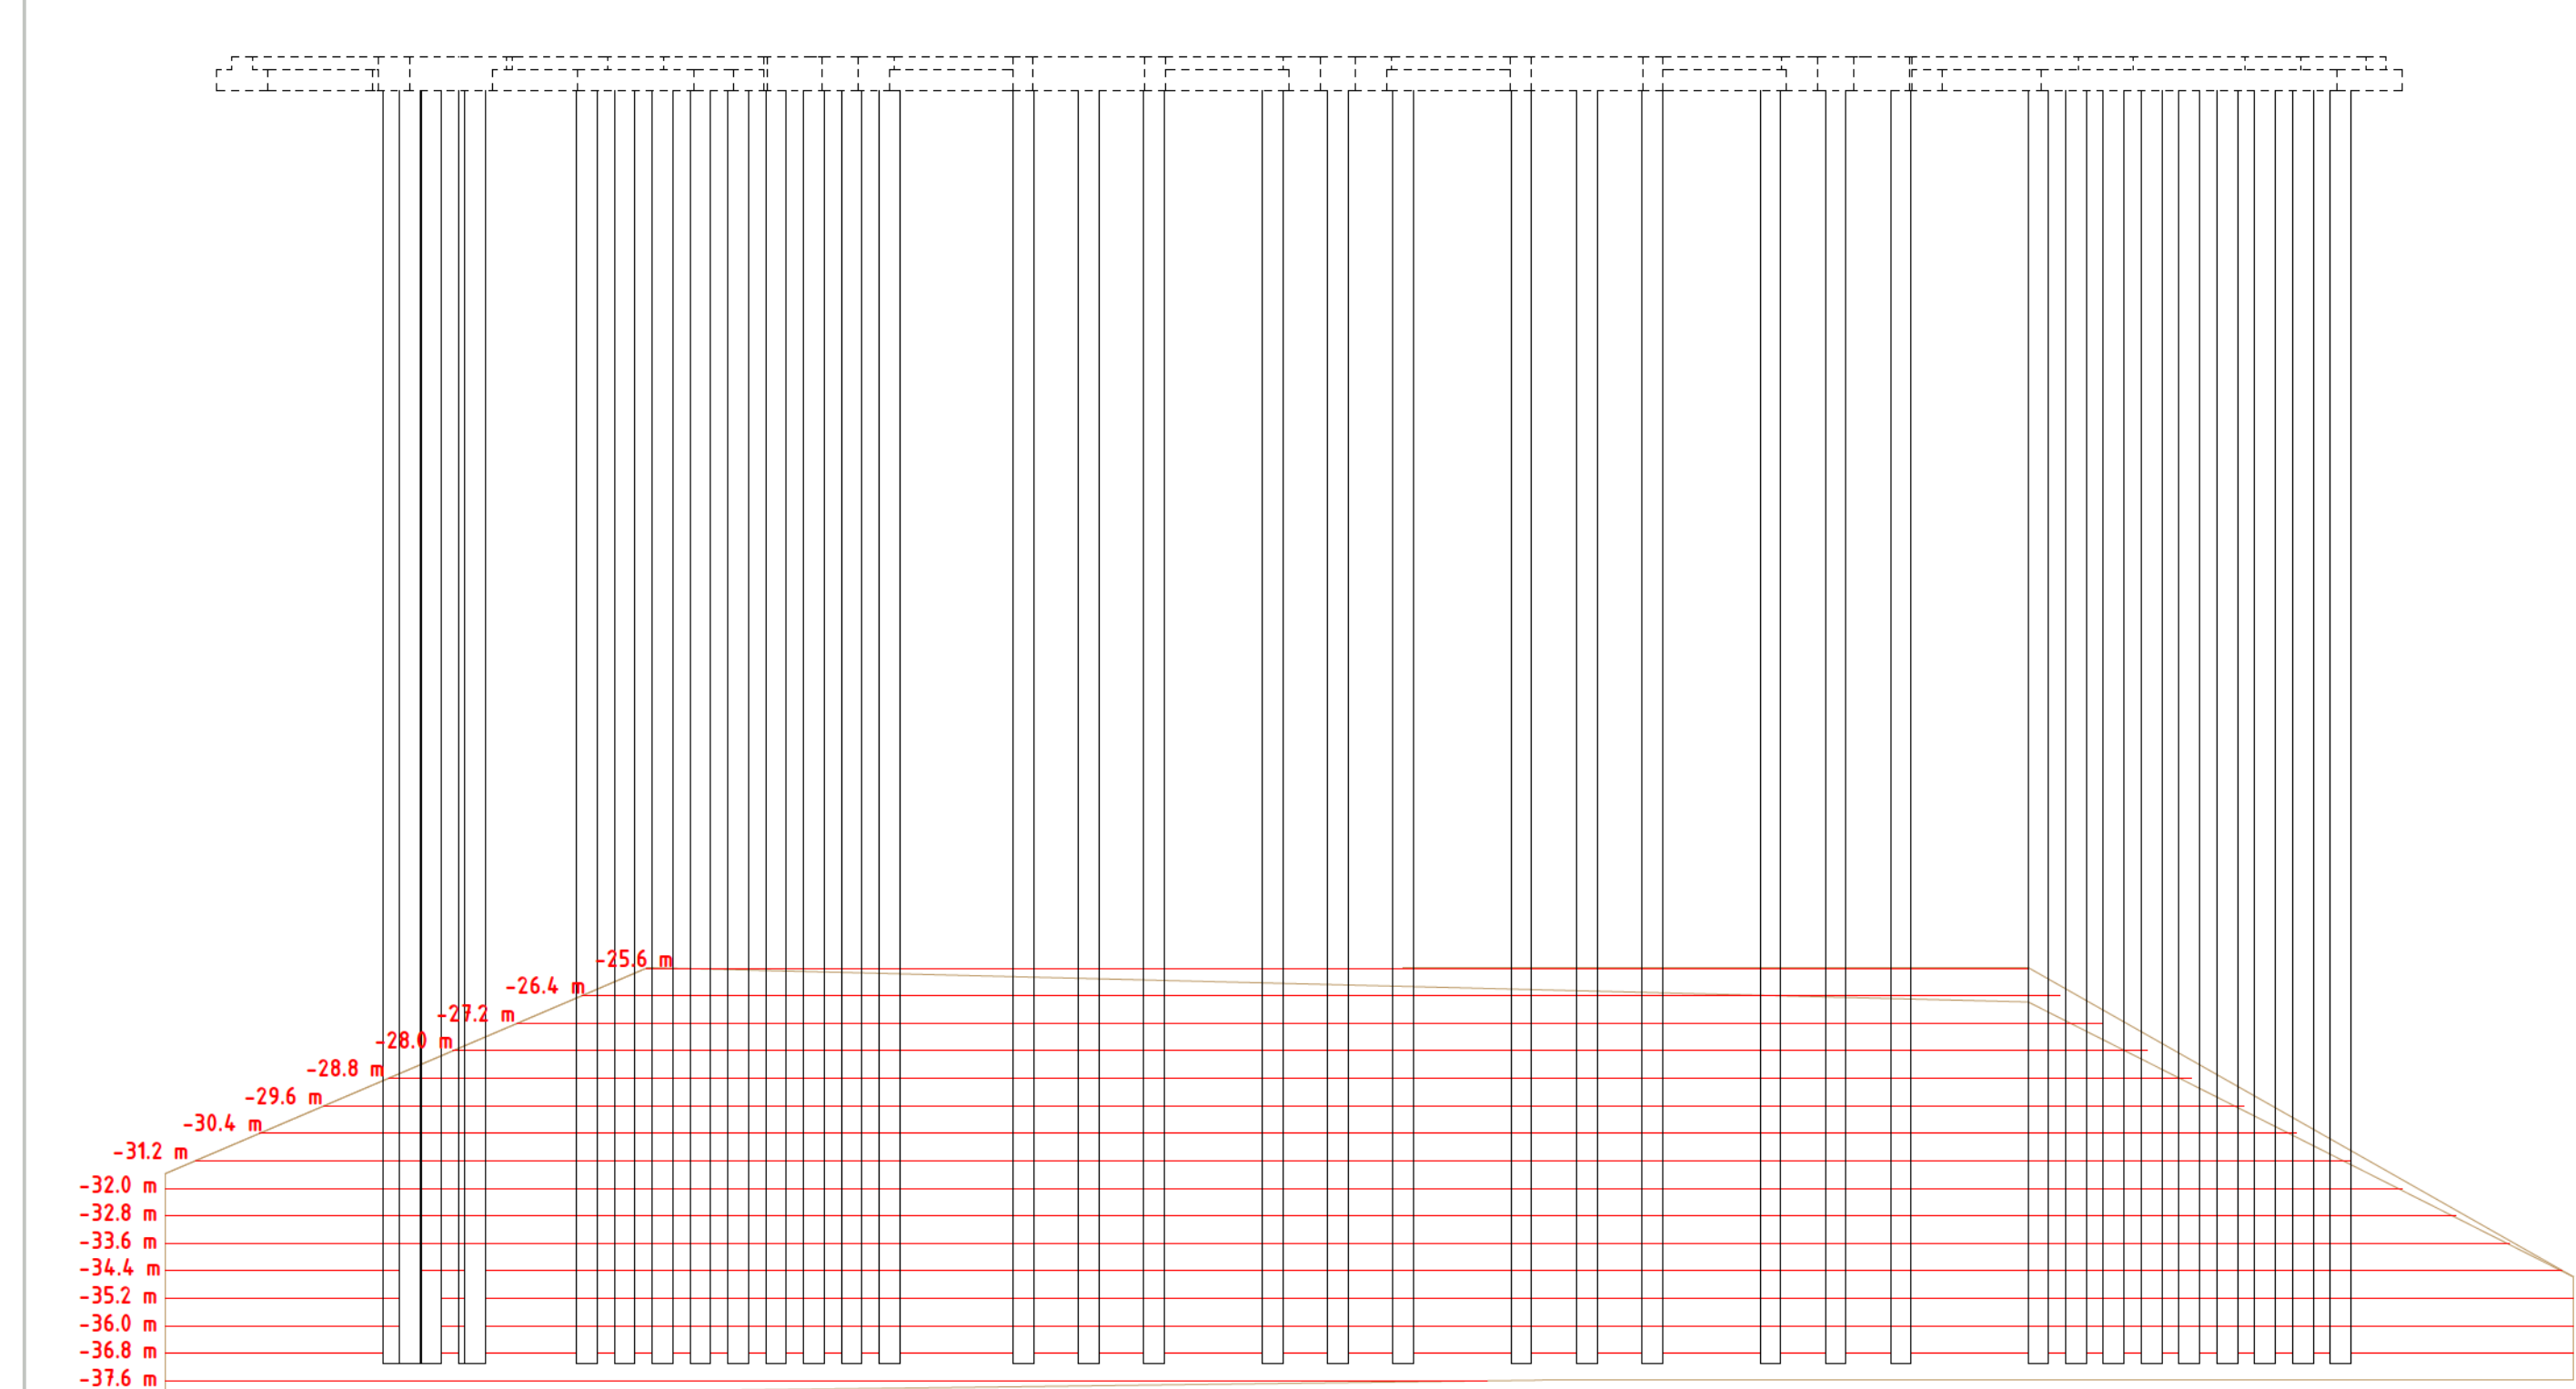


Profilo Longitudinale Palificata

Scala 1:200

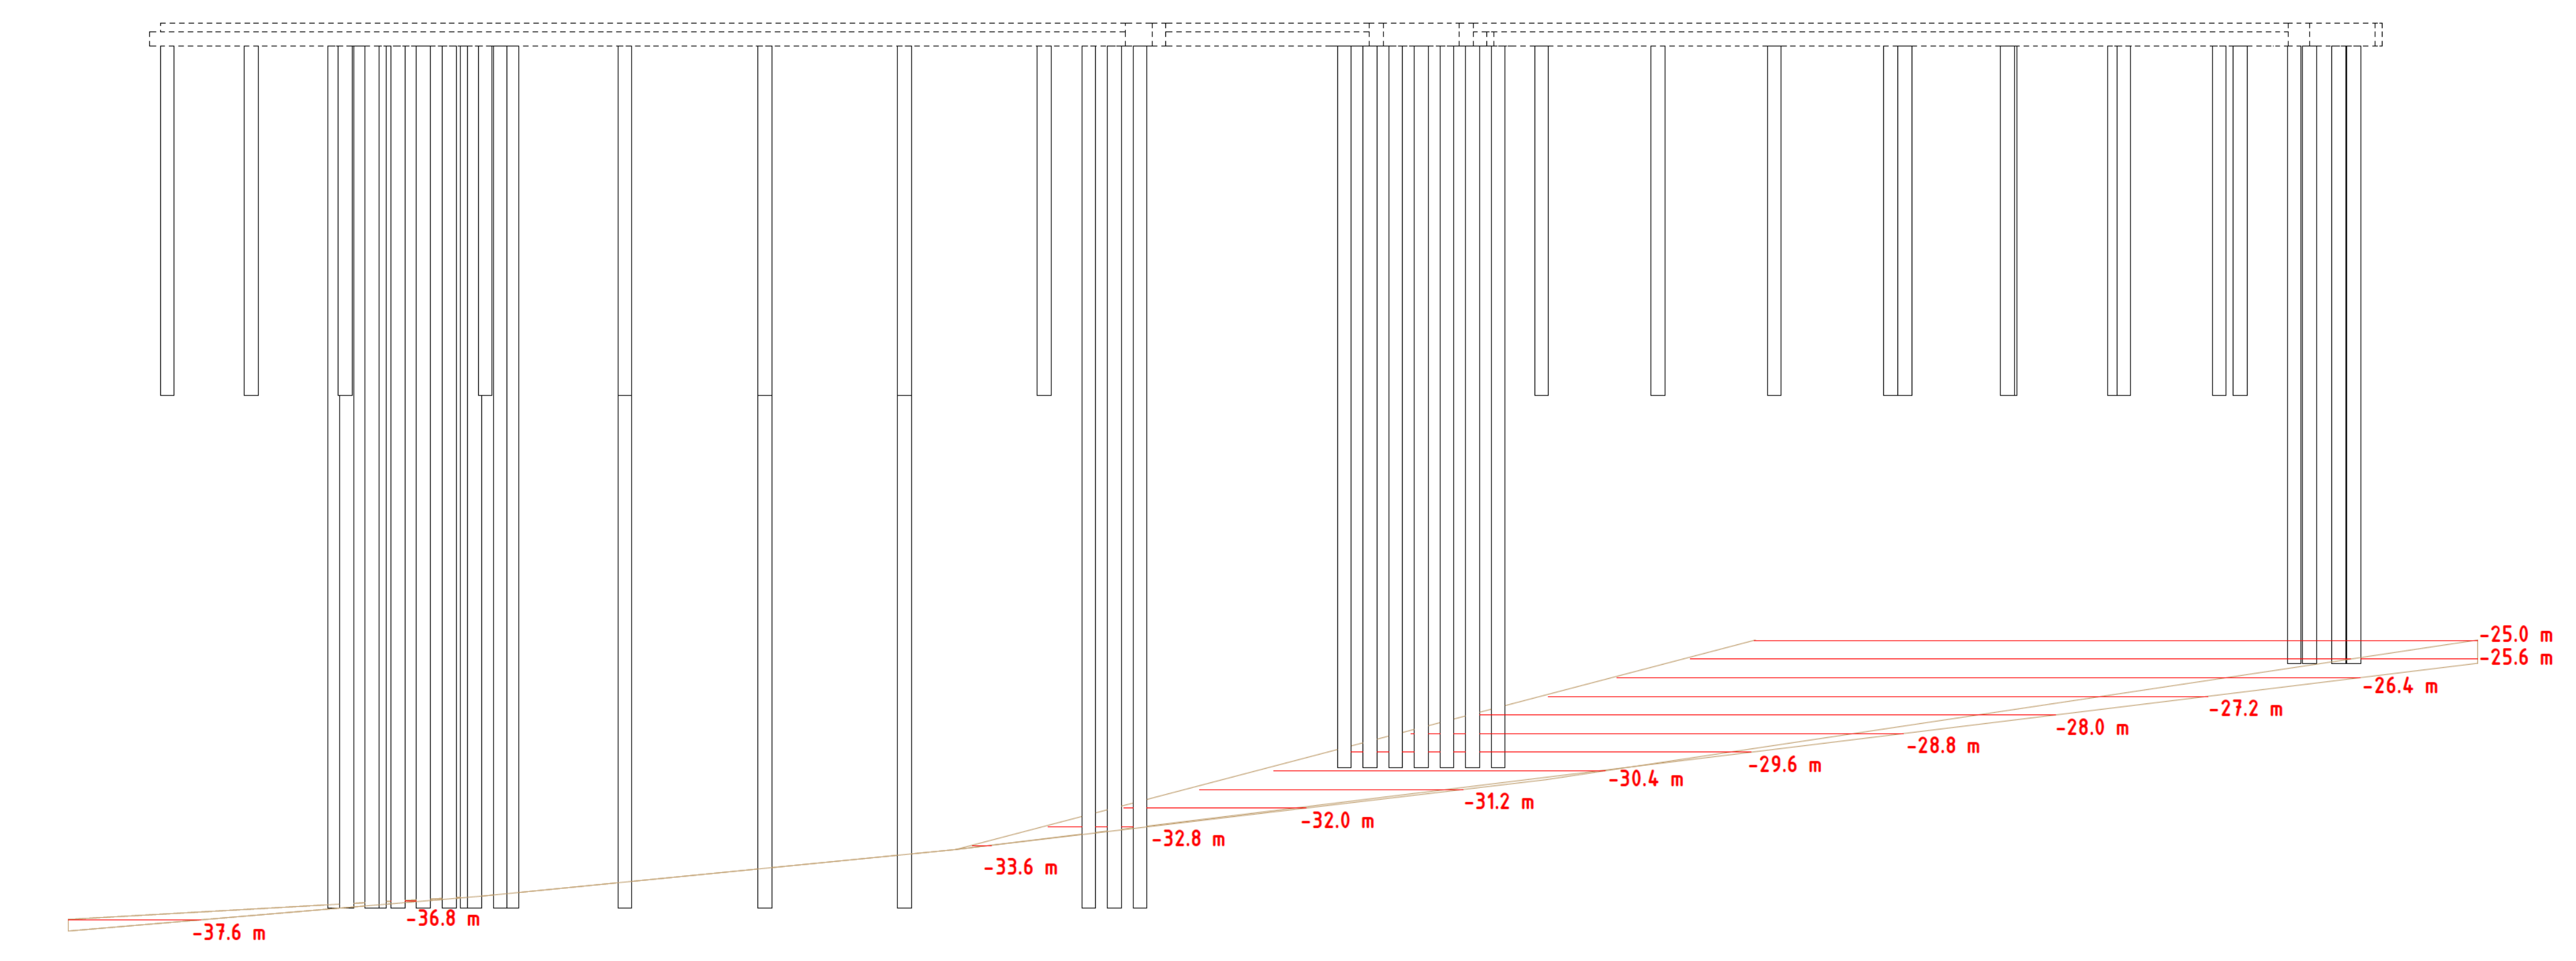

Profilo Trasversale Pali L 26 m

Scala 1:200

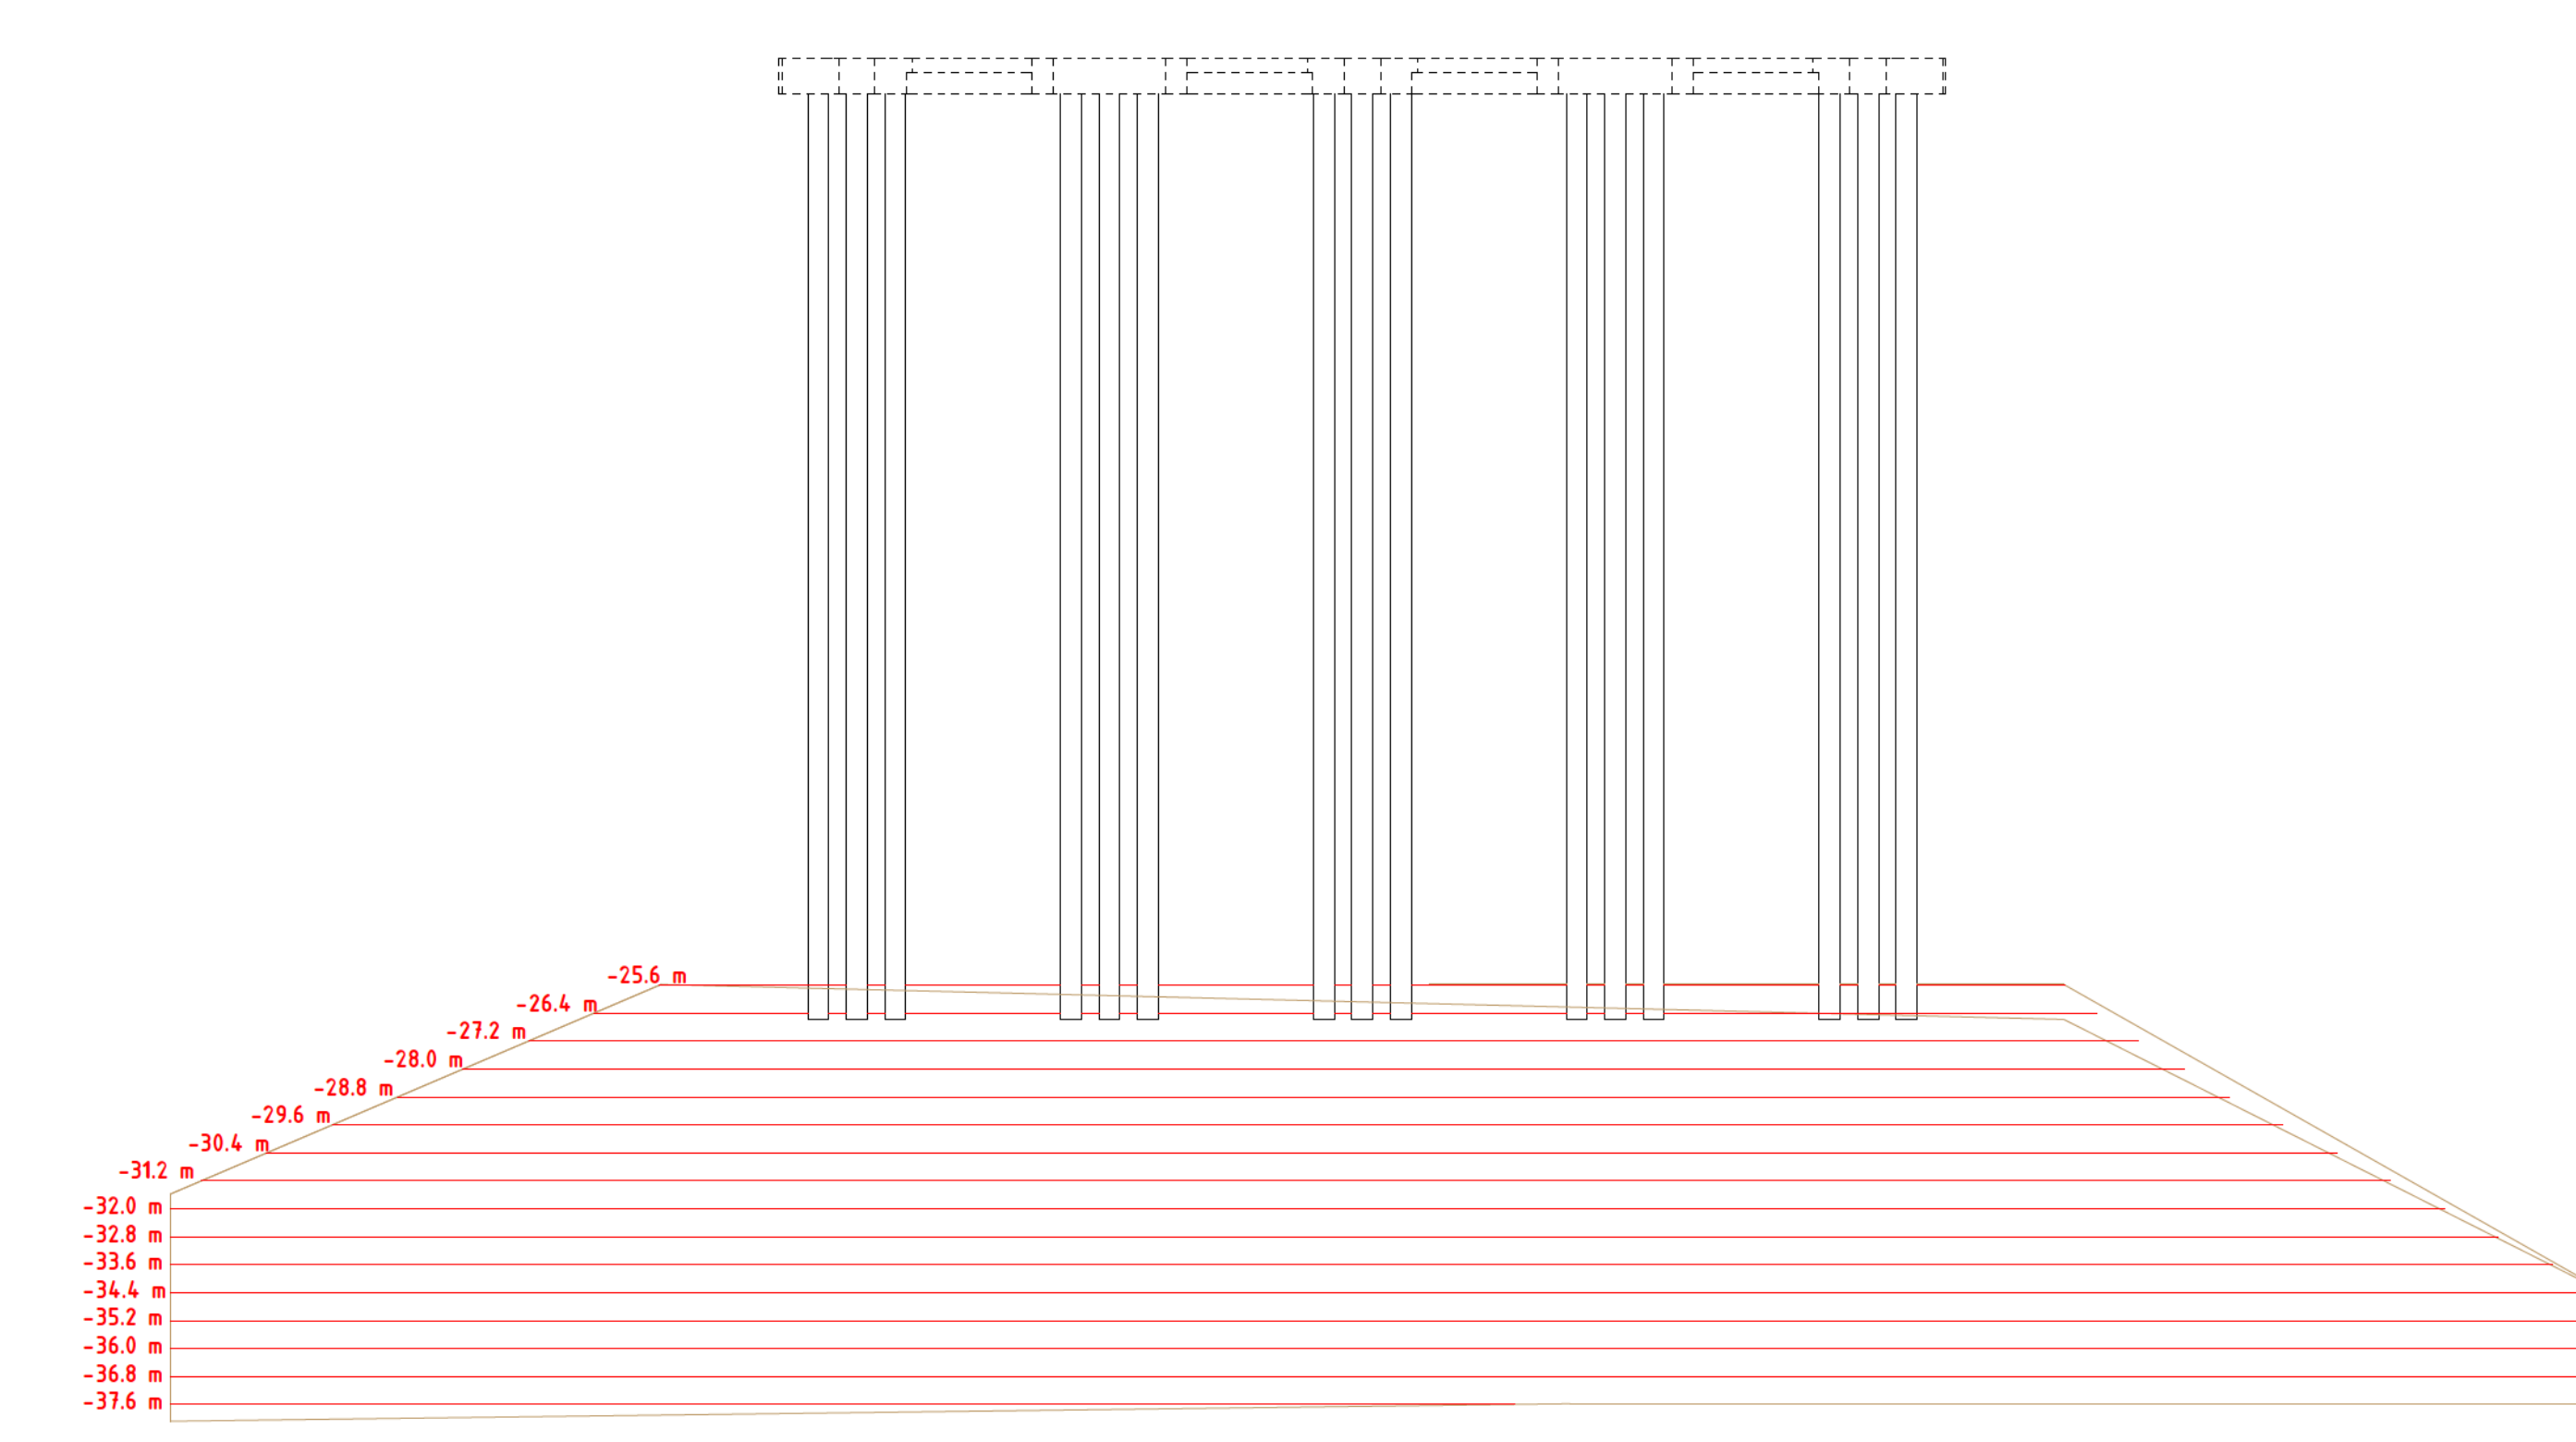

NOTE GENERALI

- LA QUOTA DI RIFERIMENTO 0,00 CORRISPONDE ALLA QUOTA DI IMPOSTA DELLE NUOVE FONDAZIONI (PIANO FINITO DELLA MASSICIATA).
- LE QUOTE ALTIMETRICHE SONO ESPRESSE IN METRI
- LE DIMENSIONI E QUOTE DEL DISEGNO SONO ESPRESSE IN mm, SE NON DIVERSAMENTE SPECIFICATO
- NON SCALARE DIRETTAMENTE I DISEGNI

Rev.	Data	Descrizione	Dis.	Contr.	App.
00	23/05/18	Emesso per informazione	S.G.	A.B.	A.B.

IDeCOM
Engineering & Consultancy

Proprietà	Sito
VIBICI Costruzioni srl	BOSISIO PARINI (LC) - Via dei Livelli

Oggetto
NUOVO FABBRICATO INDUSTRIALE

Elaborato
**PROFILO DELLA PALIFICATA
RISPETTO ALLO STRATO PORTANTE**

Formato	Scala	Numero documento
A0	1:150 1:200	ID17015-42-002_00