



PIANTA PIANO TERRA

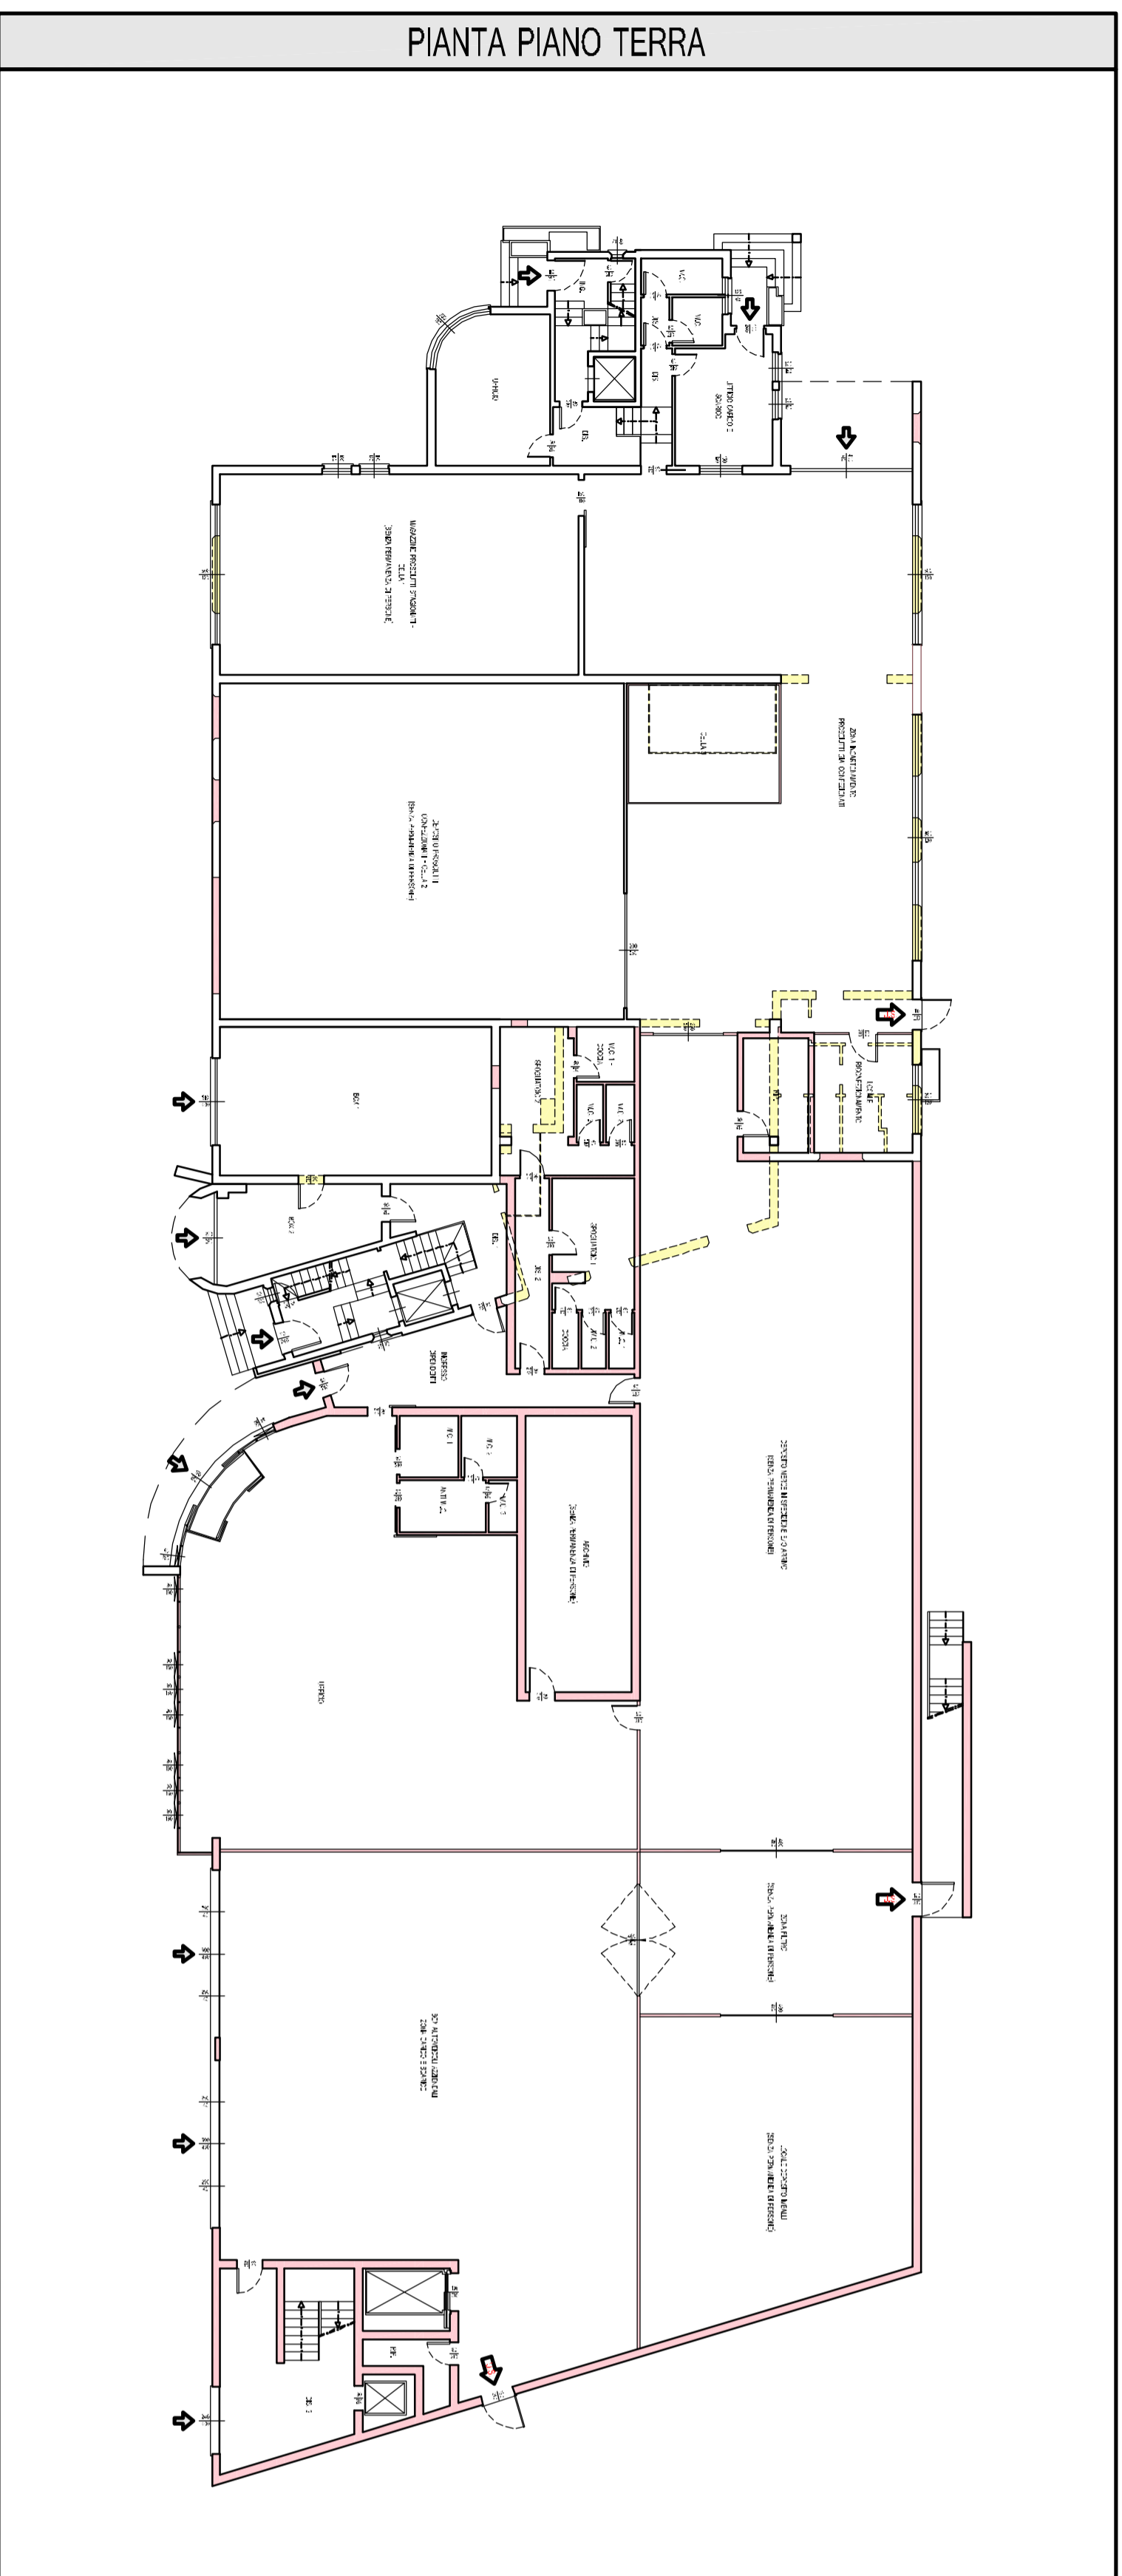

PIANTA PIANO PRIMO

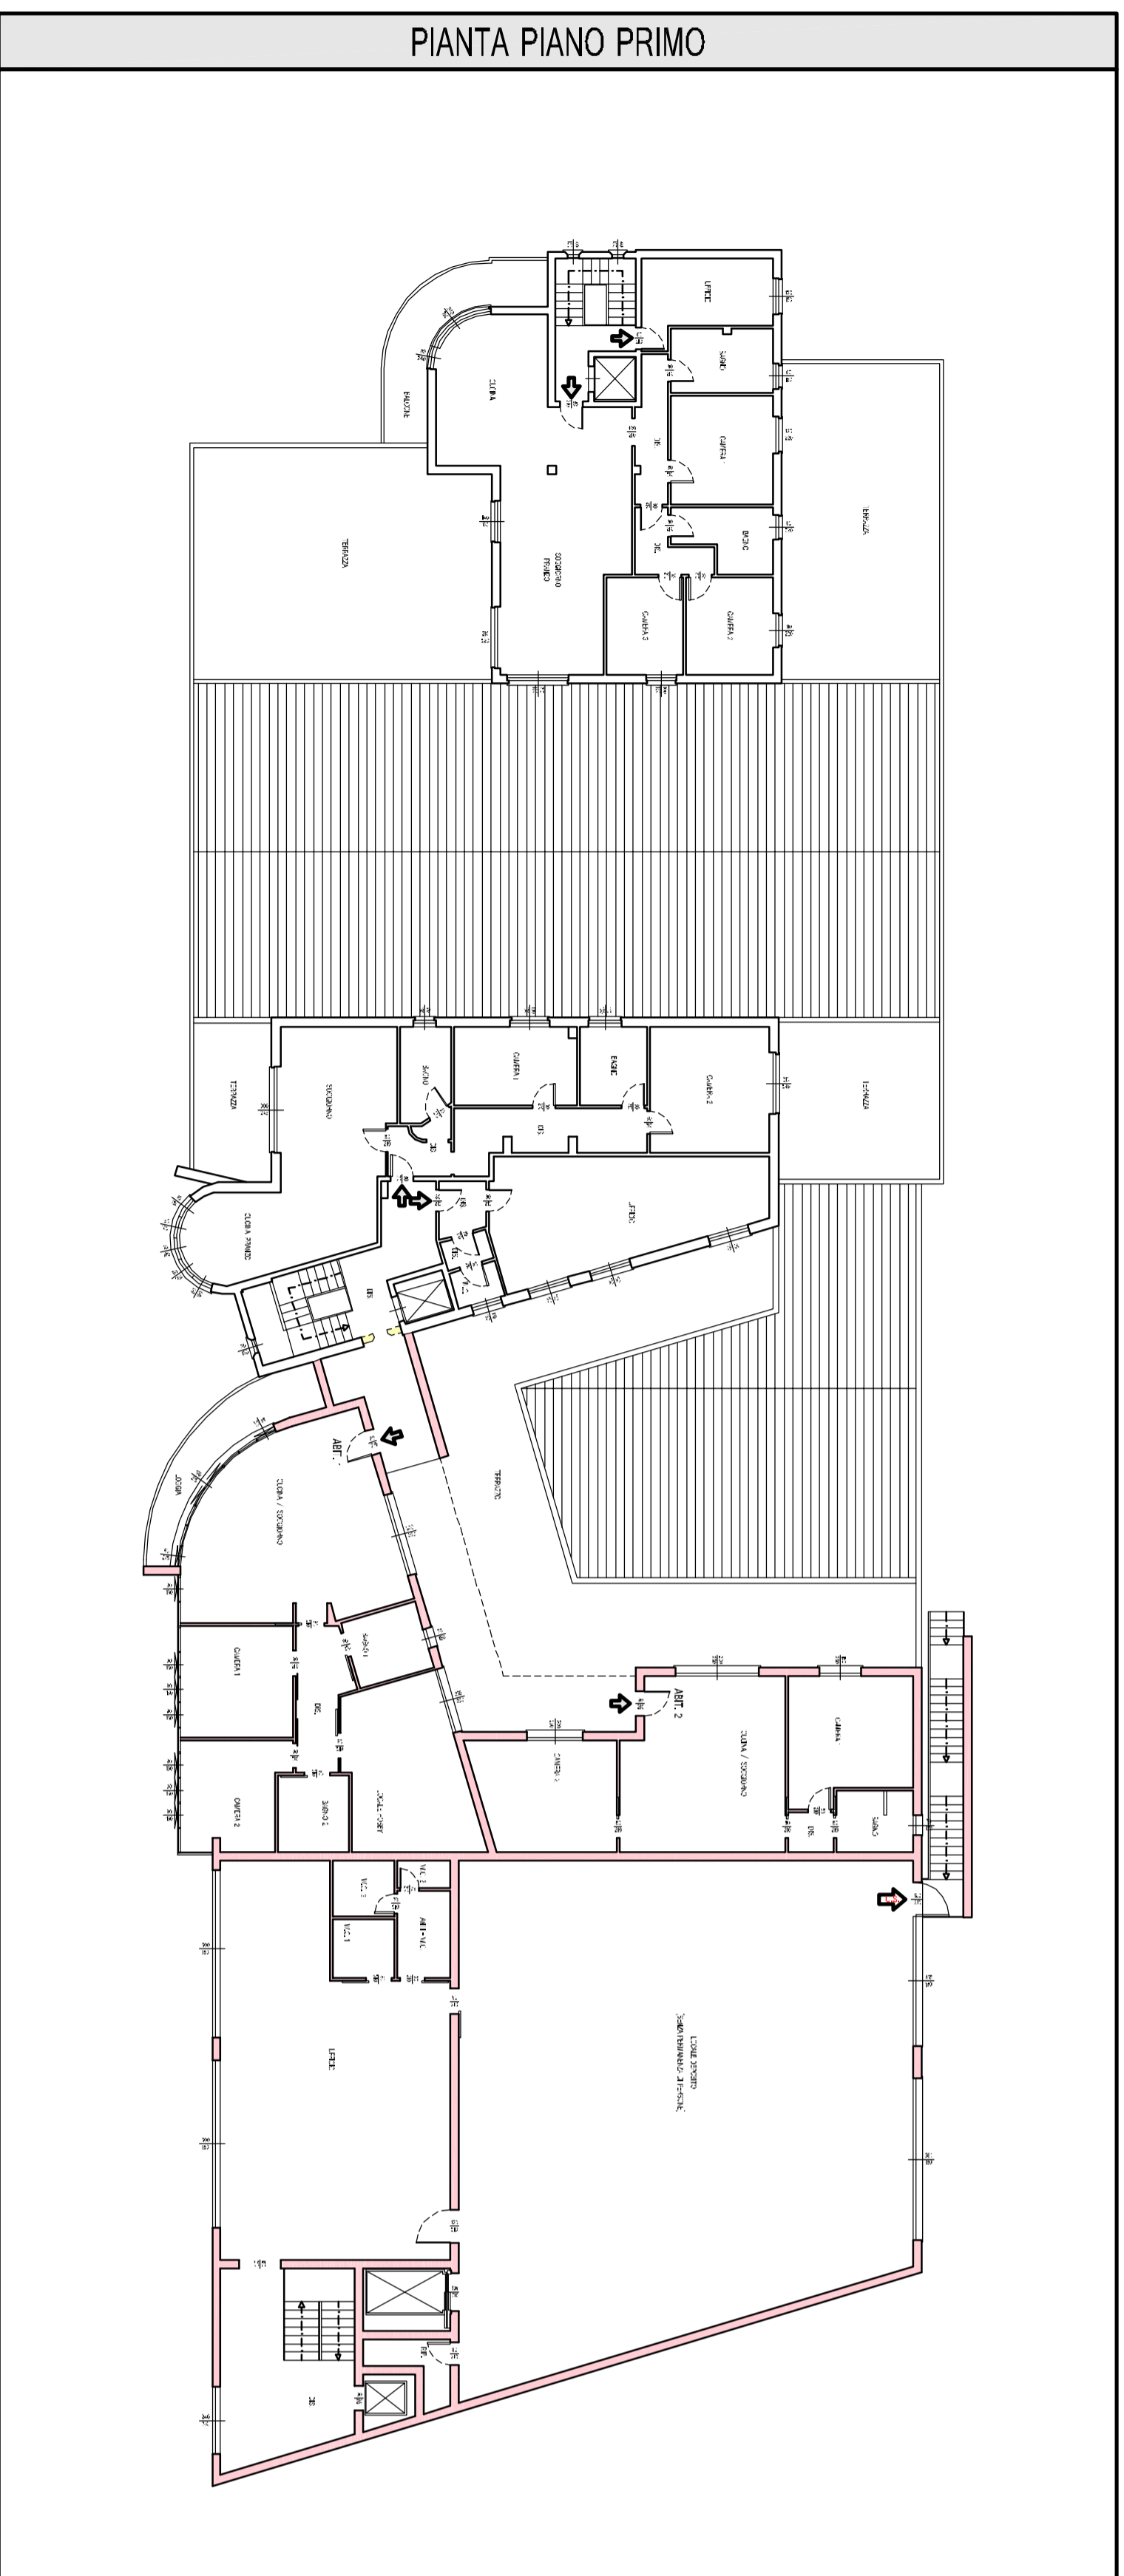

AMPLIAMENTO FABBRICATO ESISTENTE
 PIANO DI RECUPERO - PR II A

ARCHITETTO

IL TECNICO

IL RICHIEDENTE

10.05.2013


ARCHITETTO

COMUNE DI COSTA MASNAGA - PROV. LEGGO
 COMMITTENTE: L'UNIONA PRODOTTI S.r.l.
 PIANTE PIANO TERRA - PIANO PRIMO
 SOVRAPPORZIONE

1A-11 1:200

RE. 11.00.002