



Planimetria Generale 1:500

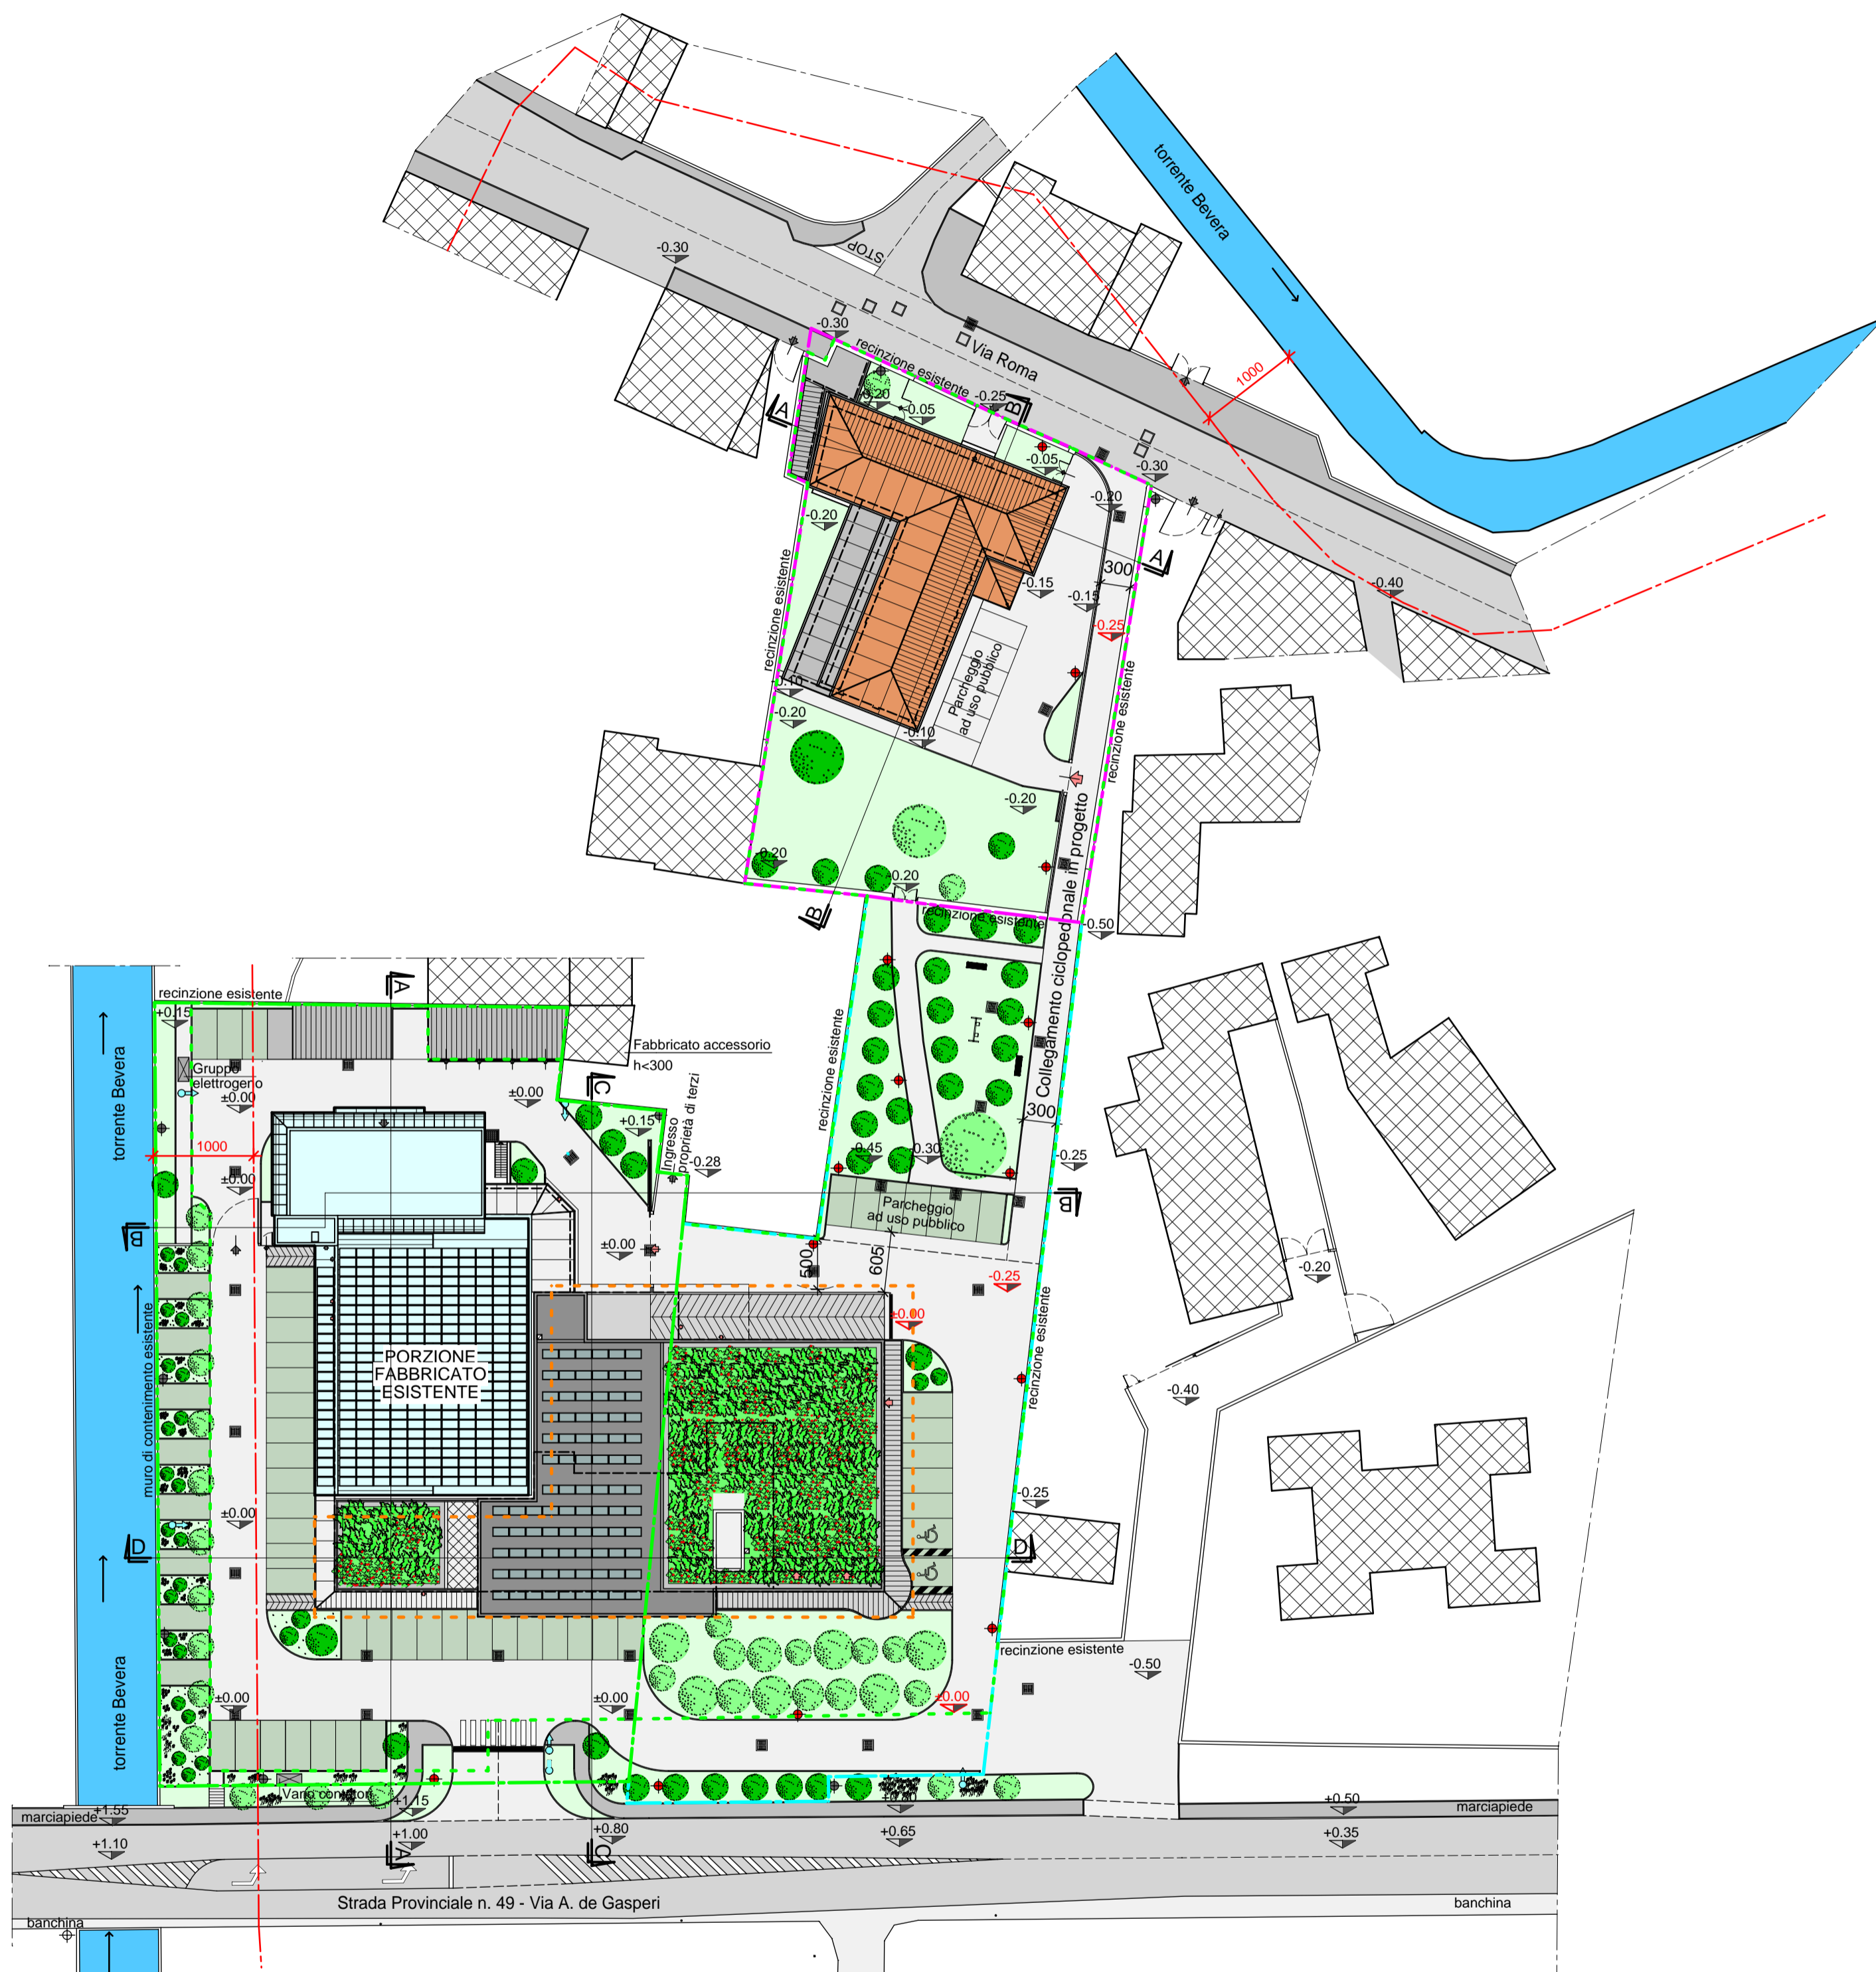

LEGENDA

- Limite di proprietà "Orsanigo s.r.l.", "Artigomarket s.r.l." e "DM Market s.r.l."
- Limite di proprietà "Orsanigo s.r.l." (ex-asilo Isabella Riva)
- Limite di proprietà Amministrazione comunale
- Perimetro P.R. 02
- Perimetro di galleggiabilità
- Fascia di tutela assoluta del Reticolo Idrografico Principale (10m dalle sponde del fiume)
- Edifici esistenti proprietà di terzi
- Panelli fotovoltaici in progetto
- Piantumazione esistente
- Piantumazione in progetto
- ⊕ Idrante UNI soprasuolo
- ⊕ Attacco autopompa VVF
- ◆ Palo illuminazione esistente
- ◆ Palo illuminazione in progetto
- Caditoia stradale
- ±0.00 Quote esistenti
- ±0.00 Quote in progetto

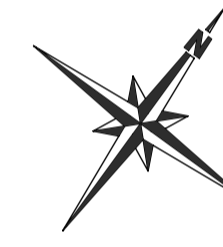

COMUNE DI MOLTENO
- Provincia di Lecco -

Piano di Recupero n.2
- Viale De Gasperi -

Approvato con Delibera Consiglio Comunale n° in data

Publicato all'Albo Pretorio dal al


Il Tecnico Il Segretario Il Sindaco

I Richiedenti

- Aggiornamento in data 15/12/2017 -

Planimetria Generale - Progetto
Scala: 1:500

COORDINAMENTO:

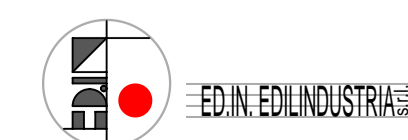

SEDE LEGALE: 22063 Cantù (CO) Via Vergani, 20
Cod. Fisc. 03435870377
P.IVA 01627330150
DIREZIONE TECNICA: 23847 Molteno (LC) Via Roma, 1
Tel. 031-870345 Fax 031-870347
Indirizzo E-MAIL: edin.pi@5151.it

TAVOLA N°:

10

DATA: