


LEGENDA	
	Rete ordinaria - RN
	Rete di continuità - RC
	Rete impianto fotovoltaico AC/DC
IMPIANTO DI MESSA A TERRA	
	Nodo equipotenziale di terra
	Dispensore di terra
	Corda nuda in rame 50mm² per impianto di messa a terra

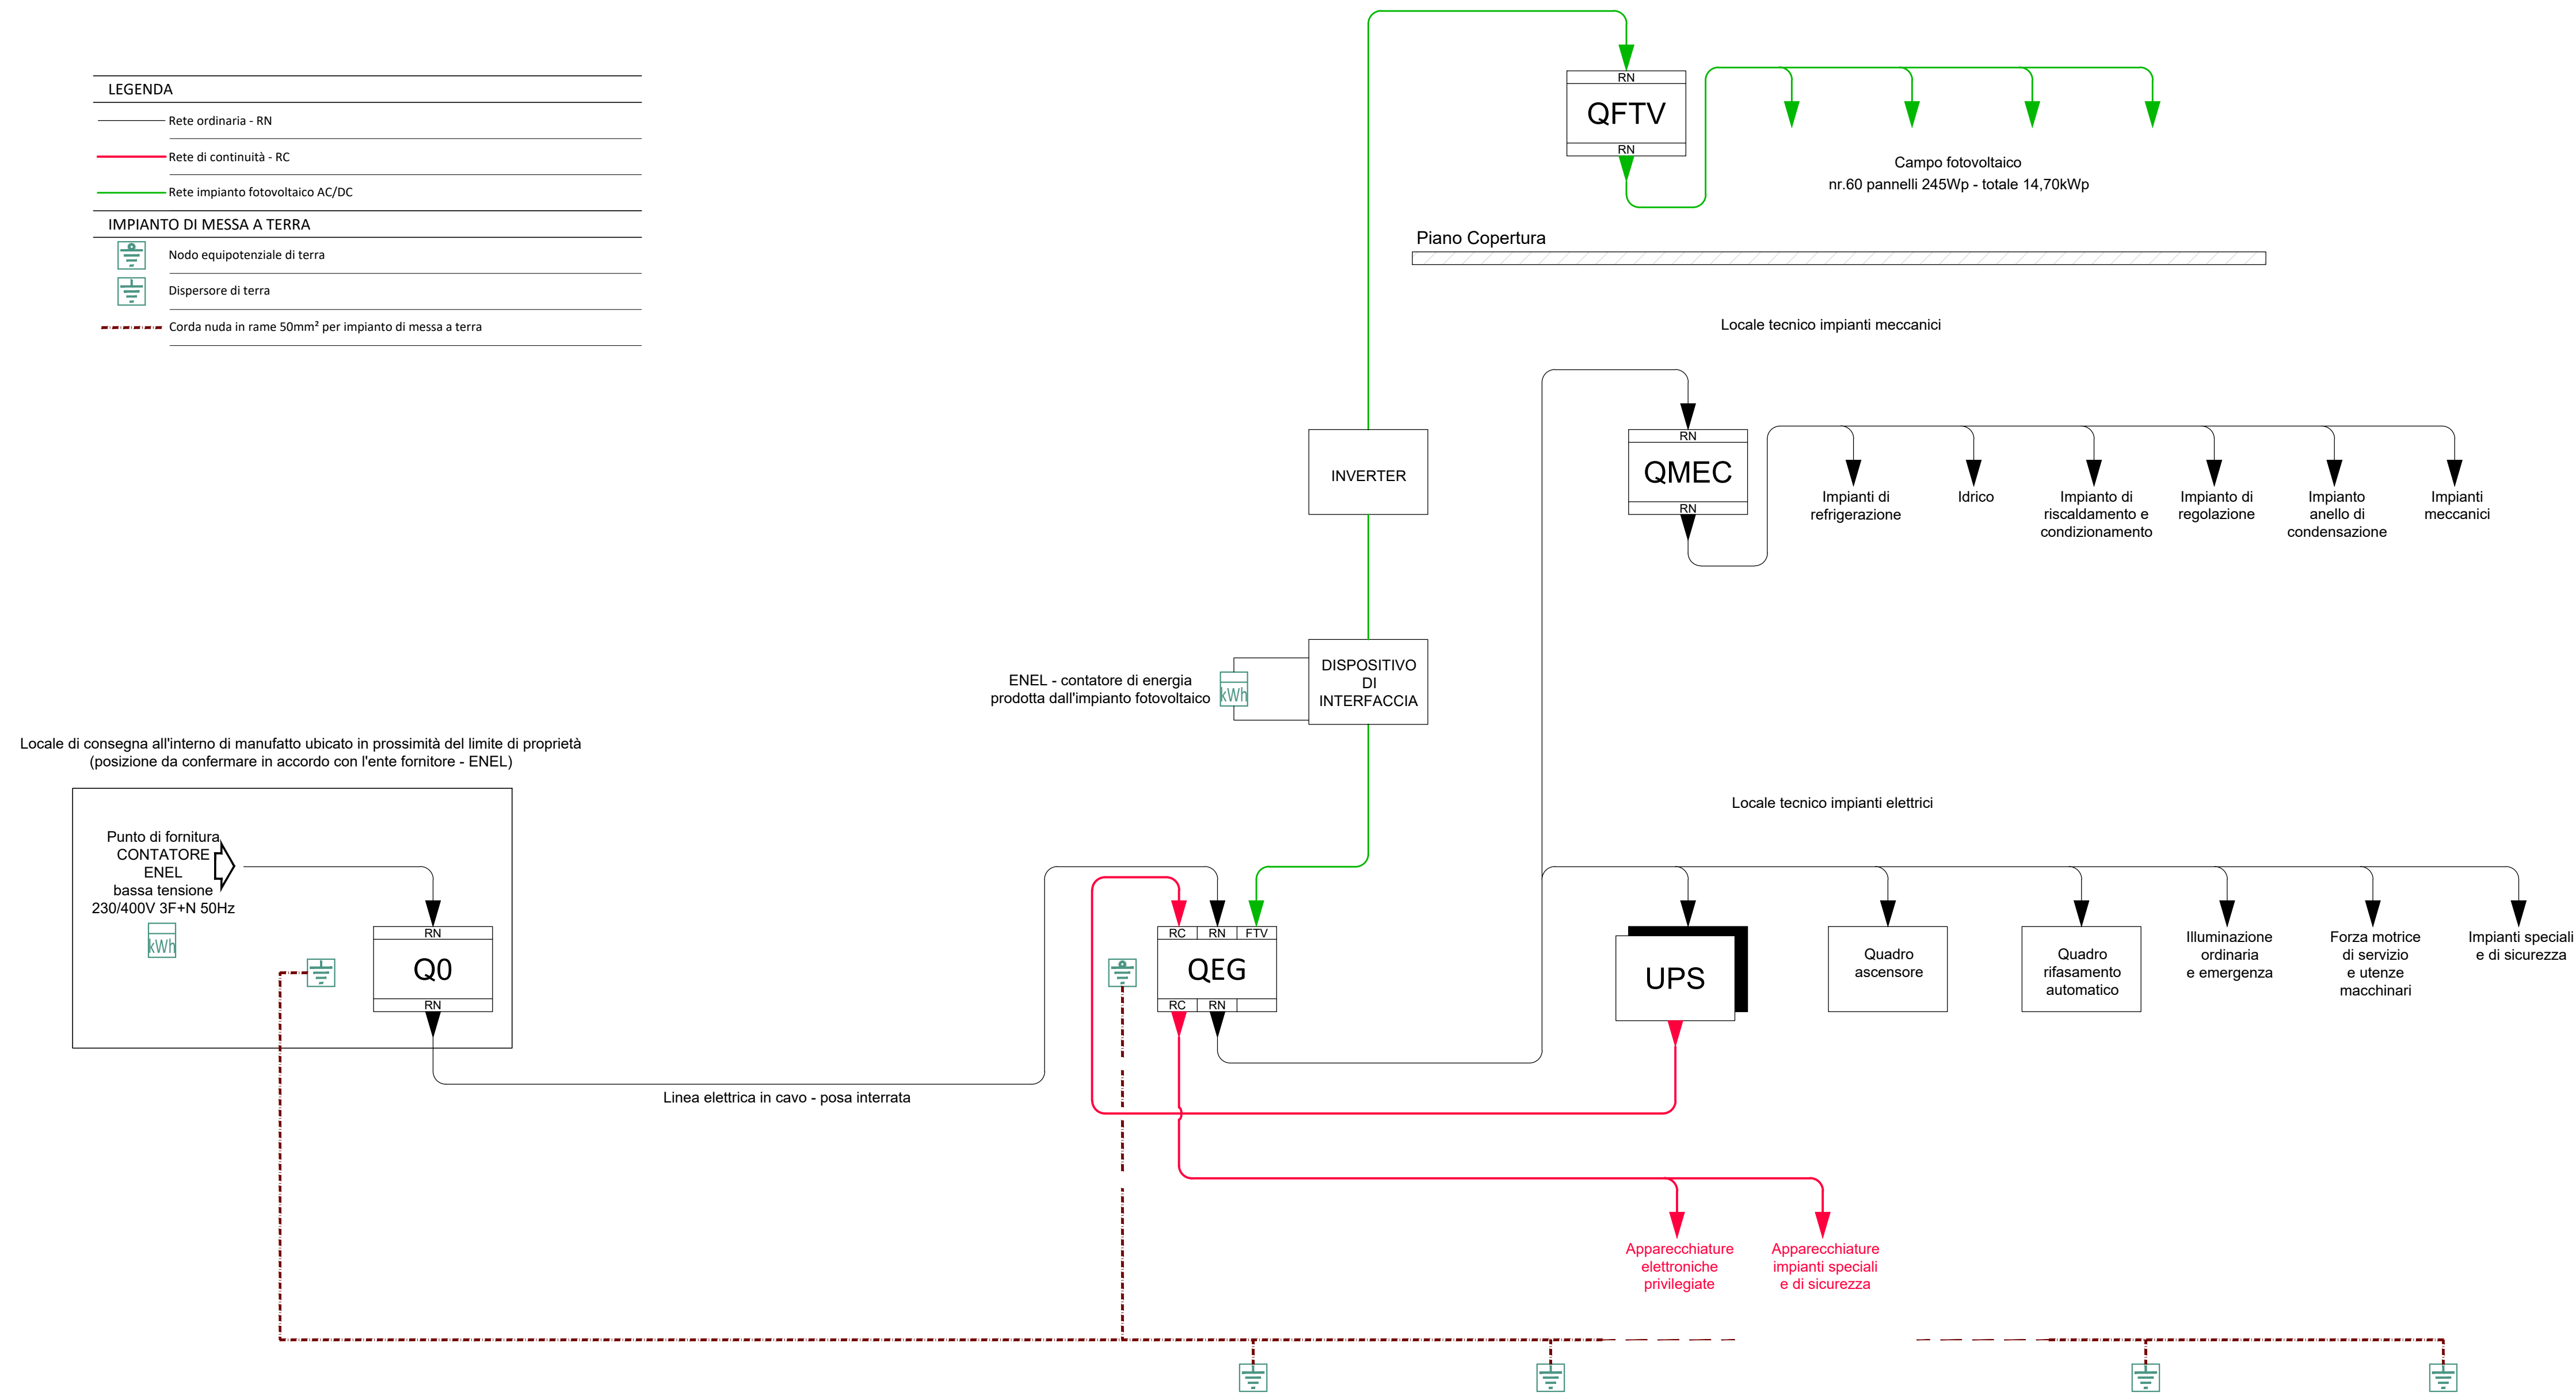

215 | CANTINA CERESE'

Cantina vini e laboratori di produzione con punto vendita

INDIRIZZO	Via del Ceresé 13, 23874, Montecchia (LC), Italia		
MAPPALE	3361 e 3095, Foglio Catasto Terreni: 911		
COMMITTENTE	Società Agricola il Ceresé	Via del Ceresé 13 - 23874 Montecchia (LC)	
PROGETTO ARCHITETTONICO	EPTA S.r.l. Arch. Pietro M.F. Pizzi Arch. Emilio Pizzi	Arch. Alessandro Rossi Arch. Martina Mercori	pietro.pizzi@studiopizzi.it Via Arena 20 20123 Milano tel. 02 89403282 p.IVA 06028850961
PROGETTO STRUTTURALE	SIO engineering Ing. Francesco Iorio Ing. Sebastiano Massera		
PROGETTO IMPIANTISTICO	ESAengineering engineering consultancy s.r.l. Ing. Leonardo Cefaratti		
PROGETTO IDROGEOLOGICO	Studio Geologico Tecnico Lecchese di Massimo Riva Geologo Dott. Geo. N. Locatelli Dott. Ing. L. Manzoni		
PROGETTO ANTINCENDIO	ufficiotecnico@stg.it Via Previali 16 23900 Lecco tel. 0341 286095 fax 0341 361843		
PROGETTO SICUREZZA			



IMPIANTI ELETTRICI		PD.IMP. MEP2.E00
PROGETTO DEFINITIVO	SCHEMA A BLOCCHI QUADRI ELETTRICI	
PRIMA EMISSIONE	SCALA	

REV	MODIFICHE	DATA
01	EMISSIONE	16/07/2018
02		
03		

NOTE GENERALI
Note progettuali e legenda simboli sono contenuti nell'elaborato MEP1.E00