

Comune di Olginate

PROVINCIA DI LECCO

committente

ASSOCIAZIONE ONLUS L'ALTRA META' DEL CIELO - TELEFONO DONNA DI MERATE
Via S. Ambrogio, 17 - 23807 MERATE (LC)
C.F. 94027160137

oggetto

OPERE DI MANUTENZIONE STRAORDINARIA DELL'UNITA' IMMOBILIARE SITA IN
OLGINATE, VIA RONCO PRADERIGO 12 - FG. 3 MAPP. 174, SUB. 40.
PROGETTO DEFINITIVO ESECUTIVO

progettisti incaricati

architetto Chiara Pagano

data
30/06/ 2015

aggiornamento

aggiornamento


design team
arch. Alessandro Sardu

scala
n.d.

tavola n.

oggetto
PROGETTO PSC
PLANIMETRIA GENERALE

PSC
01

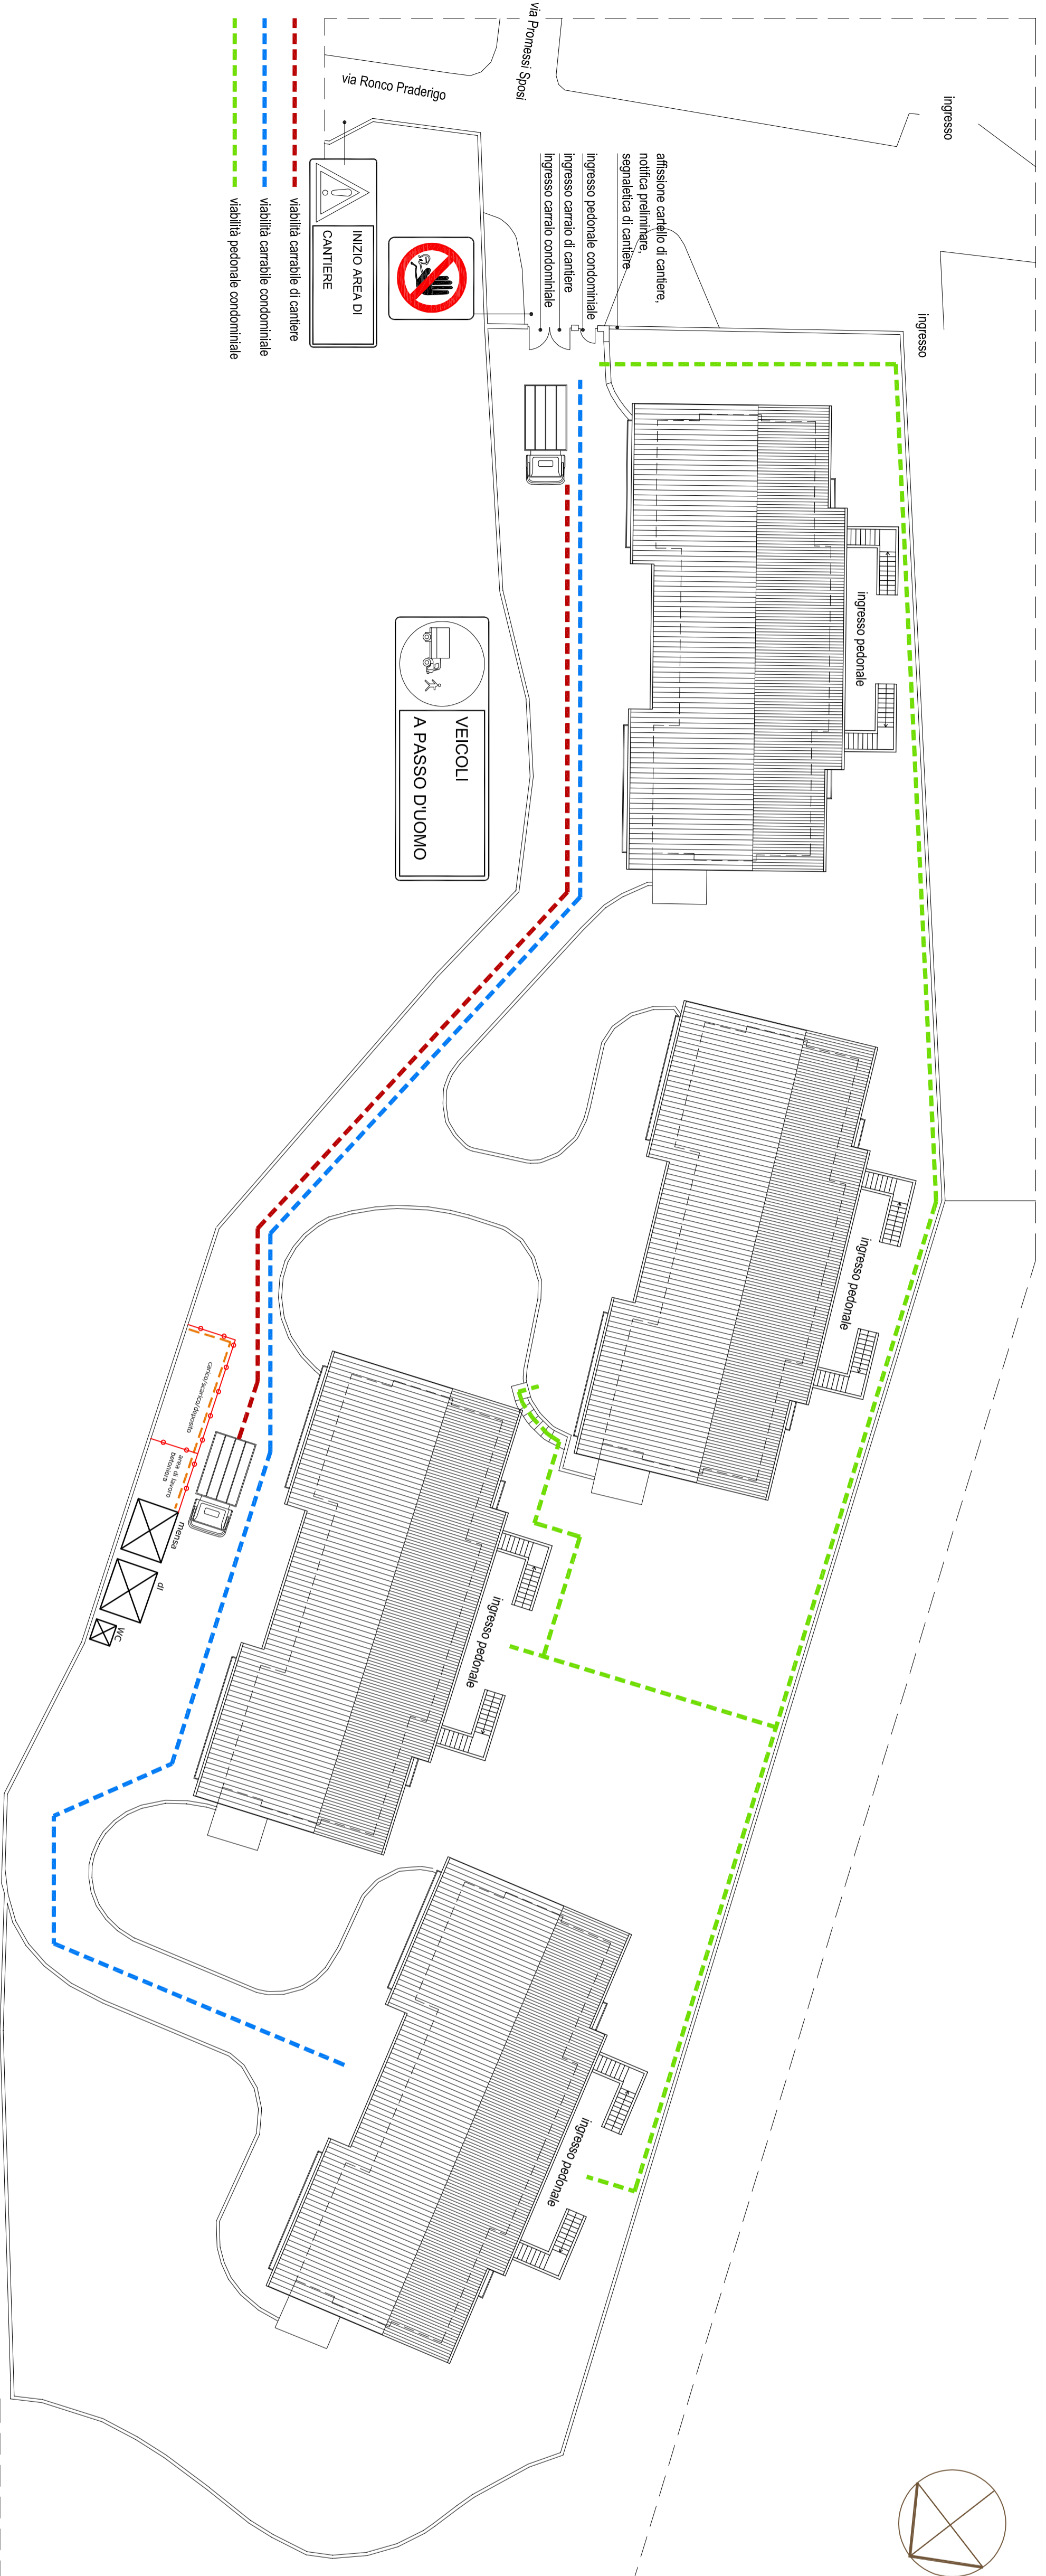

Ingresso

Ingresso

Ingresso pedonale

Ingresso pedonale

Ingresso pedonale

Ingresso pedonale

via Ronco Praderigo
via Promessi Sposi

INIZIO AREA DI CANTIERE



VEICOLI
A PASSO D'UOMO

viabilità carrabile di cantiere
viabilità carrabile condominiale
viabilità pedonale condominiale

affissione cartello di cantiere,
notifica preliminare,
segnalatica di cantiere

Ingresso pedonale condominiale
Ingresso carraro di cantiere
Ingresso carraro condominiale

Area di lavoro
Cantieristica/Deposito

MTC
DI
MTC