



PIANTA COPERTURA

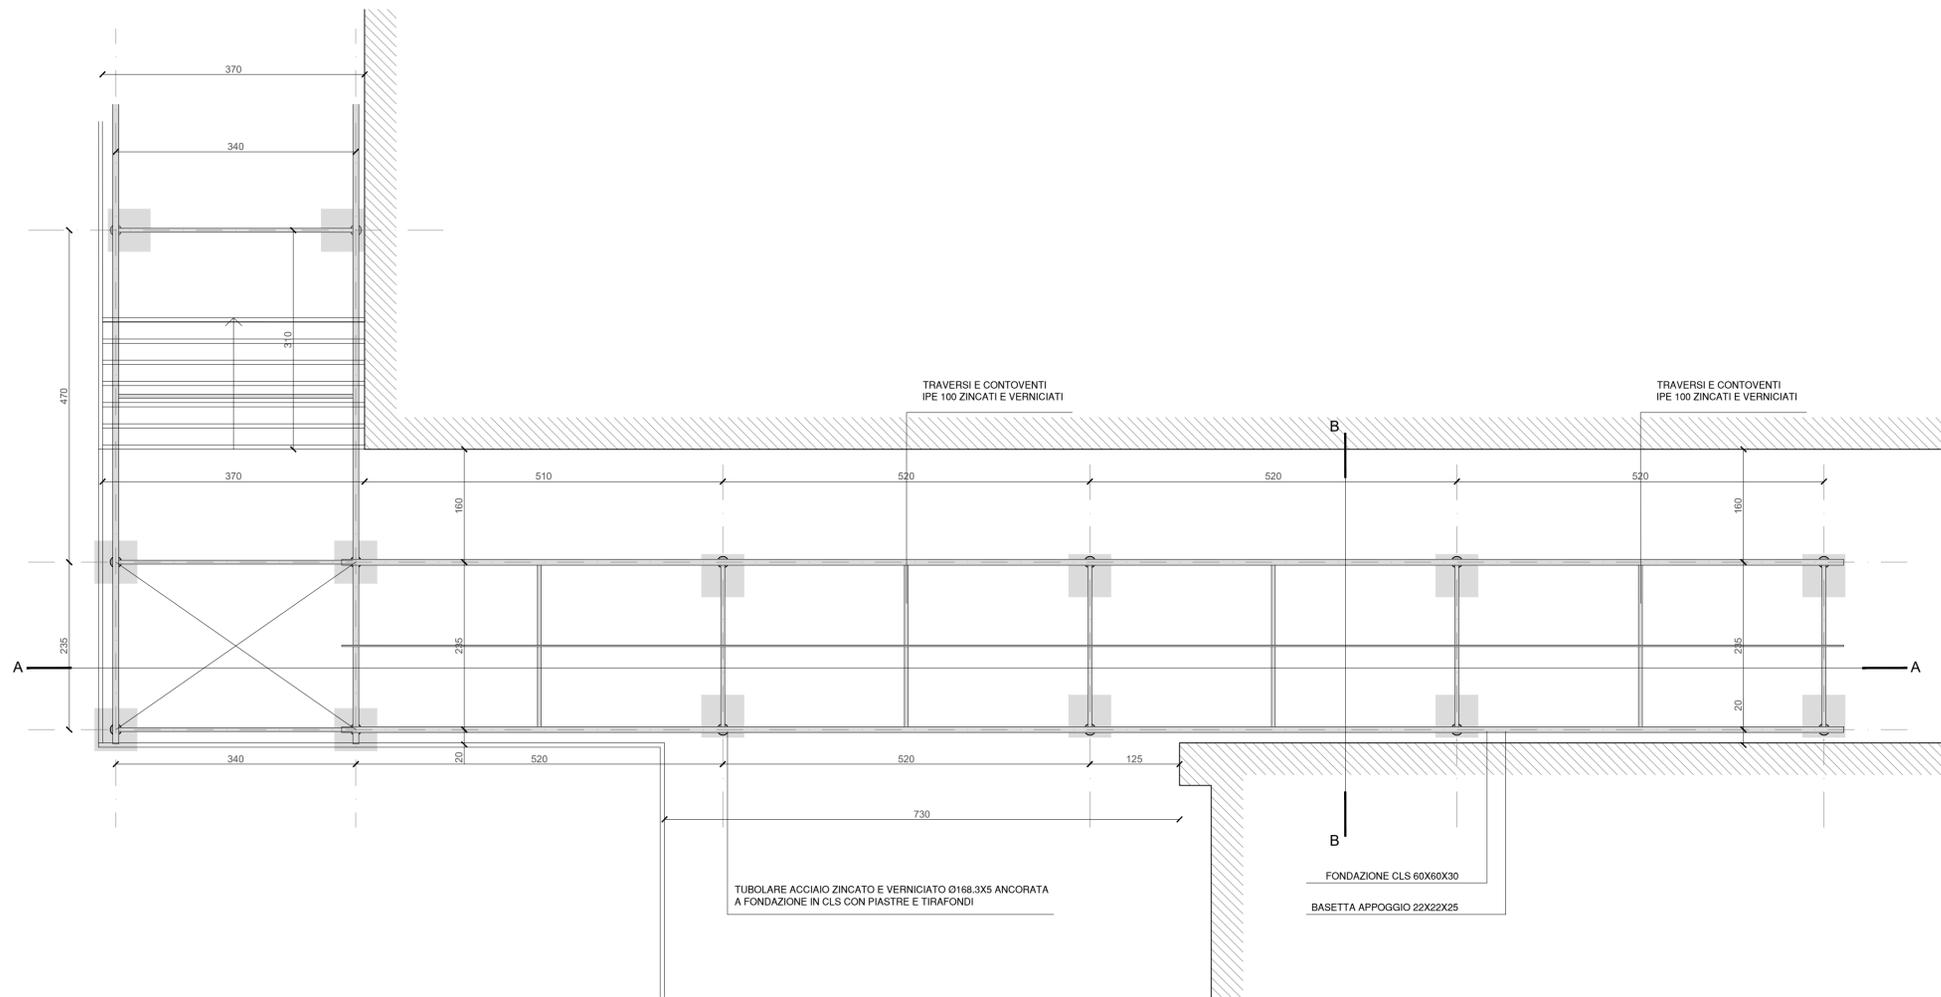

PIANTA LIVELLO 1

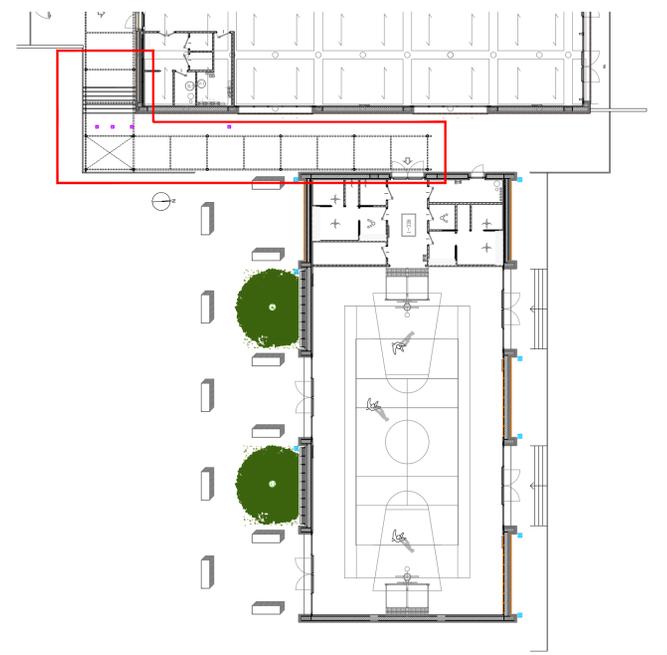

NOTE GENERALI

- Tutte le misure sono espresse in centimetri, salvo diversa annotazione.
- Eventuali discordanze tra quote parziali e relative quote totali sono da attribuirsi all'arrotondamento decimale adottato.
- Le quote altimetriche sono espresse in metri.
- Considerare le misure e le quote indicate nella tavola, non rilevare graficamente.
- Tutte le misure e le quote sono da controllare e verificare in cantiere.
- Questo elaborato deve essere verificato in associazione a tutti gli elaborati strutturali ed impiantistici.
- Eventuali divergenze vanno segnalate alla DL prima dell'esecuzione delle opere.

ARCHICOMO

www.archicomo.com

NUOVA PALESTRA-SCUOLA G. RODARI COMUNE DI OLGINATE

<p>PROGETTAZIONE ARCHITETTONICA COORDINAMENTO GENERALE COORDINAMENTO SICUREZZA</p> <p>ARCH. GIANMARCO MARTORANA VIA STOPPA 32 - 22045 SAN FERMO DELLA BATTAGLIA (CO)</p> <p>ING. DONATELLA NOVI VIA DELLA COOPERATIVA 12 - 22016 TREMEZZINA (CO)</p> <p>PROGETTAZIONE IMPIANTI MECCANICI</p> <p>P.I. LORENZO COLOMBO VIA ANTONIO NOLFI 1 - 22100 COMO (CO)</p>	<p>PROGETTAZIONE STRUTTURALE ASPETTI GEOTECNICI</p> <p>ING. MONICA VANZAN VIA I MAGGIO 38 - 20098 ERBA (CO)</p> <p>ING. GEOL. MATTEO BENZI VIA TURATI 27 - 20068 PESCHIERA B. (MI)</p> <p>DOTT. GEOL. ALBERTO RECH VIA C.C. DOMENICO 19 - 20021 SORGANO (MO)</p> <p>PROGETTAZIONE IMPIANTI ELETTRICI E SPECIALI</p> <p>ING. DAMIANO LURATI VIA VARENSA 3 - 20076 VILLA GUARDIA (CO)</p> <p>PROGETTAZIONE ACUSTICA</p> <p>ING. DAVIDE LODI RIZZINI VIA CANTURNA, 521 - 22100 COMO (CO)</p>
--	---

COMITENTE
COMUNE DI OLGINATE
P.ZZA VOLONTARI DEL SANGUE 1
23854 OLGINATE (LC)

Finanziato
dall'Unione europea
NextGenerationEU

INTERVENTO
INTERVENTO DI REALIZZAZIONE NUOVA PALESTRA SCUOLA PRIMARIA "G. RODARI"
VIA CAMPAGNOLA - 23854 OLGINATE (LC) - CUP: E91B22001200006 - INTERVENTO 4 PNRR (ART. 4 DM 2/12/21)

PROGETTO DEFINITIVO - ESECUTIVO
(DPR 207/2010)

TITOLO: PROGETTO - INTERVENTO 2 (PALESTRA); PENSLINA; PIANTE		
NOME DEL FILE: AC_OLG-P_ESE_ARC_24-25_PRO_PENSILINA.DWG	SCALA: 1:50	DATA: GIUGNO 2023

24

a termine di legge il presente disegno è "di proprietà" di ARCHICOMO e non potrà essere riprodotto o trasmesso a terzi senza precisa autorizzazione della stessa.