




SEZIONE 7-7

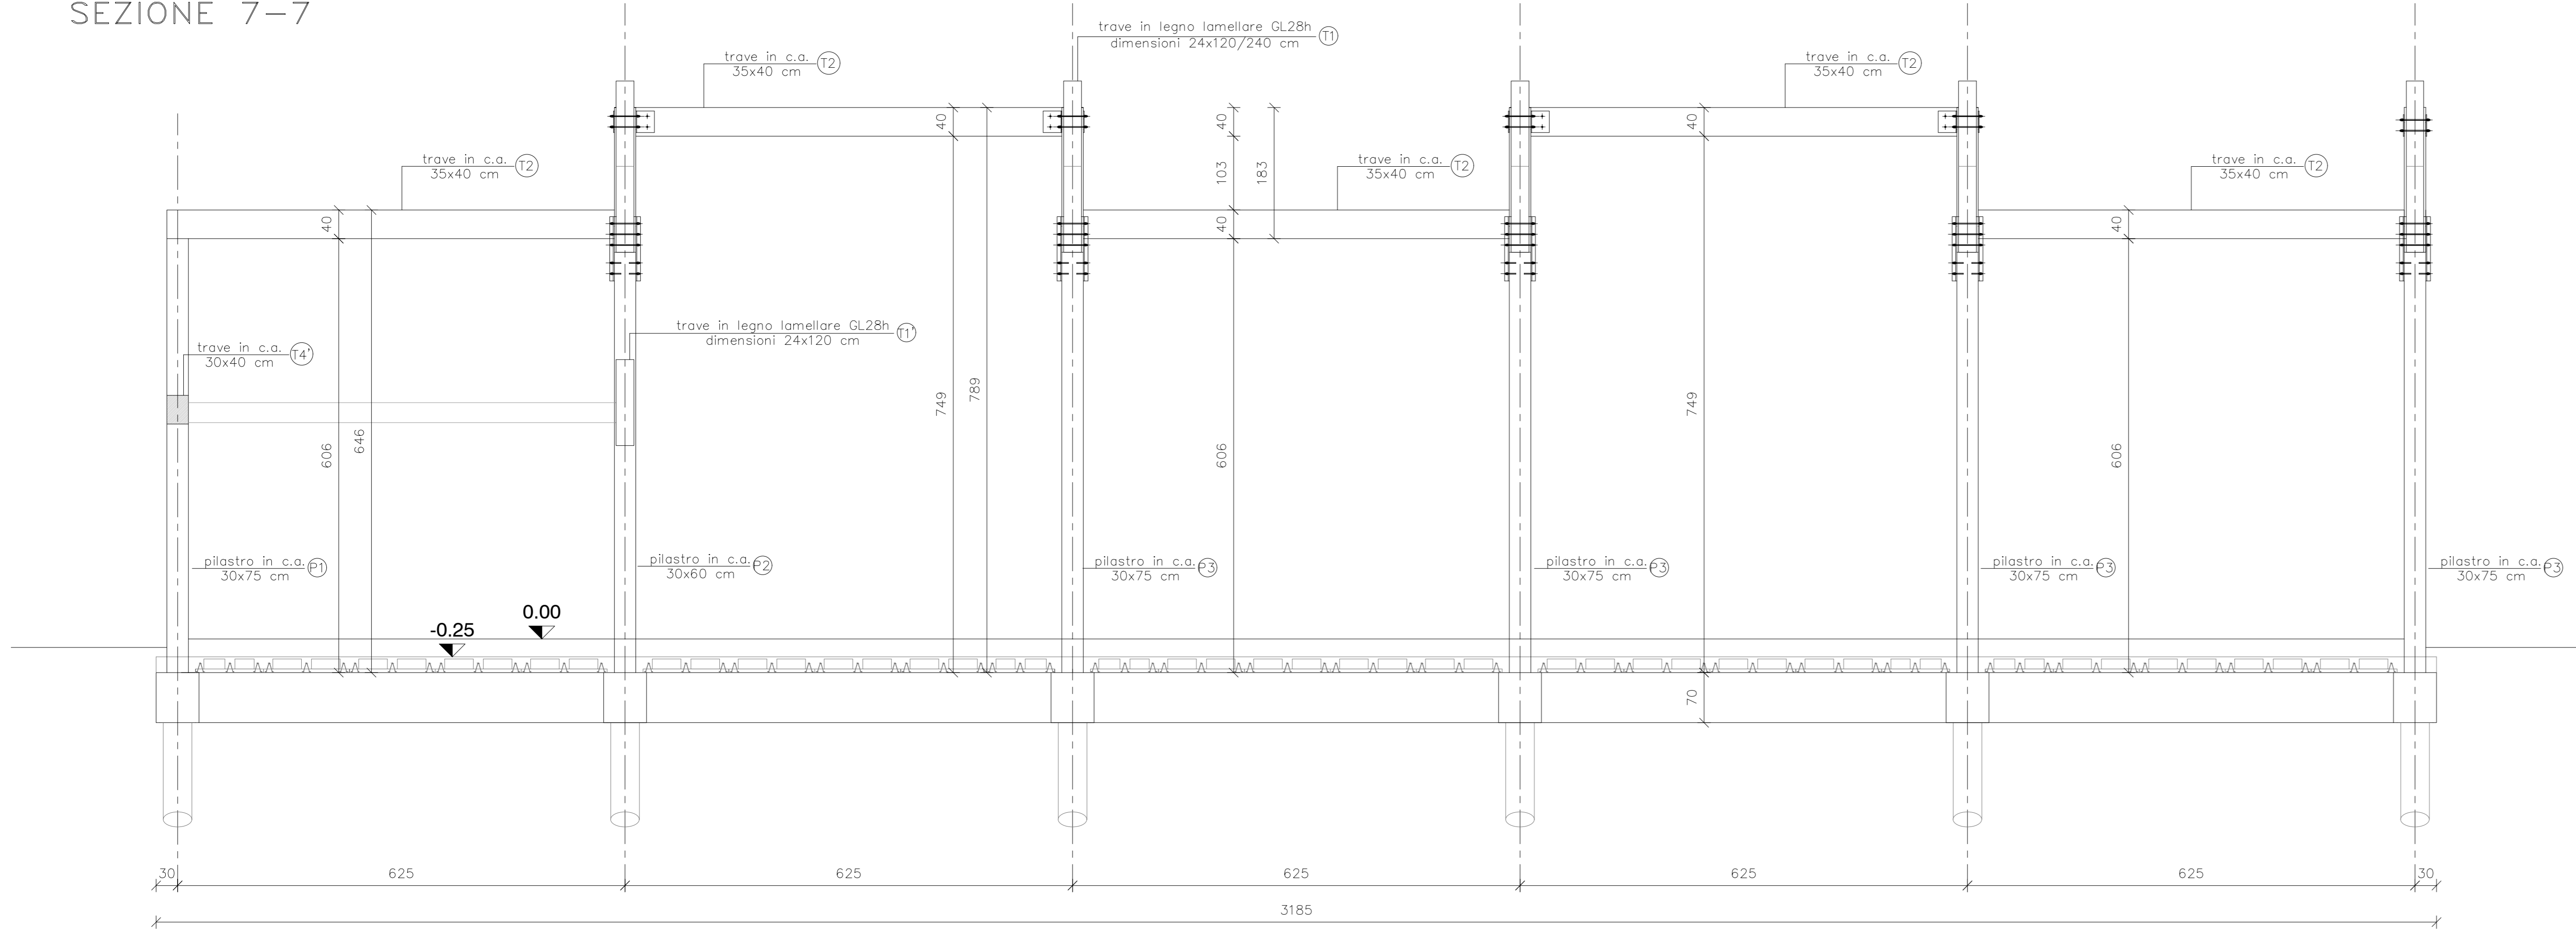

SEZIONE 4'-4'

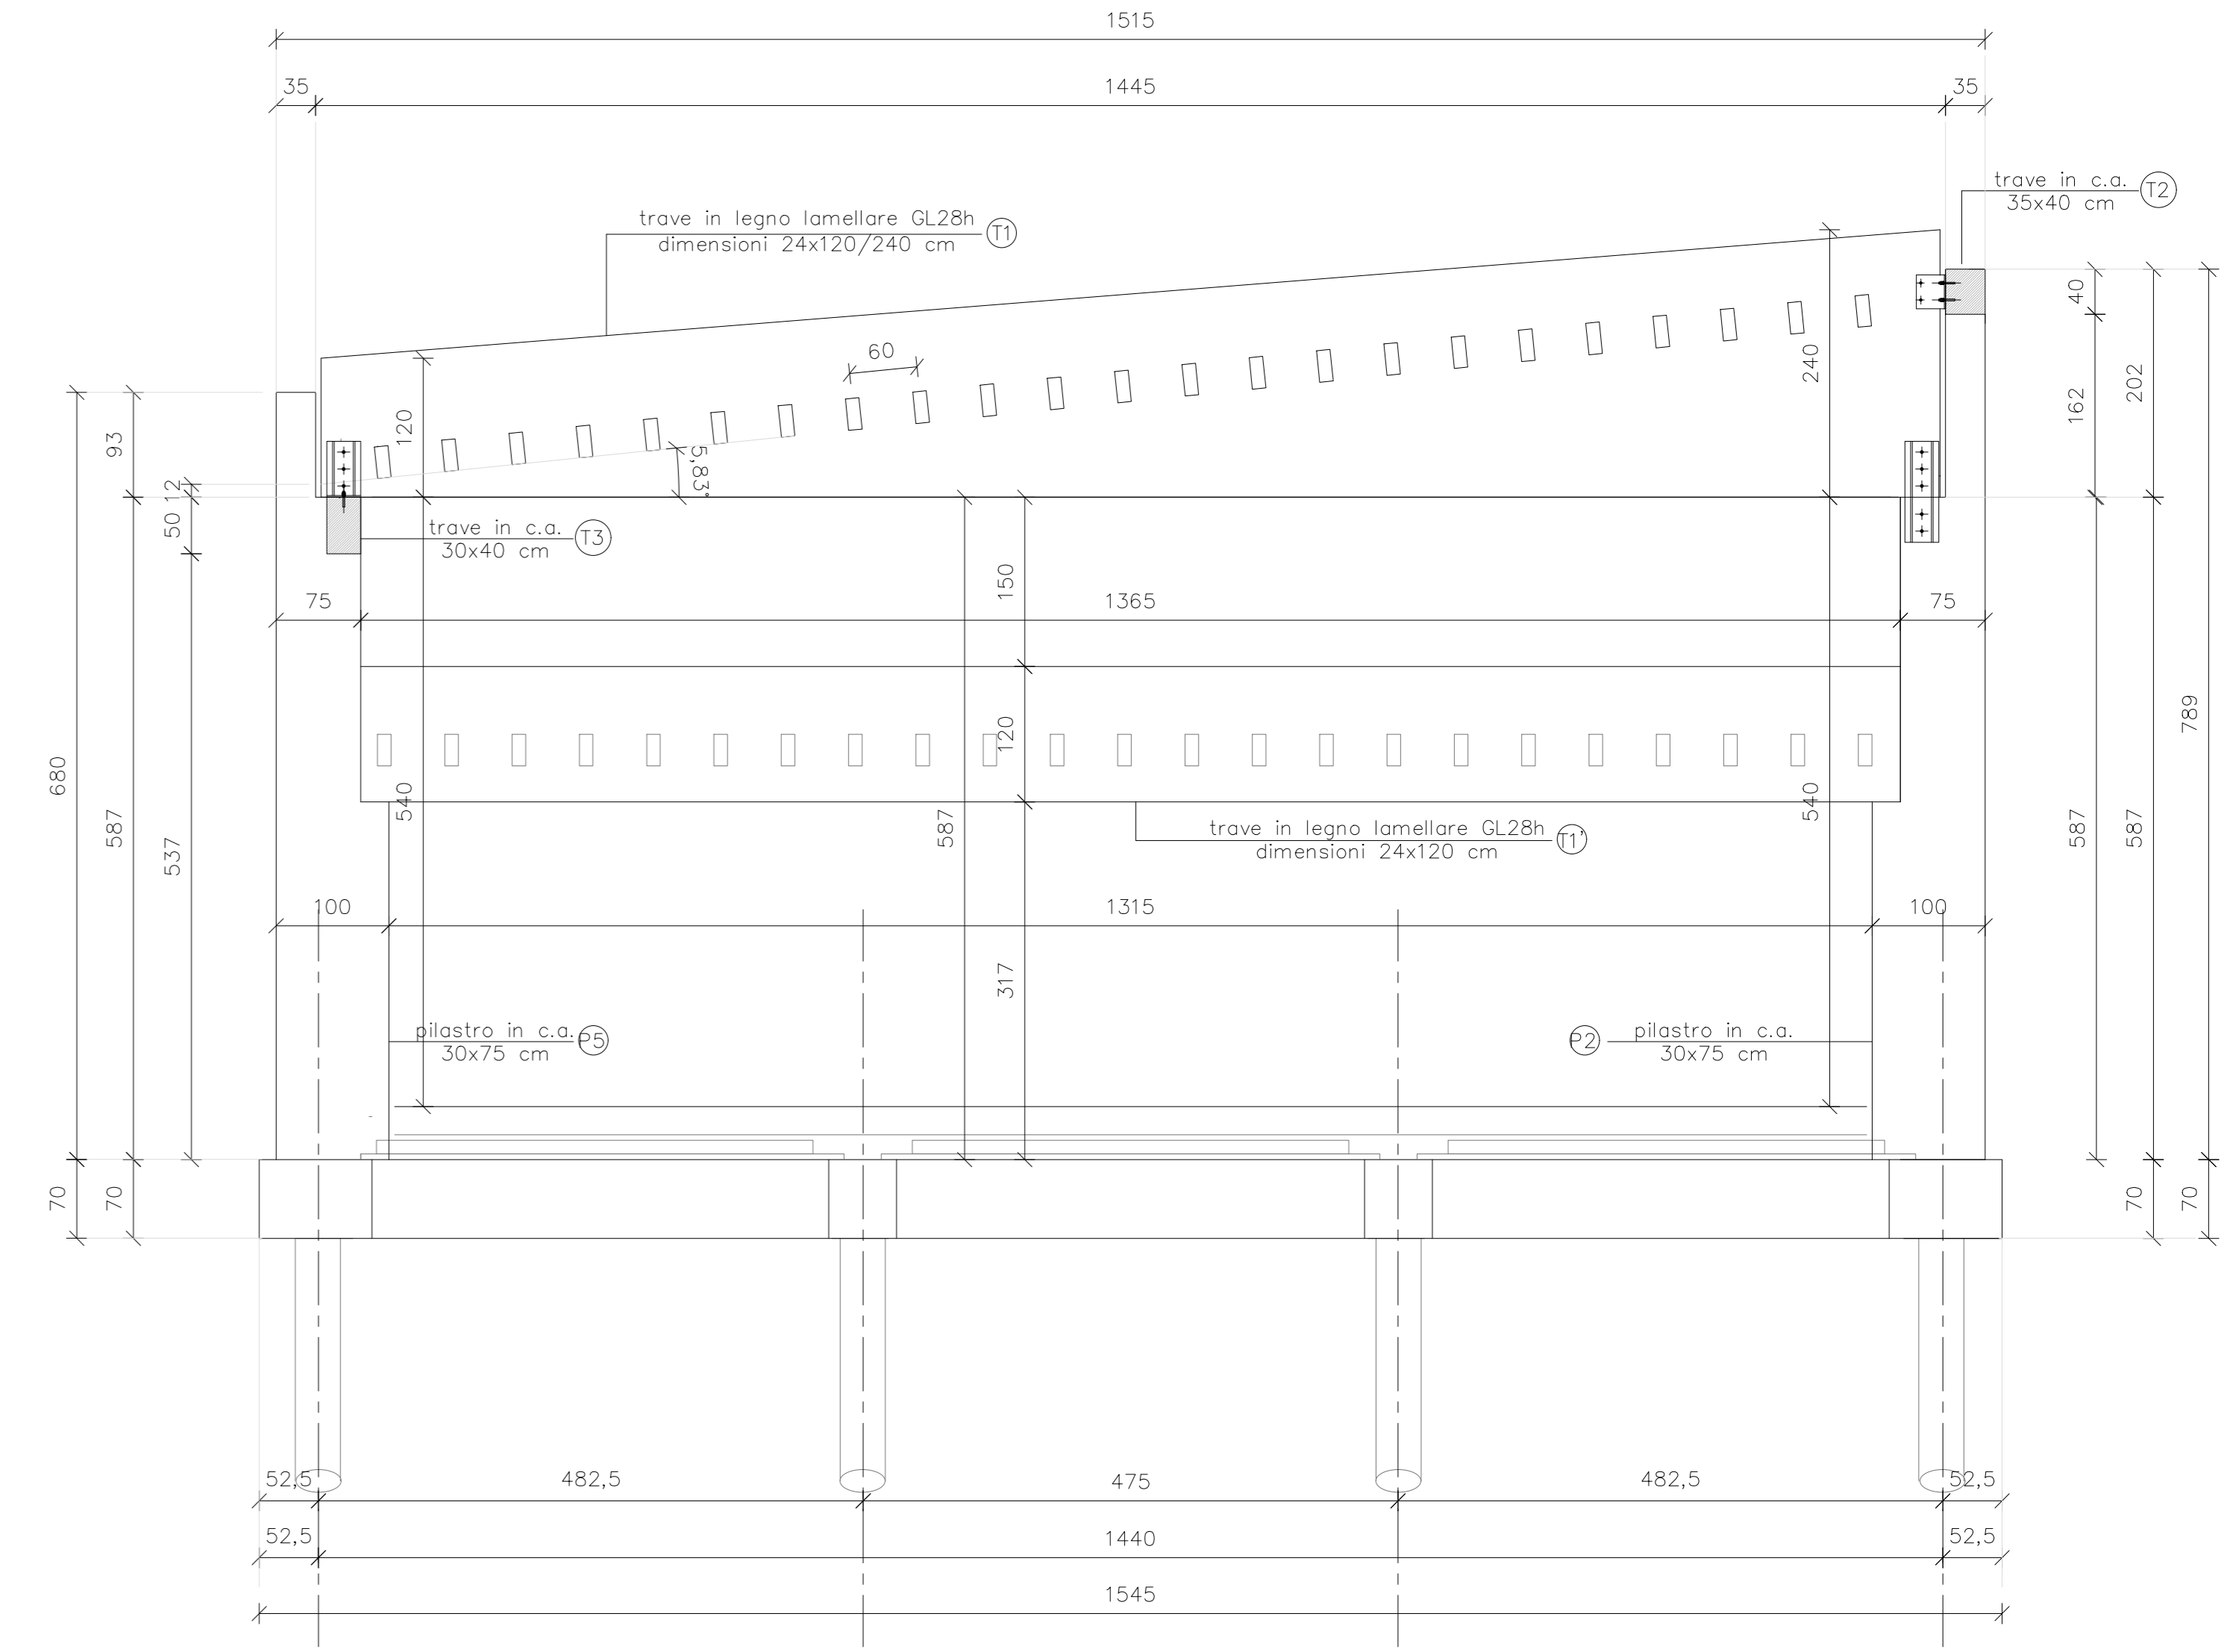

SEZIONE 9-9

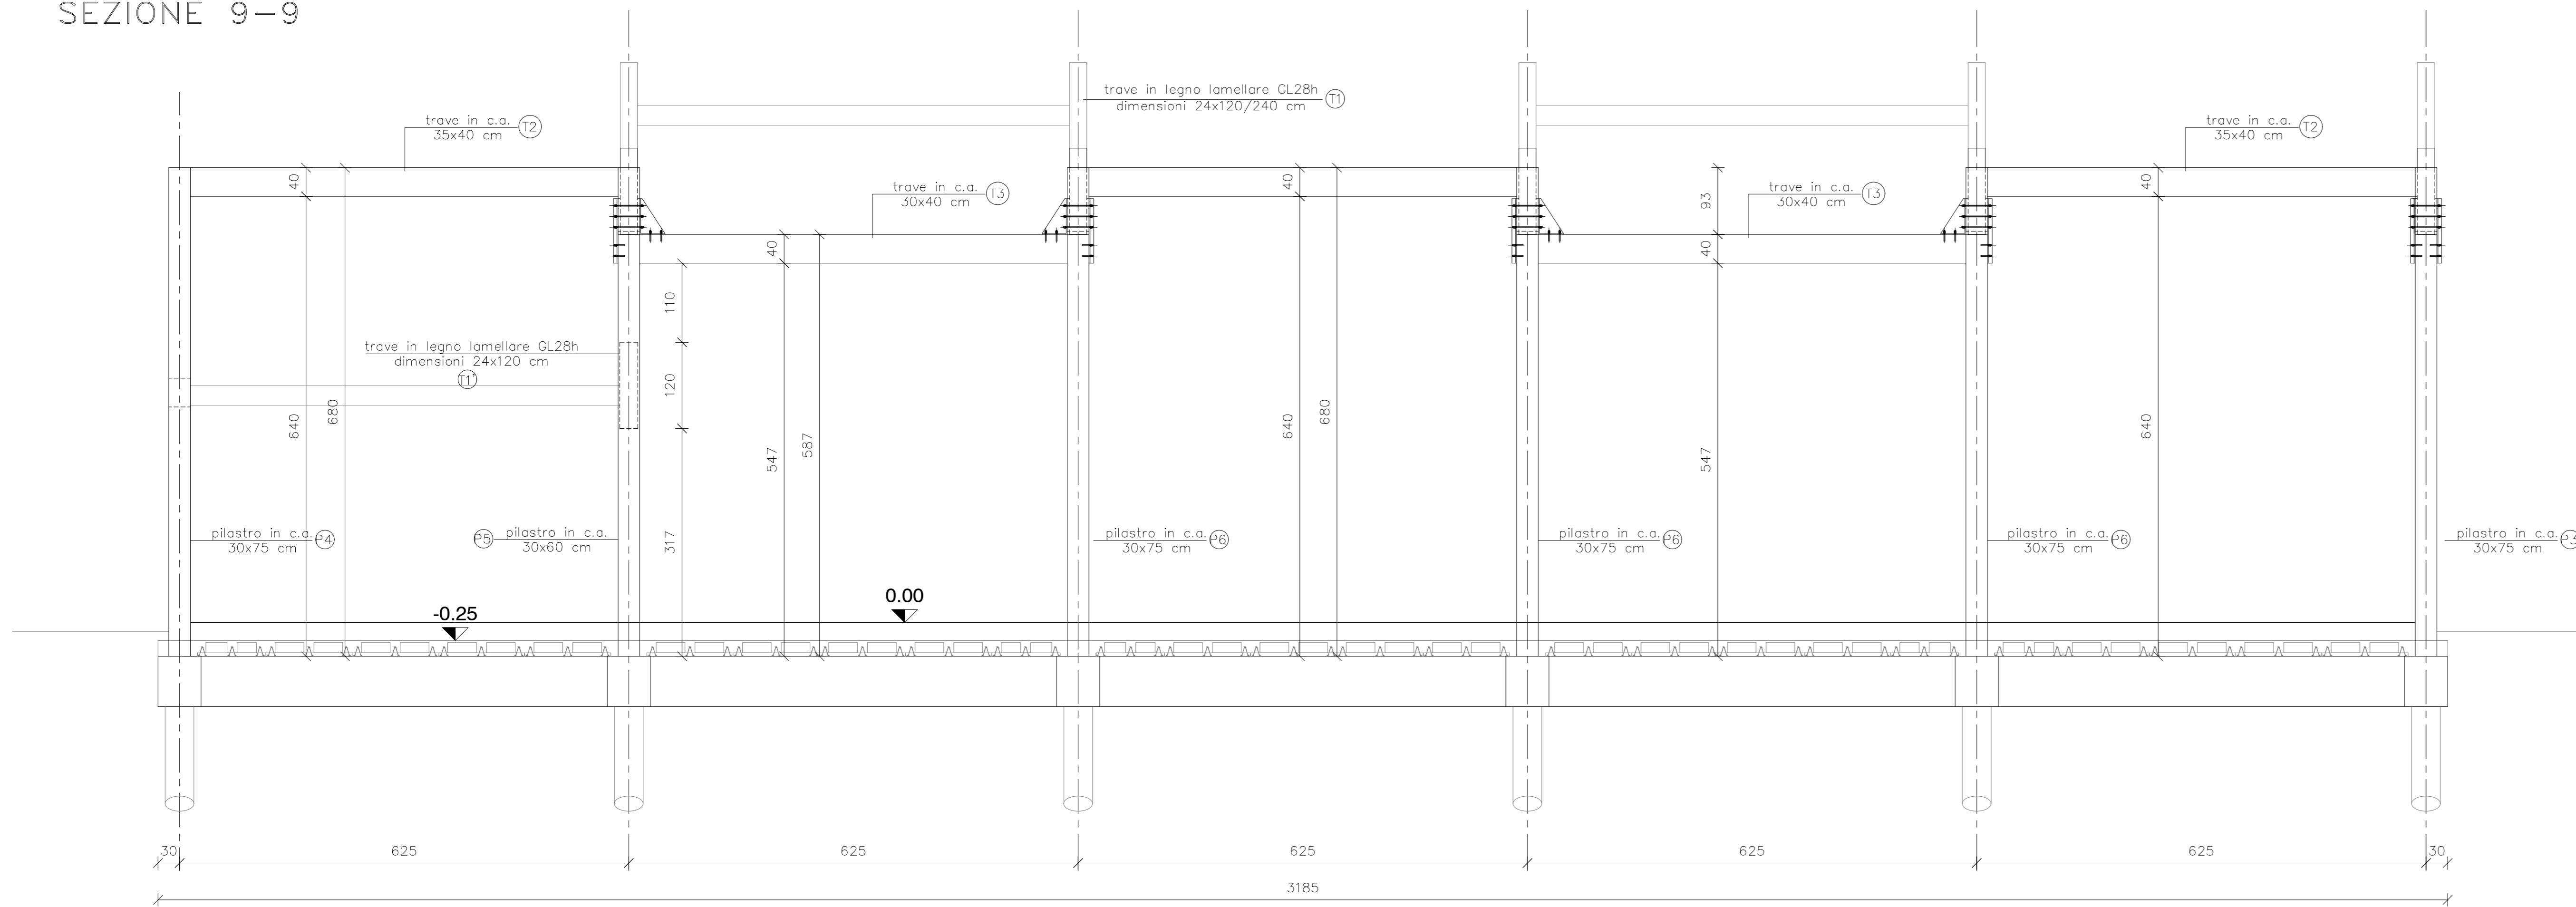

ARCHICOMO
www.archicomo.com

**NUOVA PALESTRA-SCUOLA G. RODARI
COMUNE DI OLGINATE**

PROGETTISTI	PROGETTAZIONE ARCHITETTONICA ARCHICOMO ENGINEERING SRL COORDINAMENTO GENERALE COORDINAMENTO SICUREZZA	PROGETTAZIONE STRUTTURALE APRETI GESTIONICI
PROGETTAZIONE IMPIANTI MECCANICI	ARCH. GIANMARCO MARTORIANA ING. DONATELLA NOVI P.I. LORENZO COLOMBO	ING. MONICA VANZAN ING. GEOL. MATTEO BENZI DOTT. GEOL. ALBERTO RECH ING. DAMIANO LIRATI
COMMITENTE	PROGETTAZIONE IMPIANTI ELETTRICI E SPECIALI	PROGETTAZIONE IMPIANTI ELETTRICI E SPECIALI
COMUNE DI OLGINATE P.ZZA VOLONTARI DEL SANGUE 1 23854 OLGINATE (LC)	PROGETTAZIONE ACUSTICA	ING. DANIELE LODI ROZZINI

Finanziato dall'Unione europea
NextGenerationEU

Comune di Olginate (Lecco)

INTERVENTO DI REALIZZAZIONE NUOVA PALESTRA SCUOLA PRIMARIA "G. RODARI"
VIA CAMPAGNOLA - 23854 OLGINATE (LC) - CUP: E91BZ2001200006 - INTERVENTO 4 PNRR (ART. 4 DM 2/12/21)

PROGETTO DEFINITIVO - ESECUTIVO
(DPR 207/2010)

TITOLO: SEZIONI 7-7, 9-9 E 4'-4'

NOME DEL FILE: TAVOLE_414.DWG SCALA: 1:50 DATA: GIUGNO 2023

04

a meno di legge il presente disegno è "a proprietà" di ARCHICOMO e non potrà essere riprodotto o trasmesso a terzi senza precisa autorizzazione della stessa