




SEZIONE 8-8

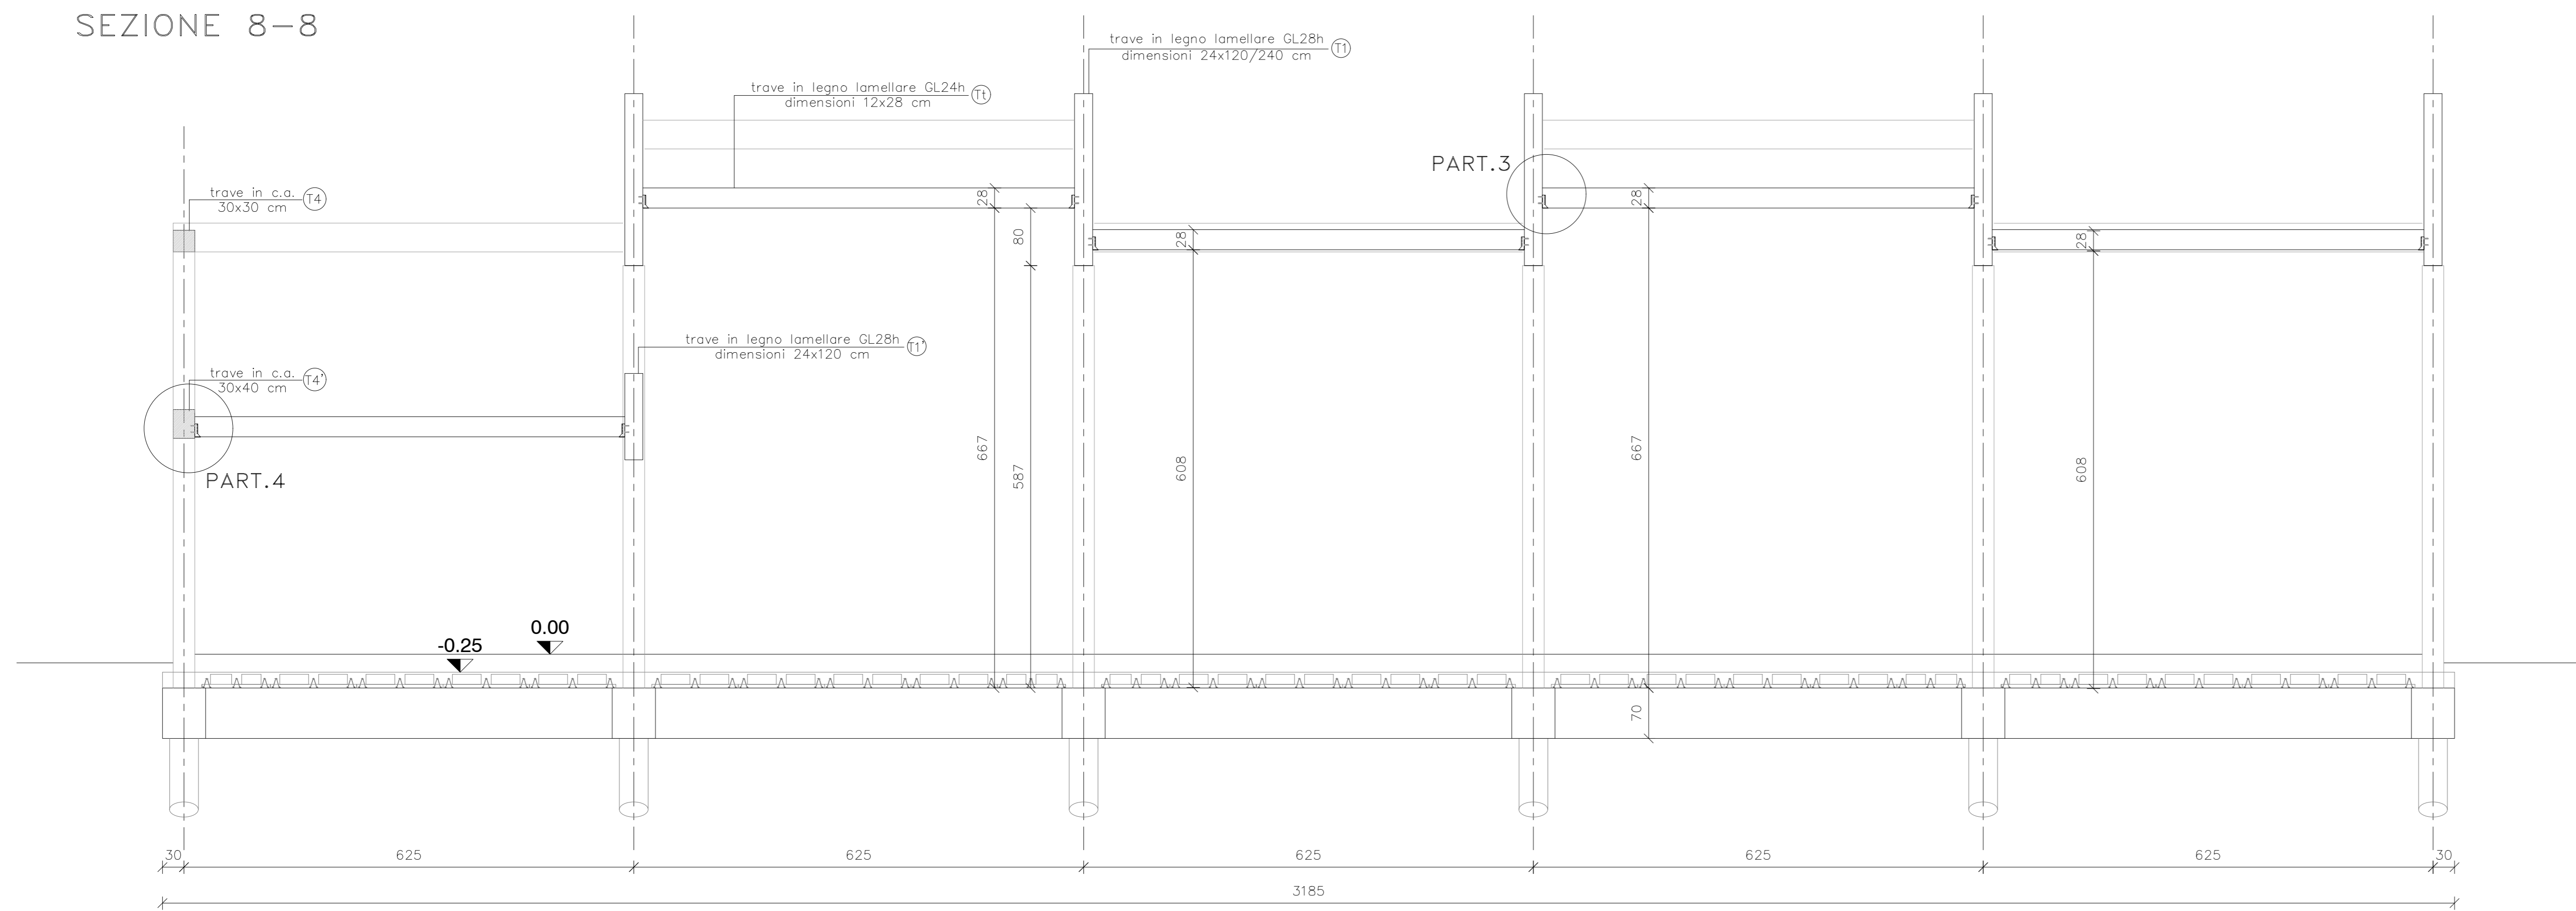

SEZIONE 6-6

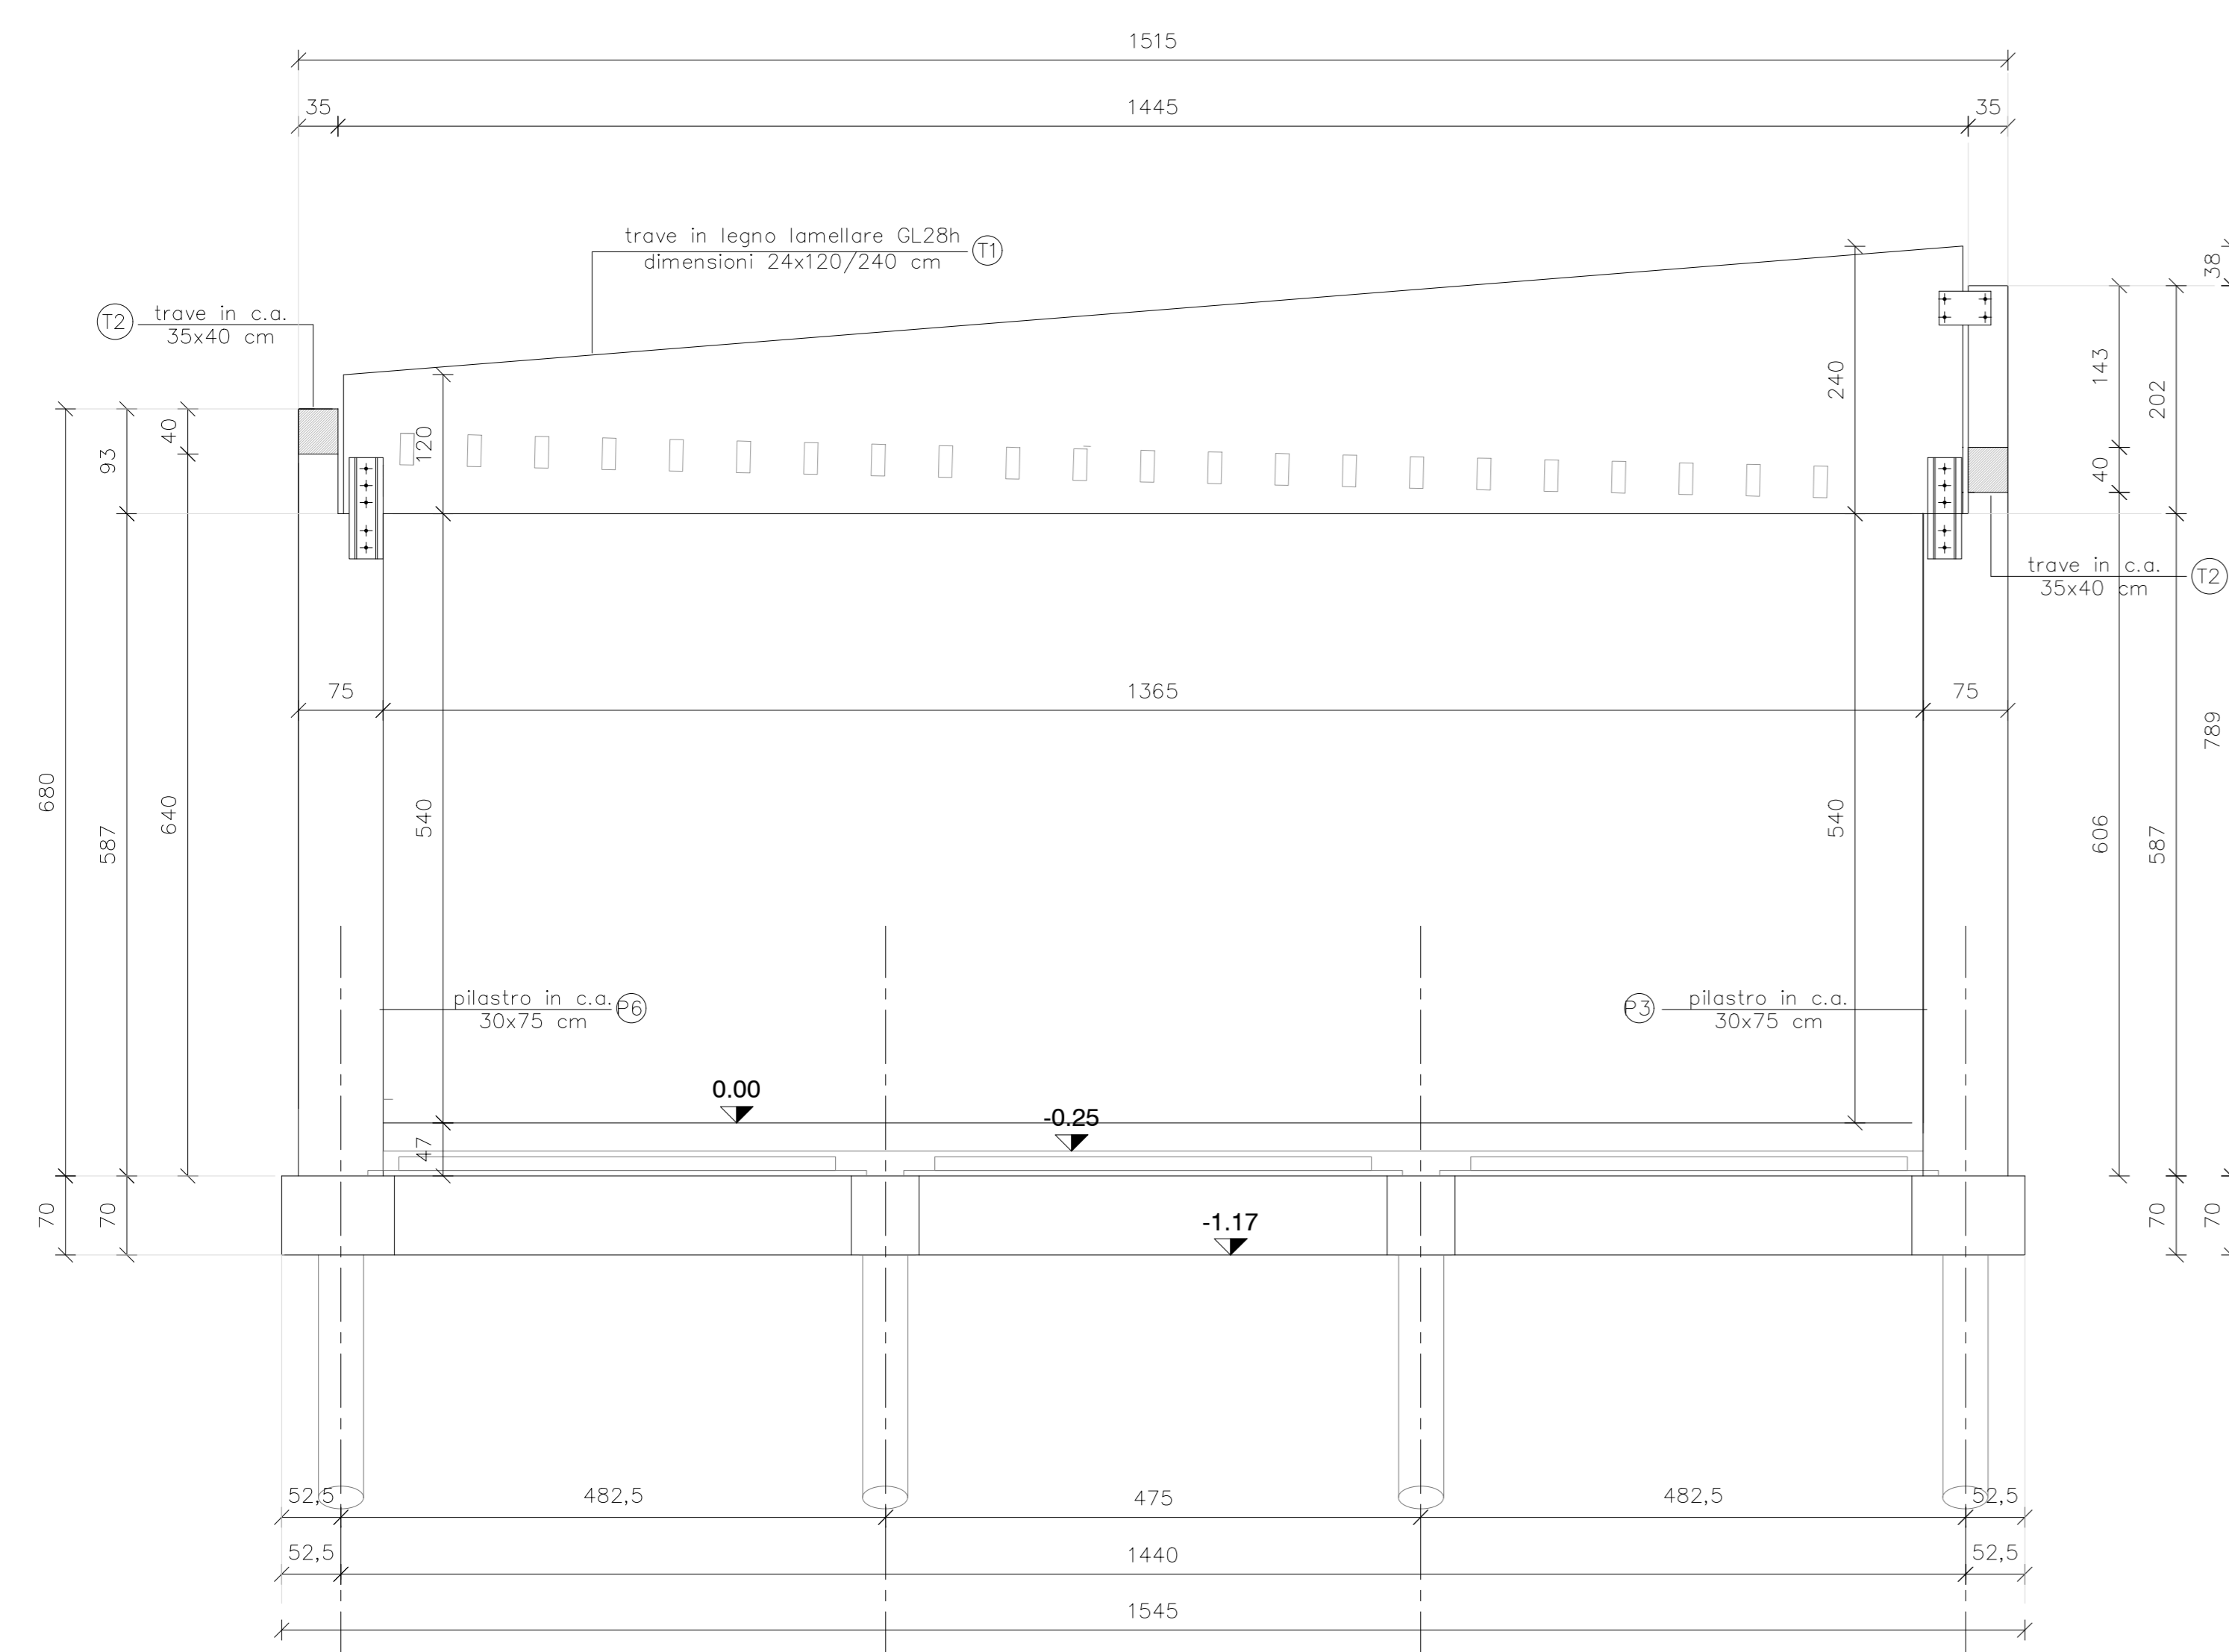

SEZIONE 3-3

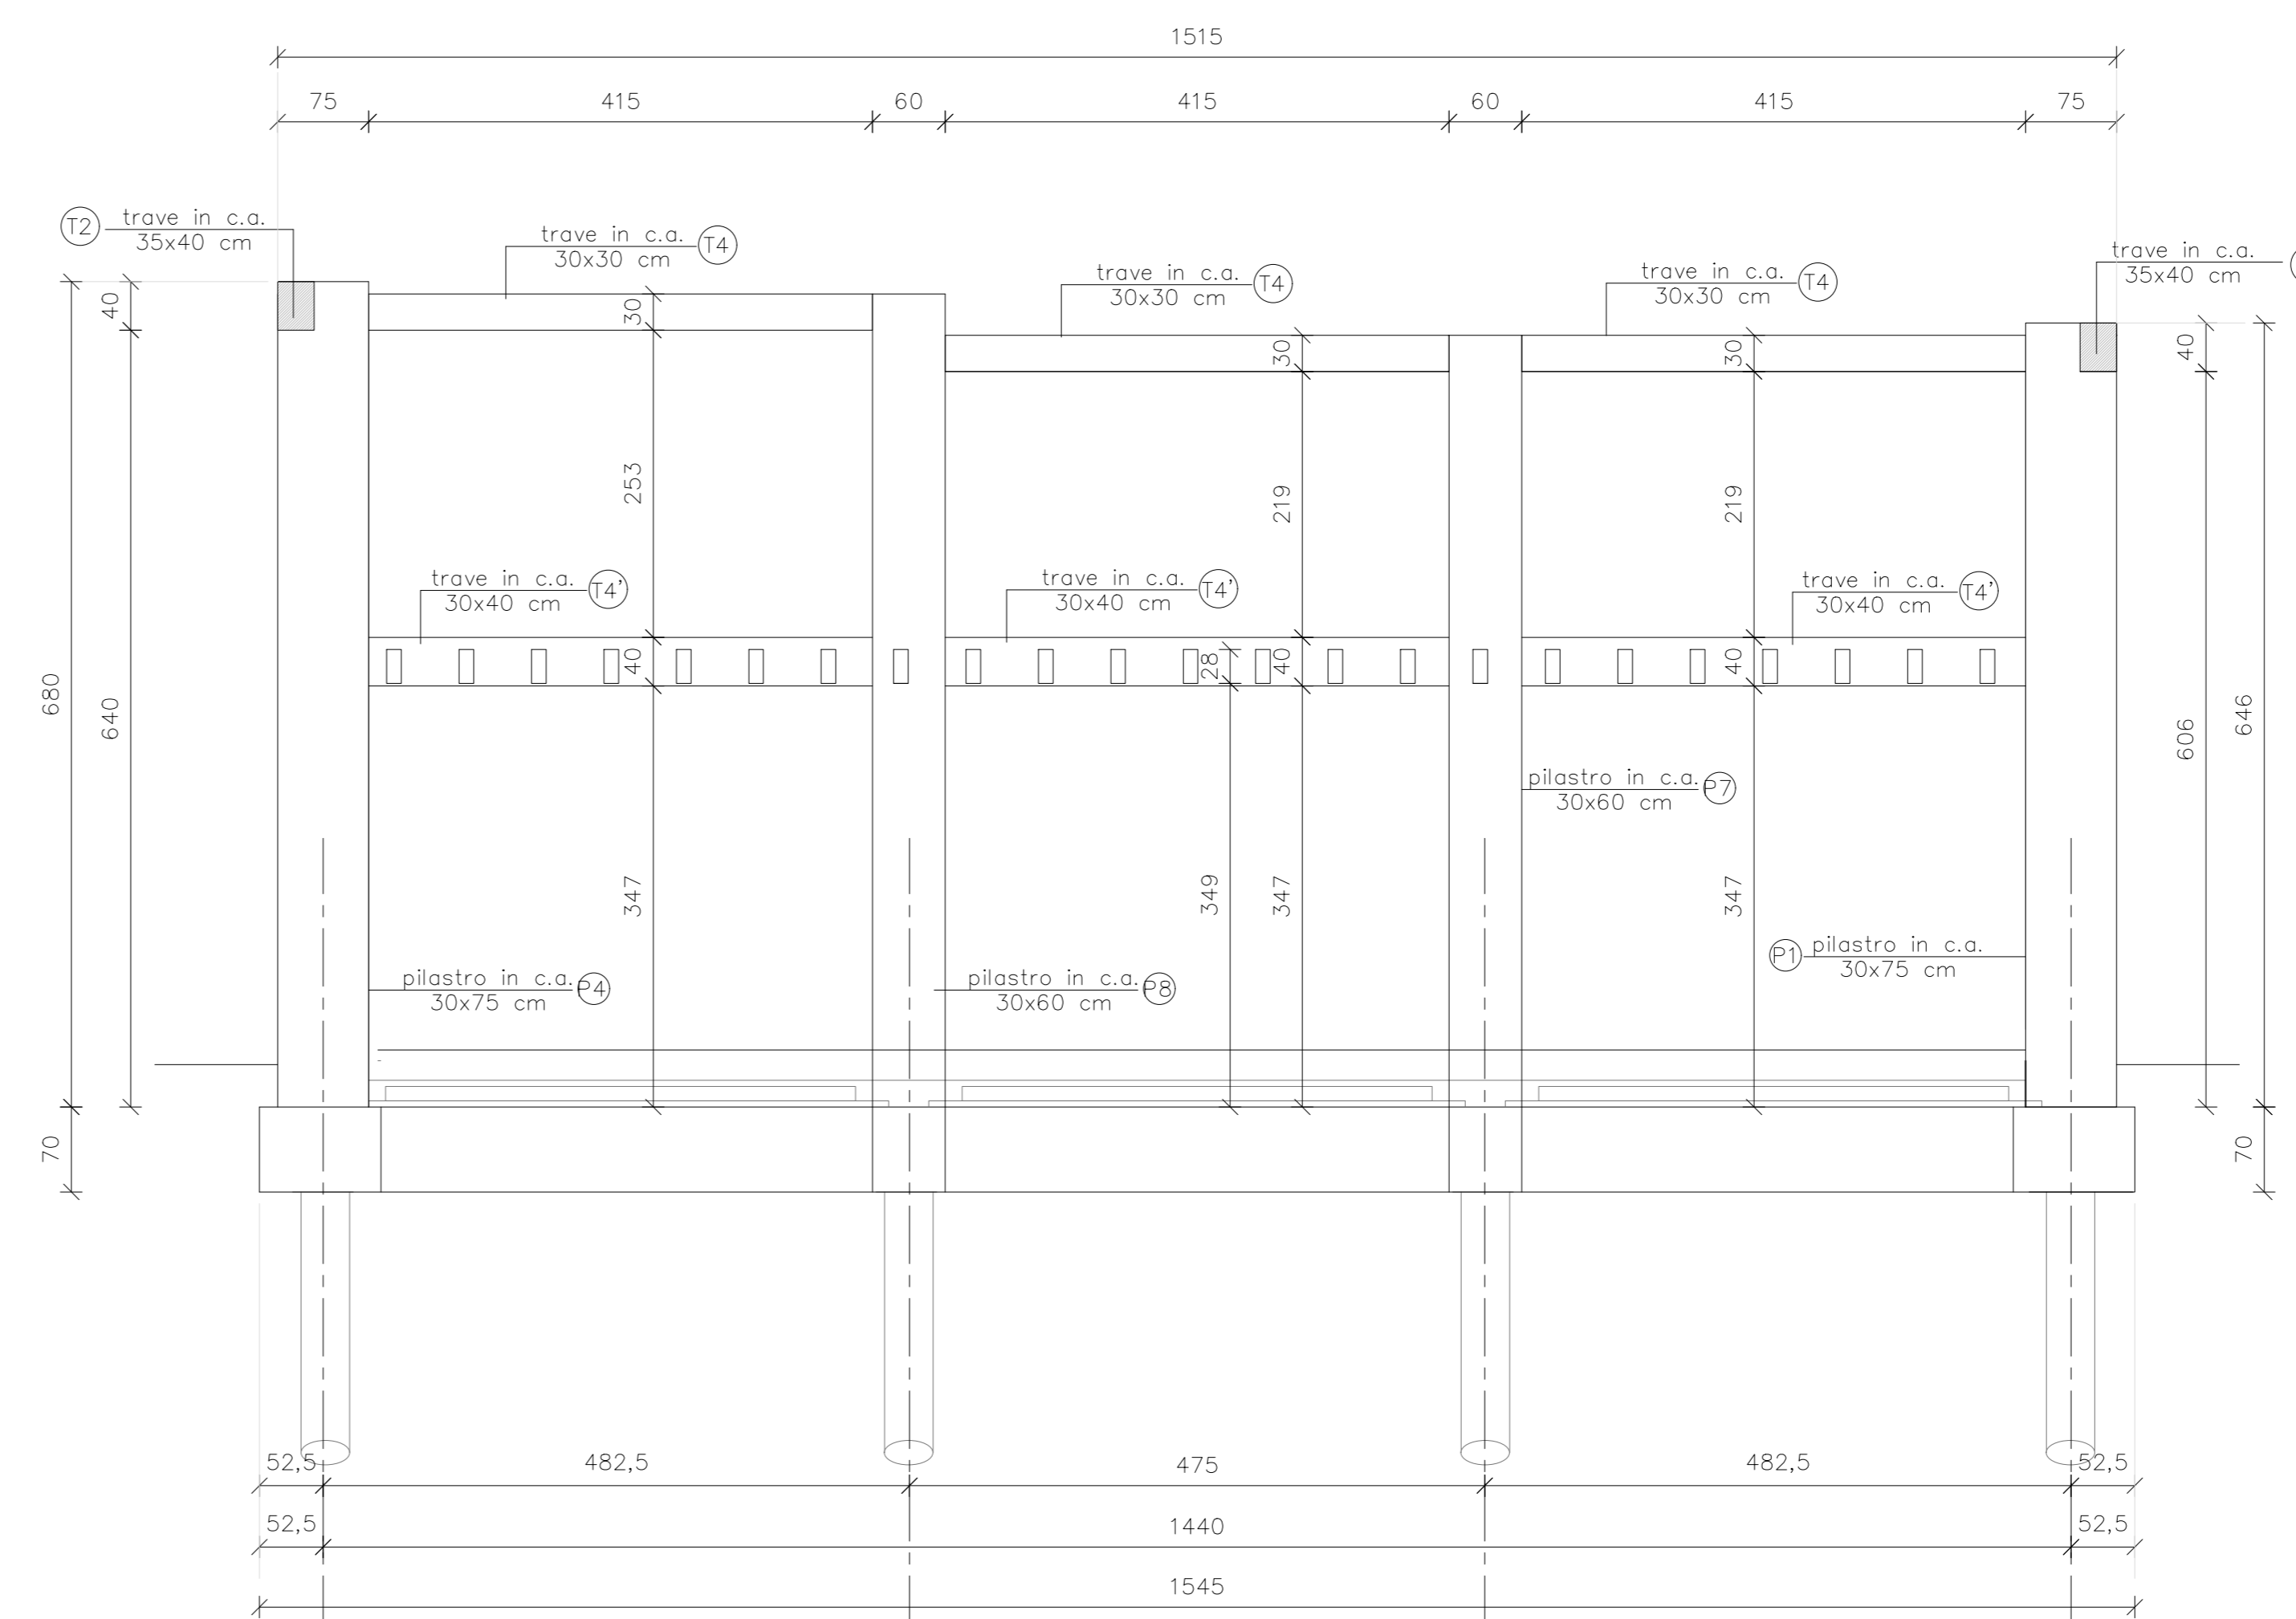

**ARCHICOMO**  
www.archicomo.com

**NUOVA PALESTRA-SCUOLA G. RODARI  
COMUNE DI OLGINATE**

<p><b>PROGETTISTI</b></p> <p>PROGETTAZIONE ARCHITETTONICA COORDINAMENTO GENERALE COORDINAMENTO SICUREZZA</p> <p>ARCH. GIANMARCO MARTORIANA Via P. P. P. 10 - 23854 OLGINATE (LC) ING. DONATELLA NOVI Via della Cooperativa 1 - 23854 OLGINATE (LC)</p> <p>PROGETTAZIONE IMPIANTI MECCANICI</p> <p>COMMITTENTE</p> <p>COMUNE DI OLGINATE P.ZZA VOLONTARI DEL SANGUE 1 23854 OLGINATE (LC)</p> <p>INTERVENTO</p> <p>INTERVENTO DI REALIZZAZIONE NUOVA PALESTRA SCUOLA PRIMARIA "G. RODARI" VIA CAMPAGNOLA - 23854 OLGINATE (LC) - CUP: E91B22001200006 - INTERVENTO 4 PNRR (ART. 4 DM 1/21/21)</p>	<p>PROGETTAZIONE STRUTTURALE APRETI GEOTECNICI</p> <p>ING. MONICA VANZAN Via Rodari 10 - 23854 OLGINATE (LC) ING. GIORGIO MATEO BENZI Via S. Maria 10 - 23854 OLGINATE (LC) DOTT. GEORGIO ALBERTO RECH Via S. Maria 10 - 23854 OLGINATE (LC)</p> <p>PROGETTAZIONE IMPIANTI ELETTRICI E SPECIALI</p> <p>ING. DAMIANO LIRIATI Via S. Maria 10 - 23854 OLGINATE (LC) ING. DANIELE LODI ROZZINI Via S. Maria 10 - 23854 OLGINATE (LC)</p>
--	---

**PROGETTO DEFINITIVO - ESECUTIVO  
(DPR 207/2010)**

TITOLO:	SEZIONI 6-6, 8-8 E 3-3
NOME DEL FILE:	TAVOLE_414.DWG
SCALA:	1:50
DATA:	GIUGNO 2023

**05**

a termine di legge il presente disegno è "a proprietà" di ARCHICOMO e non potrà essere riprodotto o trasmesso a terzi senza precisa autorizzazione della stessa.