



COMUNE DI SUELLO
Provincia di Lecco

PIANO DI GOVERNO DEL TERRITORIO


Adottato con delibera consiliare n°. 14 in data 12.06.2012
Approvazione con delibera consiliare n°. 35 in data 28.11.2012

IL TECNICO
Ing. ALBERTO INVERNIZZI

IL V. SEGRETARIO
Dr. GIANPIERO BIANCONI

IL SINDACO
CARLO VALSECCHI

OGGETTO	DATA	ALLEGATO
RETE ACQUEDOTTO - FOGNATURA	SCALA	QC ₁₂
	1:2000	

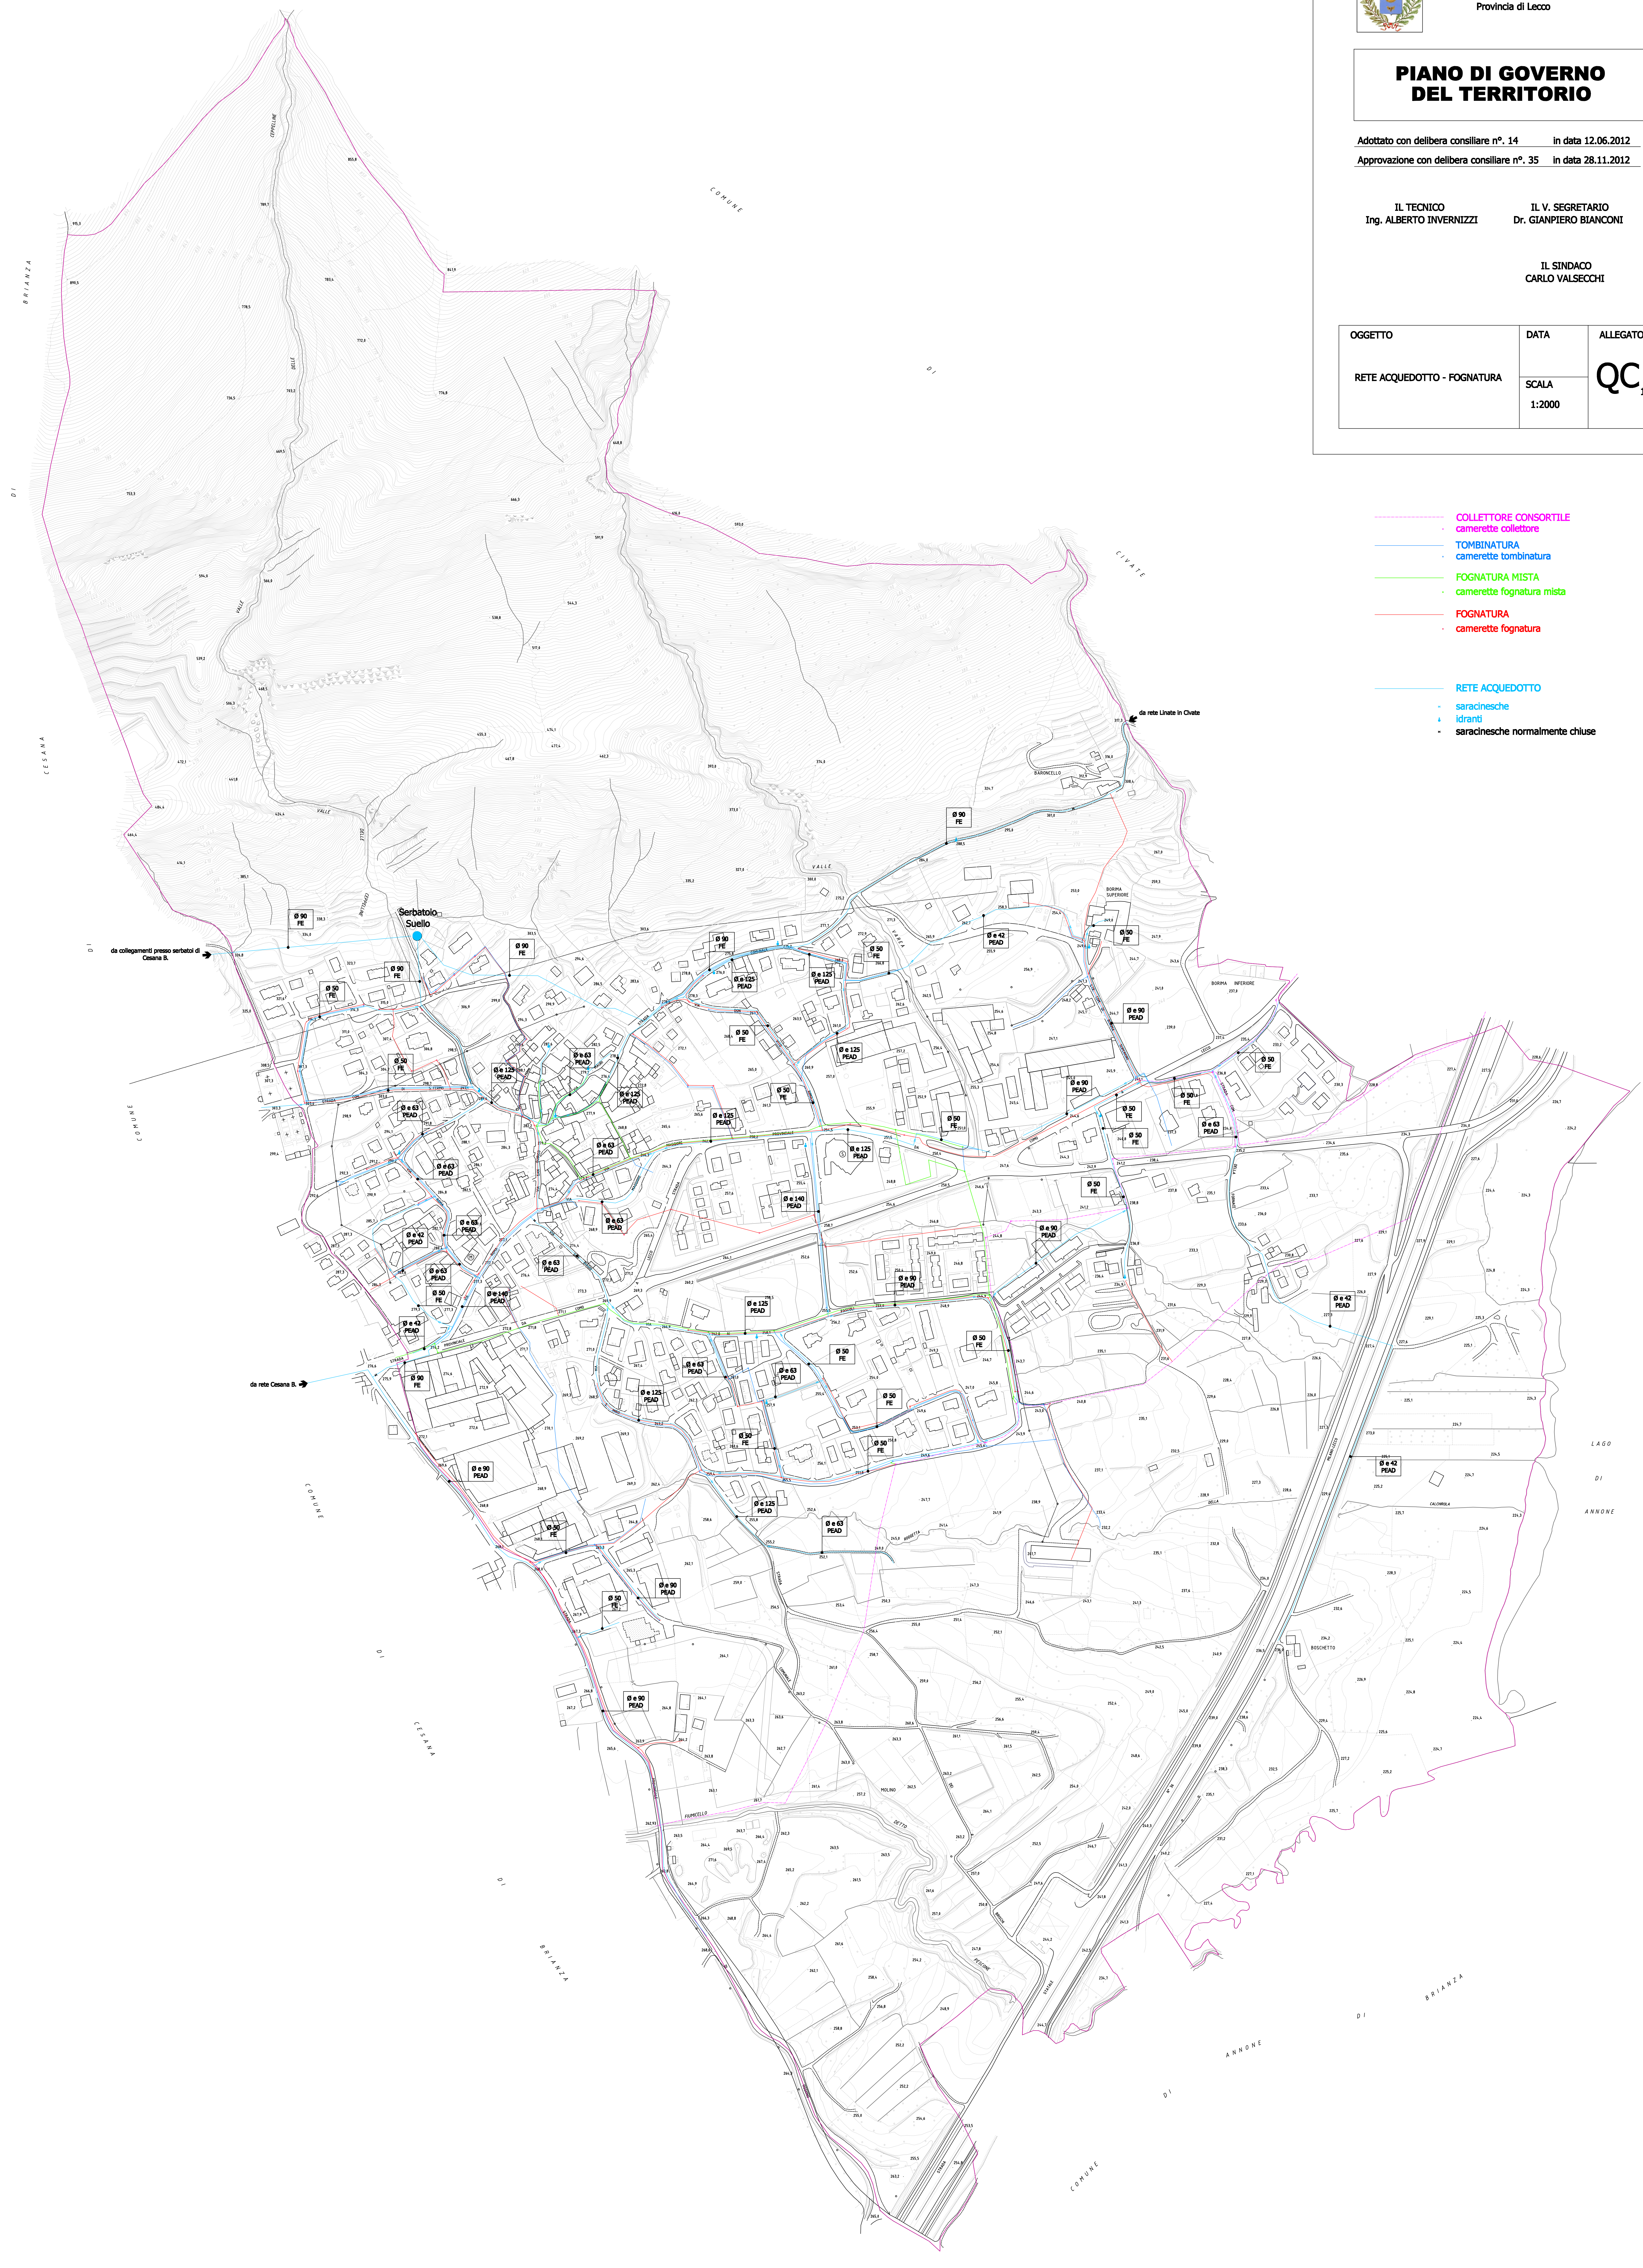

- COLLETORE CONSORTILE
- camerette collettore
- TOMBINATURA
- camerette tombinatura
- FOGNATURA MISTA
- camerette fognatura mista
- FOGNATURA
- camerette fognatura

- RETE ACQUEDOTTO
- saracinesche
- Idranti
- saracinesche normalmente chiuse