


- COLLETTORE CONSORTILE
• camerette collettore
- TOMBINATURA
• camerette tominatura
- FOGNATURA MISTA
• camerette fognatura mista
- FOGNATURA
• camerette fognatura

- RETE ACQUEDOTTO
• saracinesche
• idranti
• saracinesche normalmente chiuse

- RETE ACQUEDOTTO IN AMPLIAMENTO
E/O SOSTITUZIONE A CARICO AMBITI
TRASFORMAZIONE E PIANI ATTUATIVI

- RETE FOGNARIA IN AMPLIAMENTO E/O
SOSTITUZIONE A CARICO AMBITI
TRASFORMAZIONE E PIANI ATTUATIVI

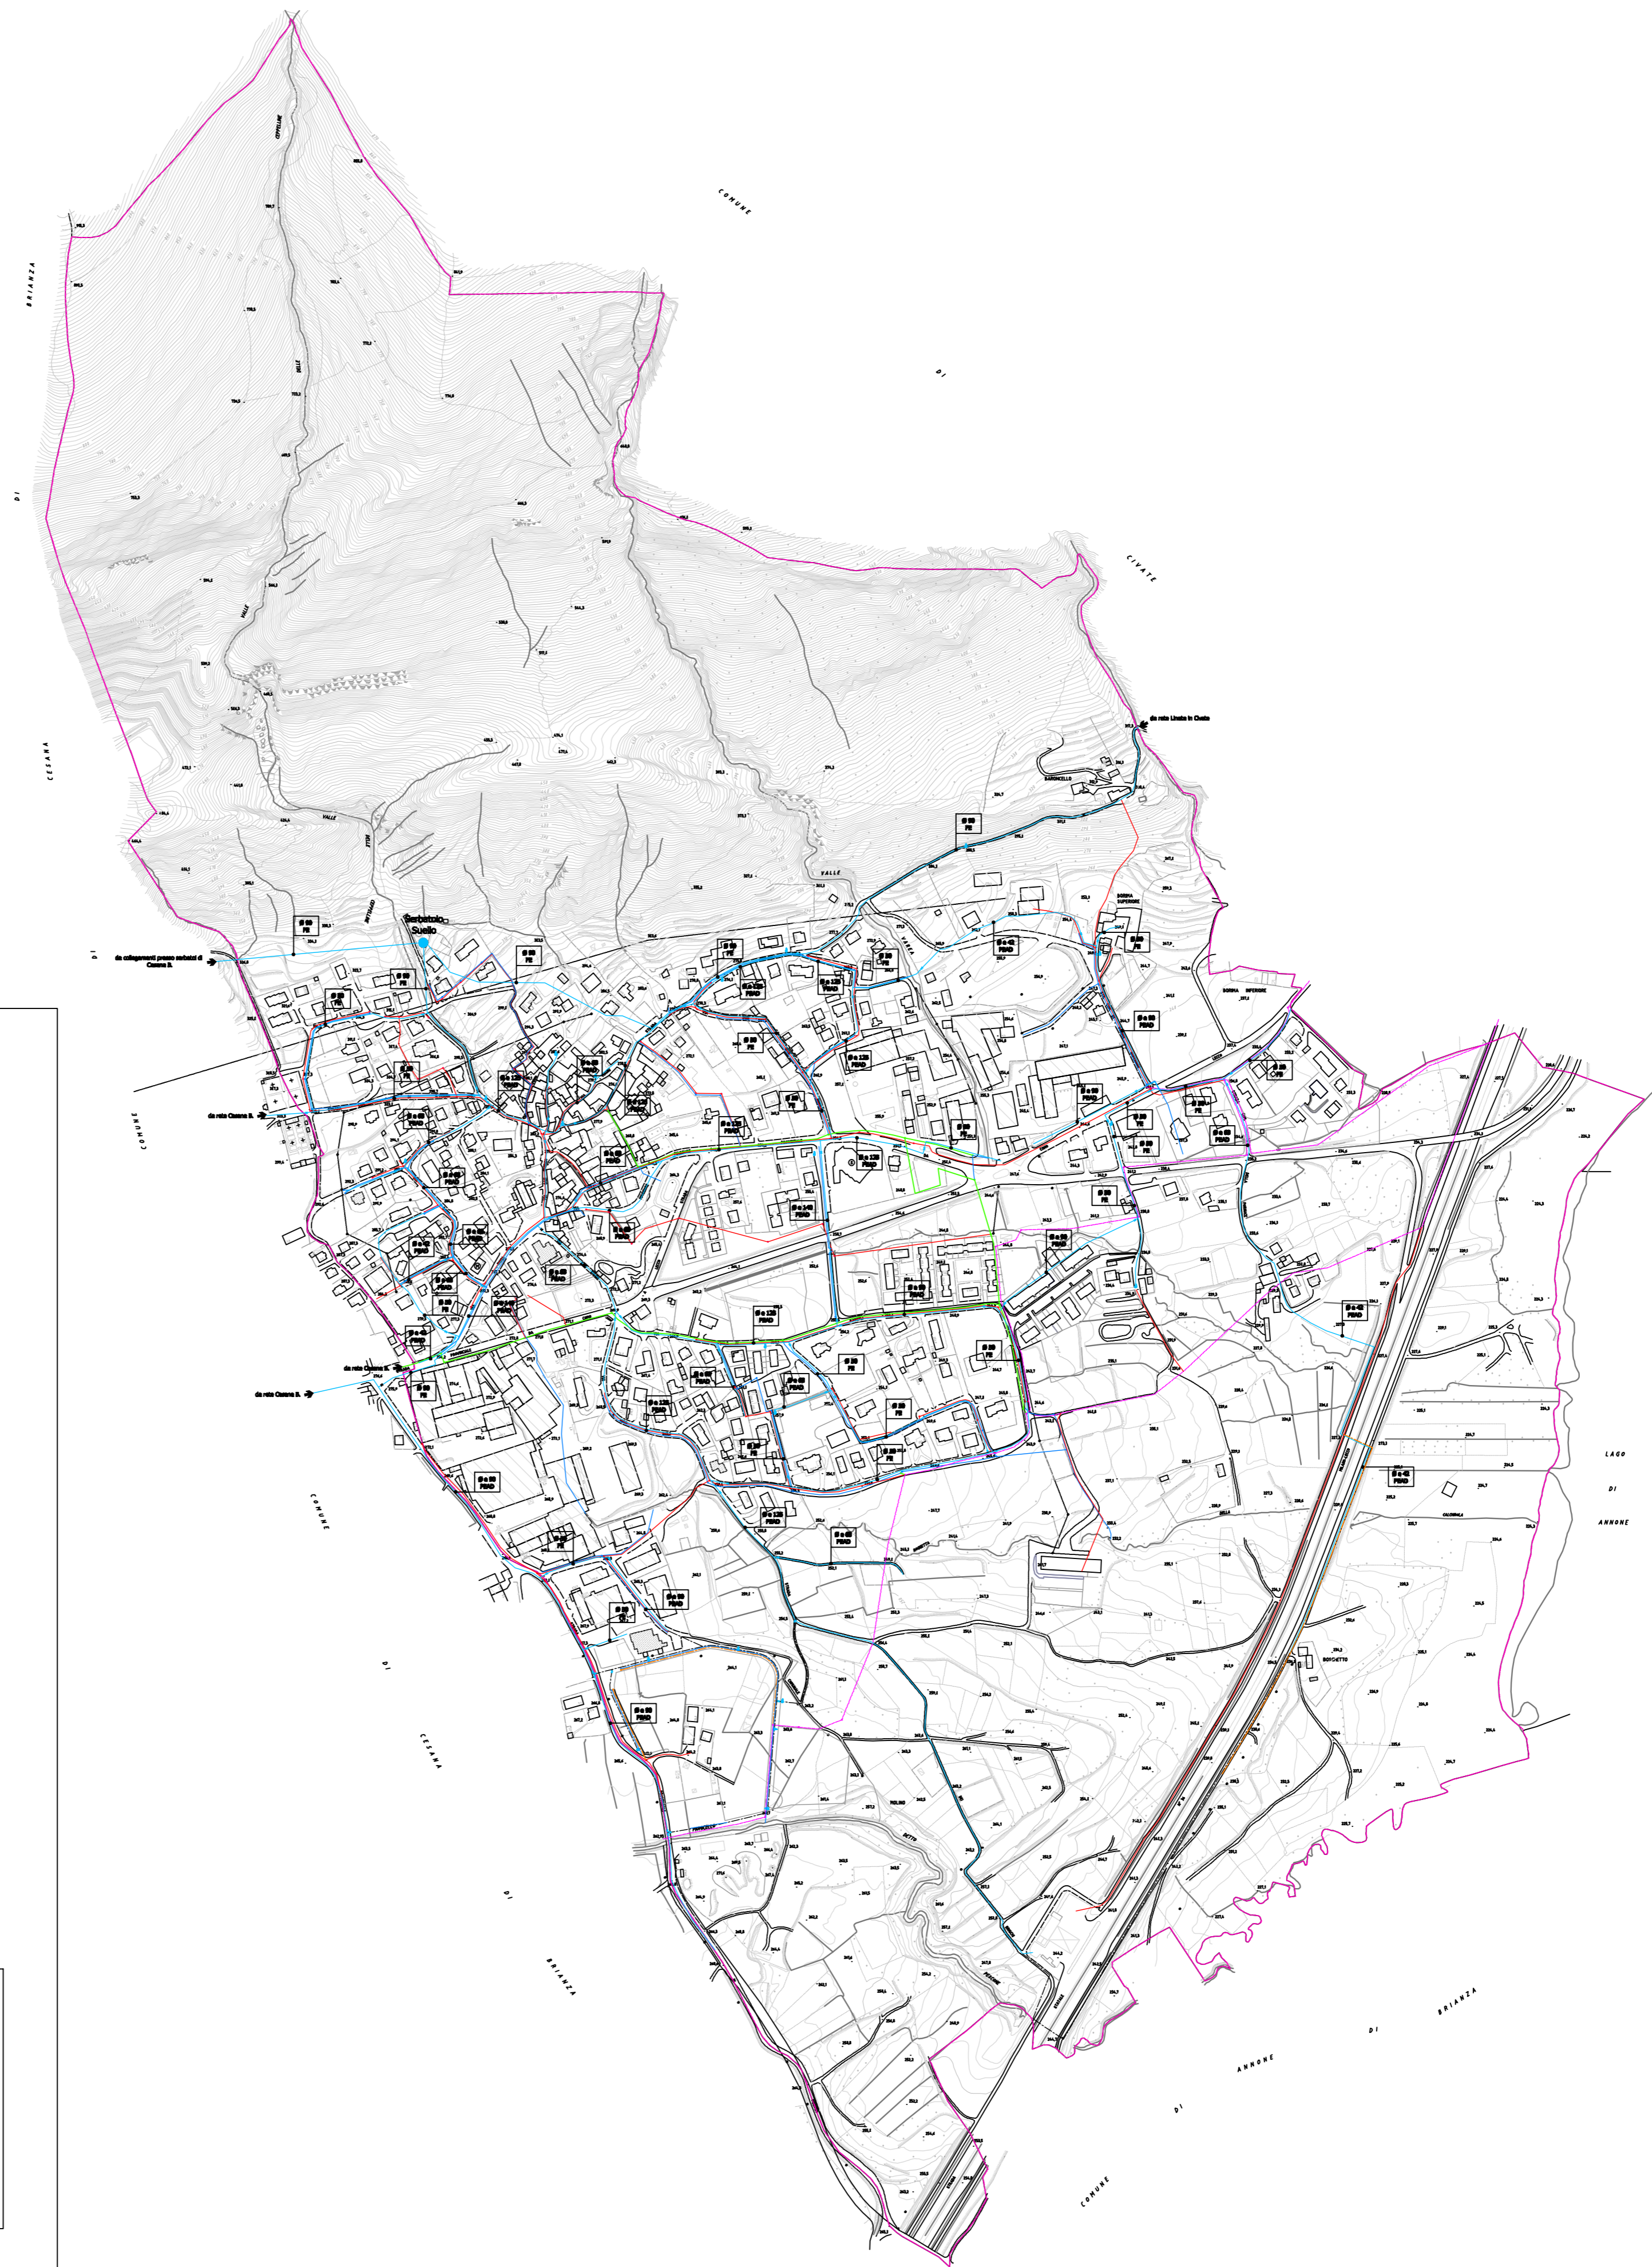

COMUNE DI SUELLO
Provincia di Lecco

PIANO DI GOVERNO DEL TERRITORIO

Adottato con delibera consiliare n°. 14 in data 12.06.2012

Approvazione con delibera consiliare n°. 35 in data 28.11.2012

IL TECNICO
Ing. ALBERTO INVERNIZZI

IL V. SEGRETARIO
Dr. GIANPIERO BIANCONI

IL SINDACO
CARLO VALSECCHI

OGGETTO	DATA	ALLEGATO
RETE ACQUEDOTTO FOGNATURA TOMBINATURA CON INTEGRAZIONI	SCALA	PS ₄
	1:5000	