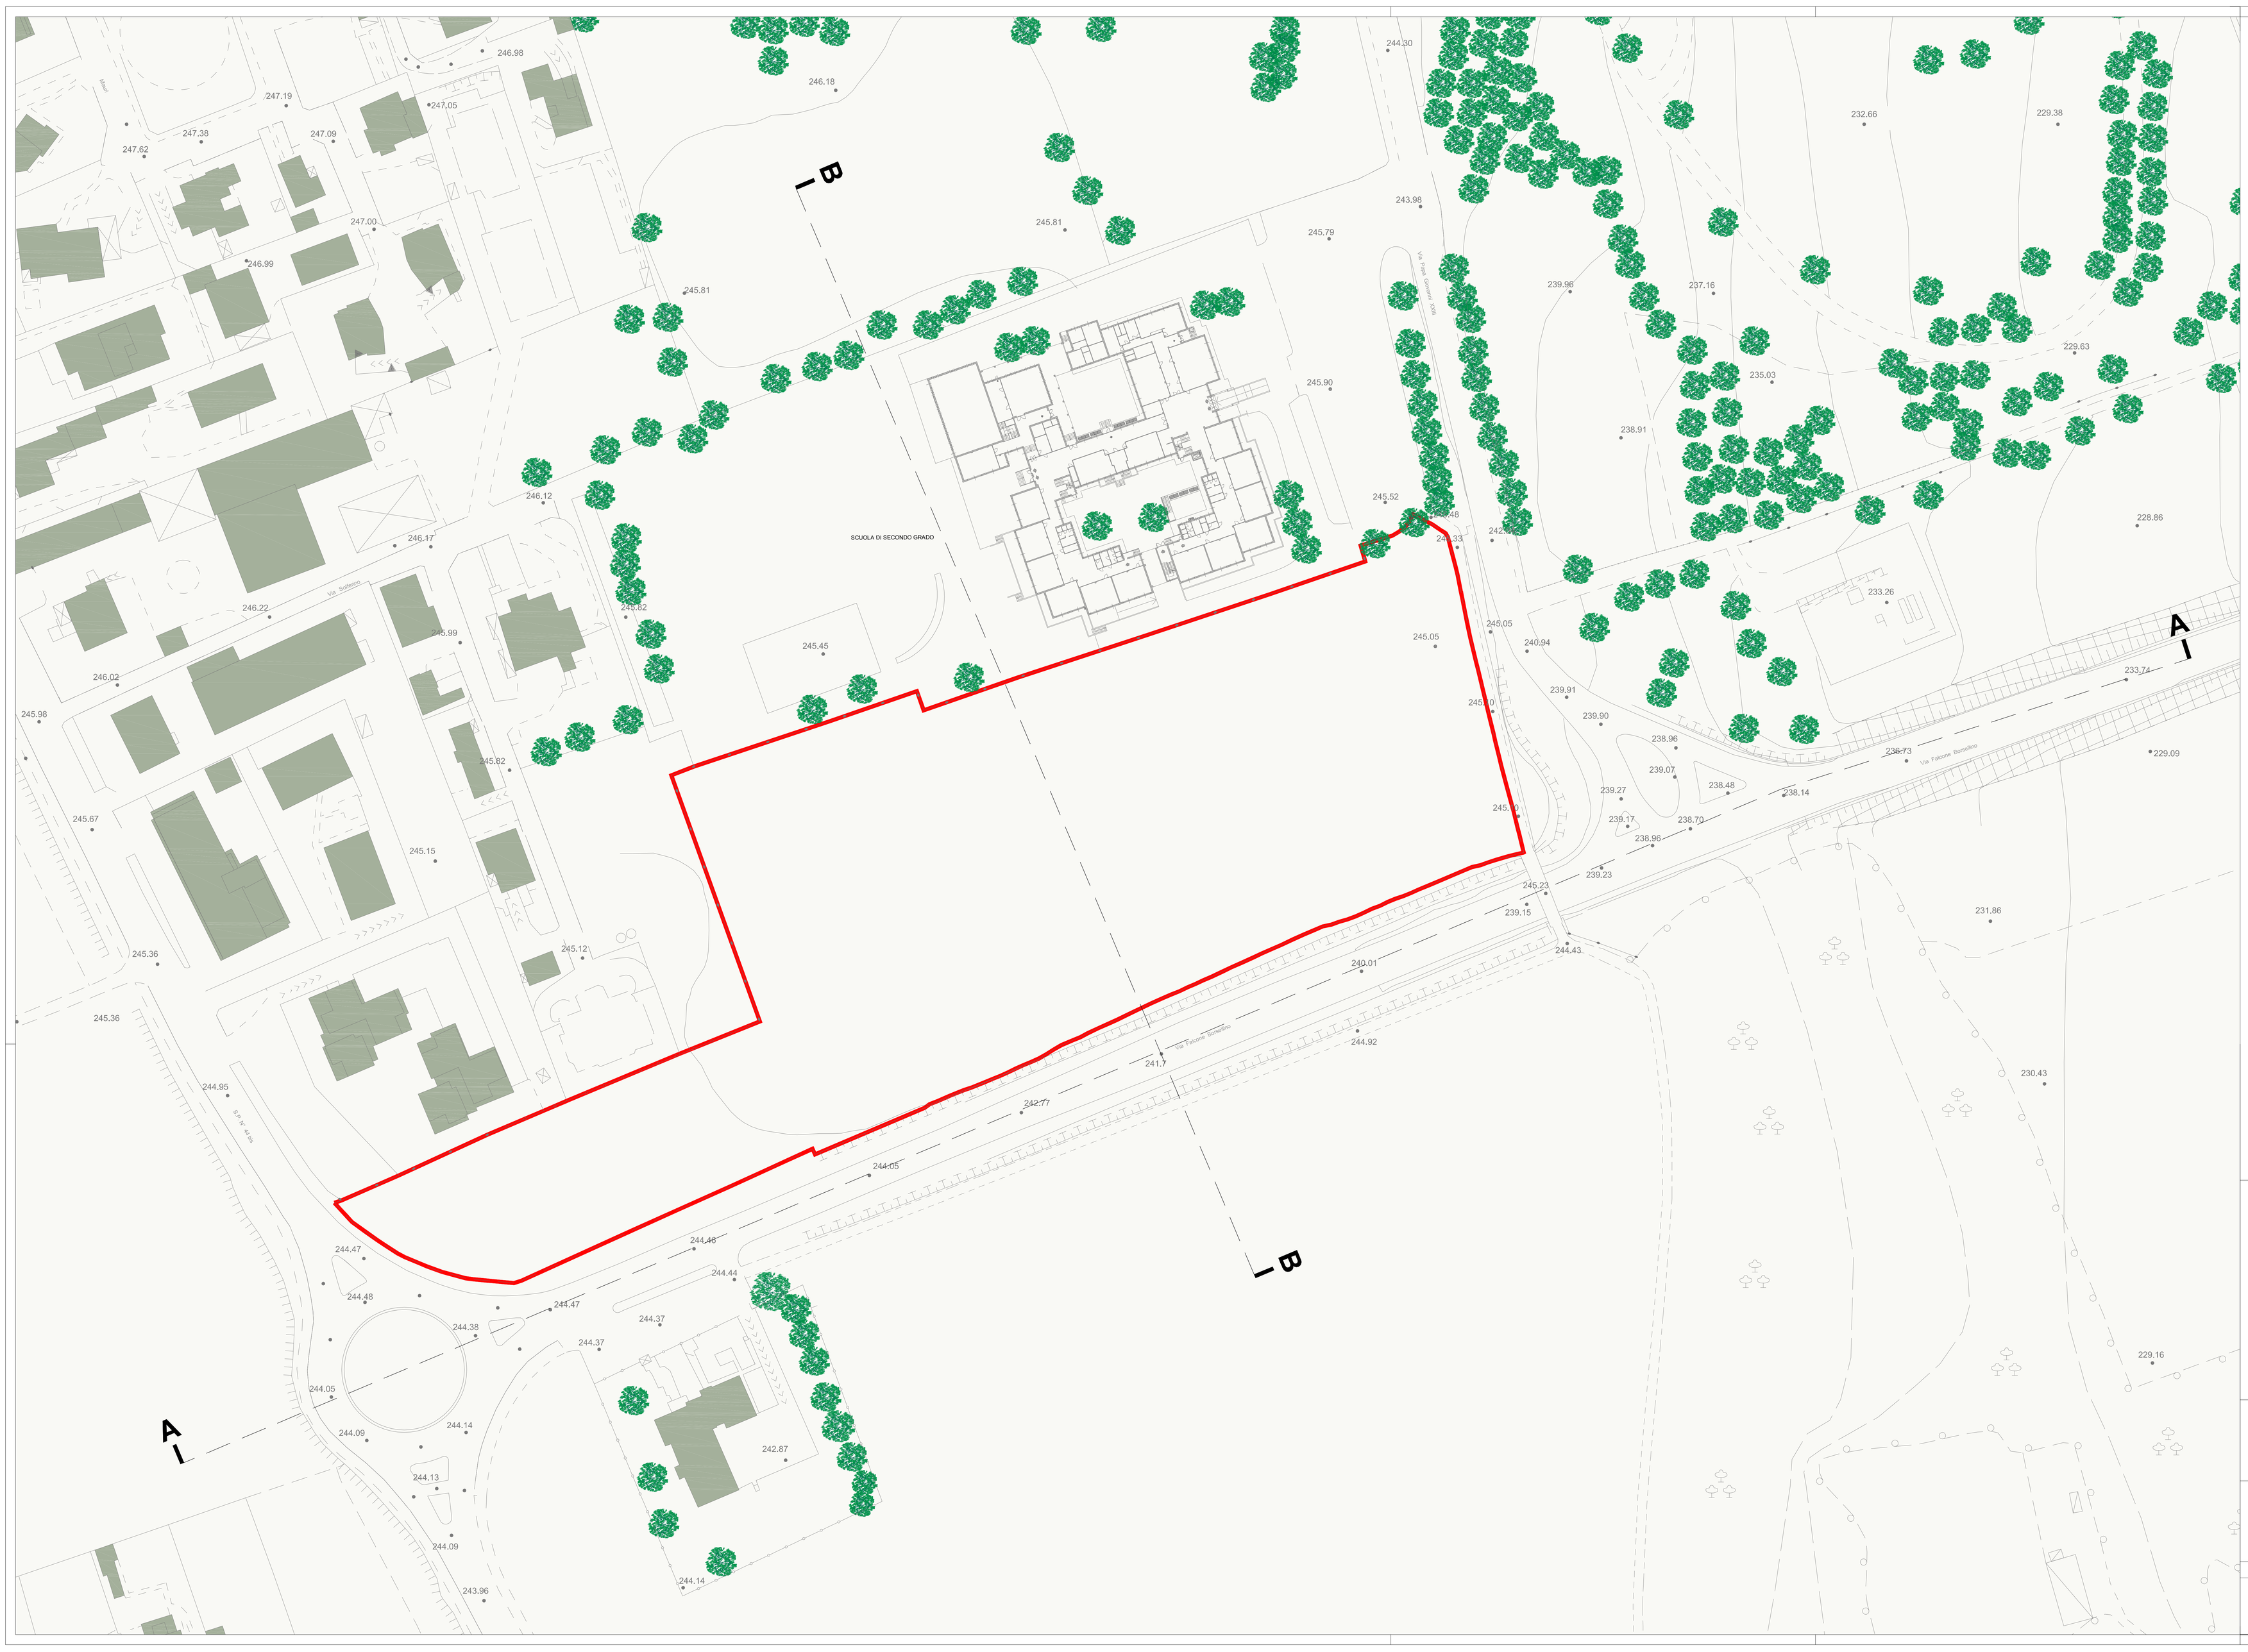


LEGENDA

AREA OGGETTO DI INTERVENTO

COMUNE DI LENTATE SUL SEVESO
Provincia di Monza e Brianza

POLITECNICO DI MILANO
FACOLTA' DI ARCHITETTURA CIVILE
Dipartimento di Architettura e Studi Urbani

FARE SCUOLA

Responsabile scientifico: Prof. Arch. Sergio Brenna

Responsabile operativo: Arch. Patricio Enriquez

Collaboratori: Arch. Simona Basilico
Dott. Claudio Contalonieri
Arch. Barbara Zanette

OGGETTO: STUDIO MORFO/TIPOLOGICO - Nuovo plesso scolastico

PLANIMETRIA GENERALE

Stato di fatto

SCALA 1:500

TAV 1

REV	DATA	DESCRIZIONE
4		
3		
2		
1		
0	LUG. 2014	Emissione

N