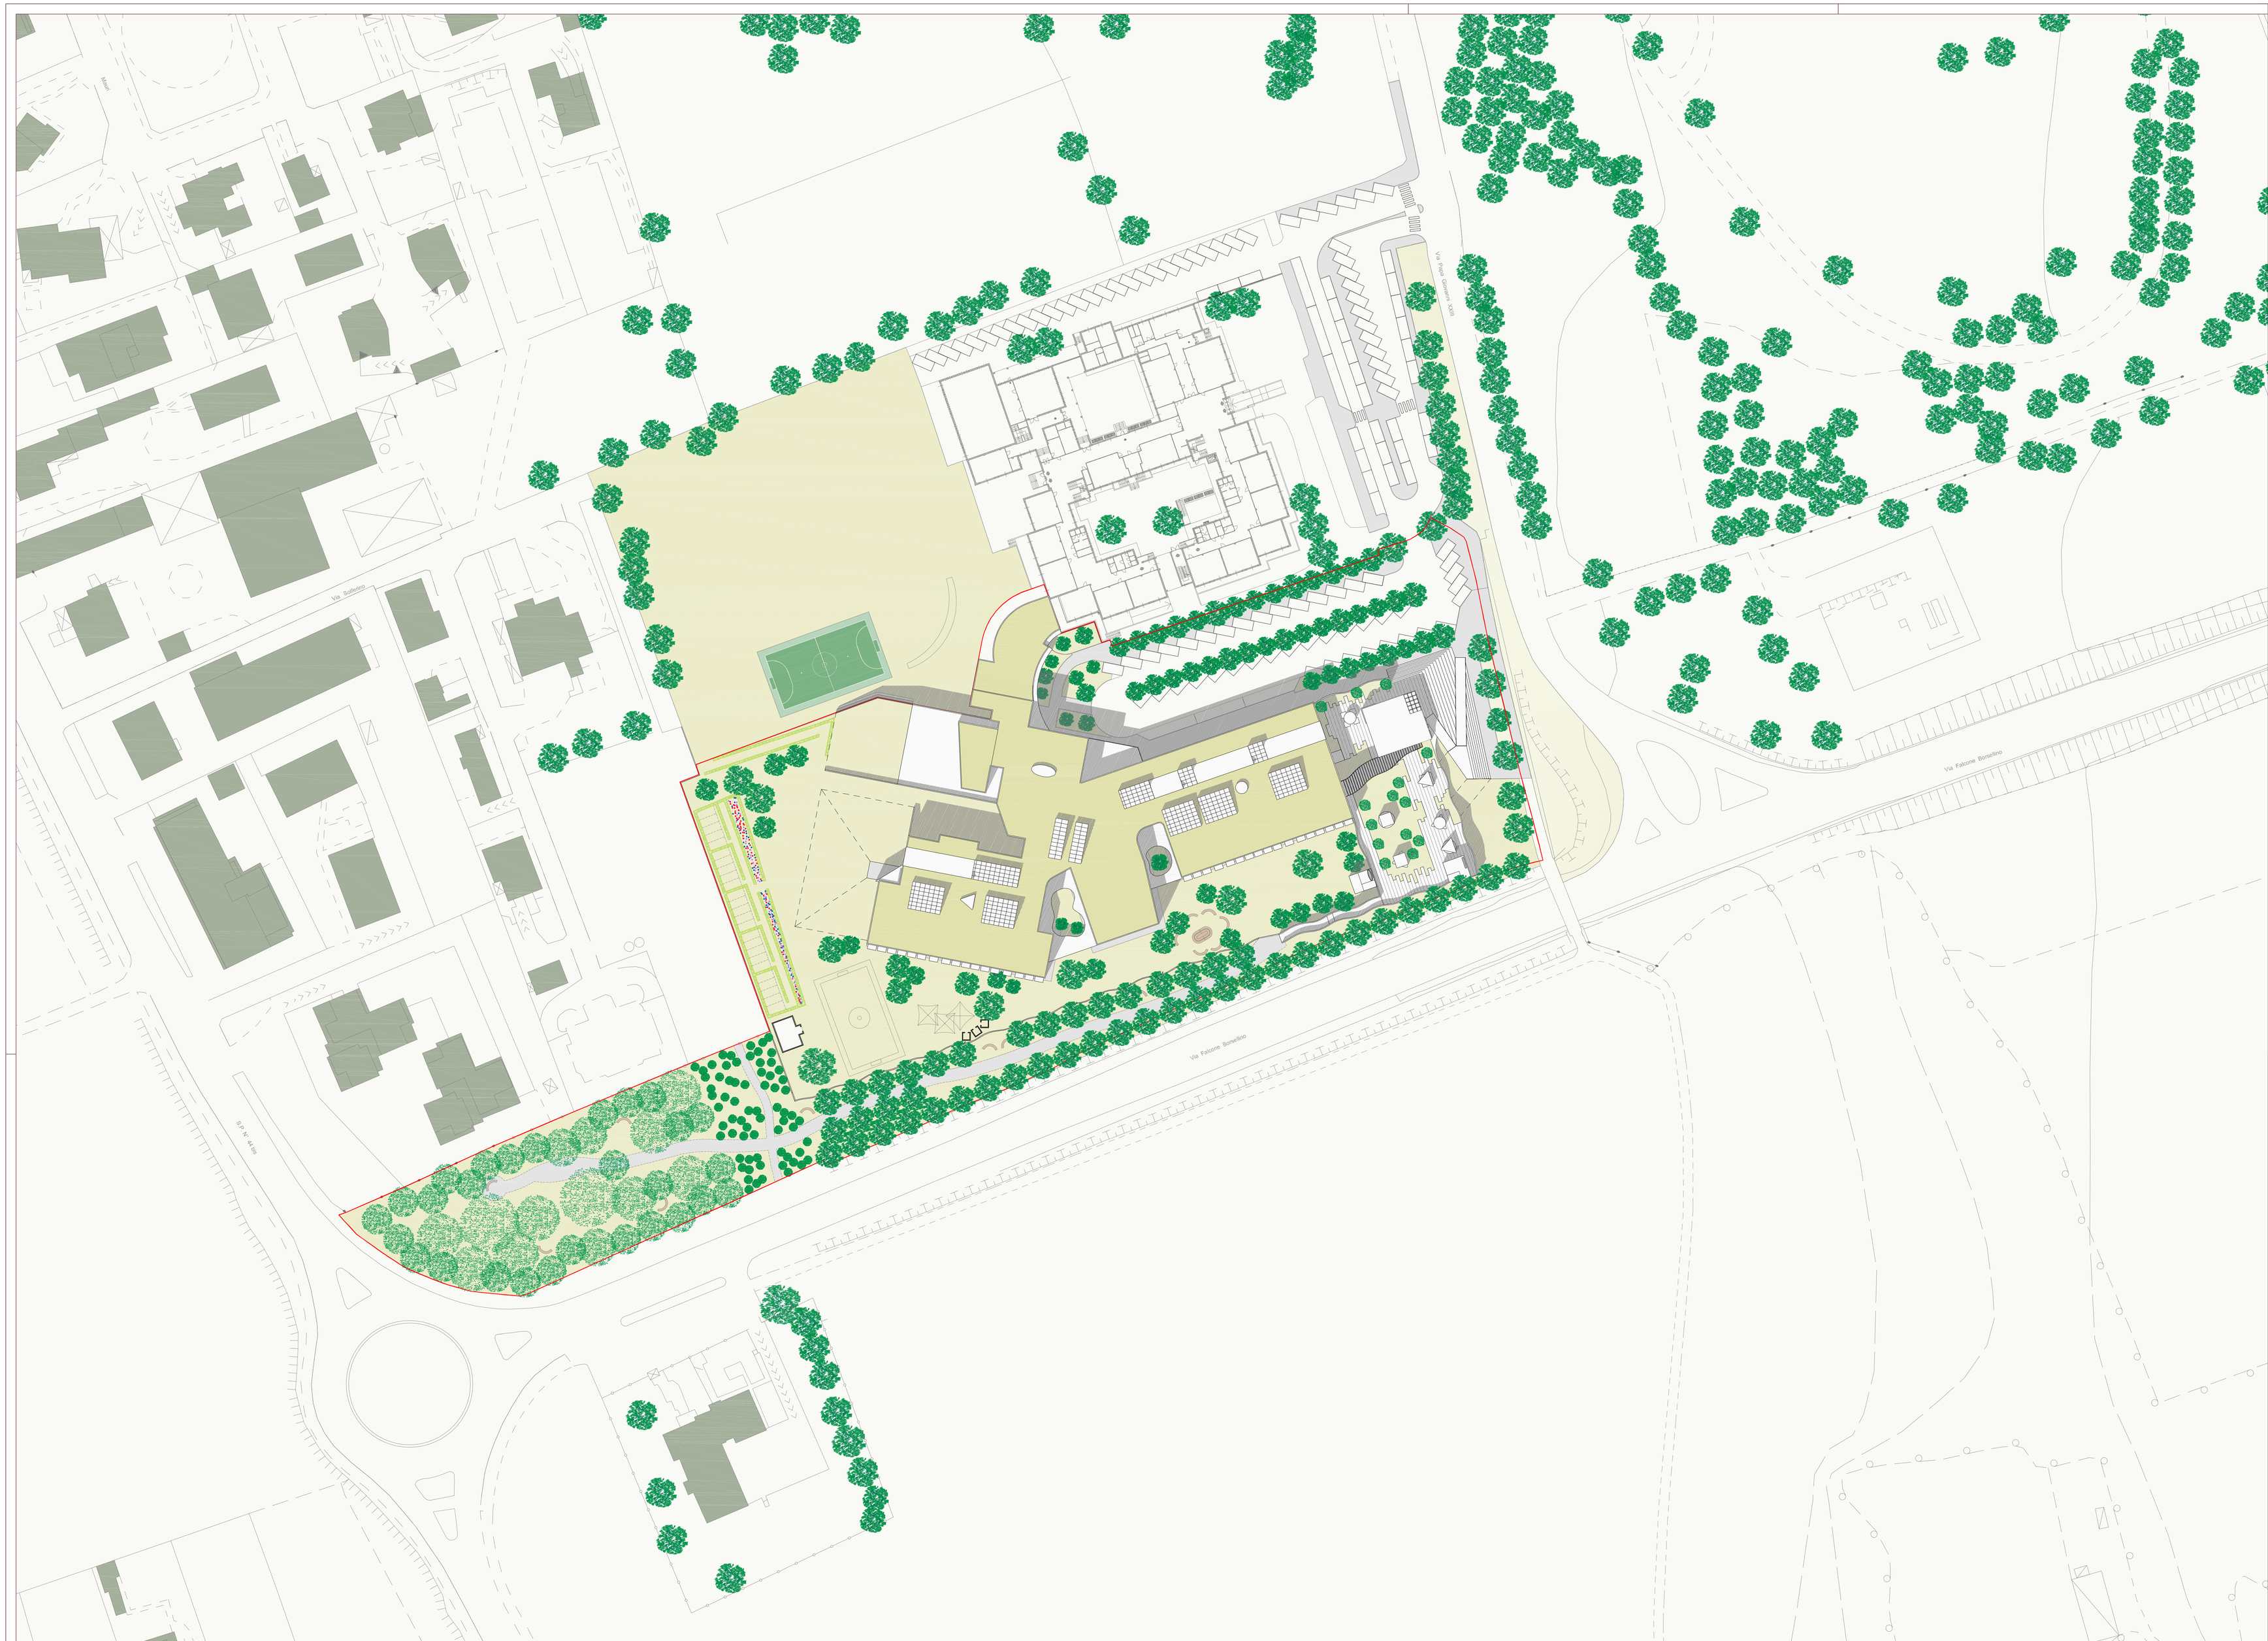


LEGENDA

AREA OGGETTO DI INTERVENTO

DATI DIMENSIONALI:

- Superficie del lotto mq. 21.890
- Superficie lorda di pavimento mq. 11.645
- Superficie coperta mq. 6.400

COMUNE DI LENTATE SUL SEVESO
Provincia di Monza e Brianza

POLITECNICO DI MILANO
FACOLTA' DI ARCHITETTURA CIVILE
Dipartimento di Architettura e Studi Urbani

Responsabile scientifico: Prof. Arch. Sergio Brenna
Responsabile operativo: Arch. Patricio Enriquez
Collaboratori: Arch. Simona Basilico
Dott. Claudio Confalonieri
Arch. Barbara Zanette

OGGETTO: STUDIO MORFO/TIPOLOGICO - Nuovo plesso scolastico

PLANIVOLUMETRICO

Stato di progetto

SCALA 1:500

TAV 3

REV	DATA	DESCRIZIONE
4		
3		
2		
1		
0	LUG. 2014	Emissione