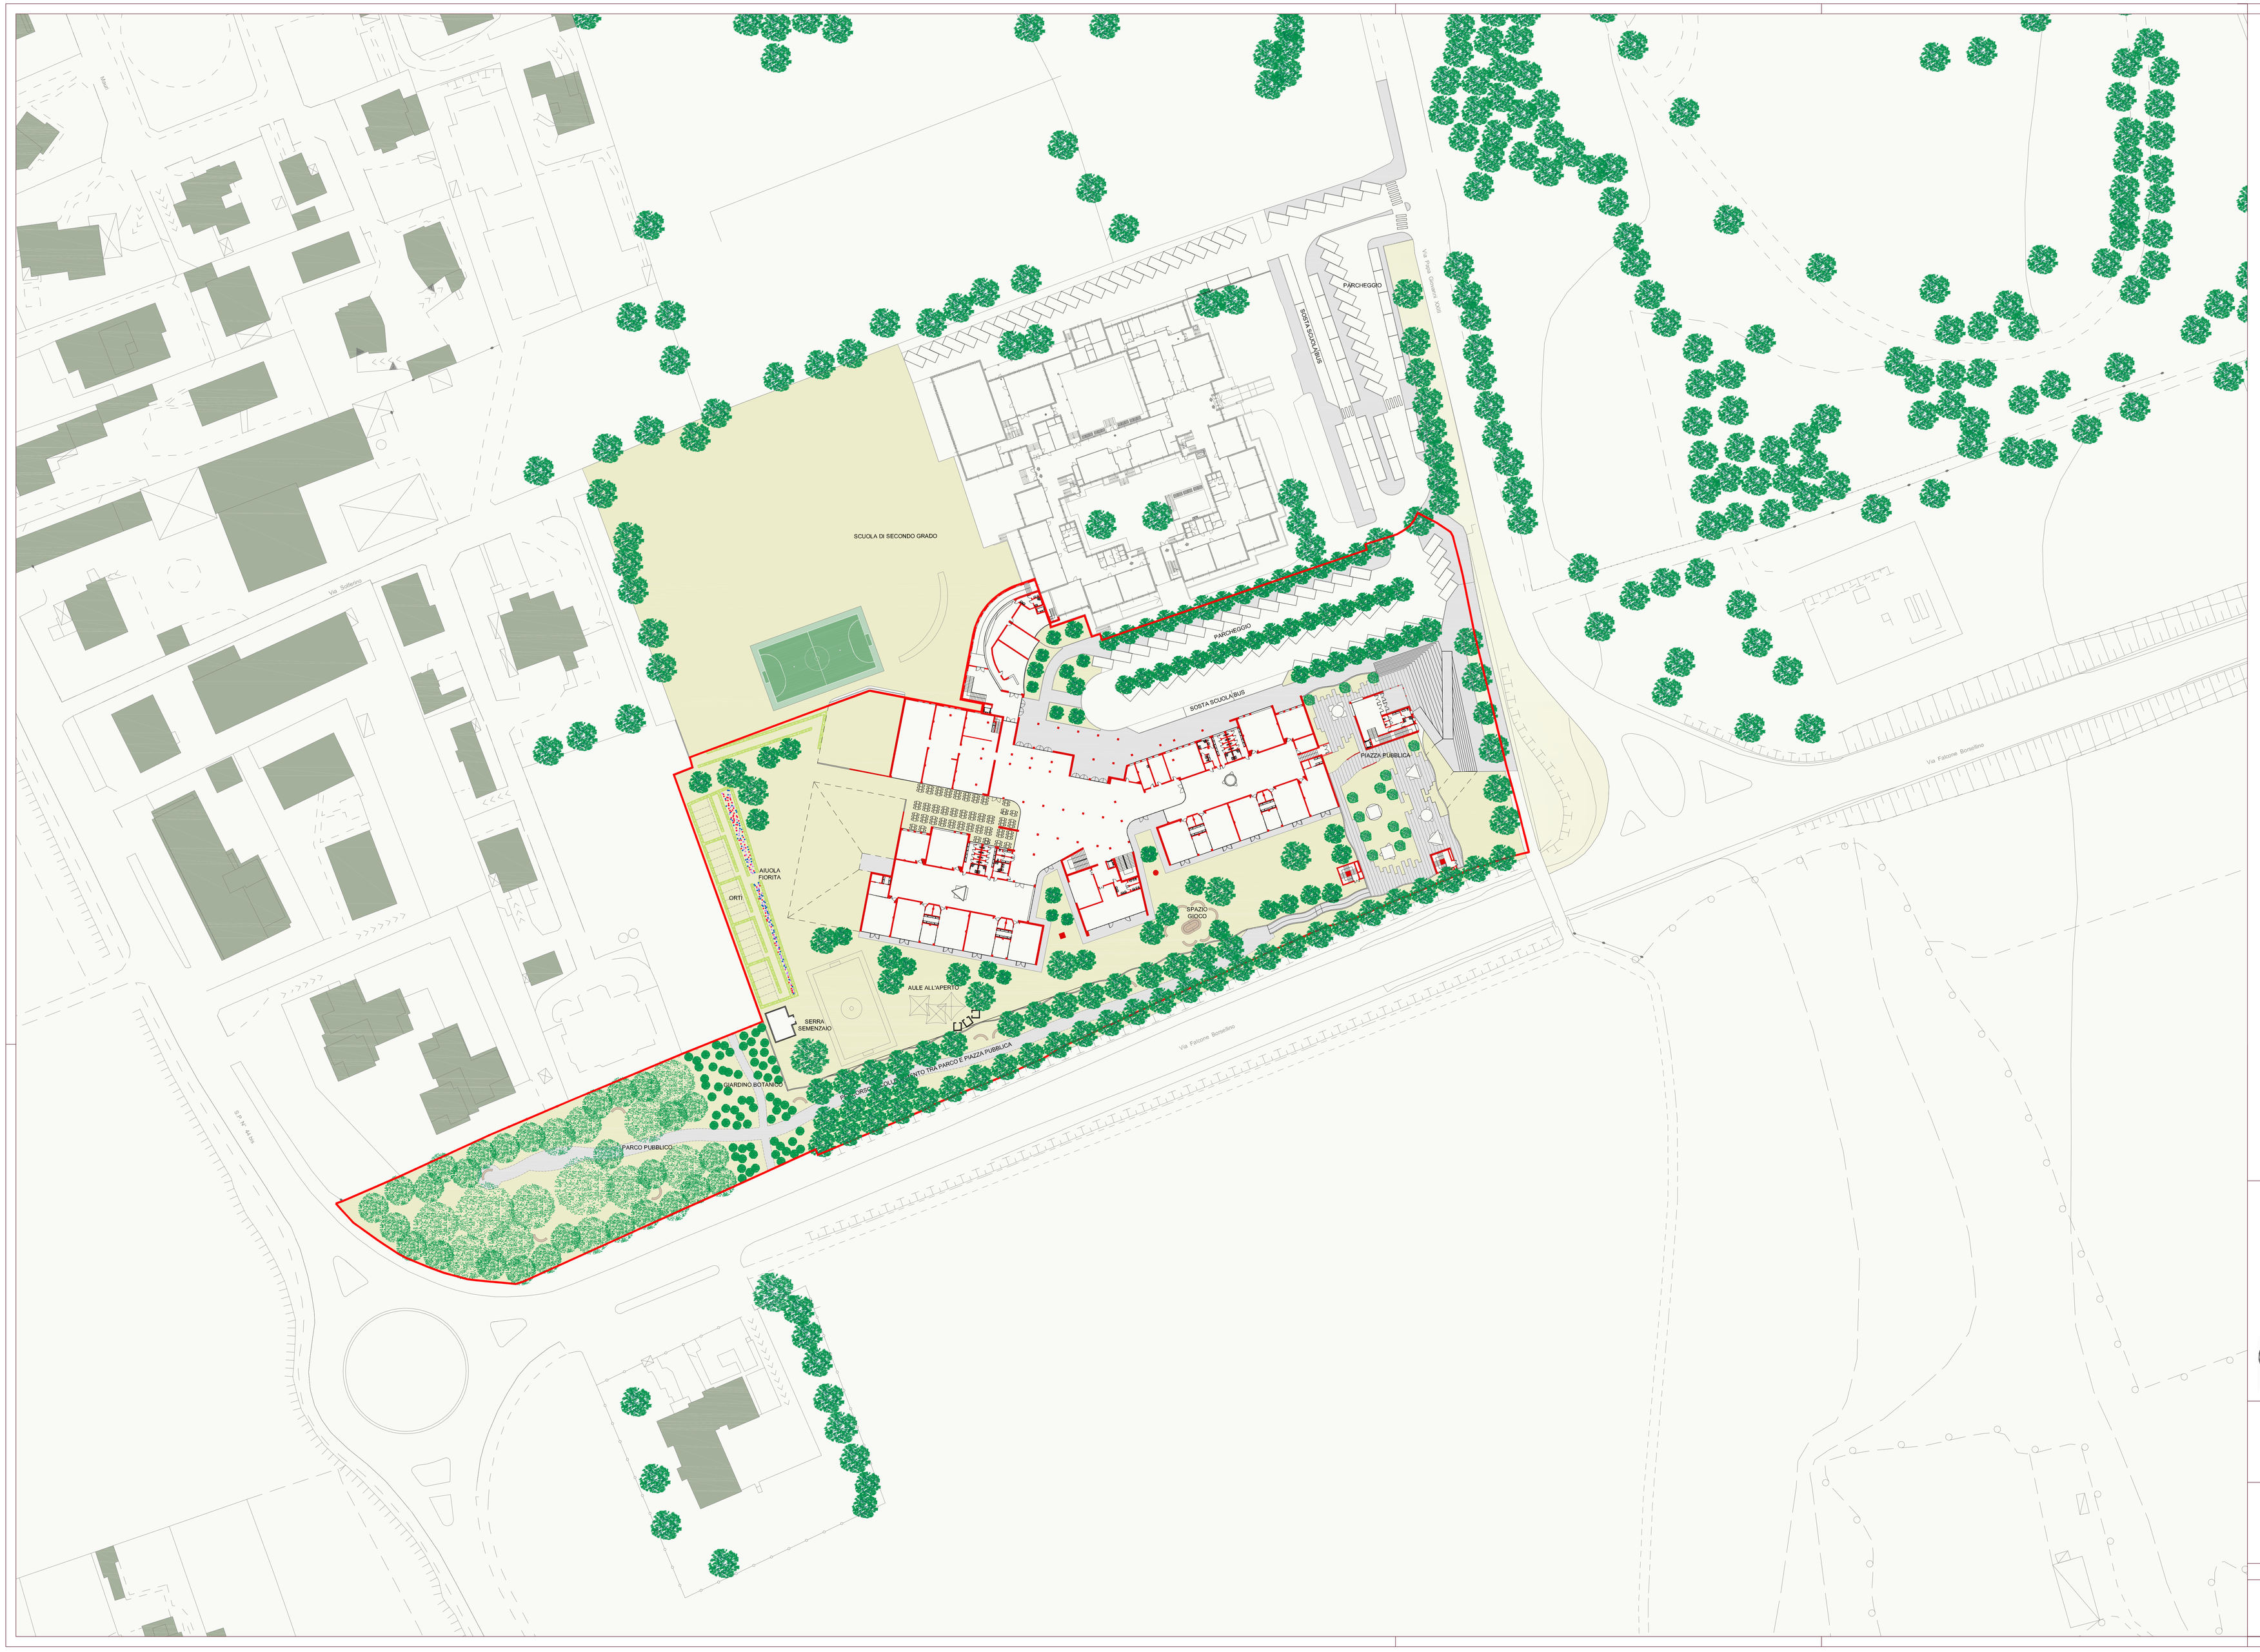


LEGENDA

AREA OGGETTO DI INTERVENTO

COMUNE DI LENTATE SUL SEVESO
Provincia di Monza e Brianza

POLITECNICO DI MILANO
FACOLTA' DI ARCHITETTURA Civile
Dipartimento di Architettura e Studi Urbani

FARE SCUOLA

Responsabile scientifico: Prof. Arch. Sergio Brenna
Responsabile operativo: Arch. Patricio Enriquez
Collaboratori: Arch. Simona Basilico
Dott. Claudio Confalonieri
Arch. Barbara Zanette

OGGETTO: STUDIO MORFO/TIPOLOGICO - Nuovo plesso scolastico

PLANIMETRIA GENERALE PIANO TERRA - SISTEMAZIONI ESTERNE

Stato di progetto

SCALA 1:500

TAV 4

REV	DATA	DESCRIZIONE
4		
3		
2		
1		
0	OTT. 2014	Emissione