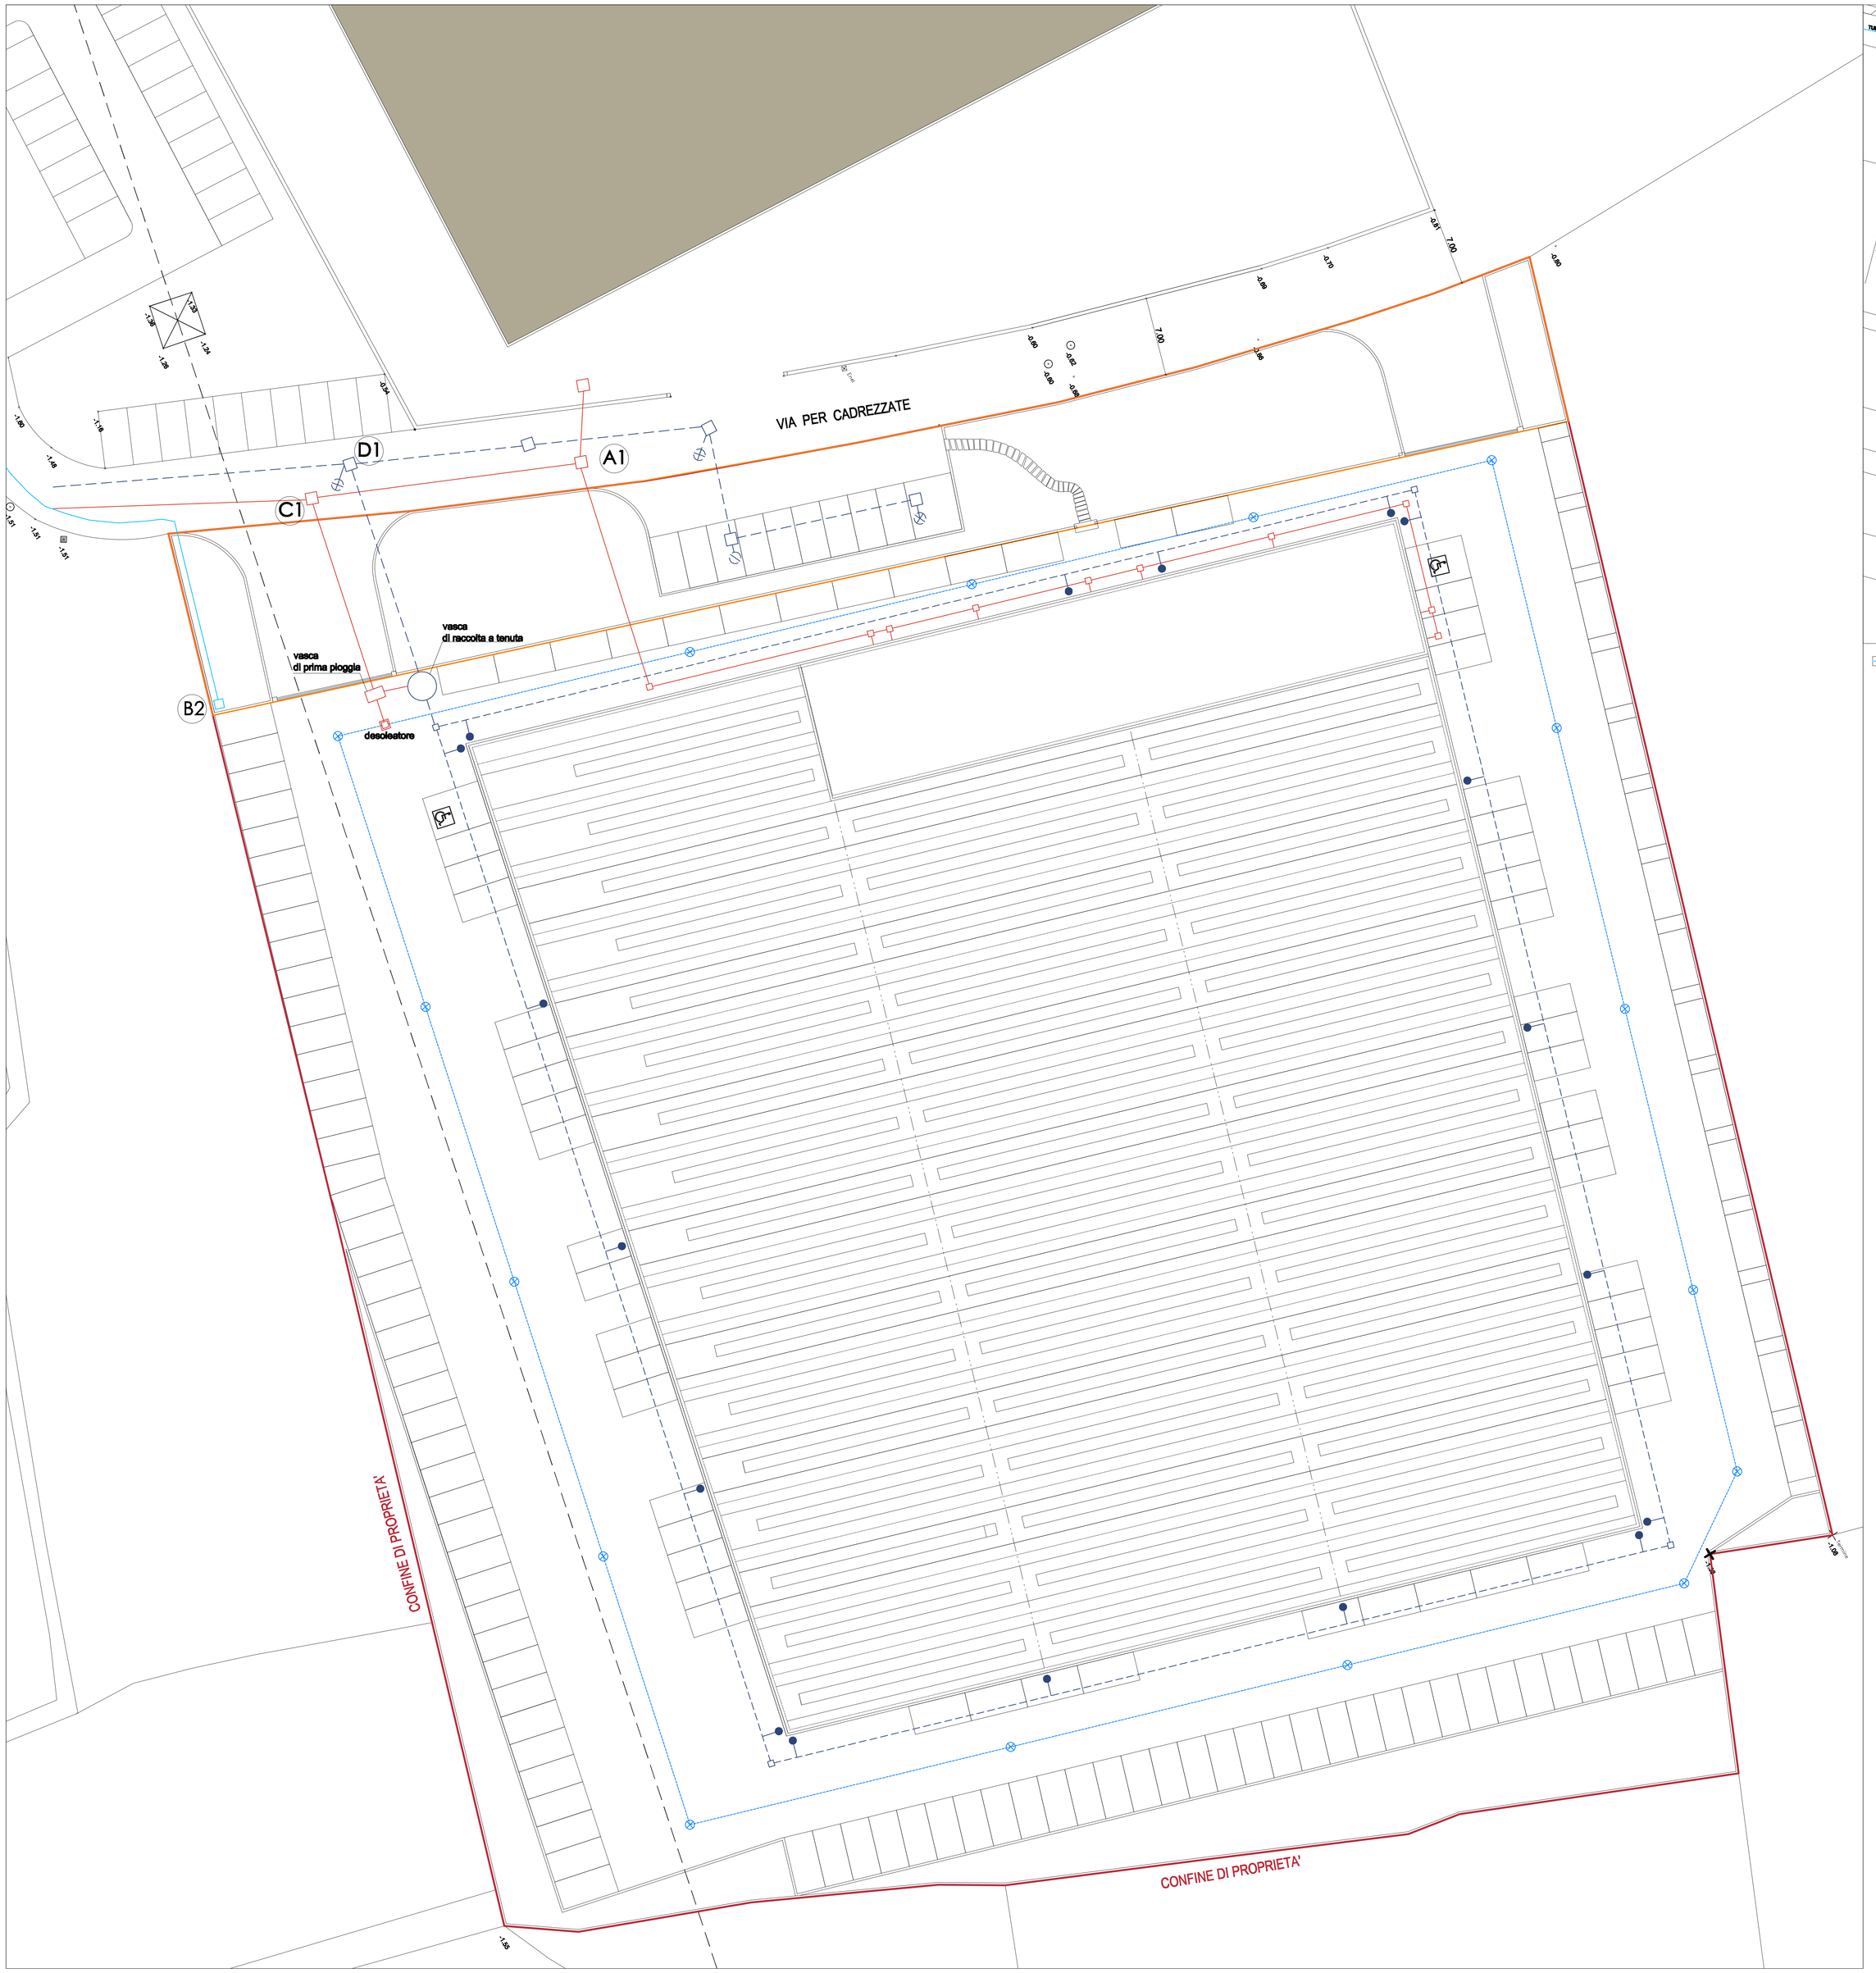

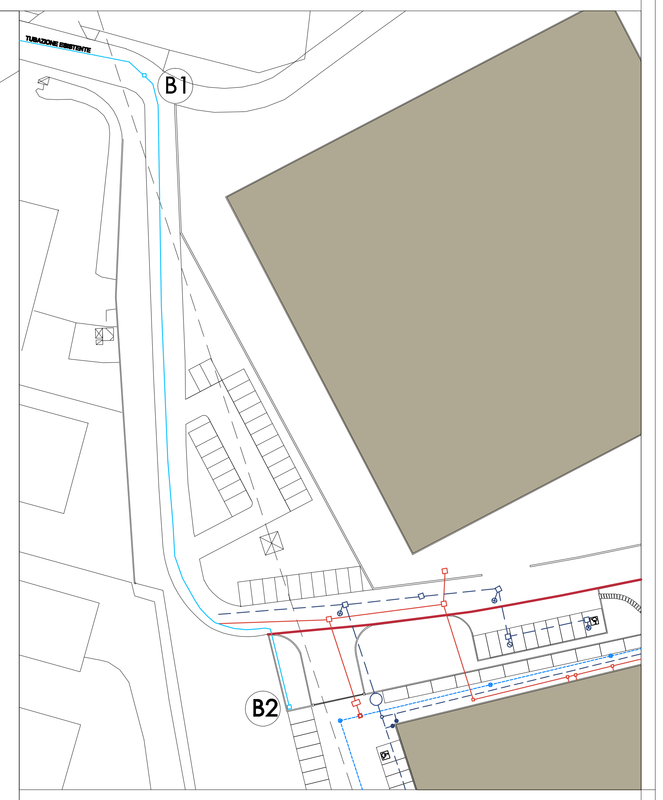

TUBAZIONE ACQUA AD USO CIVILE

LEGENDA

- AREA CEDUTA STANDARD URBANISTICO
- CONFINE DI PROPRIETA'
- PLUVIALE
- CADITOIA
- POZZETTO ISPEZIONE ACQUE BIANCHE
- POZZETTO ISPEZIONE ACQUE NERE
- VASCA DI PRIMA PIOGGIA
- DESOLEATORE
- RETE ACQUE BIANCHE
- RETE RACCOLTA ACQUA PIAZZALE
- RETE ACQUE NERE

PROGETTISTA

MORIS ITALIA SRL
Dott.Savino Giorgio Tondo

committente:
MORIS ITALIA SRL

Sportello Unico Attività Produttività

Realizzazione nuovo insediamento industriale

STATO DI PROGETTO
PLANIMETRIA CON INDICAZIONE RETI TECNOLOGICHE

Studio Tecnico Associato
Dott.Ing.Rino Papa,
Dott.Ing.Enrico Papa,
Dott. Arch. Virginia Neglia

Viale Ticino, 65 21026 Gavirate (VA)
P.I. 02748070120
Tel.0332 - 743147 - fax 0332739872 -
email: ingpapa@tin.it

P 021 / 09

TAVOLA A

Scala 1:200

data	sigla
03/09/2010	

Visto