



**LEGENDA**

- AREA CENSURA STABILIMENTO LAVORANDO
- CONFINI DI PROPRIETA'
- DISTANZA 5,00 mt DAL CONFINI
- FASCIA DI RISPETTO 10,00 mt DALLA LINEA ALTA TENSIONE
- ASFALTO
- AREA VERDE (DRENANTE 100%)
- AREA ADIBITA A PARCHEGGIO IN PRATO ARMATO (DRENANTE 50%)

**CALCOLO SUP.DRENANTE IN PROGETTO**

SUPERFICIE FONDIARIA = 14.961,00 mq

SUPERFICIE DRENANTE = 15% della SF = 15% (14.961,00) = 2 242,65


**SUPERFICIE DRENANTE IN PROGETTO**

CALCOLO SUP.DRENANTE	
100% DRENANTE	SUP.TOTALE
SUPERFICIE 1	74,00 mq
SUPERFICIE 2	750,00 mq
SUPERFICIE 3	53,70 mq
SUPERFICIE 4	22,30 mq
SUPERFICIE 5	420,00 mq
SUPERFICIE 6	216,00 mq
<b>TOTALE 1</b>	<b>1536,00 mq</b>

CALCOLO SUP.DRENANTE			
50% DRENANTE	SUP.TOTALE	50%	
104 parcheggi interni da 12,50 mq ciascuno	1300,00 mq	650,00	mq
10 parcheggi esterni da 12,50 mq ciascuno	125,00 mq	62,50	mq
<b>TOTALE 2</b>	<b>1425,00 mq</b>	<b>712,50</b>	<b>mq</b>

SUP.DRENANTE IN PROGETTO	
	SUPERFICIE
TOTALE 1	1536,00 mq
TOTALE 2	712,50 mq
<b>TOTALE</b>	<b>2248,50 mq</b>

> 2242,65 MINIMO RICHIESTO

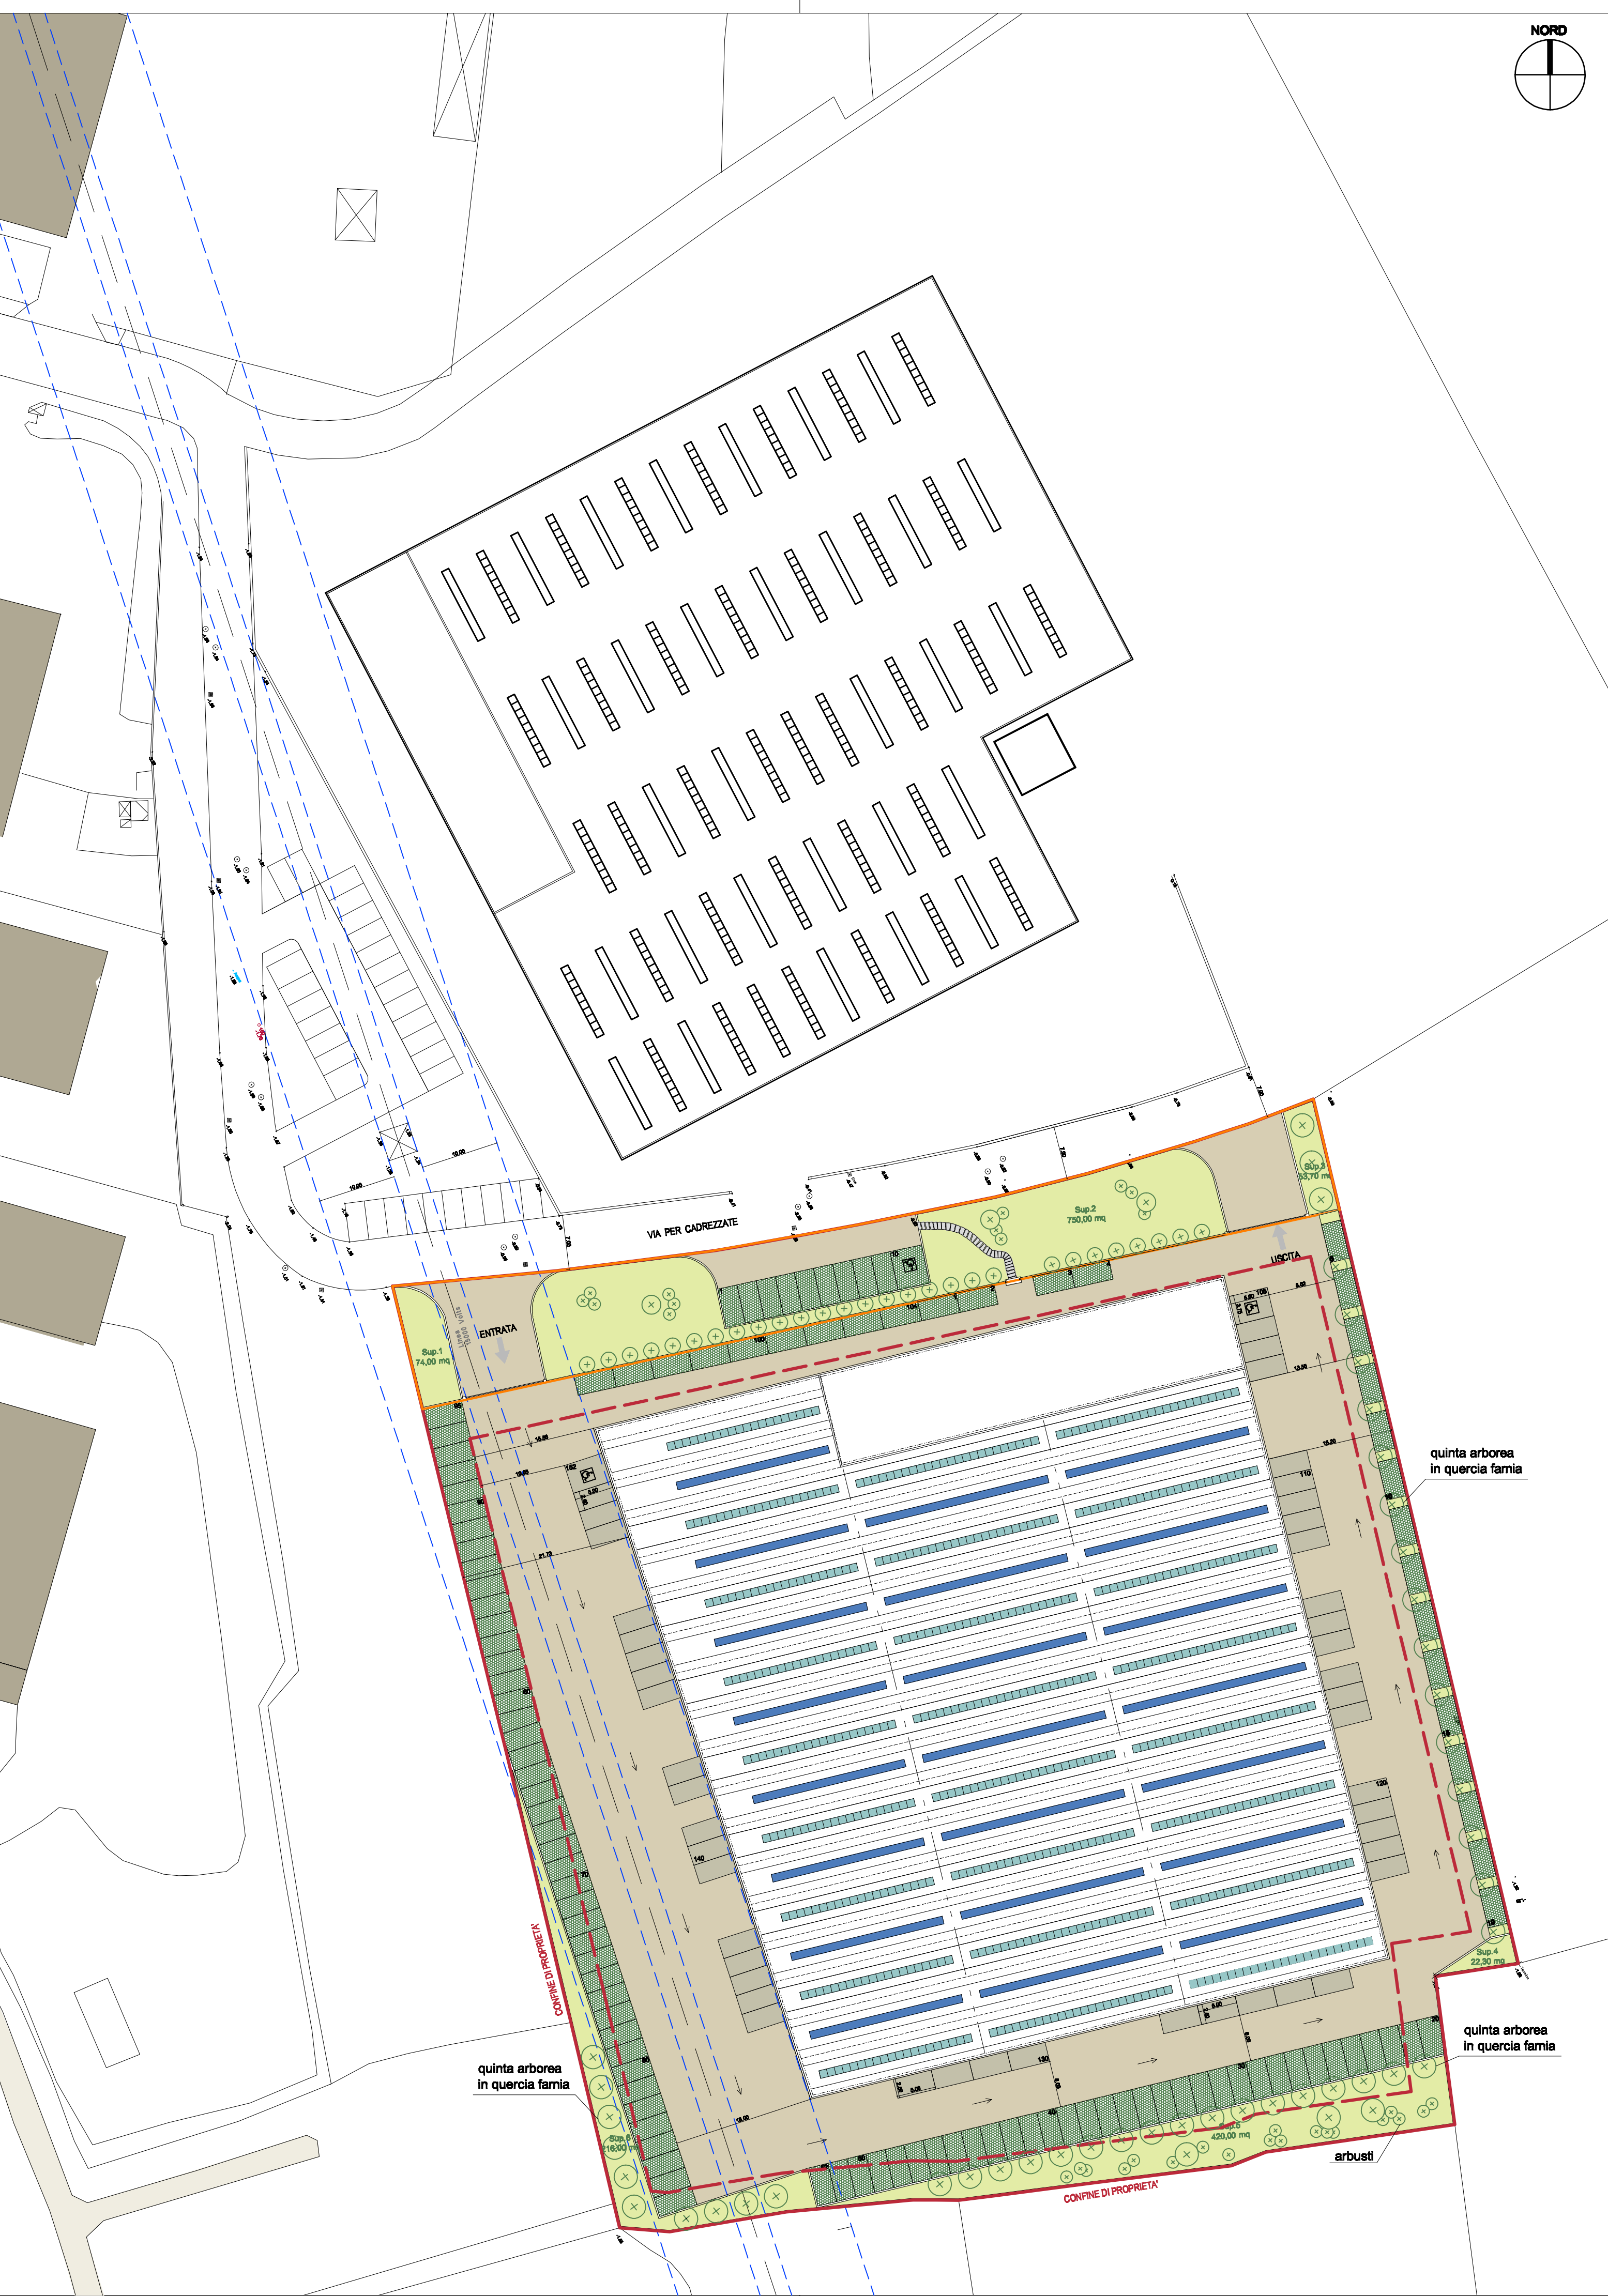

PROGETTISTA

MORIS ITALIA SRL  
Dott. Savino Giorgio Tondo

committente:  
**MORIS ITALIA SRL**  
Sportello Unico Attività Produttività  
Realizzazione nuovo insediamento industriale

P 021/09 data sigla

TAVOLA  
20/10/2009  
06/09/2010

STATO DI PROGETTO  
PLANIMETRIA COPERTURA - CALCOLO SUP.DRENANTE

**3b**

Studio Tecnico Associato  
Dott.Ing.Rino Papa,  
Dott.Ing.Enrico Papa,  
Dott. Arch. Virginia Neglia

Viale Ticino, 65 21028 Gavirate (VA)  
P.I. 02748570120  
Tel.0332 - 743147 - fax 0332/35672 -  
email: ingpapa@tin.it

Scala  
**1:500**

Visto